




SEZIONE BII BIII

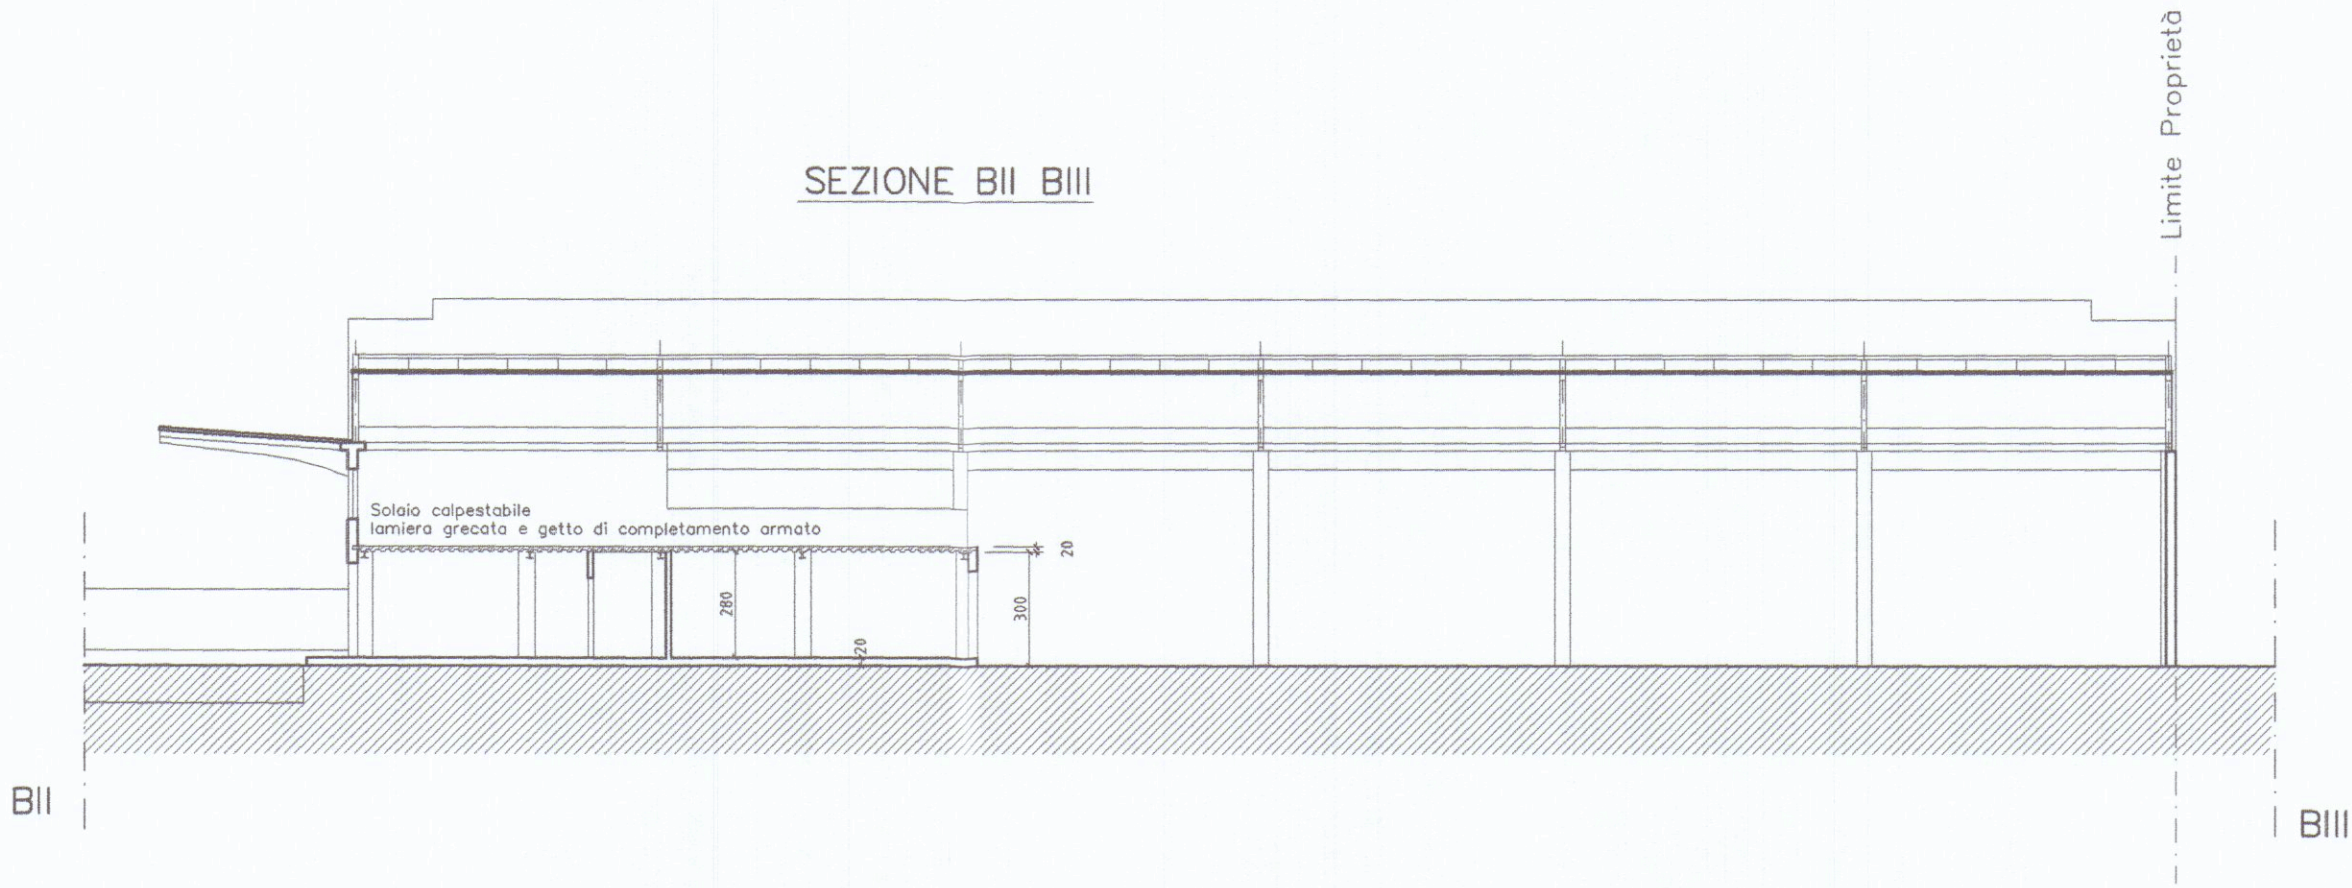


SEZIONE AIA

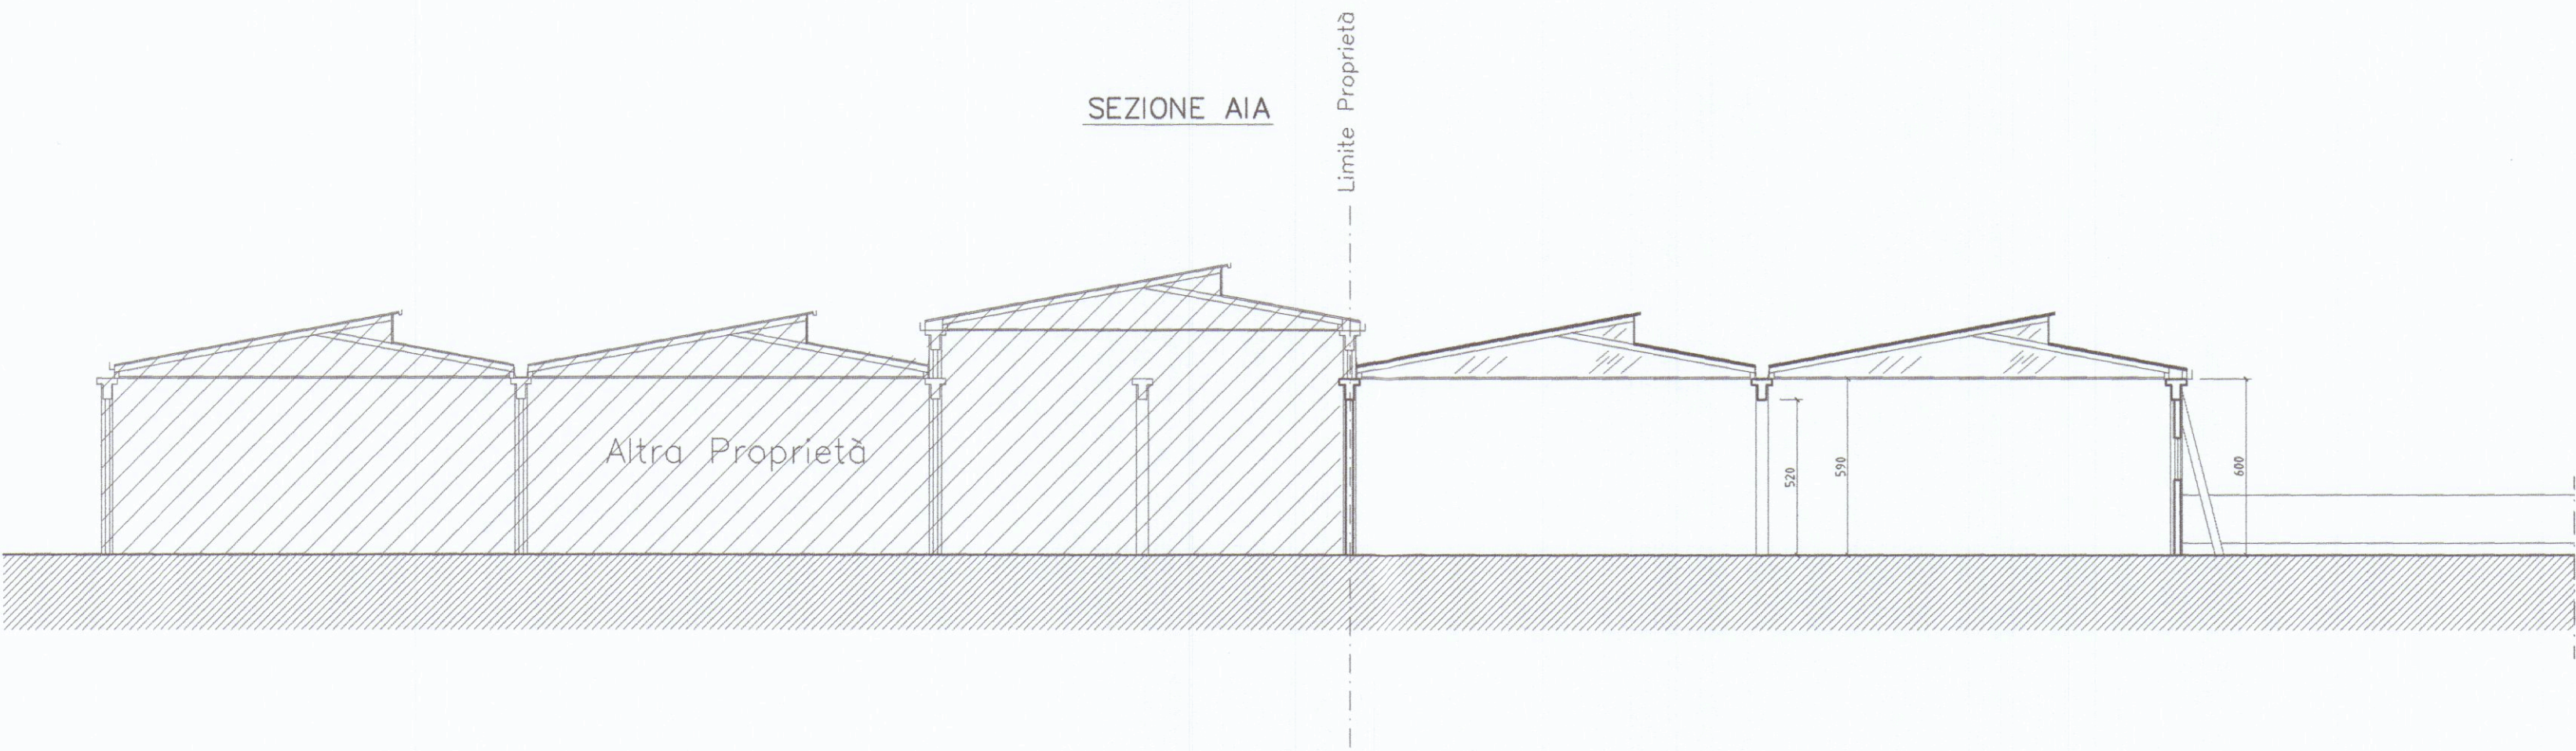

PROSPETTO EST

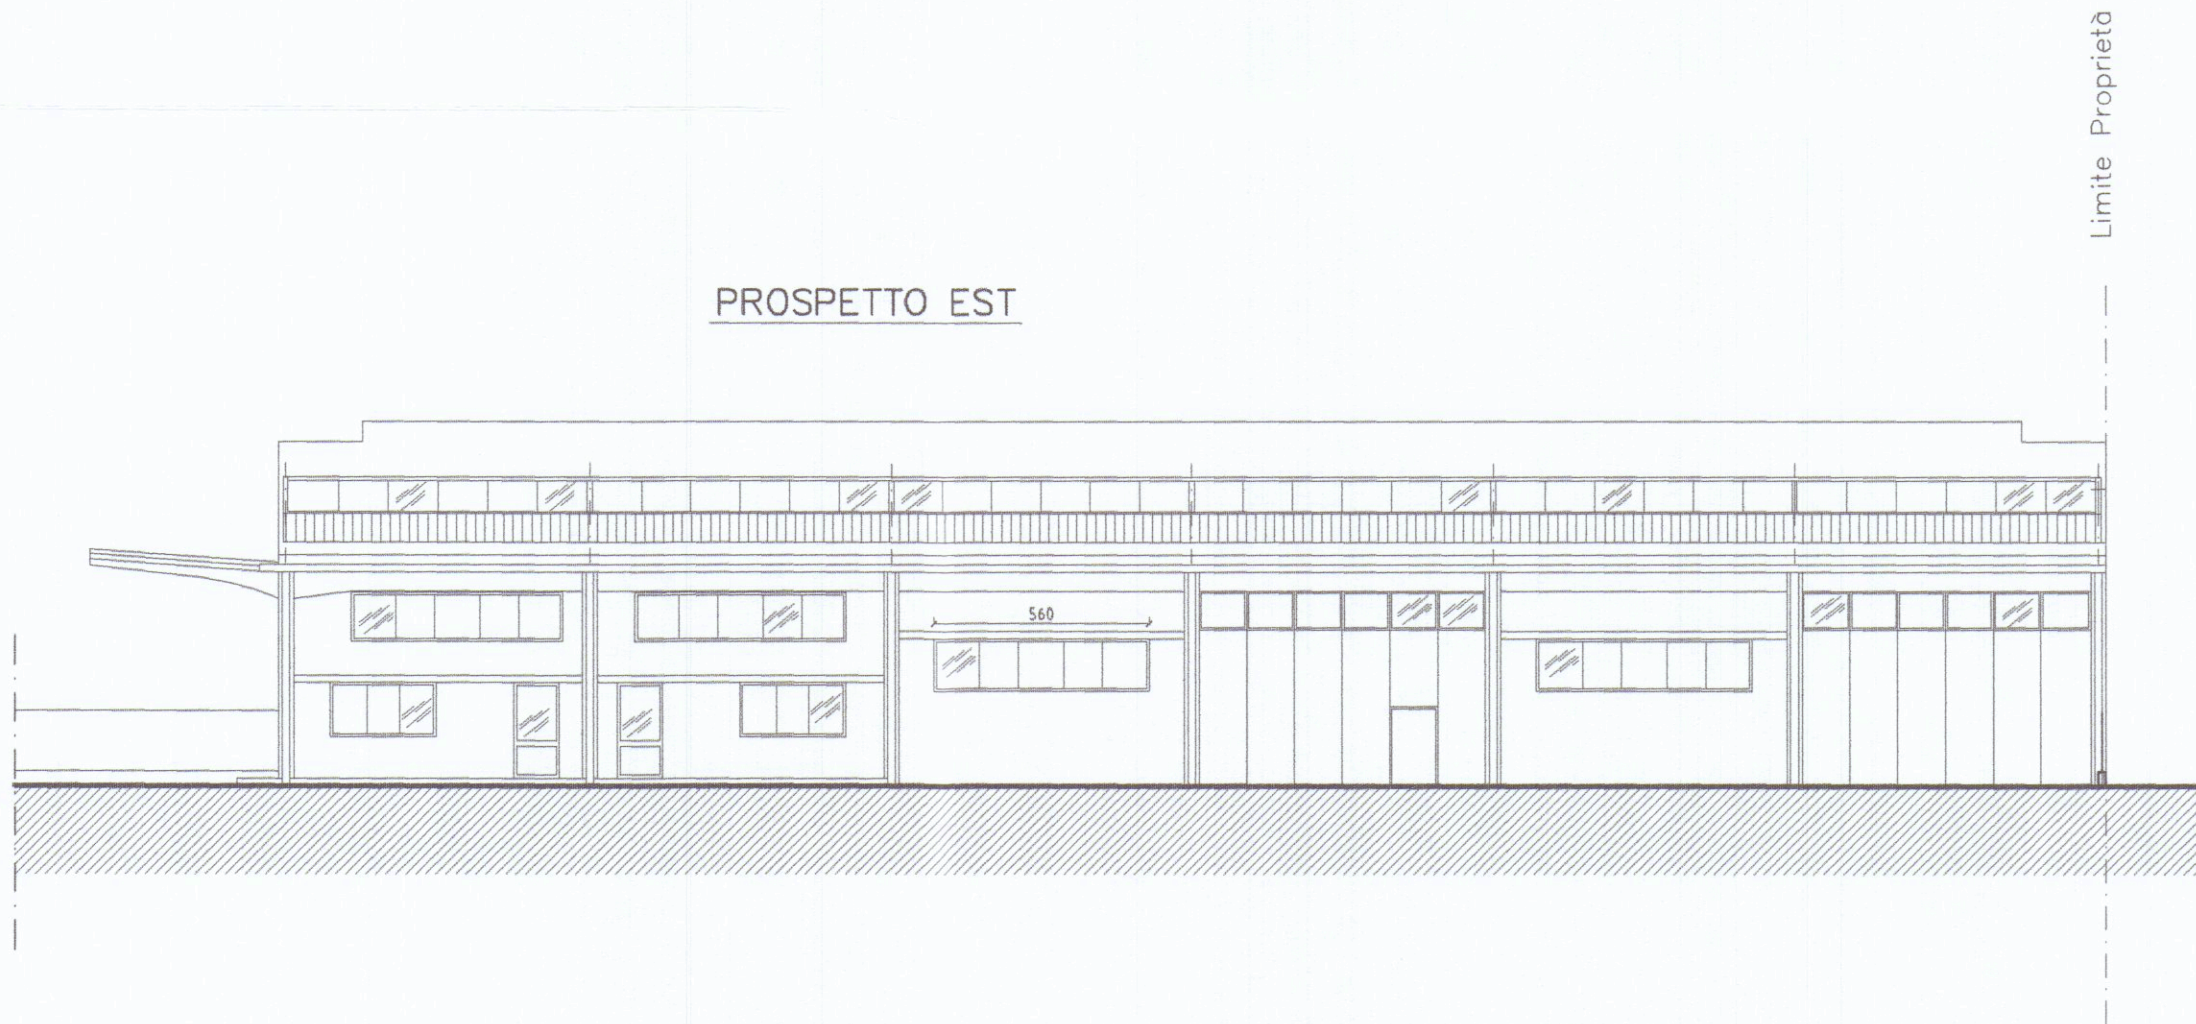

PROSPETTO SUD

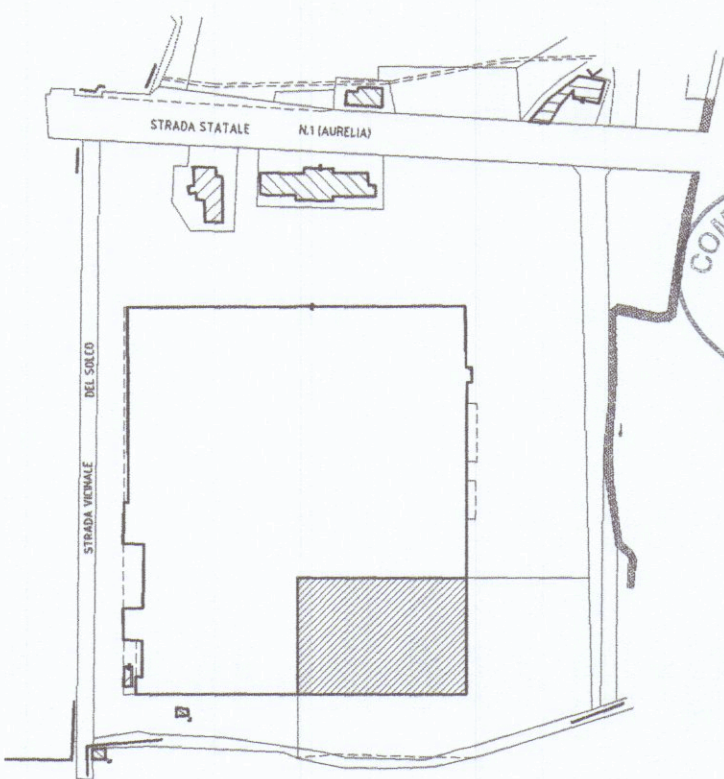

COMUNE DI CARRARA
26 NOV. 2004
APUDANA VERSILIA TRASPORTI SC
di PUCCI F. & C.
L. 90 Via Roma, 1 54100 MASSA
CARARA (MS) TEL. 0585/279647
TEL. 0585/279647

PROGETTAZIONE:
Dott. Ilare SPINELLI Architetto
Via Roma n.13, 54033 CARRARA

Architetto
SPINELLI
Ilare

COMMITTENTE:
BIPIELLE LEASING S.P.A. – Pisa (PI)
Via A. Ceci n. 52

1	15.11.2004		285	285	285
REV.	DATA	DESCRIZIONE	DISEGN.	CONTR.	APPROV.
PROPRIETA': BIPIELLE LEASING S.P.A.					
OGGETTO: Ristrutturazione di porzione di fabbricato industriale sito in Comune di Carrara Via Aurelia.			SCALA 1:200	TAVOLA 8	
TITOLO: SEZIONI E PROSPETTI – STATO DI PROGETTO –					