

PIANTA DEFINITIVA CON PICCOLE VARIANTI

INTERNE - VIA BA//A GRANDE MARINA DI CARRARA

DITTA VERGASSOLA E GIOVANNONI

25 GIU. 1969


**VARIANTE APPROVATO**

CONTROLLATO  
IL TECNICO

24 LUG. 1969

Approvato dal Sindaco alle condizioni  
Indicate nel permesso di costruzione  
N° del 24 LUG. 1969

L'ING. CAPO

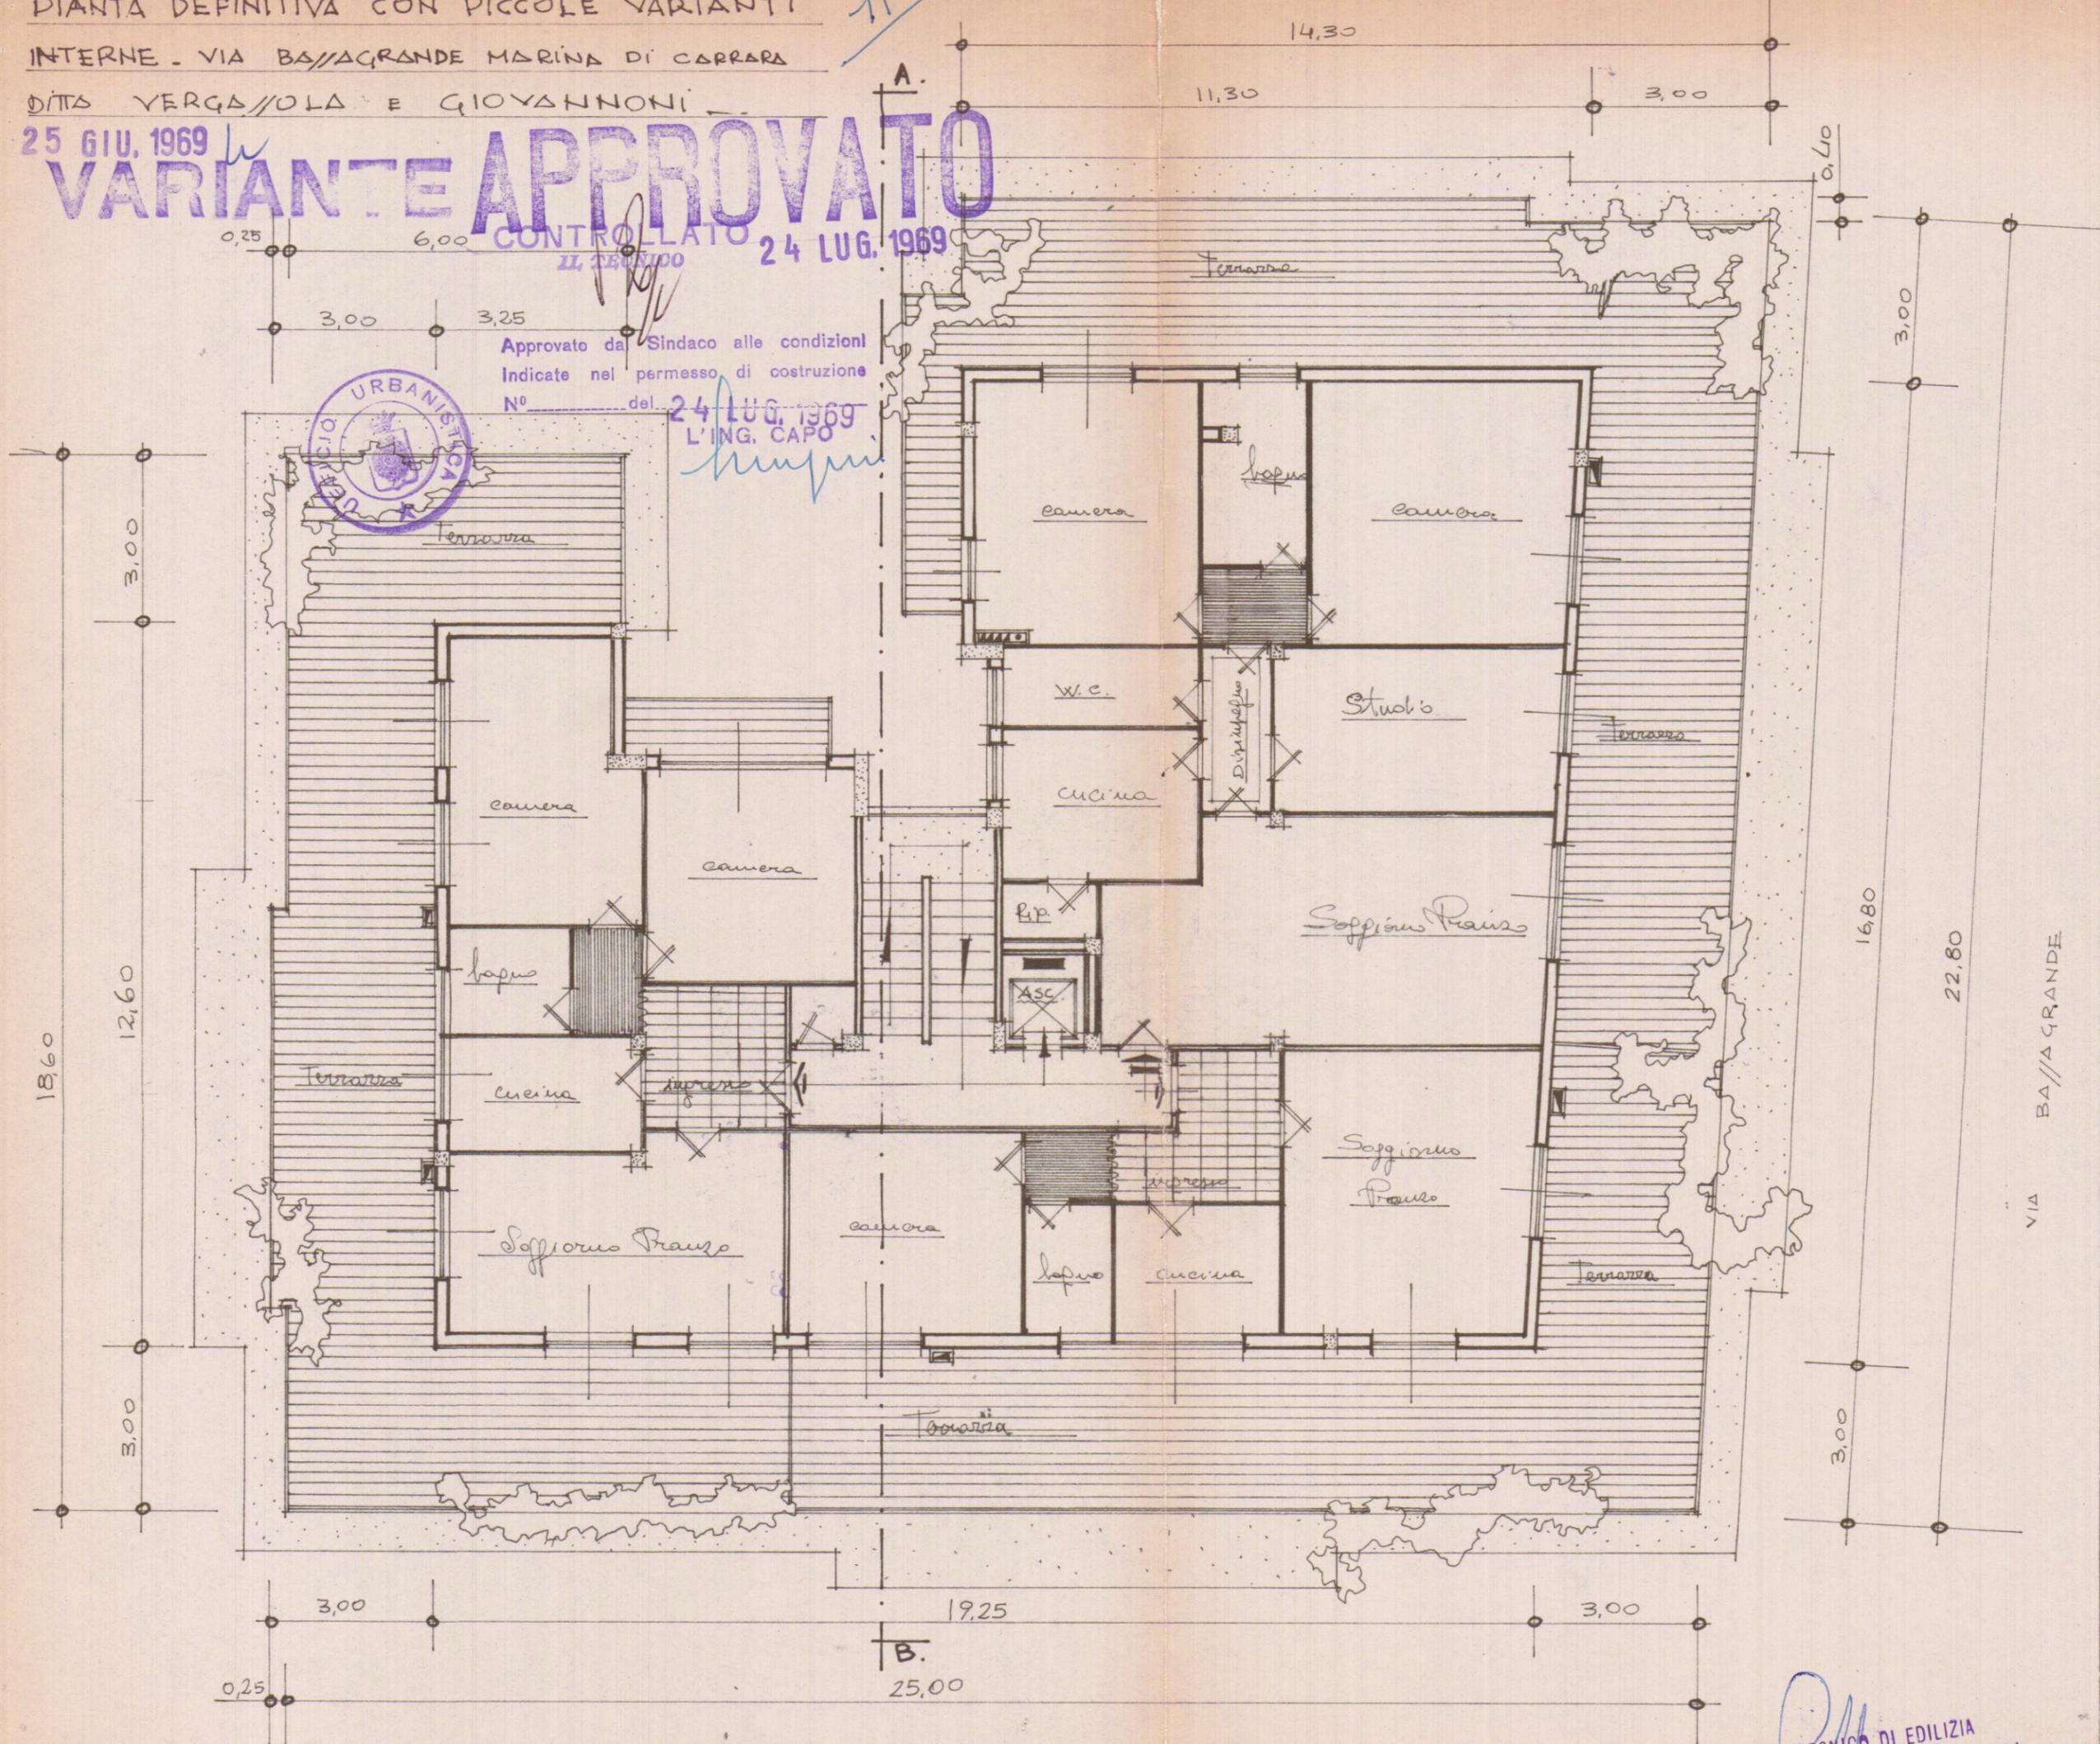

PIANTA DIANO ATICO scala 1:100

VERGASSOLA & GIOVANNONI I. R. C.

STUDIO TECNICO DI EDILIZIA  
Arch. G. E. GALEOTTI  
Galleria - Palazzo Uffici 4° P.le. Tel.  
CARRARA