26 MAR. 1980 CARRARA

LOCALITA' P.E.E.P. MARINA DI CARRARA

COOPER - OASI
VIA B. BANDINELLI N. 73
54033 CARRARA

PROGETTO:
PER LA COSTRUZIONE DI 12 ALLOGGI
DI CIVILE ABITAZIONE

OGGETTO PIANTA PLANIMETRIE

N. RIF. -

UFFICIO TECNICO DELLE COOPERATIVE
CORSO C. ROSSETTI 17 - CARRARA - TEL. 29.94

1

SCALA 1:2000 1:500

TAVOLA DATA

PROGETTISTA

VARIANTE

ORDINE DEGLI ARCHITETTI DI MASSA-CARRARA
dott. arch. BONALDI RENATO 10
Cod. Fisc. BNL RNT 38L12 B832W

Bonaldi Renato

«L'OASI»
Società Cooperativa Edilizia a R. L.
54033 CARRARA - Via Baccio Bandinelli, 43
Telef. (0585) 70212
C.F. e P. IVA 00195560459 - C.C.I.A.A. 70896
Reg. Soc. n. 2709 - Reg. Pref. Sez. IV n. 169

MARCA DA BOLLO LIRE 300

APPROVATO
15 MAG. 1980
CONTROLLATO
IL TECNICO

Approvato dal Sindaco alle condizioni indicate nel permesso di costruzione n. 43 del 25 GEN. 1980
L'ING. CAPO

planimetria rapp.1:2000

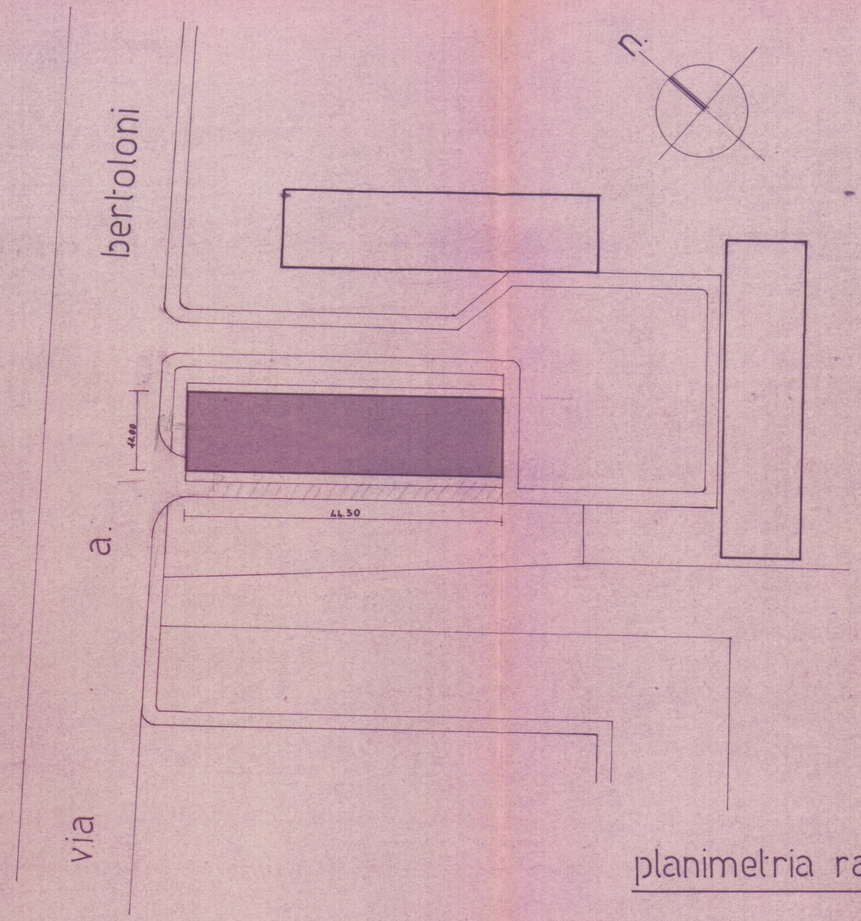

Tutti gli allaciamenti saranno eseguiti secondo quando disposto dall'U.T.C. e dagli enti interessati

planimetria rapp.1:500