

Studio Tecnico
Professionale

Geom. DEL GROSSO ROBERTO
Via Dante n°7/bis
54036 Marina di Carrara (MS)
tel. 0585/785072

COMUNE
DI
CARRARA

COMMITTENTE: Bertani Pietro

LAVORO : Frazionamento e cambio di destinazione di laboratorio artigianale

TAVOLA: N° 1

STATO ATTUALE

SCALA : 1:100


DATA: 02/04/2003

IL TECNICO
DEL GROSSO ROBERTO


ROBERTO DEL GROSSO

COMUNE DI CARRARA


28 MAG. 2003

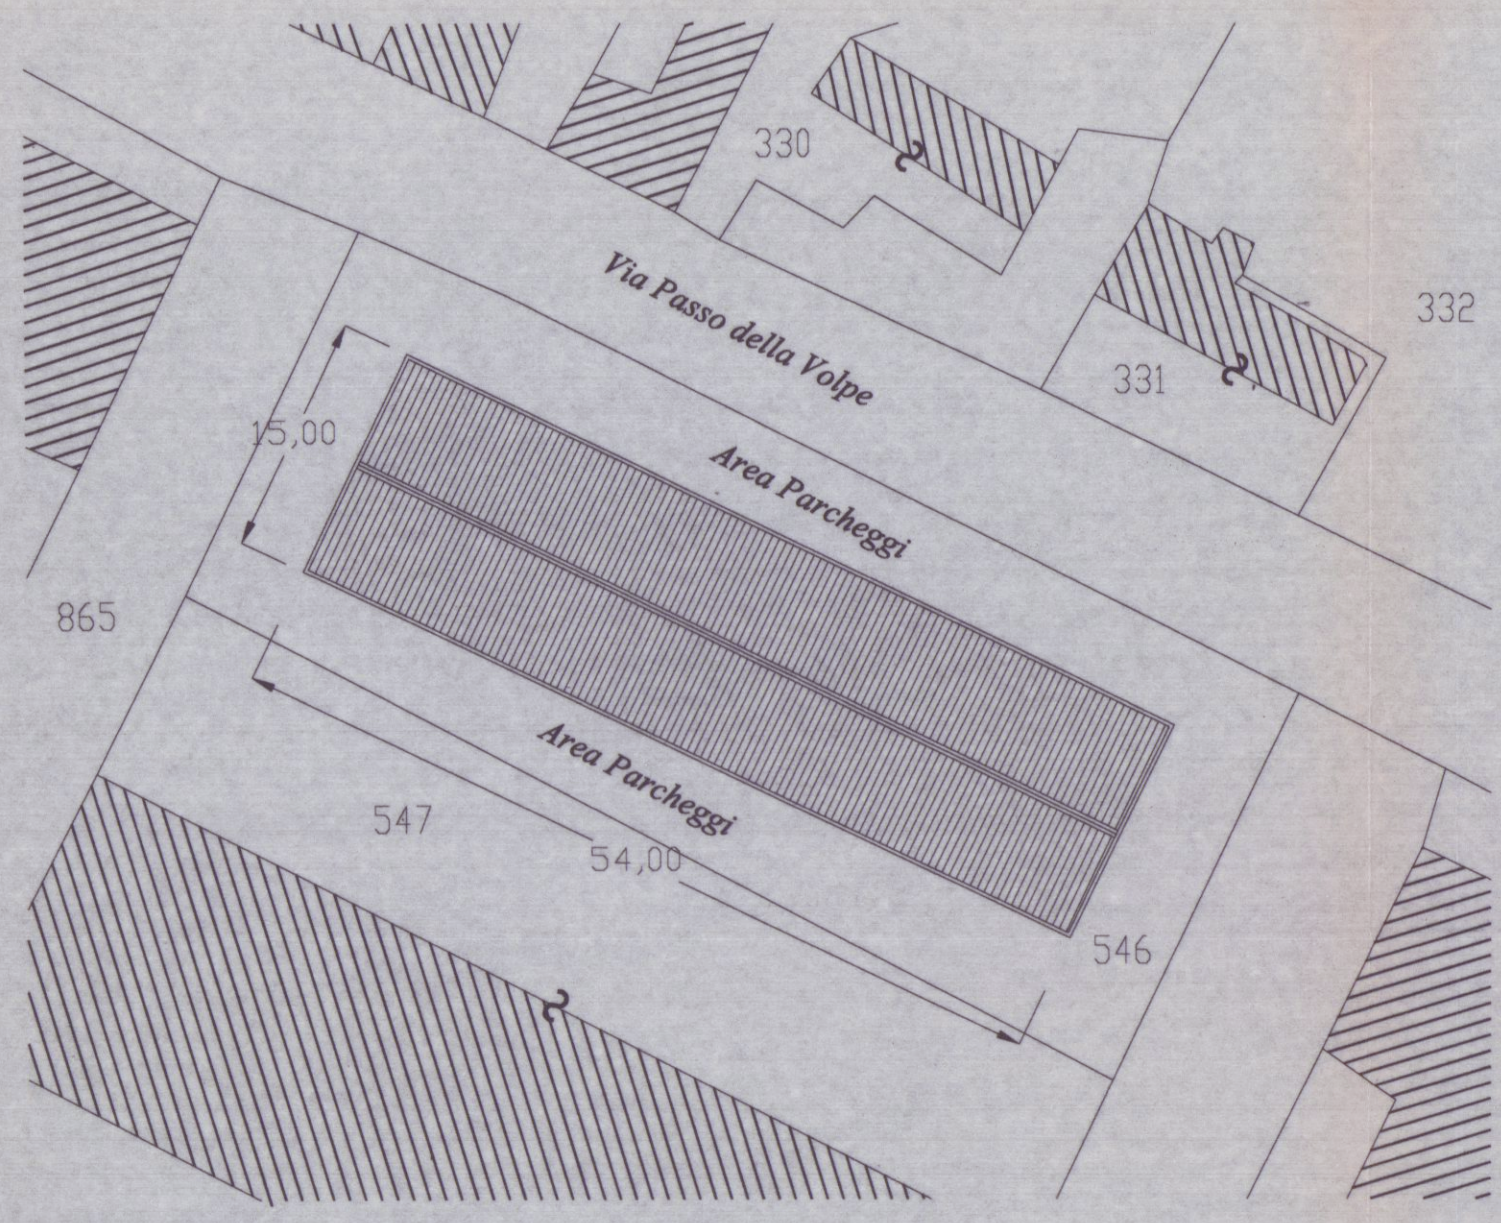


PLANIMETRIA GENERALE Scala 1/500

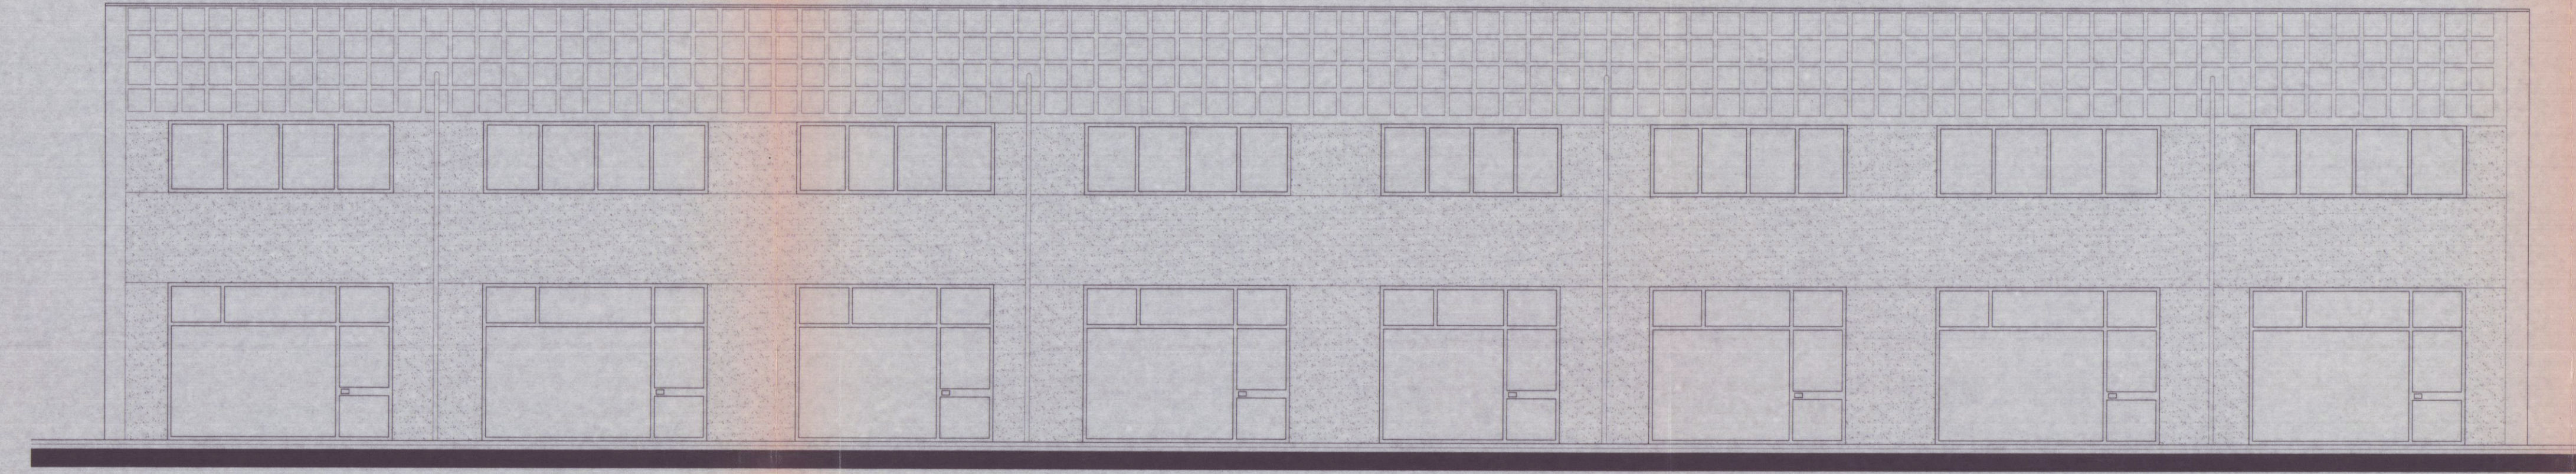

PROSPETTO LATO MARE


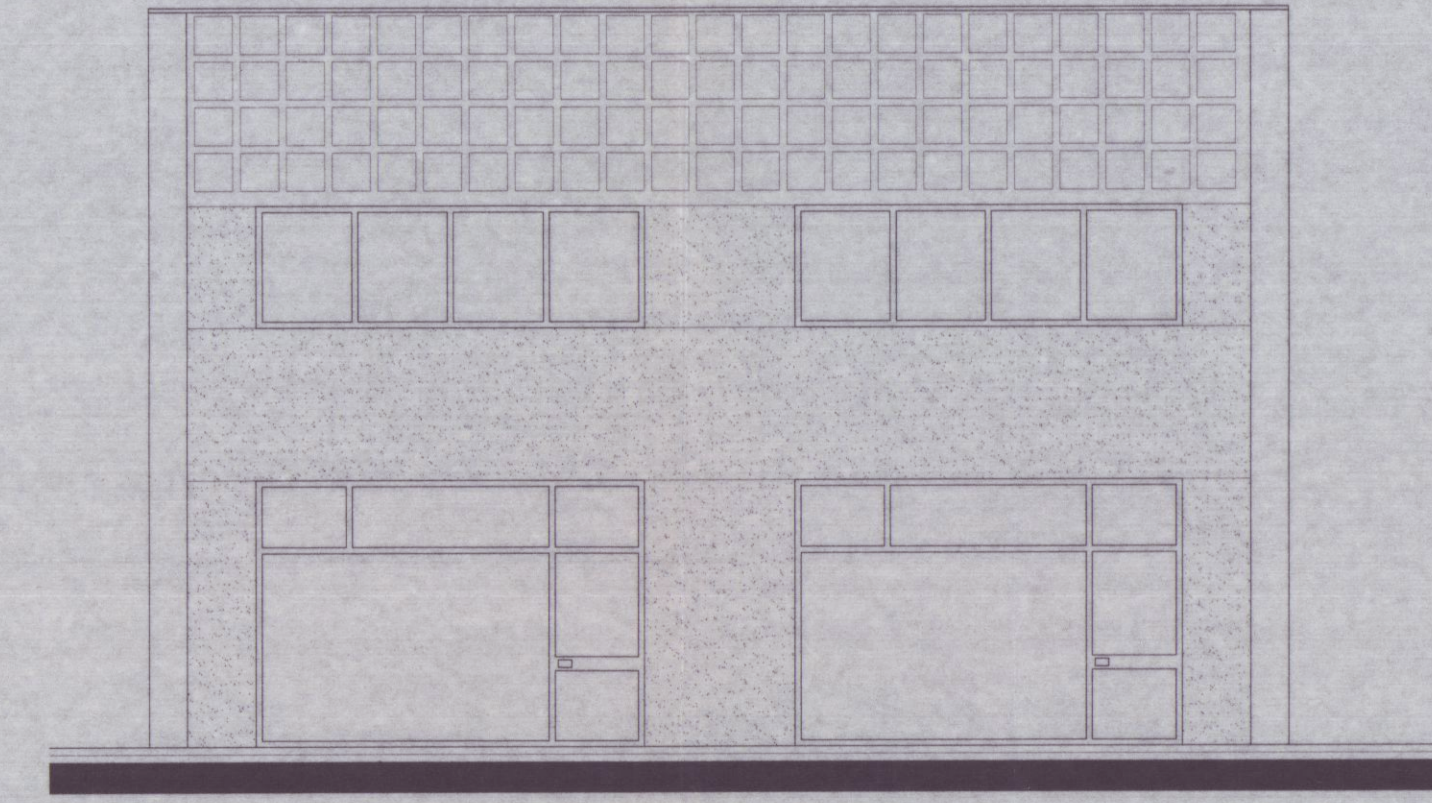


PROSPETTO LATO SARZANA

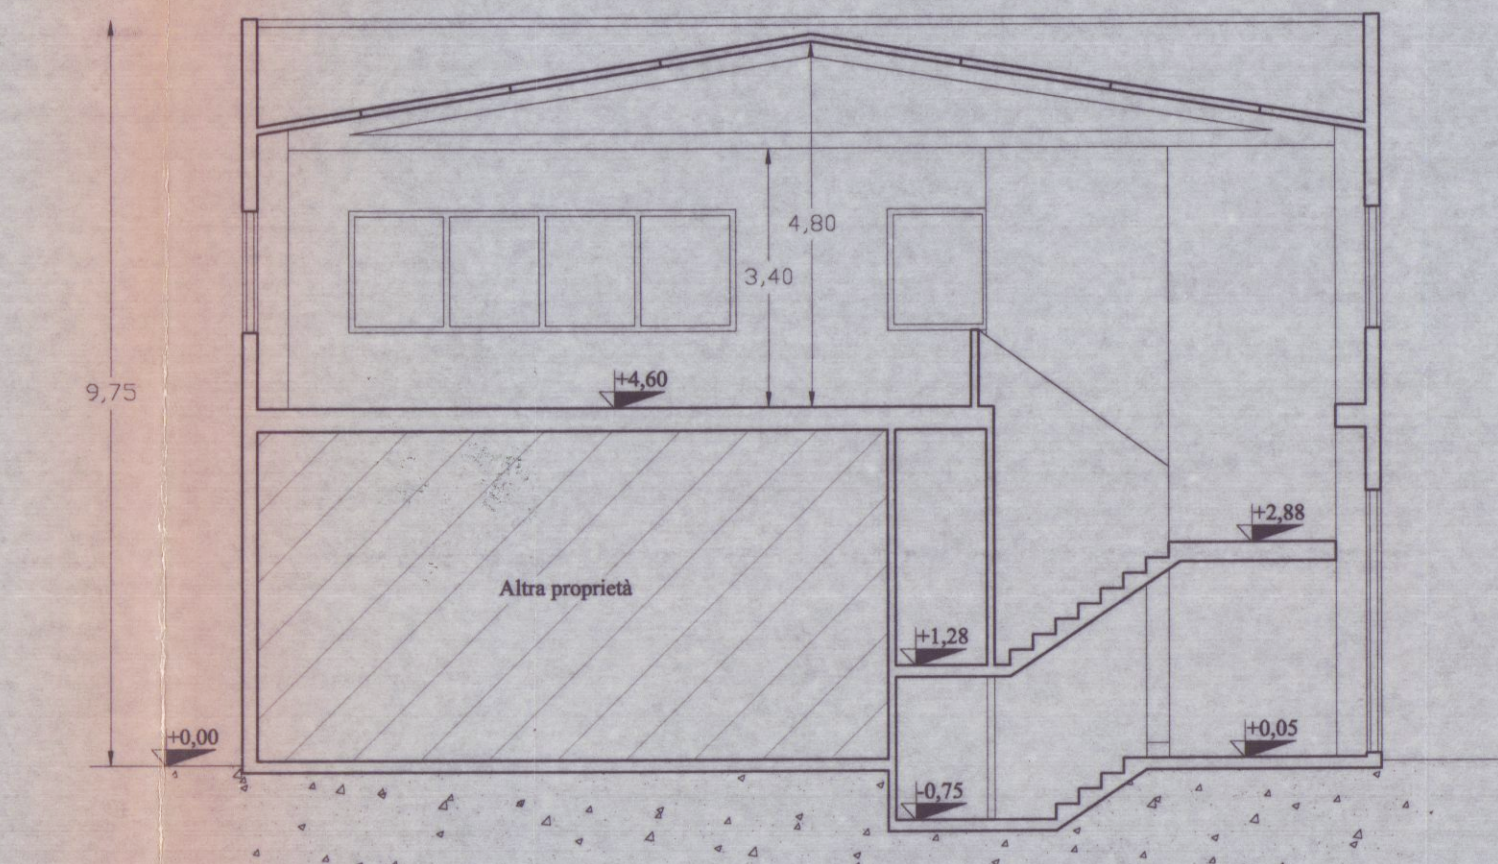


SEZIONE B-B'


Estratto di mappa conforme all' U.T.E. Fg. 94 Mapp.546 Scala 1/1000

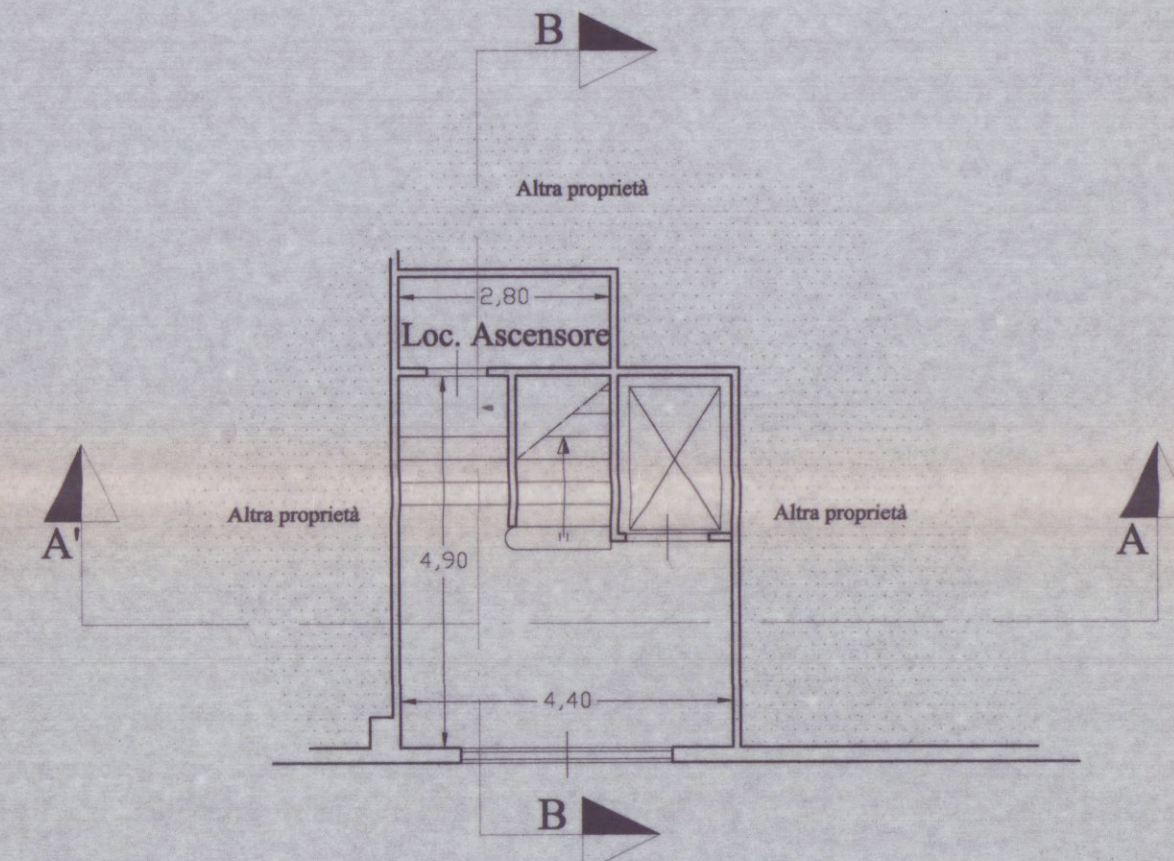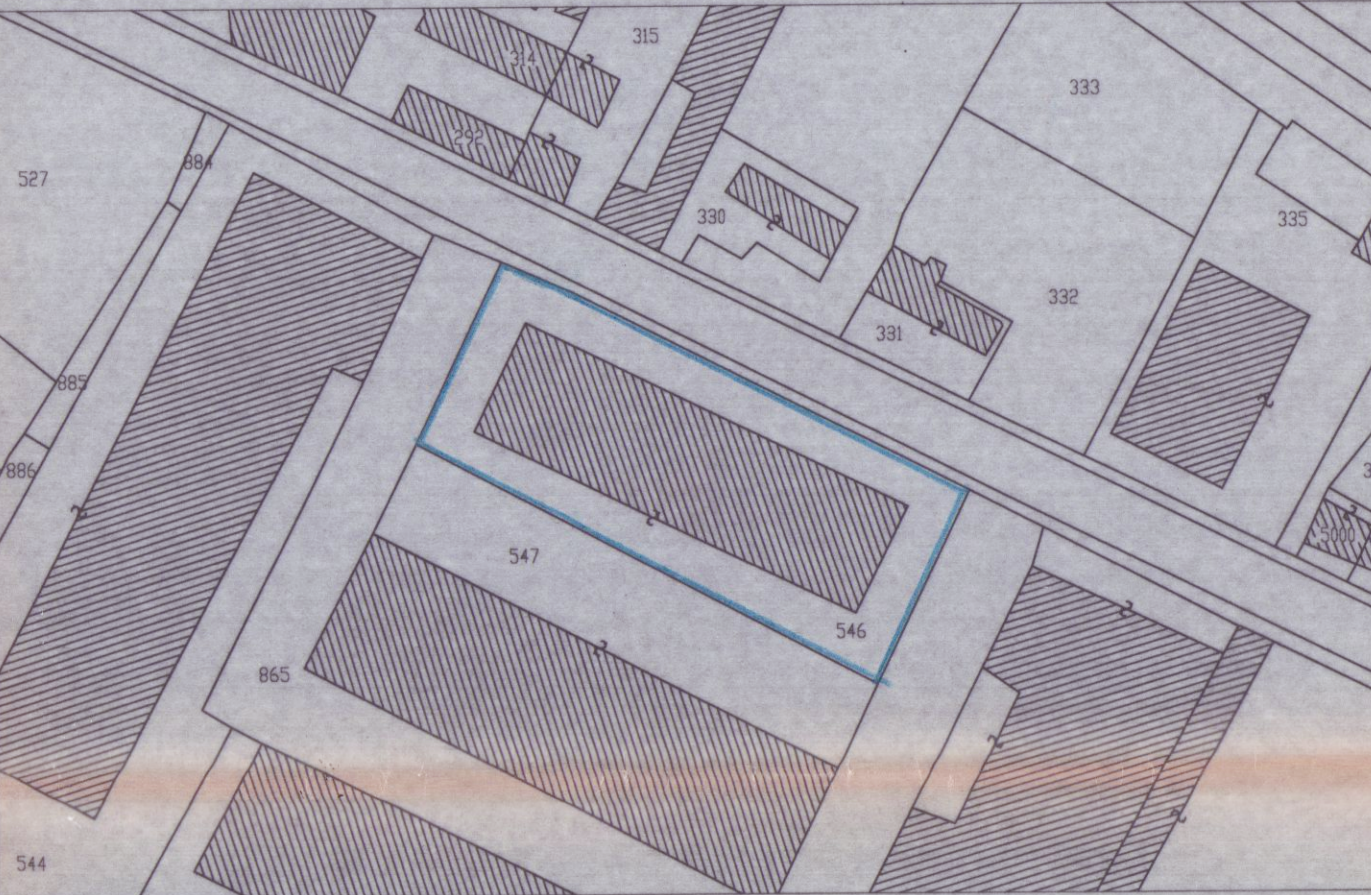

PIANO TERRA

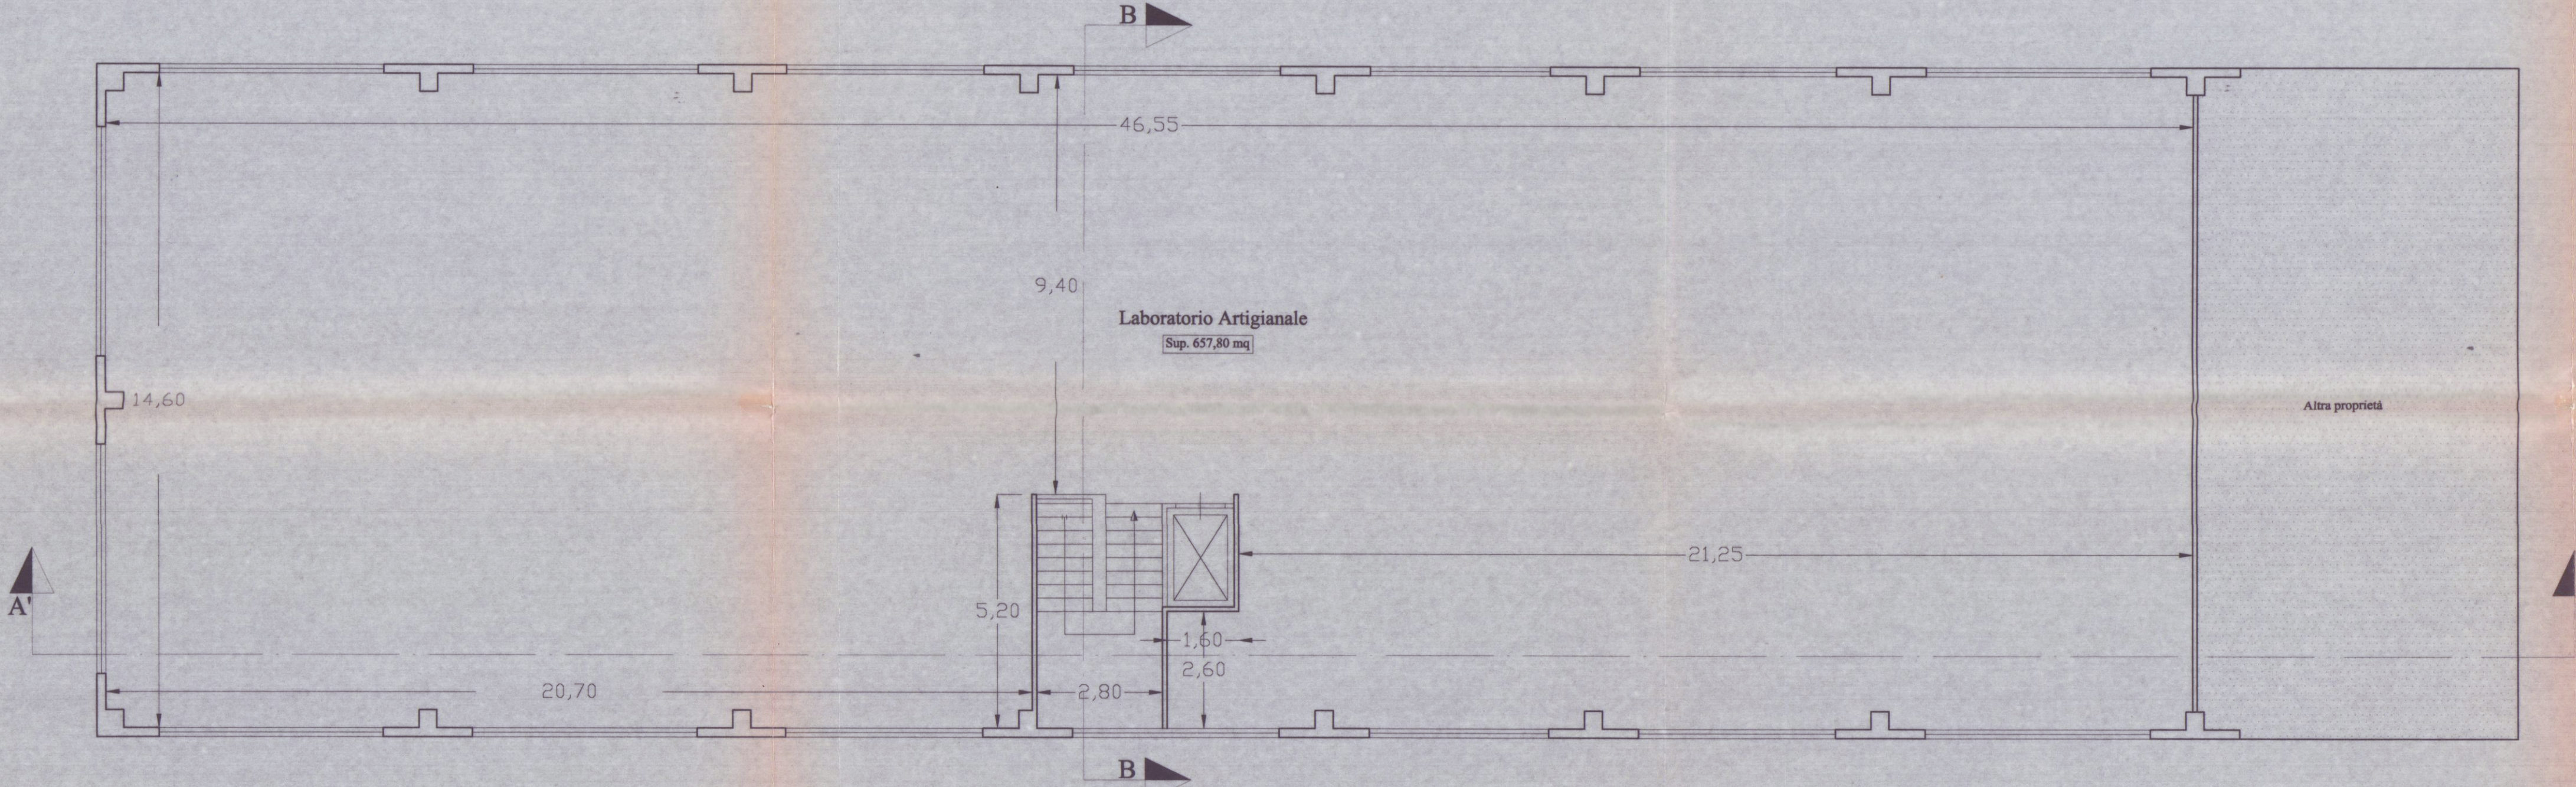

PIANO PRIMO

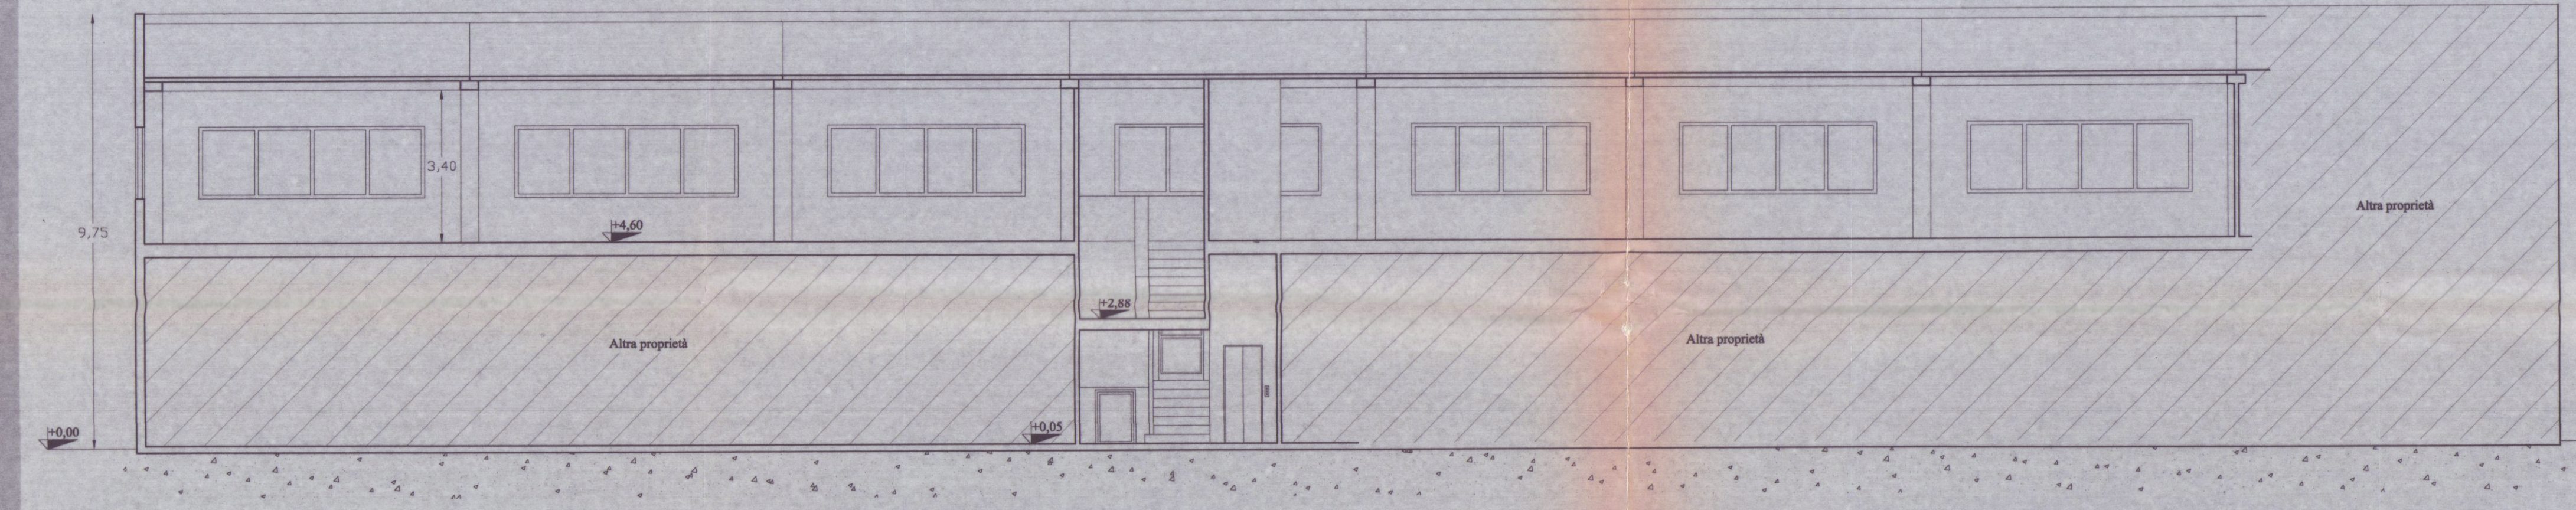

SEZIONE A-A'