-9 DIC. 1977

2 VARIANTE

LAVORO: VARIANTE IN CORSO D'OPERA AL PROGETTO DI COSTRUZIONE DI CASA DI CIVILE ABITAZIONE DA COSTRURSI IN MARINA DI CARRARA VIALE DA VERRAZZANO DI CUI ALLA L.E. DEL 10-5-76 N°78 SUL TERRENO DI PROPR. DEI SIG. BRONZONI A. NED.	TAV. 3	FABBRICATO
PROGETISTA: DOTT. ING. VINCENZO BOSCO		
SCALA: 1:100	1° PROGETTO / VARIANTE 1977	VISTO / DISEGNATORE: P.R.
OGGETTO DEL DISEGNO: PROSPETTI E SEZIONI - PARTICOLARE -		
IL PROGETTISTA: DOTT. ING. VINCENZO BOSCO	IL PROPRIETARIO:	IL COSTRUTTORE: / IL DIRETT. DEI LAVORI:

APPROVATO
29 DIC. 1977 CONTROLLATO

VARIANTE AL PROGETTO
Approvato dal Sindaco alle condizioni indicate nel parere n. 43 del 10 MAG. 1976
licenza edilizia del 29 DIC. 1977
L'ING. CAPO

COMUNE DI CARRARA

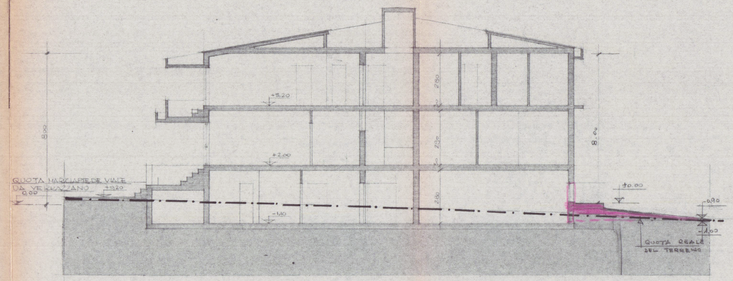

SEZIONE 1-1

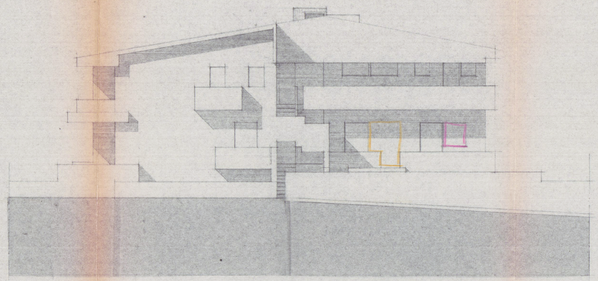

PROSPETTO SUD-EST = SEZ. 3-3

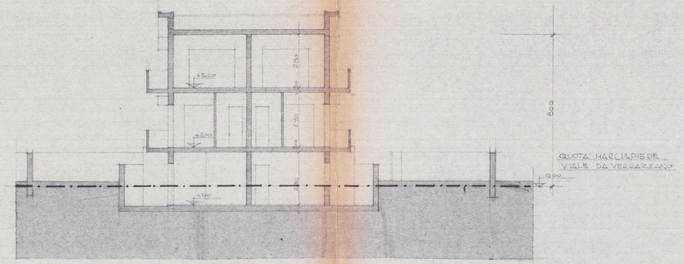

SEZIONE 2-2

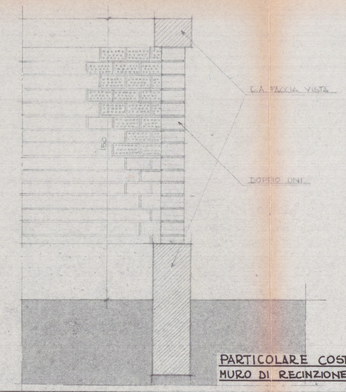

PARTICOLARE COSTRUTTIVO
MURO DI RECINZIONE SCALA 1:10

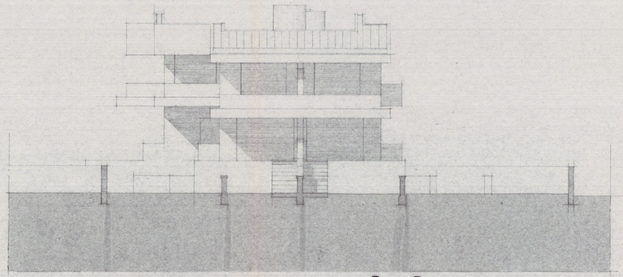

PROSPETTO SUD-OVEST = SEZ. 4-4

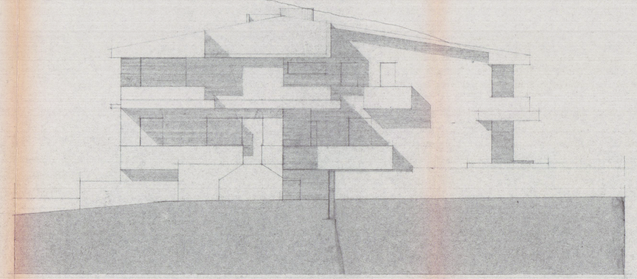

PROSPETTO NORD-OVEST = SEZ. 5-5

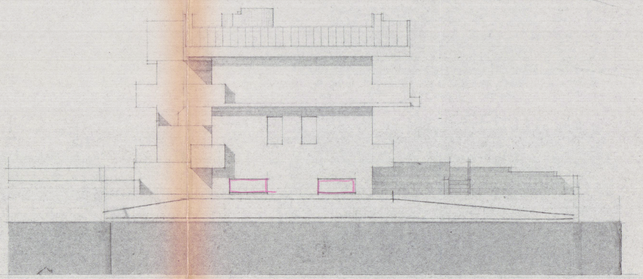

PROSPETTO NORD-EST = SEZ. 6-6