
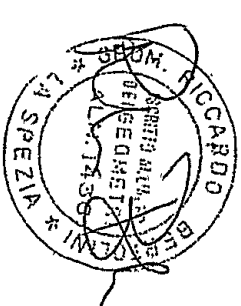


Piano primo
Raffronto

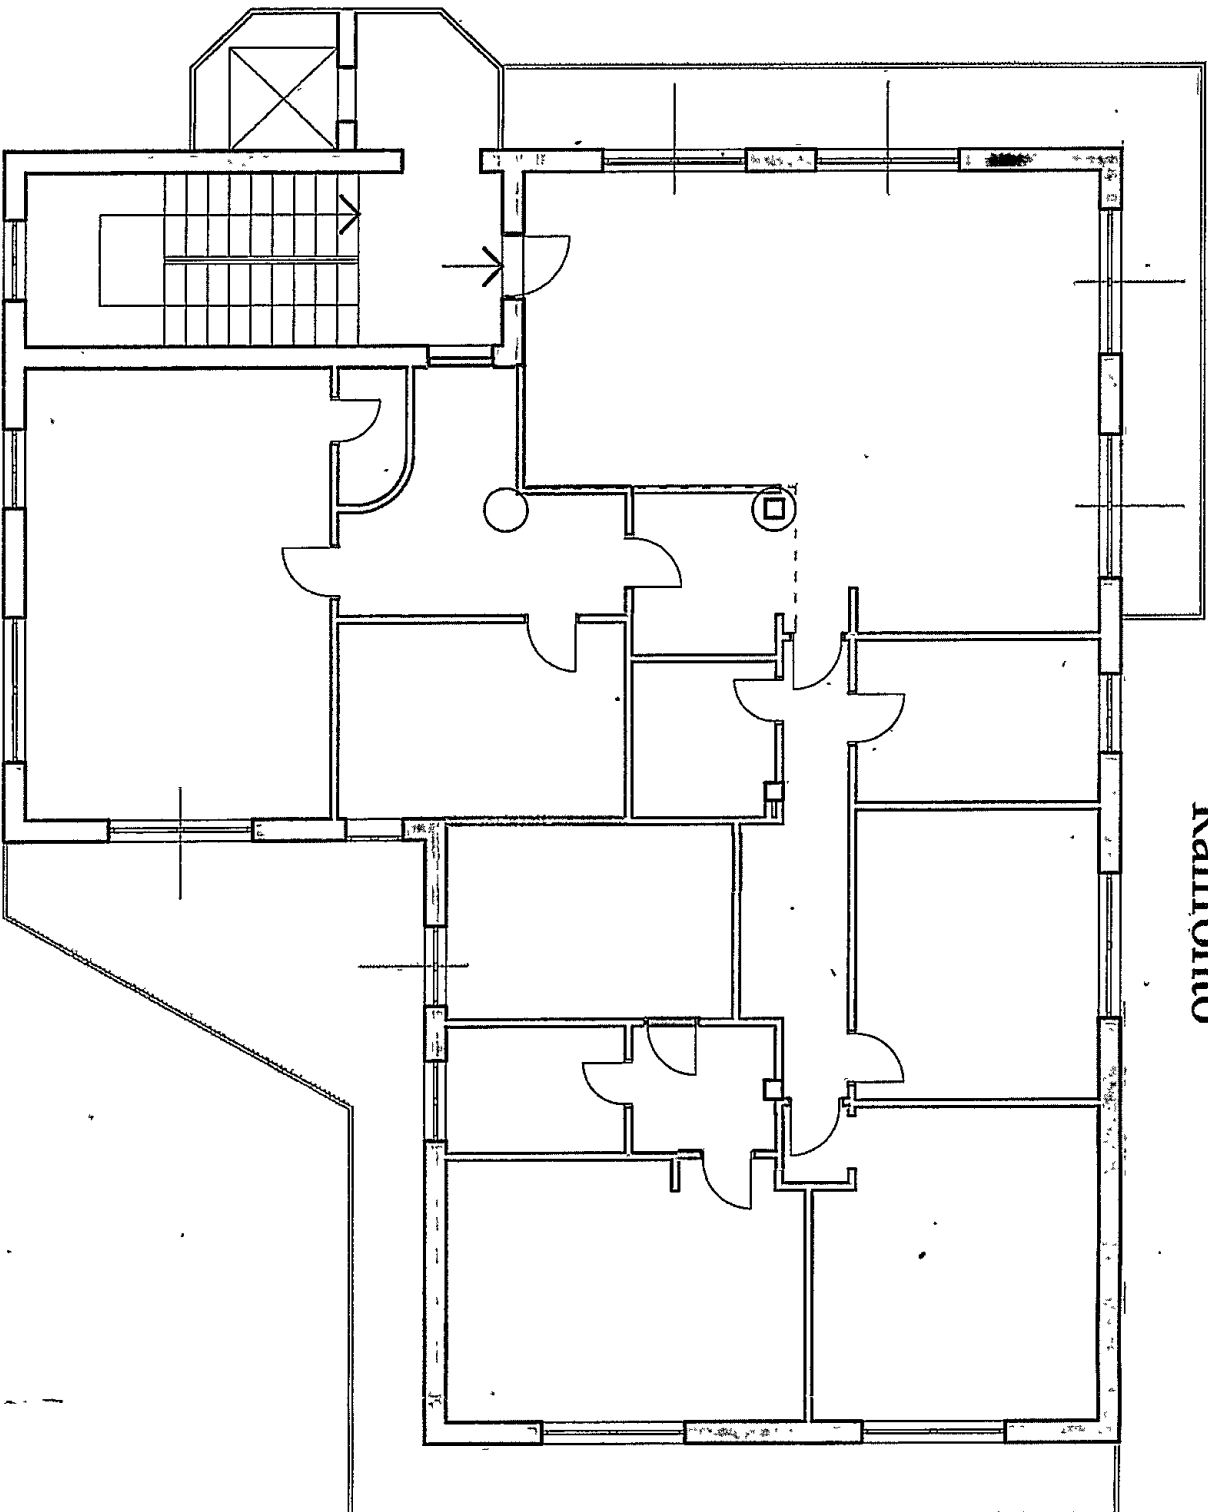

Studio Professionale

Riccardo Bertolini geometra
Via Doria N.74 - La Spezia tel. 347/7670691 - mail: riccardo.bertolini@geopec.it

COMUNE DI CARRARA

Comunicazione per opere interne di manutenzione straordinaria.

Ubicazione

Via Pisa n. 8 Carrara - Foglio 65 mappale 381 sub. 12

Proprietà:

BAICCHI Antonella
nata a CARRARA il 17/04/1955, cod. fisc. BCCNNI.55D57B832W

Tavola n.ro:

2

Titolo:

Raffronto:
pianta.

Scala: 1:100

data:
Febbraio 2018

Aggiornamenti:

