STUDIO ASSOCIATO D.A.L.
ING. LUIGI DANESI Via Prov. Carrara-Avenza n. 91/ter CARRARA Tel. 0585/844630

COMMITTENTE	LAVORO	OGGETTO	SCALA
CONSORZIO APUANO TRASPORTI	PROGETTO DI COSTRUZIONE DI FABBRICATO DI CIVILE ABITAZIONE	PROSPETTO NORD-SUD FABBRICATO A-B	1:100
			DATA: NOVEMBRE 96
PROGETTISTA: ING. LUIGI DANESI			TAV. 8

COMUNE DI CARRARA 13 NOV. 1997

SCALA 1:100

A
B

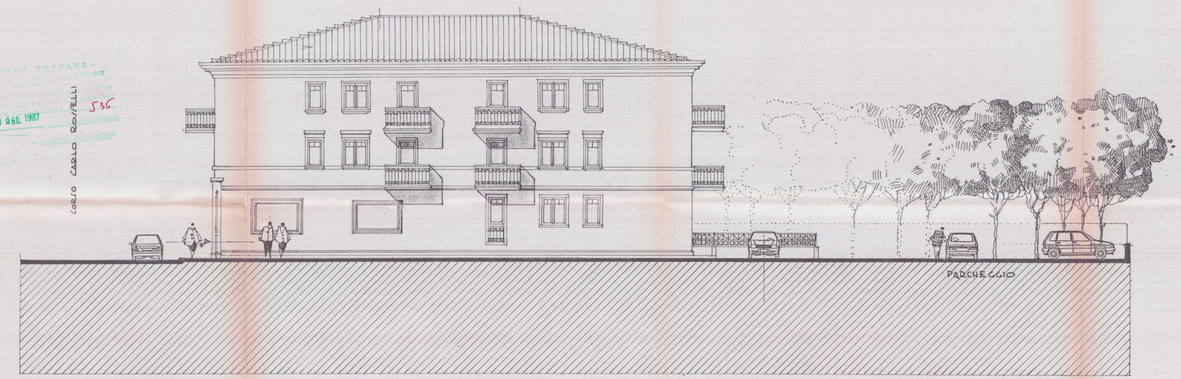

PROSPETTO NORD

A
B

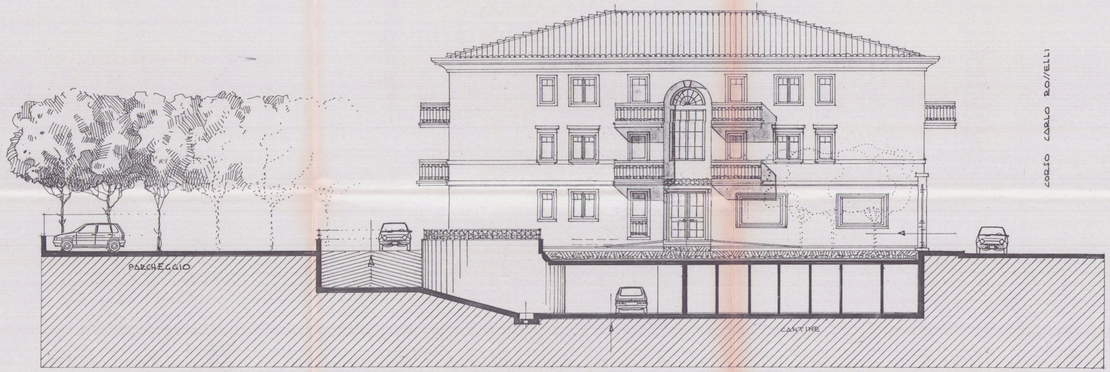

PROSPETTO SUD

CORSO CARLO ROSSELLI

CORSO CARLO ROSSELLI

REGIONE TOSCANA
Ufficio del Genio Civile di Massa Carrara
Elaborato n. 556 del 1997 depositato
a Lucca il 1 DIC. 1997
Massa, lì