


N. 1539



801

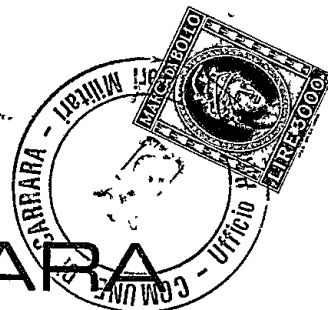


COMUNE DI CARRARA

UFFICIO ANAGRAFE

Dichiarazione sostitutiva dell'Atto di Notorietà resa ai sensi dell'art. 4 legge 4-1-1968 n. 15

Il sottoscritto COSTA SILVANO nato a CARRARA
il 13.9.1914 Guelfa N. 4
abitante in via
località CARRARA dichiara sotto la sua personale responsabilità quanto segue:
che l'abuso edilizio della propria abitazione è stato effettuato
nell'anno 1971.

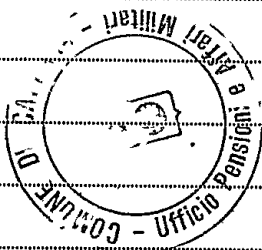

Carrara, li 24.1.87

In carta libera per uso Condono edilizio

N. FEDE

[Signature]


COMUNE DI CARRARA

Attesto che la dichiarazione di cui sopra è stata resa e sottoscritta alla mia presenza dal Sig.


COSTA SILVANO

documento di riconoscimento conoscenza d'ufficio ===== N.
del previa ammonizione sulla responsabilità penale cui potrà andare incontro
in caso di dichiarazione mendace.

Carrara, li 24.1.87

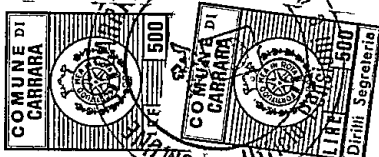

IL FUNZIONARIO INCARICATO
(MONTI) *[Signature]*

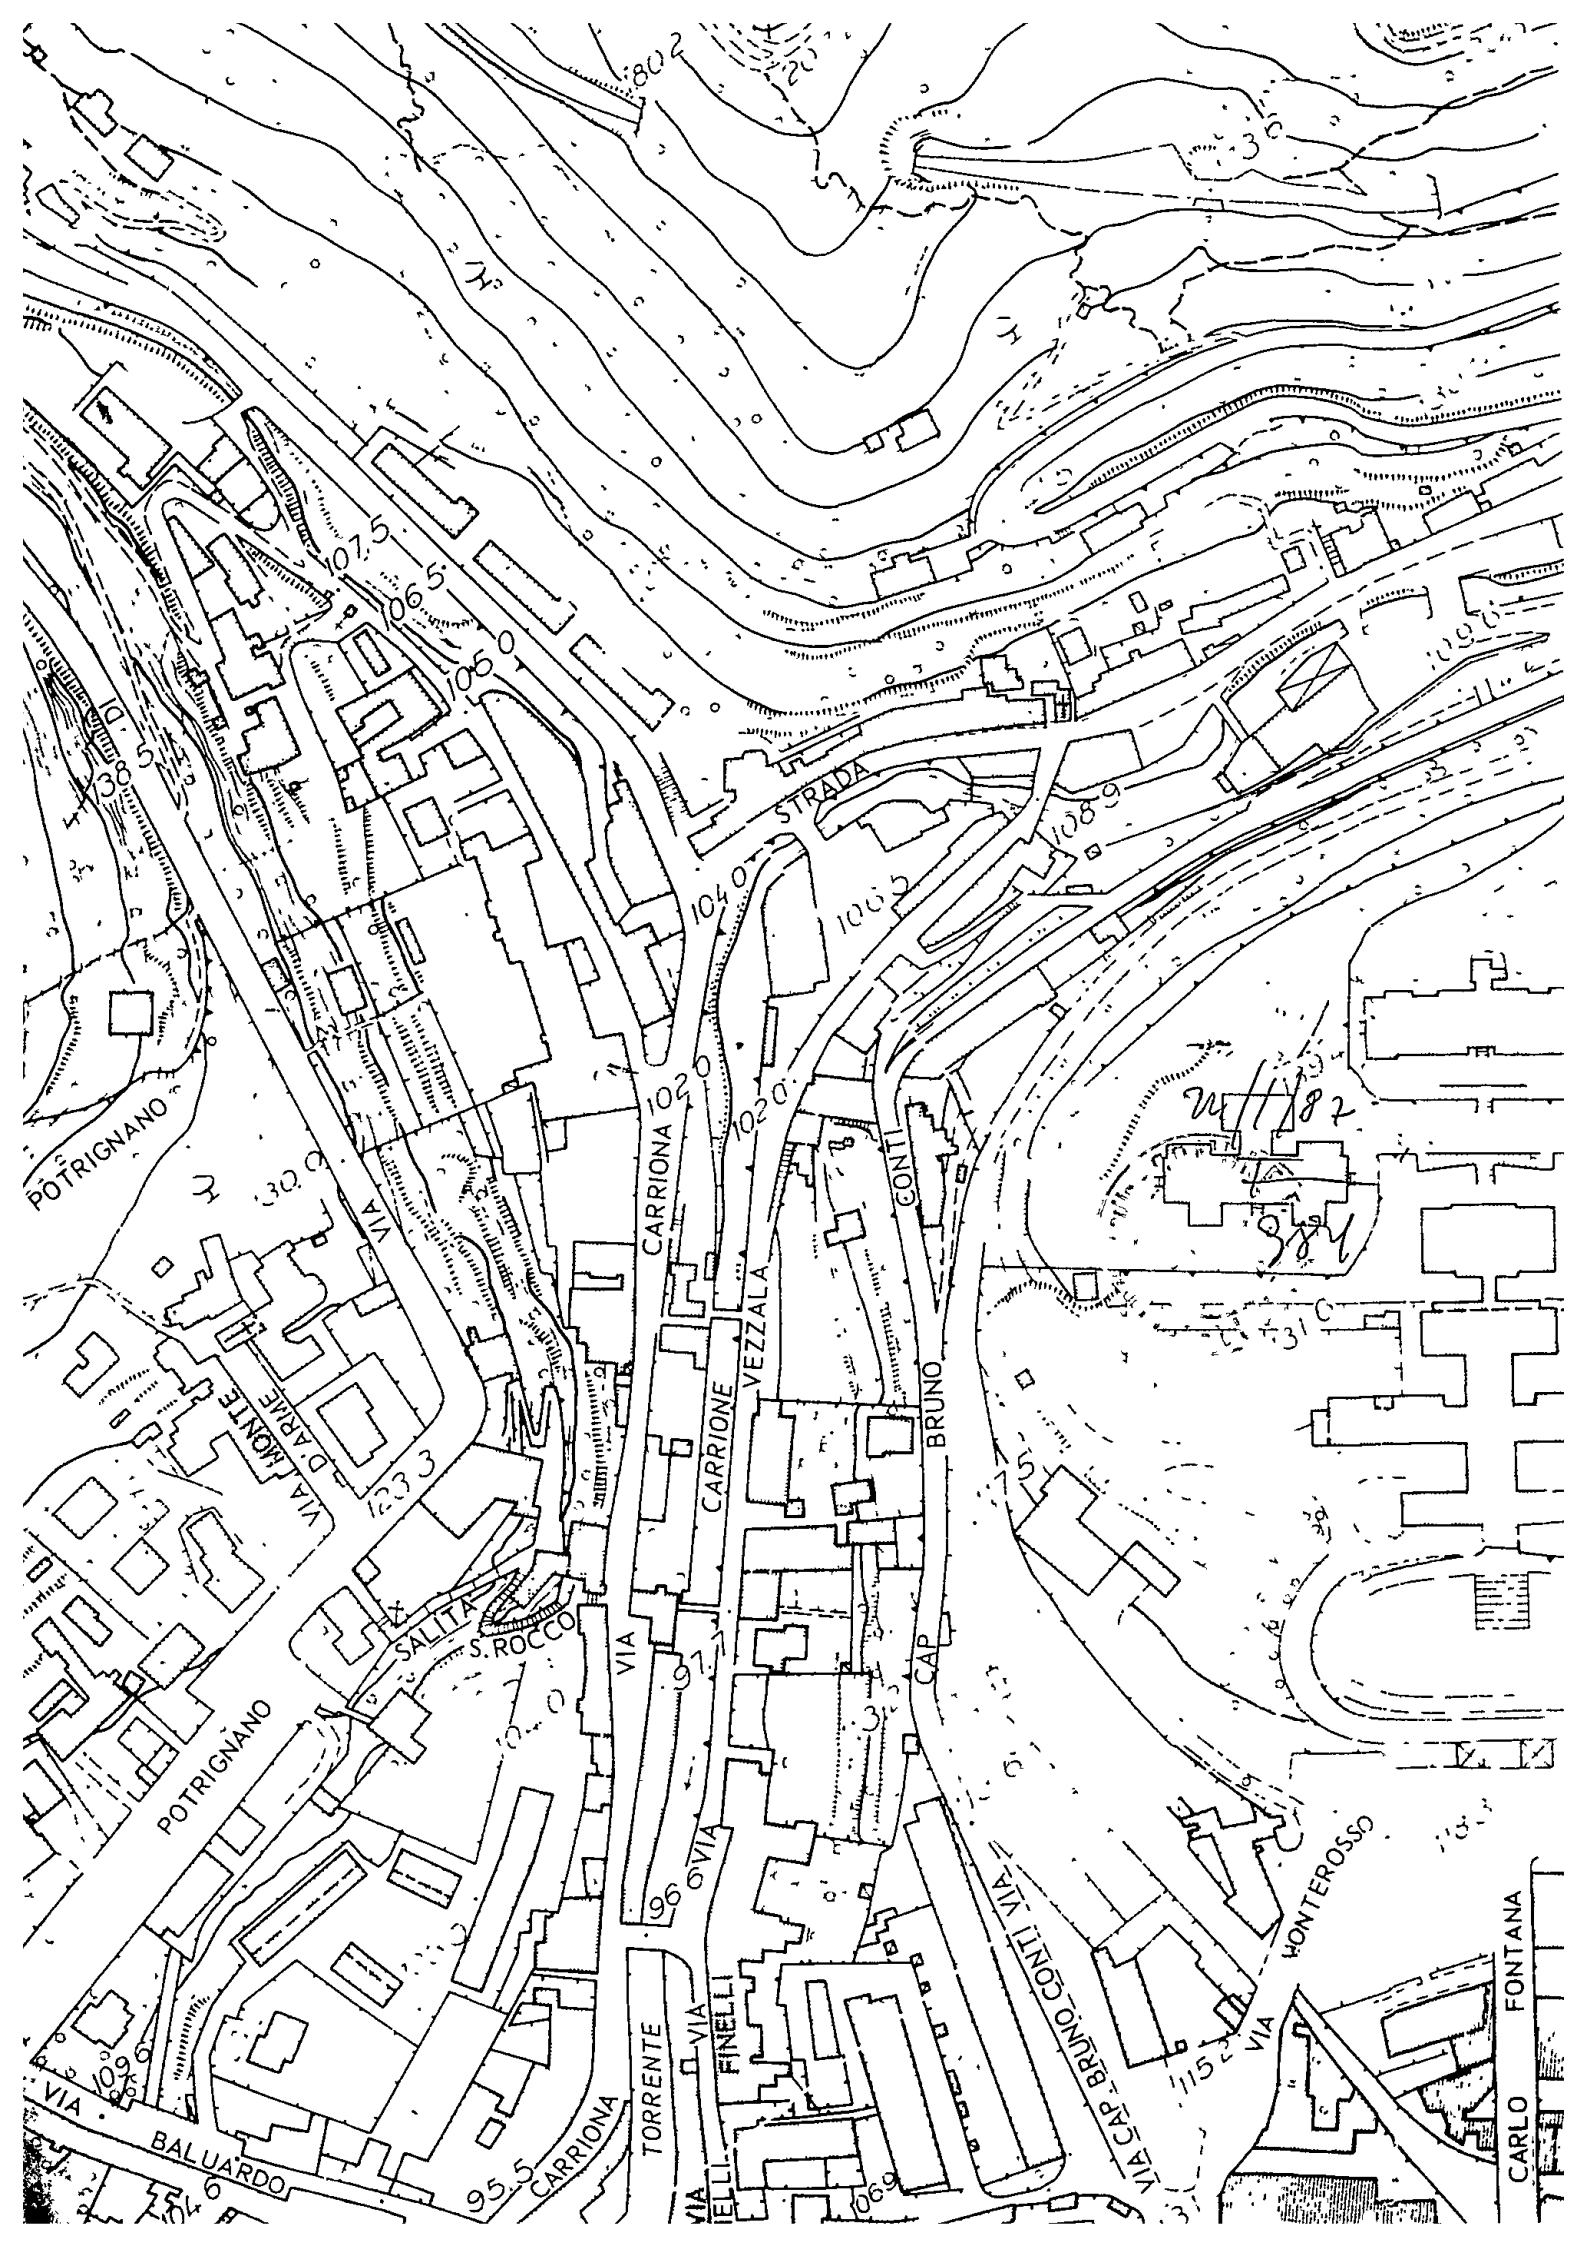

CARLO FONTANA



COMUNE DI CARRARA

C.A.P. 54033

RACCOMANDATA

Carrara, li. (data postale) 1/7/98

Ufficio CONDONO EDILIZIO

N. di prot.

Risposta a nota n. del

Allegati n.

OGGETTO: Richiesta sanatoria edilizia
n° progressivo
- Pratica n° 801
presentata il
- Richiesta documentazione integrativa.

SIG. COSTA SILVANO
VIA GUELFA 4

54033 CARRARA

In riferimento alla domanda di concessione edilizia in sanatoria di cui all'oggetto emarginato, la S.V. è formalmente invitata a presentare entro 15 gg. dalla notifica della presente, la sottoelencata documentazione integrativa: a tal fine si ricorda che gli uffici comunali sono aperti al pubblico nei giorni di Lunedì-Giovedì-Sabato dalle ore 9,00 alle ore 13,00:

- ☐ n° marche da bollo da f. 3.000 cad.;
- ☒ stralcio aereofotogrammetrico con velatura in rosso dell'opera abusiva;
- ☒ dichiarazione stato dei lavori con ~~rapporto fotografico~~ relazione tecnica costruttiva dell'opera abusiva;
- ☐ disegni comprensivi di stralcio catastale, pianta, prospetti, sezione, in scala 1:100 con schema calcolo superfici e volumi dell'esistente e dell'abuso in triplice copia;
- ☐ certificato di residenza in bollo e copia conforme dell'ultima dichiarazione dei redditi;
- ☐ al fine di accertare l'anno di ultimazione dell'intervento abusivo, occorre produrre "prove" (fatture e/o atto notorio);
- ☒ ricevuta dell'U.T.E. con n° 3 copie planimetrie catastali;
- ☒ conguaglio sull'oblazione versata per ~~tardata presentazione~~ ^{MINIMO 25 FASCIA TEMP.} (%) f. 100'000 + 10% in ragione d'anno;
- ☒

IL SINDACO



Carrara, li (data postale)

COMUNE DI CARRARA

C.A.P. 54033

97 Feb 1987

Ufficio CONDONO EDILIZIO

RACCOMANDATA

di di prot.

Risposta a nota n. del

Allegati n.

OGGETTO: Richiesta sanatoria edilizia -
n° progressivo
- Pratica n° 801
presentata il 22/3/86.
Richiesta documentazione in-
tegrativa.

- COSTA SILVANO
54033 CARRARA
VIA GUERFA M.4

In riferimento alla domanda di concessione edilizia in sanatoria di cui all'oggetto emarginato, la S.V. è formalmente invitata a presentare entro 15 gg. dalla notifica della presente, la seguente documentazione integrativa; a tal fine si ricorda che gli uffici comunali sono aperti al pubblico nei giorni di Lunedì-Giovedì-Sabato dalle ore 9,00 alle ore 13,00:

Da una prima istruttoria della pratica risulta che:

- ☐ mancano n° marche da bollo da f.3.000 cad.;
- ☒ produrre stralcio aereofotogrammetrico con velatura, in rosso, dell'edificio oggetto di richiesta di concessione in sanatoria;
- ☐ relazione tecnica a firma e timbro di un tecnico abilitato;
- ☐ disegni comprensivi di stralcio catastale, pianta, prospetti, sezione, in scala 1:100 con velatura in rosso della parte abusiva, il tutto in triplice copia;
- ☐ al fine di accertare i requisiti per prima abitazione occorre produrre certificato di residenza in bollo e copia conforme dell'ultima dichiarazione dei redditi;
- ☒ al fine di accertare l'anno di ultimazione dell'intervento abusivo, occorre produrre "prove" (fatture e/o atto notorio);
- ☐ ricevuta dell'U.T.E. per attestazione di avvenuta denuncia.

IL SINDACO

DOMANDA DI CONCESSIONE		GENERALITÀ RICHIEDENTE	
PRINCIPALE AUTONOMA		Cognome o denominazione <u>COSTA</u>	
☐		Nome <u>SILVANO</u>	
N. Progressivo <u>0516024903</u>		Residenza anagrafica: Comune <u>CARRARA</u>	
Modelli 47/BS completati ☐ A ☐ B ☒ C ☐ D ☒ F ☒ (Barre con x (mod. completati))		Frazione: <u>VIA LUCELFA</u> n. <u>4</u>	
DATA DI RICEZIONE: <u>22. 3. 84</u>		ADEMPIMENTI	
DOCUMENTI ALLEGATI		Inoltro copia Minist. LL. PP. (1 Prefettura) = <u>Prot. n.</u>	
- Ricevuta pagata oblazione L. <u>100.000</u>		Data <u>.....</u> Comunicazione alla Pretura = <u>Prot. n.</u>	
- Dichiarazione stato dei lavori ☐		Data <u>.....</u>	
- Progetto delle opere (Abusi 1,2,3) o di adeguamento statico ☐		ISTRUTTORIA	
- Richiesta di accatastamento ☐		Data <u>.....</u>	
- Parere Amministrazione preposta al vincolo ☐		Oggetto <u>.....</u>	
- Altri: <u>.....</u>		Data <u>.....</u>	
DOCUMENTI INTEGRATIVI PRESENTATI SUCCESSIVAMENTE		- Verifica dati con sopralluogo <u>.....</u>	
- Perizia giurata (opere > 450 mc.) <u>.....</u>		- Richiesta documentazione integrativa <u>13.1.84</u>	
- Progetto di adeguamento statico <u>.....</u>		- Ricezione parere richiesto <u>.....</u>	
- Certificato idoneità statica <u>.....</u>		- Scadenza termine 180 gg. dalla richiesta (con effetto negativo) <u>.....</u>	
- Perizia completamento opere con notifica inizio lavori <u>.....</u>		- Determinazione oblazione definitiva <u>.....</u>	
- Altri <u>.....</u>		- Determinazione contributo concessione <u>.....</u>	
Ricevuta 2° rata oblazione L. <u>.....</u>		- Invito a pagamento somma dovute <u>.....</u>	
DEPOSITO DOCUMENTI RICHIESTI		- Conguaglio oblazione versato il <u>.....</u>	
Oggetto <u>.....</u> Data <u>.....</u>		- Contributo di concessione pagato il <u>.....</u>	
Domanda certificato abilitabilità od agibilità <u>.....</u>		PROVEDIMENTO FINALE	
		- Diniego di sanatoria <u>.....</u>	
		- Concessione in sanatoria <u>.....</u>	
		- Consegna del provvedimento <u>.....</u>	
		- Trasmissione copia del provvedimento di sanatoria all'Ufficio LL.DD. <u>.....</u>	
		- Trasmissione copia del provvedimento alla Pretura <u>.....</u>	
		- Permesso di abilitabilità od agibilità <u>.....</u>	

Comune di CARRARA (Prov. di HS)

UFFICIO TECNICO URBANISTICO

SANATORIA ABUSO EDILIZIO (Legge 28-2-1985, n. 47 o successive modificazioni)

PRATICA N. 801

☐ mancano n° marche da bollo da £ 3.000 cad.;

☒ produrre stralcio aereofotogrammetrico con velatura, in rosso, dell' edificio oggetto di richiesta di concessione in sanatoria;

☐ relazione tecnica a firma e timbro di un tecnico abilitato;

☐ disegni comprensivi di: stralcio catastale, pianta, prospetti, sezione, in scala 1:100 con velatura in rosso della parte abusiva, il tutto in triplice copia;

☐ al fine di accertare i requisiti per prima abitazione occorre produrre certificato di residenza in bollo e copia conforme dell' ultima dichiarazione dei redditi;

☒ al fine di accertare l' anno di ultimazione dell' intervento abusivo, occorre produrre " prove " (fatture e/o atto notorio con quattro testimoni) ;

☐ CERTIFICAZIONE AVVENUTO ACCATASTAMENTO

1/4/84

COMUNE DI CARRARA

C.A.P. 54033

RACCOMANDATA

Ufficio CONDONO EDILIZION. 21654 di prot. 13637Risposta a (nota) n. 12-1788 del

Allegati n.

OGGETTO: Richiesta sanatoria edilizia -
 n° progressivo
 - Pratica n° 801
 presentata il
 - Richiesta documentazione integrativa.

SIG. COSTA SILVANO

VIA GUELFA 4

54033 CARRARA

In riferimento alla domanda di concessione edilizia in sanatoria di cui all'oggetto emarginato, la S.V. è formalmente invitata a presentare entro 15 gg. dalla notifica della presente, la sottoelencata documentazione integrativa: a tal fine si ricorda che gli uffici comunali sono aperti al pubblico nei giorni di Lunedì-Giovedì-Sabato dalle ore 9,00 alle ore 13,00:

- ☐ n° marche da bollo da £.3.000 cad.;
- ☒ stralcio aereofotogrammetrico con velatura in rosso dell'opera abusiva;
- ☒ dichiarazione stato dei lavori con ~~rapporto fotografico~~ relazione tecnica costruttiva dell'opera abusiva;
- ☐ disegni comprensivi di stralcio catastale, pianta, prospetti, sezione, in scala 1:100 con schema calcolo superfici e volumi dell'esistente e dell'abuso in triplice copia;
- ☐ certificato di residenza in bollo e copia conforme dell'ultima dichiarazione dei redditi;
- ☐ al fine di accertare l'anno di ultimazione dell'intervento abusivo, occorre produrre "prove" (fatture e/o atto notorio);
- ☒ ricevuta dell'U.T.E. con n° 3 copie planimetrie catastali;
- ☒ conguaglio sull'oblazione versata per ^{MINIMO 25 FASCIA TEMP.} ~~tardata presentazione~~ (%) £.100'000 + 10% in ragione d'anno;
- ☒

IL SINDACO

F. B.



Carrara, li (data postale)

COMUNE DI CARRARA

C.A.P. 54033

CONDONO EDILIZIO

Ufficio
3125/1007/1303 RACCOMANDATA

Risposta a nota n. del

Allegati n.

OGGETTO: Richiesta sanatoria edilizia -
n° progressivo
- Pratica n° 801
presentata il 22/3/86.
Richiesta documentazione in-
tegrativa.

- COSTA SILVANO
54033 CARRARA
VIA GUELFA N°4

In riferimento alla domanda di concessione edilizia in sanatoria di cui all'oggetto emarginato, la S.V. è formalmente invitata a presentare entro 15 gg. dalla notifica della presente, la seguente documentazione integrativa; a tal fine si ricorda che gli uffici comunali sono aperti al pubblico nei giorni di Lunedì-Giovedì-Sabato dalle ore 9,00 alle ore 13,00:

Da una prima istruttoria della pratica risulta che:

- ☐ mancano n° marche da bollo da £.3.000 cad.;
- ☒ produrre stralcio aereofotogrammetrico con velatura, in rosso, dell'edificio oggetto di richiesta di concessione in sanatoria;
- ☐ relazione tecnica a firma e timbro di un tecnico abilitato;
- ☐ disegni comprensivi di stralcio catastale, pianta, prospetti, sezione, in scala 1:100 con velatura in rosso della parte abusiva, il tutto in triplice copia;
- ☐ al fine di accertare i requisiti per prima abitazione occorre produrre certificato di residenza in bollo e copia conforme dell'ultima dichiarazione dei redditi;
- ☒ al fine di accertare l'anno di ultimazione dell'intervento abusivo, occorre produrre "prove" (fatture e/o atto notorio);
- ☐ ricevuta dell'U.T.E. per attestazione di avvenuta denuncia.

IL SINDACO



A	RISERVATO AL COMUNE	
	Denominazione e N. Distintivo (secondo la classificazione ISTAT)	
	COMUNE	CARINARA
	PROVINCIA	KS
	N. PROTOCOLLO	801



Al Signor Sindaco del Comune di

CARINARA



B	N. PROGRESSIVO	051610249103
---	----------------	--------------

MINISTERO DEI LAVORI PUBBLICI



Per le domande seguite da quadratino occorre barrare così ☒ la risposta che fa al caso

RICHIEDENTE			
COGNOME O DENOMINAZIONE		COSTA	
NOME		SILVANO	
NUMERO DI CODICE FISCALE		SST SVN 14 P13 B832P	
RESIDENZA ANAGRAFICA	COMUNE	PROVINCIA (sigla)	
	CARINARA	KS	
FRAZIONE, VIA E NUMERO CIVICO		C.A.P.	
QUELFA 4		5410313	
NATURA GIURIDICA		1	
Se il richiedente è persona fisica indicare:			
Sesso (M o F)	DATA DI NASCITA giorno mese anno	STATO CIVILE	TITOLO DI STUDIO
M	13 09 1914	2	2
COMUNE O STATO ESTERO DI NASCITA		PROVINCIA (sigla)	
CARINARA		KS	
CONDIZIONE PROFESSIONALE	QUALIFICA	ATTIVITÀ ECONOMICA	
4			
Se il richiedente è diverso da "persona fisica" indicare:			
ATTIVITÀ ECONOMICA ESERCITATA			
PROPRIETARIO (compilare solo se il richiedente è diverso dal proprietario)			
COGNOME O DENOMINAZIONE			
NOME			
RESIDENZA ANAGRAFICA	COMUNE	PROVINCIA (sigla)	
		KS	
FRAZIONE, VIA E NUMERO CIVICO		C.A.P.	

TITOLO IN BASE AL QUALE IL RICHIEDENTE EFFETTUA LA DOMANDA DI SANATORIA	
Proprietà	1 ☒
Possesso ad altro titolo reale	2 ☐
Locazione	3 ☐
Altro (specificare)	4 ☐

SEZIONE PRIMA — OPERA OGGETTO DI SANATORIA - NOTIZIE GENERALI

A - LOCALIZZAZIONE

LOCALITÀ, VIA, PIAZZA E NUMERO CIVICO

CARUPA VIA QUELPA 4

C.A.P.

54033

COMUNE

CARUPA

PROVINCIA (sigla)

MS

In mancanza delle informazioni relative alla toponomastica indicare:

- Catasto terreni: foglio di mappa

10

numero/i di mappa

- Nuovo catasto edilizio urbano: foglio di mappa subalterno

34

numero/i di mappa

13

785

B - ZONA URBANISTICA

Alla data d'inizio dei lavori

Alla data del 1° ottobre 1983

- Zona A

1

1

- Zona B

2

2

- Zona C

3

3

- Zona D

4

4

- Zona E

5

5

- Zona F

6

6

- Non era vigente alcuno strumento urbanistico

7

7

C - VINCOLI

Indicare se il fabbricato nel quale è ubicata l'opera oggetto di sanatoria risulta soggetto a vincoli:

1 si

2 no

Se sì, indicare il tipo di vincolo

10

D - NATURA DELL'OPERA

d.1 — Opera autonomamente utilizzabile:

- Intero fabbricato

1

- Porzione di fabbricato

2

d.2 — Opera non autonomamente utilizzabile: 3

E - TIPOLOGIA DELL'ABUSO PER IL QUALE È RICHIESTA LA SANATORIA

1. Opere di manutenzione straordinaria, come definite dall'articolo 31, lettera b), della legge n. 457 del 1978, realizzate senza licenza edilizia o autorizzazione o in difformità da essa

1 si

2. Opere o modalità di esecuzione non valutabili in termini di superficie o di volume e varianti di cui all'articolo 15 della presente legge

2 no

F - EPOCA DI ULTIMAZIONE

Periodo di ultimazione:

Precedente all'1-9-1967

1

dal 2-9-1967 al 29-1-1977

2

dal 30-1-1977 all'1-10-1983

3

Anno di ultimazione: 19

60

G - DISPONIBILITÀ ALL'USO

Indicare se alla data del 1° ottobre 1983 l'opera era abitabile:

1 si

2 no

parzialmente

3

H - CARATTERISTICHE GENERALI DEL FABBRICATO NEL QUALE È UBICATA L'OPERA OGGETTO DI SANATORIA (Da indicare solo in caso di risposta al punto d.1)

Epoca di costruzione del fabbricato

— prima del 1900

1

— tra il 1900 ed il 1918

2

— tra il 1919 ed il 1945

3

— tra il 1946 ed il 1960

4

— tra il 1961 ed il 1971

5

— tra il 1972 ed il 1975

6

— tra il 1976 ed il 1981

7

— tra il 1982 ed il 1983

8

Dimensione e consistenza

— Piani fuori terra (compreso il seminterrato)

n.

3

— Piani entro terra

n.

— Struttura portante prevalente:

- pietre o mattoni

1

- prefabbricato

3

- cemento armato

2

- mista e altra

4

Abitazioni comprese nel fabbricato

n.

6

Presenza di superfici destinate ad attività non residenziali

1 si

2 no

SEZIONE TERZA — CALCOLO DELL'OBLAZIONE

A - MISURA DELL'OBLAZIONE

TIPOLOGIA DELL'ABUSO	PERIODI IN CUI L'ABUSO È STATO COMMESSO		
	Fino al 1° settembre 1967	Dal 2 settembre 1967 al 29 gennaio 1977	Dal 30 gennaio 1977 al 1° ottobre 1983
	MISURA DELL'OBLAZIONE		
Tipologia 7	L. 100.000	L. 200.000	L. 450.000

1) Misura dell'oblazione (riportare l'importo corrispondente alla tipologia dell'abuso e all'epoca in cui è stato commesso).

Lire 100.000

B - MODALITÀ DI VERSAMENTO

2) Oblazione da versare (riportare l'importo indicato al rigo 1)

Lire 100.000

3) Oblazione da versare - Casi particolari (art. 38, co 6)

Lire .000

4) Oblazione da versare (riportare l'importo indicato al rigo 2 o 3)

Lire 100.000

5) Somma versata in data:

giorno	03	03	1	9	8	6
--------	----	----	---	---	---	---

- in unica soluzione

Lire 100.000

- ~~1~~ rata

Lire .000

Documentazione allegata

foto
copie verbali
copie attestato
relazioni spese

Data

3/3/86

Firma del richiedente

Corre 1/1/1986

A	RISERVATO AL COMUNE	
	Denominazione e N. Distintivo (secondo la classificazione ISTAT)	
	COMUNE	CARARARA
	PROVINCIA	MS
	N. PROTOCOLLO	801



Al Signor Sindaco del Comune di



CARARARA



B	N. PROGRESSIVO	0516024903
---	----------------	------------

MINISTERO DEI LAVORI PUBBLICI



Il modello va compilato a macchina o in stampatello consultando le istruzioni allegate

RICHIEDENTE			
COGNOME O DENOMINAZIONE COSTA			
NOME SILVANO			
NUMERO DI CODICE FISCALE CST SVN LAP 13 B832 R			
RESIDENZA ANAGRAFICA	COMUNE CARARARA	PROVINCIA (sigla) MS	
FRAZIONE, VIA E NUMERO CIVICO QUELFA 4		C.A.P. 54033	
NATURA GIURIDICA			1
Se il richiedente è persona fisica indicare:			
Sesso (M o F) M	DATA DI NASCITA giorno 13, mese 09, anno 1914	STATO CIVILE 2	TITOLO DI STUDIO 2
COMUNE O STATO ESTERO DI NASCITA CARARARA			PROVINCIA (sigla) MS
CONDIZIONE PROFESSIONALE 4	QUALIFICA	ATTIVITÀ ECONOMICA	
Se il richiedente è diverso da persona fisica indicare:			
ATTIVITÀ ECONOMICA ESERCITATA			

NOTIZIE RIEPILOGATIVE

MODELLI ALLEGATI E AMMONTARE DELLE OBLAZIONI					DIMENSIONI	
Modelli allegati		Ammontare delle oblazioni			Superficie complessiva per la quale è stata richiesta la sanatoria mq	N. abitazioni per le quali è stata richiesta la sanatoria
Tipo	Numero	Dovute in complesso	Già versate			
			In unica soluzione	1ª Rata		
47/85-A						
47/85-B						
47/85-C	1	100.000	100.000			
47/85-D						
TOTALE		100.000	100.000			

Il richiedente ha presentato altre domande di sanatoria

Nello stesso comune

1 ☐ SI2 ☒ NO

In altro comune

3 ☐ SI4 ☒ NO

Data

3/3/86

Firma del richiedente

Costa S. Silvano



MINISTERO DEI LAVORI PUBBLICI

ERRATA-CORRIGE

MODELLI 47/85 A, B, C, D, R

Domanda di concessione o autorizzazione edilizia in sanatoria

(Legge 28 febbraio 1985, n. 47)

In applicazione del D.M. 12 settembre 1985 pubblicato nella Gazzetta Ufficiale n. 220 del 18 settembre 1985, i modelli devono essere compilati tenendo conto di quanto segue:

MODELLO 47/85	SEZIONE	NON CORRETTO	CORRETTO
A, B, C, D	TERZA (calcolo dell'oblazione)	Gli zeri prestampati	Eliminare gli zeri prestampati
	SECONDA (quadro c, primo rigo)	«Abitazione/i non utilizzate»	«Abitazione/i utilizzate» (è stato soppresso «non»)
	TERZA (quadro B, ultimo rigo)	L'ultimo rigo in corsivo: «Nel caso di opera destinata.....»	Sopprimere l'intero rigo in corsivo
	TERZA (quadro D)	Intero quadro D	Sopprimere l'intero quadro D
B	TERZA (quadro E, rigo 15)	«...rigo 6, o 13, o 14»	«...rigo 6, o 14» (è stato soppresso «o 13»)
	PRIMA (quadro E, punto 7, ultimo rigo)	«articolo 13»	«articolo 15» (è stato sostituito «13» con «15»)
	TERZA (quadro C, dal rigo 13 al rigo 18 compresi)	«Lire/mq»	«Lire» (è stato soppresso «/mq»)
	TERZA (quadro C, rigo 18)	«Altre attività (moltiplicare rigo 7 per rigo 1)»	«Altre attività (moltiplicare rigo 7 per rigo 1 con le modalità riportate nelle istruzioni)»
D	ISTRUZIONI PER LA COMPILAZIONE MODELLO 47/85-D (SEZIONE TERZA, CALCOLO DELL'OBBLAZIONE)	«Altre attività» Si intendono tutte le attività non comprese nelle precedenti categorie, e per queste non si applica alcun coefficiente correttivo. Per il calcolo dell'oblazione compilare il rigo 18 riportando al rigo 1 la misura dell'oblazione senza la riduzione di cui all'art. 34, comma 4.	«Altre attività» Si intendono tutte le attività non comprese nelle precedenti categorie. Per il calcolo dell'oblazione compilare il rigo 18 riportando al rigo 1 la misura dell'oblazione senza la riduzione di cui all'articolo 34, comma 5 e con le eventuali maggiorazioni previste dal comma 2 dello stesso articolo. (è stato sostituito l'intero paragrafo)
R			

Ricevuta n.° 5666 della Sezione II, IV°

LA DITTA (come da Mod. 3 SPC) COSTA SILVANO u.c. CARBARRA il 13/9/1914


ha presentato in data odierna per l'immobile sito nel Comune
di CARBARRA Via QUELFA n.° 4
..... Piazza 31 particella n.° 785
distinto in Catasto con il Foglio n.°
i seguenti documenti:

- [c.c.] -Modello 3 SPC uo
[c.c.] -Tipo mappale uo
[c.c.] -Elaborato planimetrico uo
[c.c.] -Modello 55 autoallentato uo
[c.c.] -n.° 1 Mod. 1 con planimetria
Mod. 44. n

La presentazione dei documenti di cui sopra costituisce prova
utile ai fini della documentazione catastale prevista dall'art. 15 della
Legge 28.2.1985, n.° 47.

data _____

06 1986

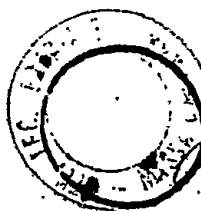


IL DIRIGENTE

[Signature]



NUOVO CATASTO EDILIZIO URBANO

(R. DECRETO-LEGGE 13 APRILE 1939, N. 652)

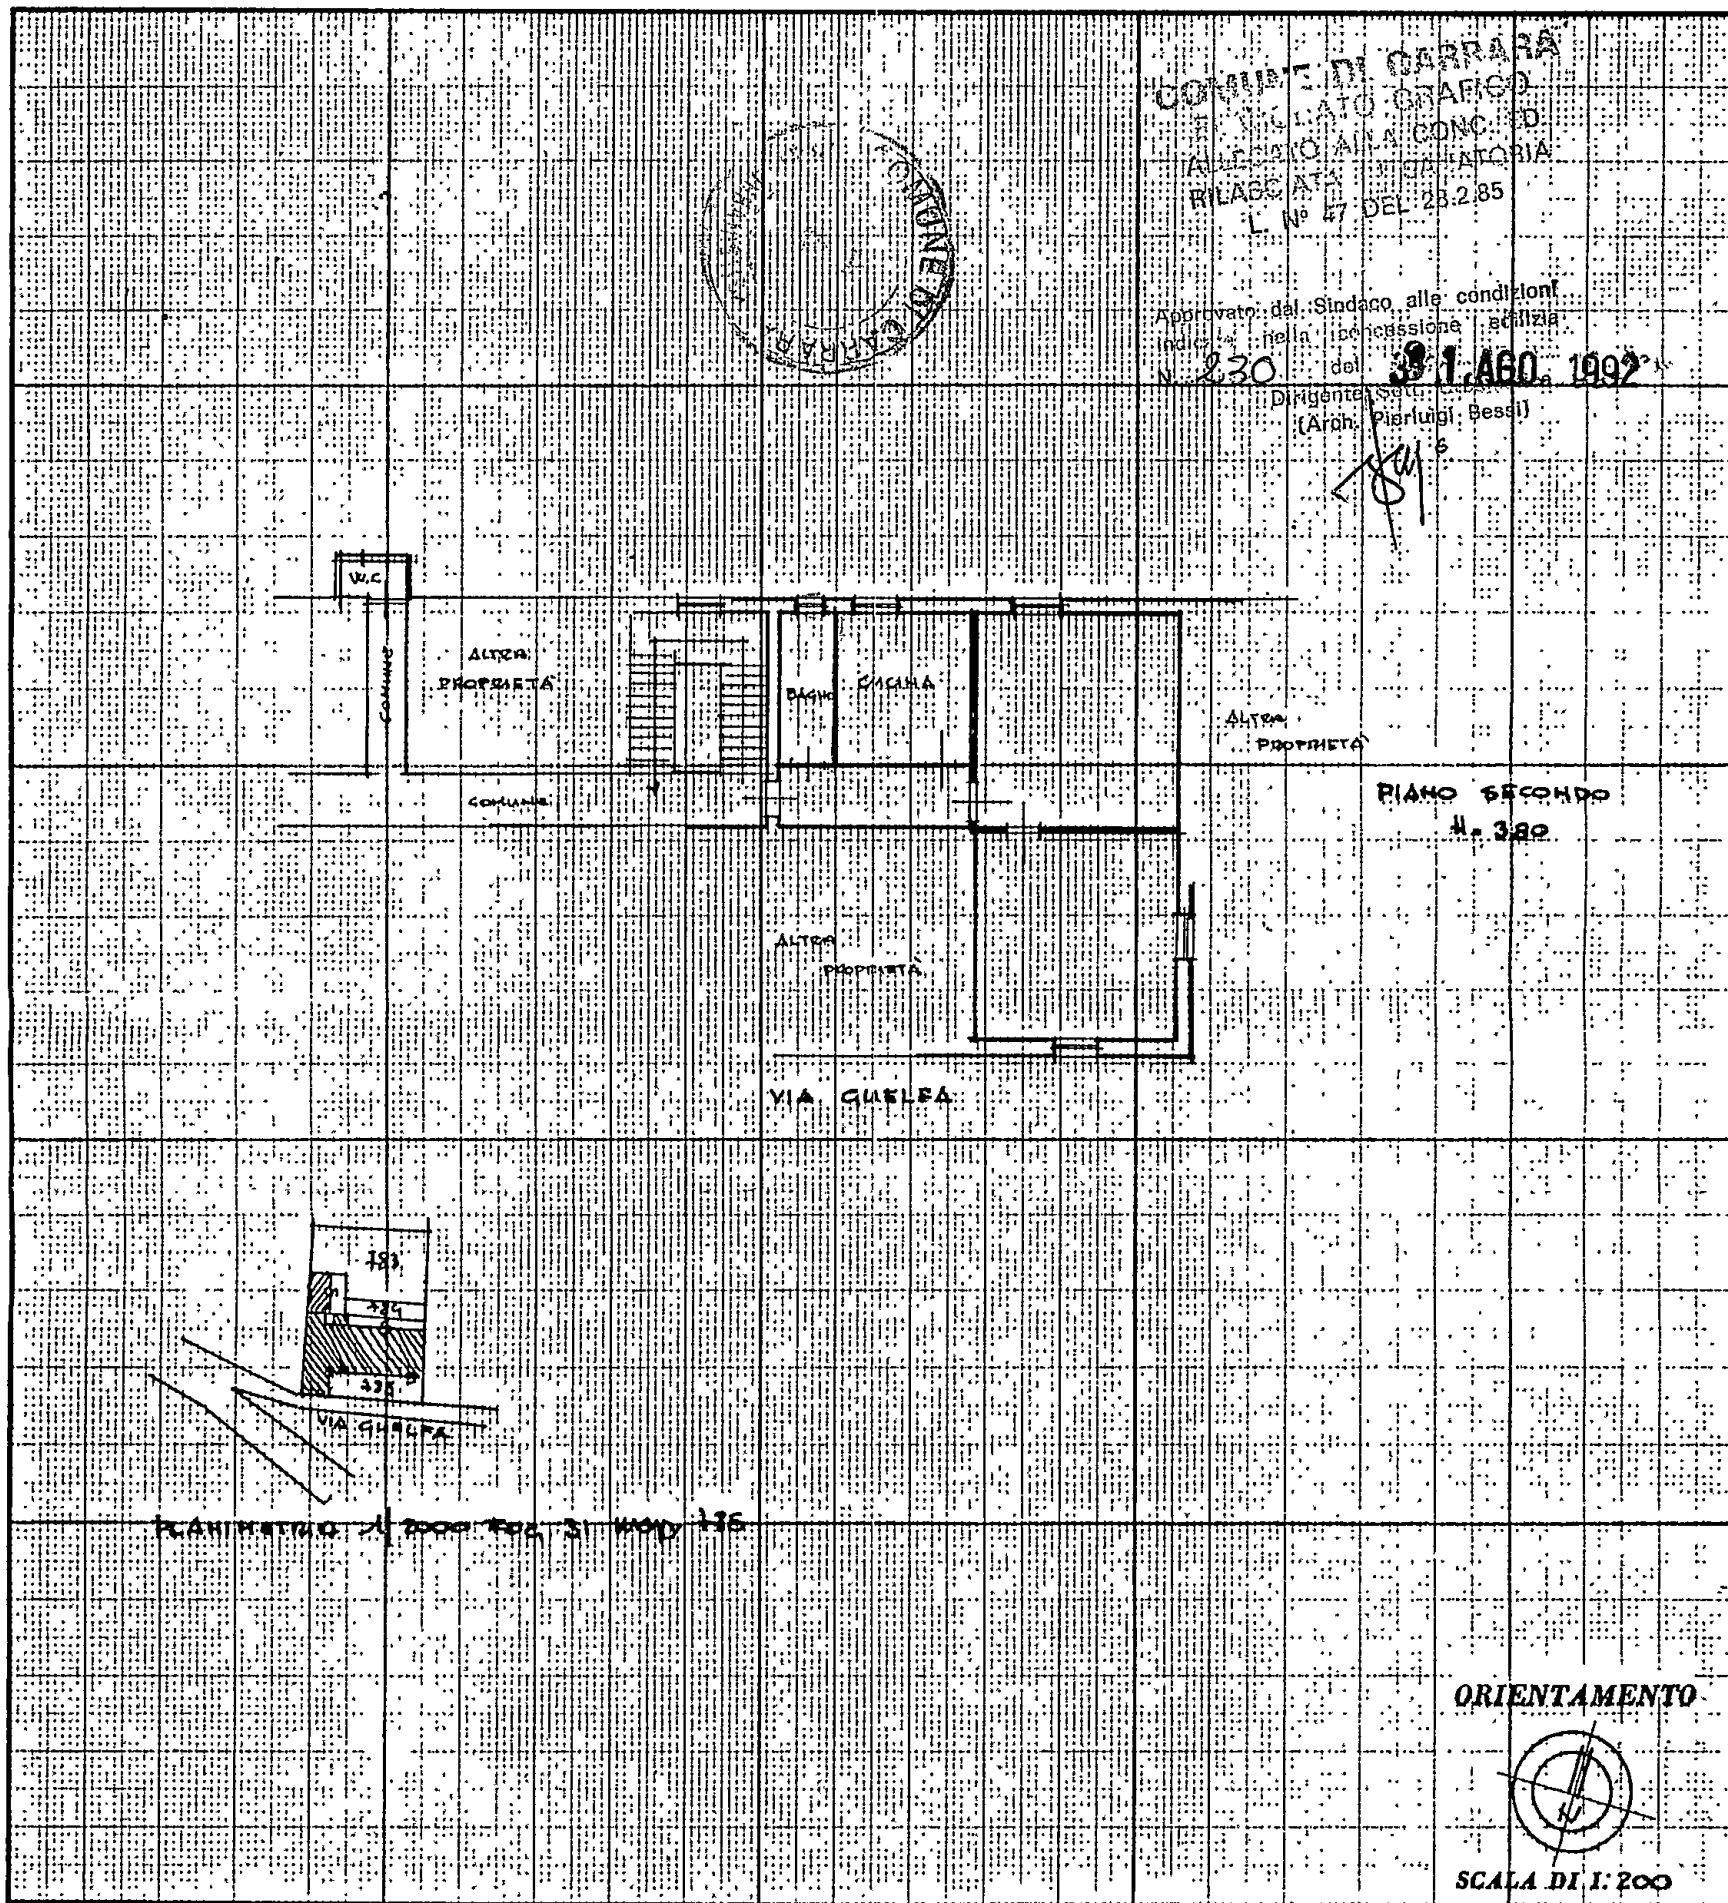Lire
100Planimetria dell'immobile situato nel Comune di CARRARA Via QUELFA 4Ditta COSTA SILVANO n. 3 CARRARA il 13-09-1914Allegata alla dichiarazione presentata all'Ufficio Tecnico Erariale di MASSA-CARRARA

SPAZIO RISERVATO PER LE ANNOTAZIONI D'UFFICIO

DATA


PROT. N°

Compilata dal GEOM. MAFFREDI VALERIO
(Titolo, nome e cognome del compilatore)Iscritto all'Albo dei GEOMETRIdella Provincia di MASSA-CARRARADATA 01/10/1914Firma: Valerio



NUOVO CATASTO EDILIZIO URBANO

(R. DECRETO-LEGGE 13 APRILE 1939, N. 662)

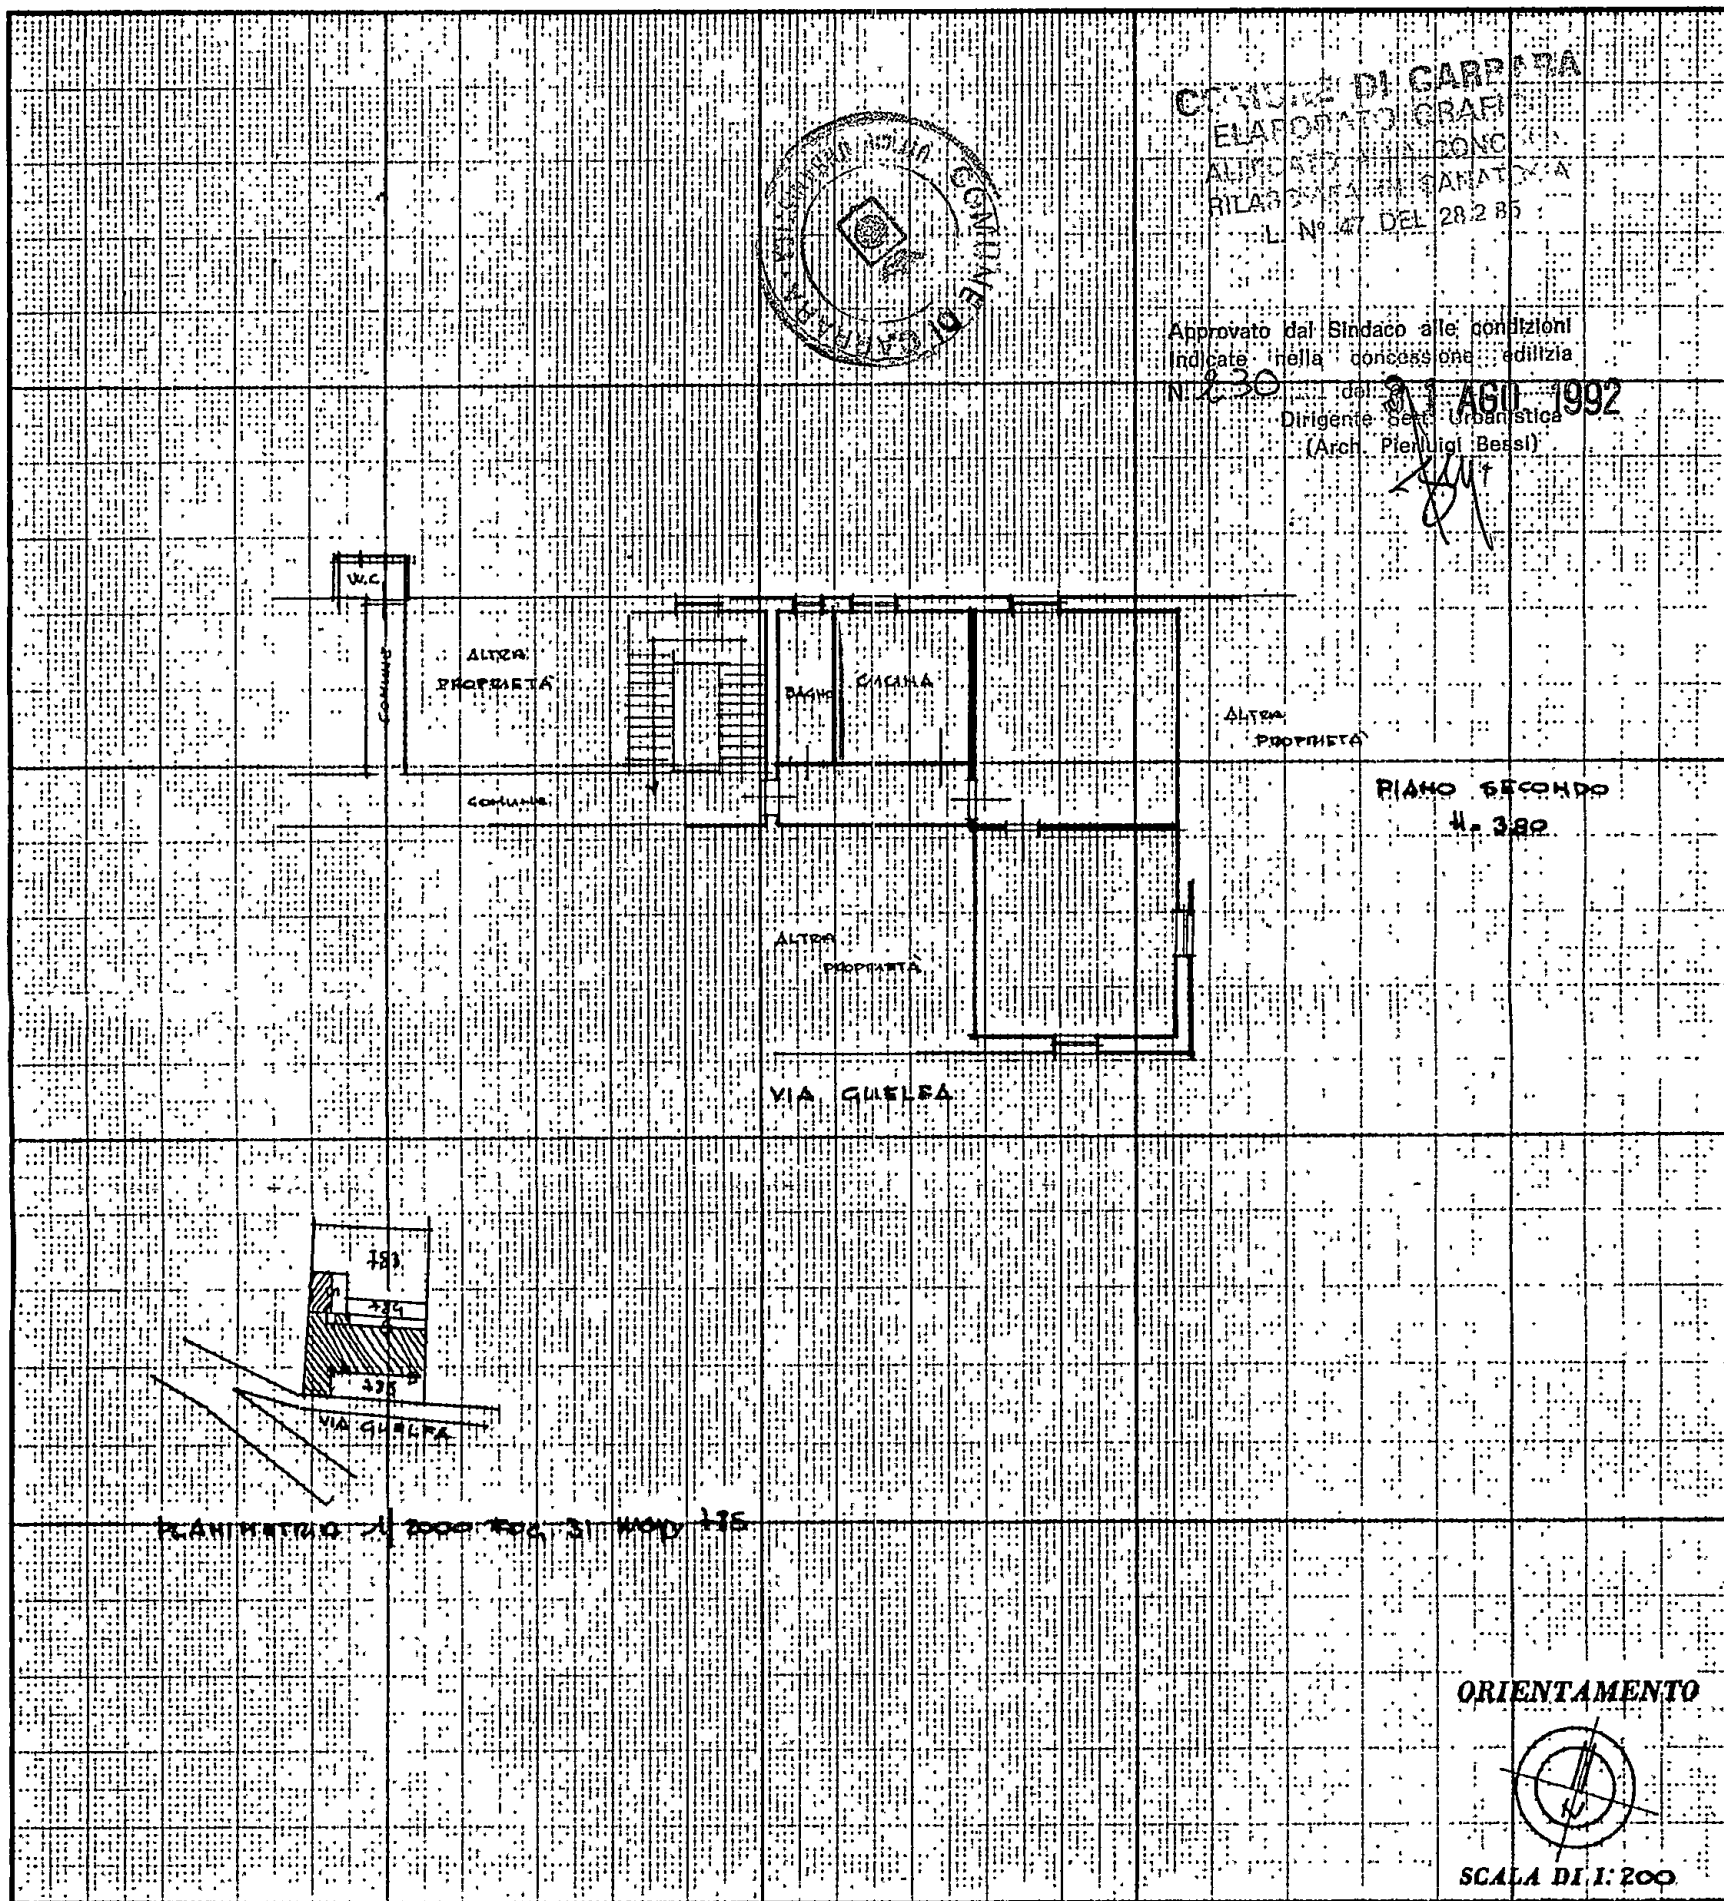Lire
100Planimetria dell'immobile situato nel Comune di CARRARA Via QUELFA 4Ditta COSTA SILVANO n. CARRARA il 13-09-1914Allegata alla dichiarazione presentata all'Ufficio Tecnico Erariale di MASSA-CARRARA

SPAZIO RISERVATO PER LE ANNOTAZIONI D'UFFICIO

DATA

PROT. N°

Compilata dal GEOM. MANFREDI VALERIO
(Titolo, nome e cognome del tecnico)Iscritto all'Albo dei GEOMETRI
della Provincia di MASSA-CARRARADATA 07/10/1992Firma: Manfredi Valerio

MINISTERO DELLE FINANZE
DIREZIONE GENERALE DEL CATASTO E DEI SERVIZI TECNICI E CATASTALI
ACCERTAMENTO GENERALE DELLA PROPRIETA' IMMOBILIARE URBANA
(R. DECRETO LEGGE 13 APRILE 1939-XVII N° 652)

Planimetria degli immobili urbani denunciati con la Scheda N° **12084636**

Comune **MODENA** Ditta **MAGGIANI LUCIANA** FV **REGOLE**

Via **QUELTA** Ditta **MAGGIANI LUCIANA** FV **REGOLE**

ACCERTAMENTO GENERALE DELLA
PROPRIETA' IMMOBILIARE URBANA

(R.D.L. 13 aprile 1939-XVII, n. 652)

COMUNE

di **Modena**

Talloncino di riscontro


DELLA

SCHEDA NUMERO

12084636


AVVERTENZA: Il presente
talloncino deve essere incollato a
cura del dichiarante sulla plani-
metria (riproducendo la unità im-
mobiliare denunciata con la pre-
sente scheda) da presentare al
"Particolar 7 del R. D. L.
39-XVII, n. 652.

MAGGIANI LUCIANA FV REGOLE e MAGGIANI CLOTILDE FV CROIO

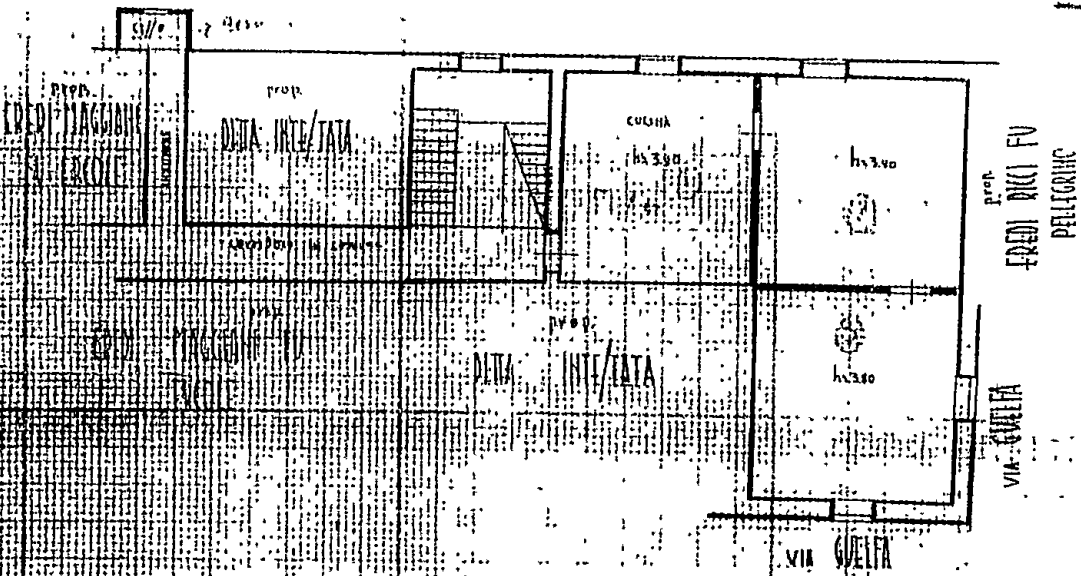

SECONDO PIANO

ORIENTAMENTO

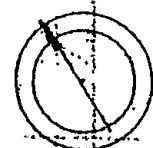

SCALA di 1:200.

Compilata dal Proprietario

(Titolo, nome e cognome del tecnico)

Iscritto all'Albo de

della Provincia di

Data

Firma




COSTA

RACCOMANDATA

COSTA SILVANO
DICHIANANTE COGNOME E NOME

CARDARA GUELFA A
DOMICILIO FISCALE VIA/PIAZZA N. CIVICO

56033 CARDARA [MS]
C.A.P. COMUNE PROV.

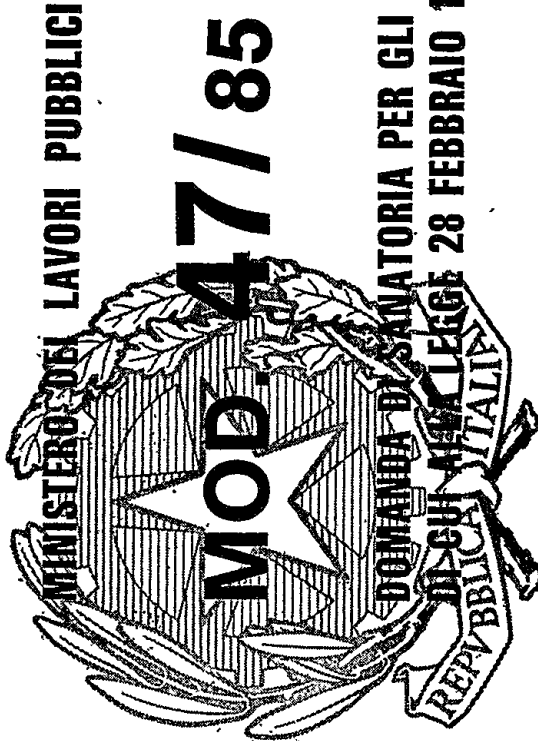

Roma - I.P.Z.S.

Lire 150

AL SIGNOR SINDACO
DEL COMUNE

DI CARDARA

