





PROGETTO DI AMPLIAMENTO 173 VIA
CAPANHILLE DI PROPRIETA' DELLA
SIG.RA NICODEMI GIUSEPPINA

Approvato dal Sindaco alla condizioni
Indicazioni del permesso di costruire
del 13 DIC. 1968
CARRARA 15 - 10 - 1968
L. G. CAPO - SCALA 1:100




IL PROGETTISTA
Geom. RICCARDO GEMIGNANI
CARRARA

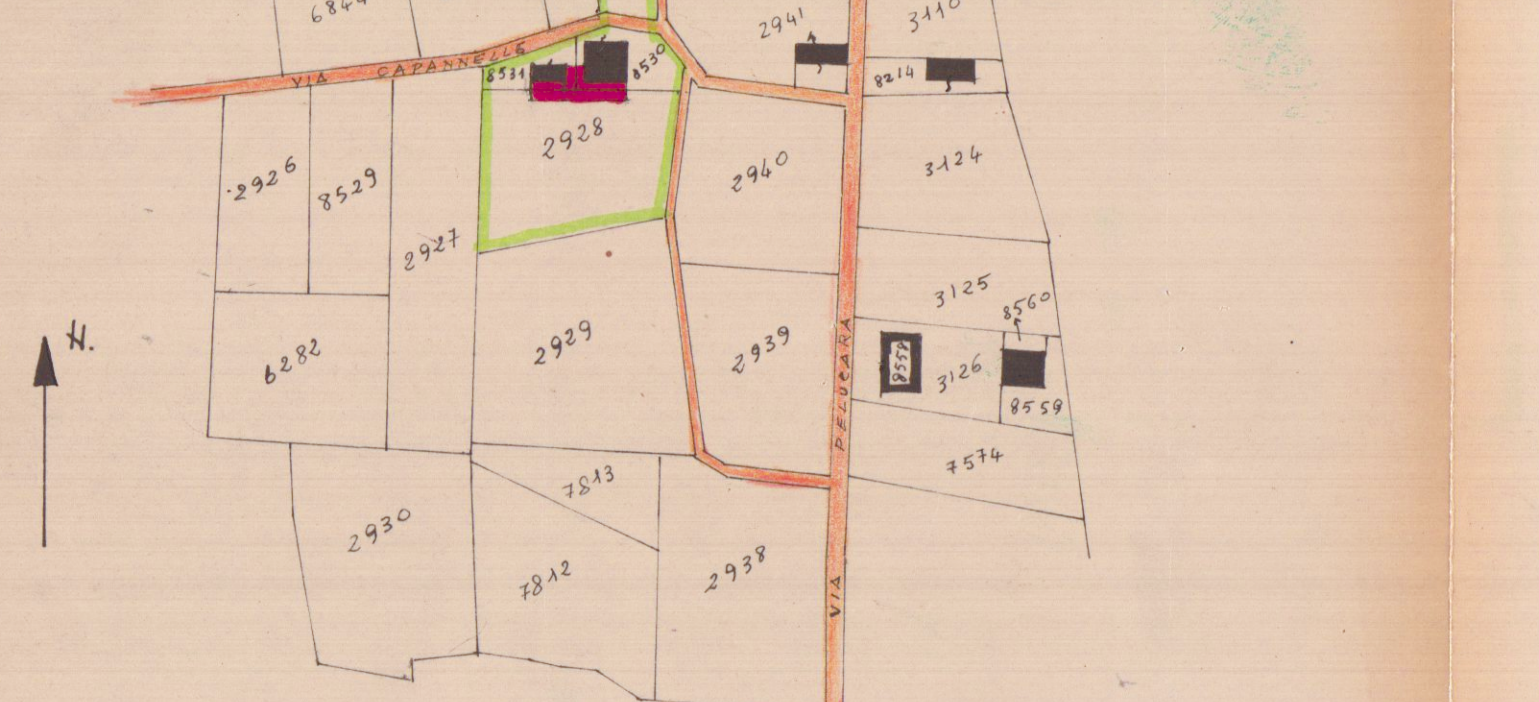

SEZIONE B FOGLIO 63 MAPPALE 8531-2928
8530-8401

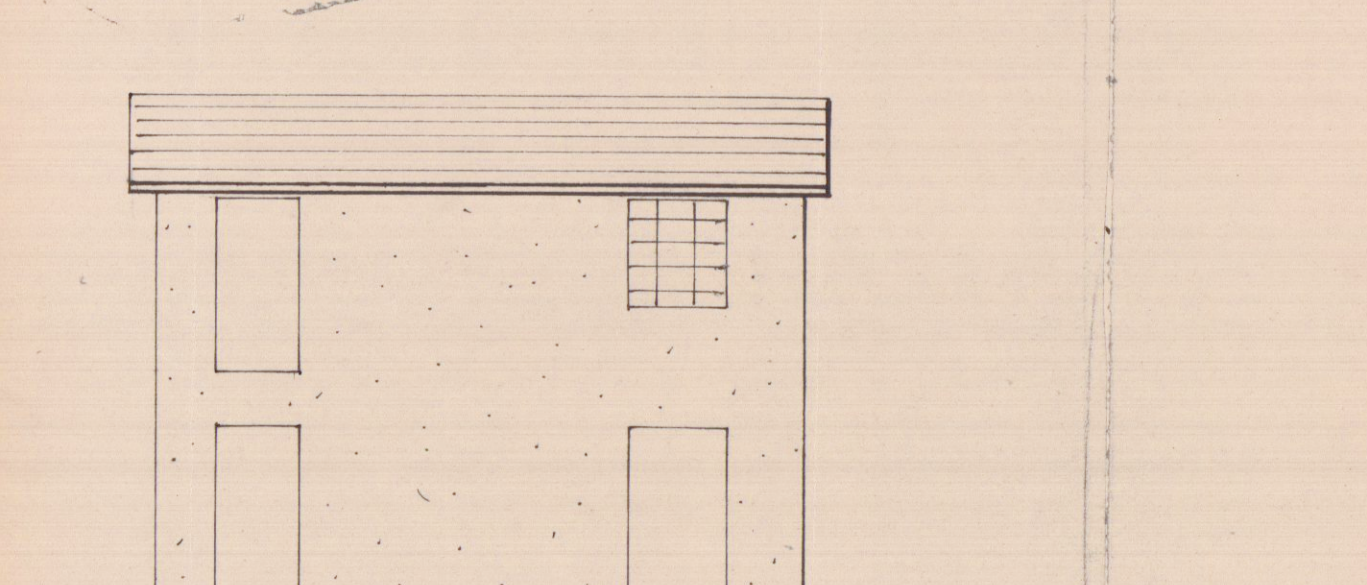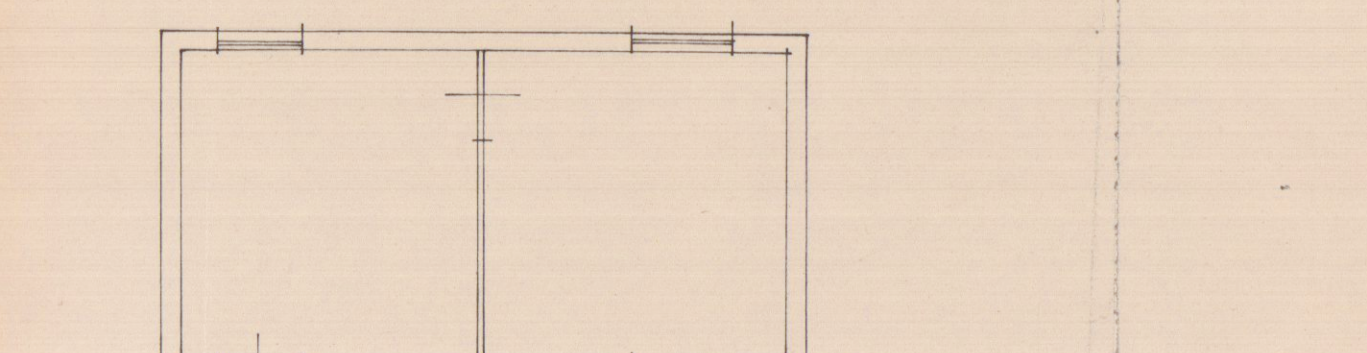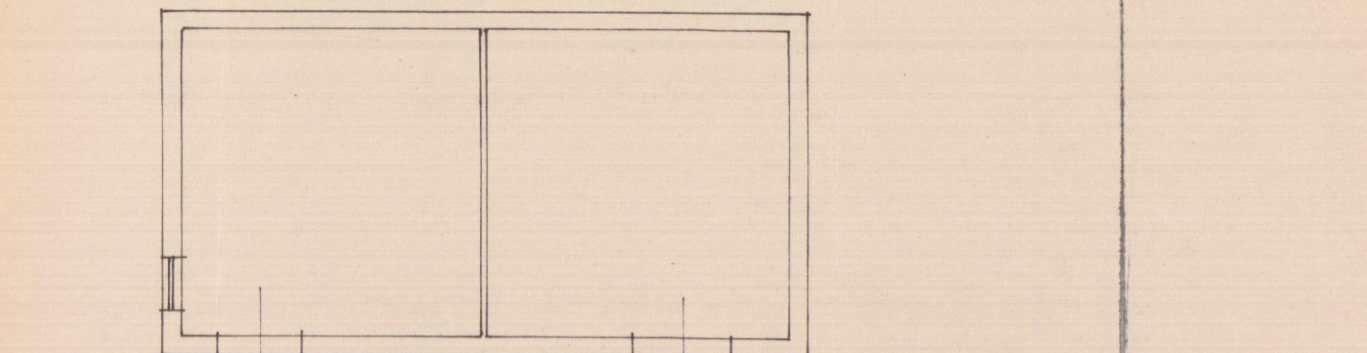

FABBRICATI ESISTENTI

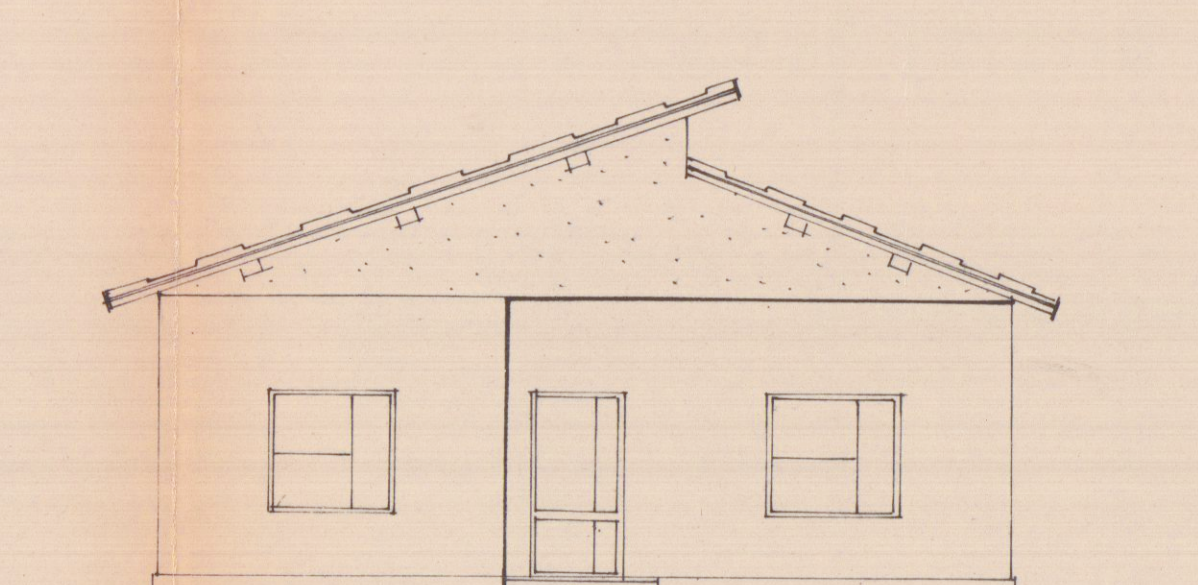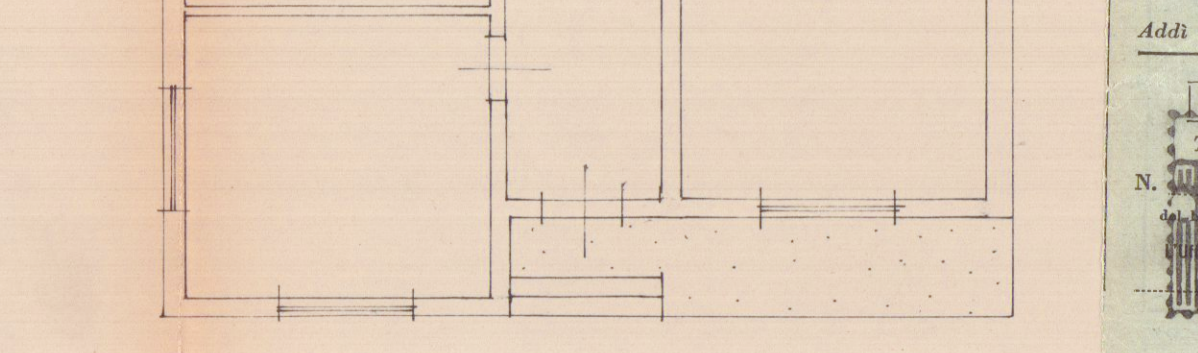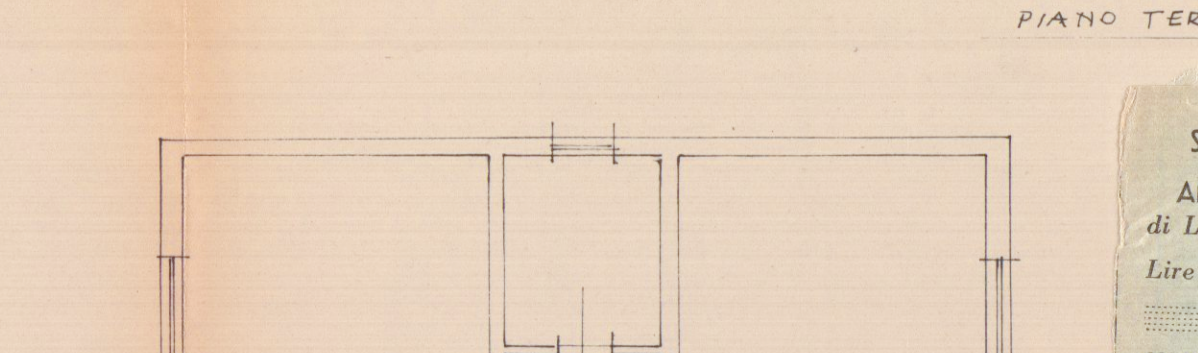

Servizio dei Conti Correnti Postali
Attestazione di un versamento
di L. 3500
in conto
Lire 3500
eseguito da Nicodemi
Giuseppina
sul c/c N. 1/48840 intestato a:
BANCA NAZ. LAVORO - Filiale di Roma
C/ CAS. NAZ. PREVIDENZA
ASSISTENZA A FAVORE DEI GEOMETRI
(Contributo per Michela Gioioli)
Via Barberini, 68 - Roma
Add. 10/11/1968

IL PROGETTISTA
Geom. RICCARDO GEMIGNANI
CARRARA

