



6 APR. 1968 w
 PROGETTO DI EDIFICIO IN CONDOMINIO PER CIVILE ABITAZIONE
 DA COSTRUIRE A MARINA DI CARRARA NEL TERRENO DI VIA
 DELLA RINCHIOIA AI MAPP. 8095-8096 -
 PER LA DITTA EDILE GEOM. DOMO PIERO - PIAZZA CADUTI PER LA
 LIBERTÀ N. 12 LA/PEZIA

4 SOLUZIONE
SOSPESO


EDIFICIO **A**

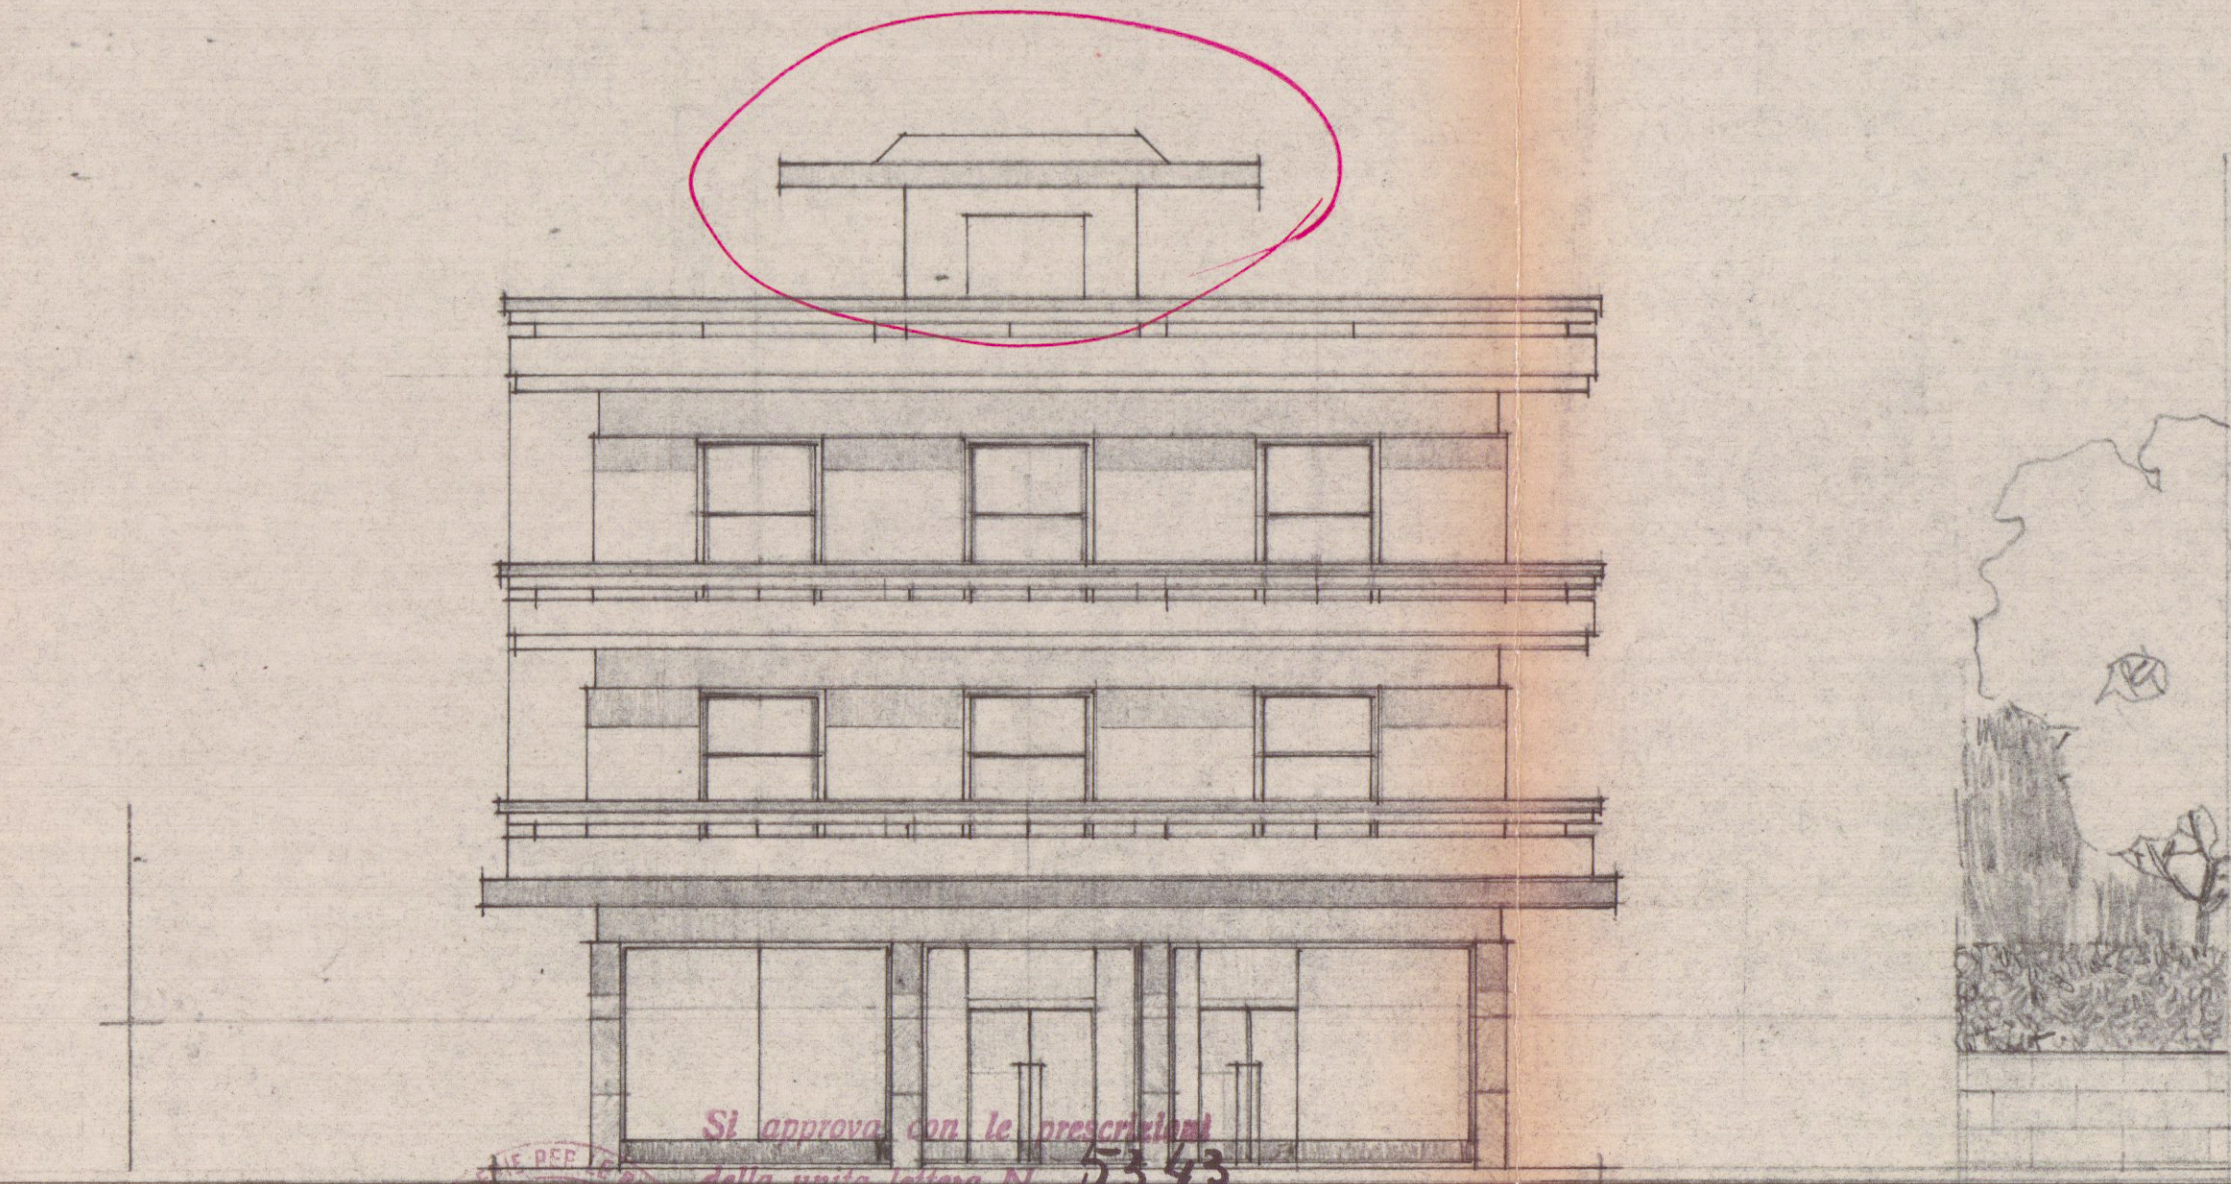


PROSPETTO A /UD
 1/100
 Si approva con le prescrizioni della unita' letteraria N. 5343 del 3 APR. 1968 IL SINDACO
 IL SINDACO
 IL SINDACO

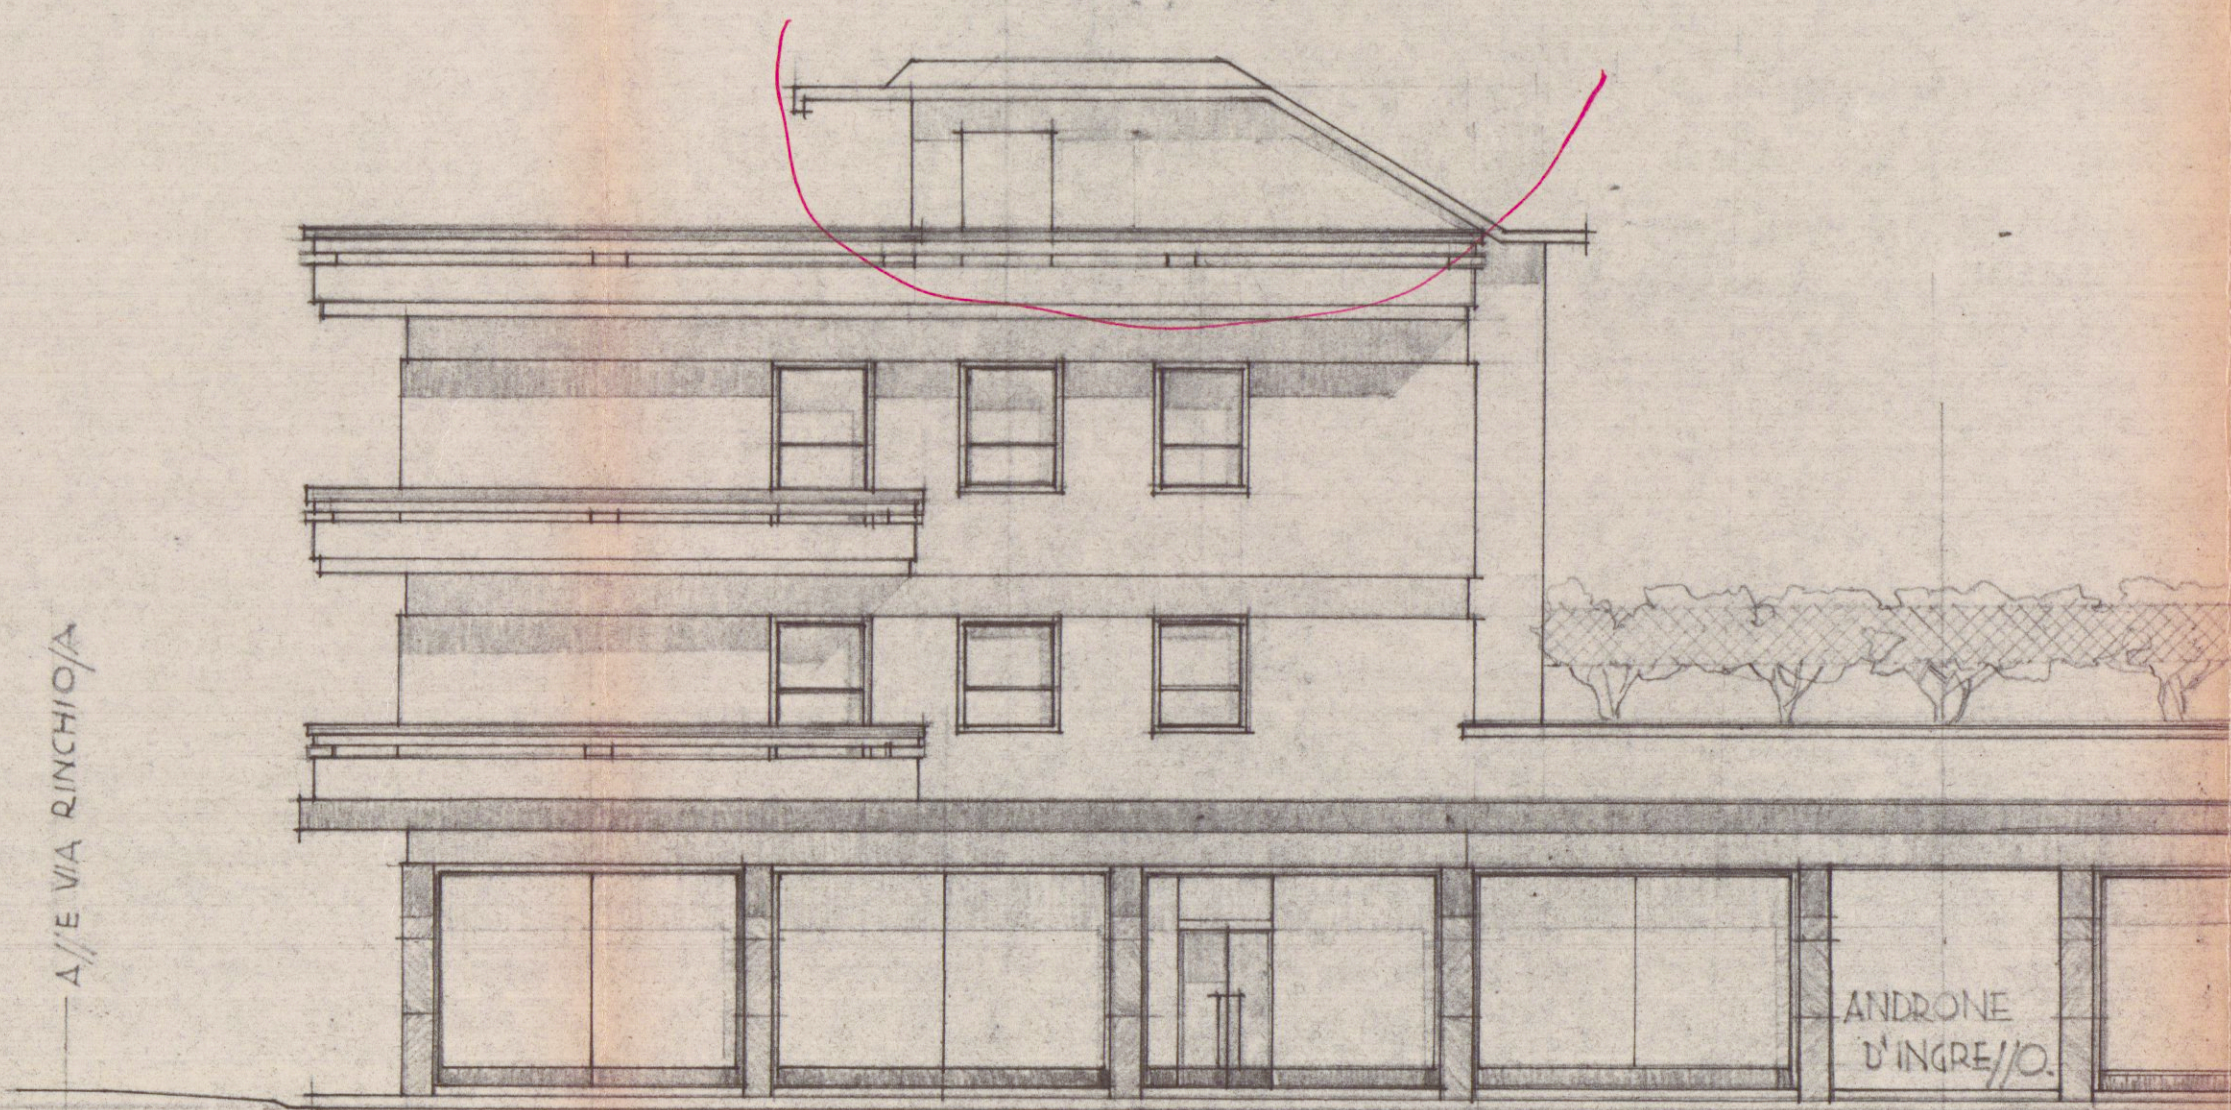

PROSPETTO A /UD
 1/100
 ANDRONE D'INGRESSO

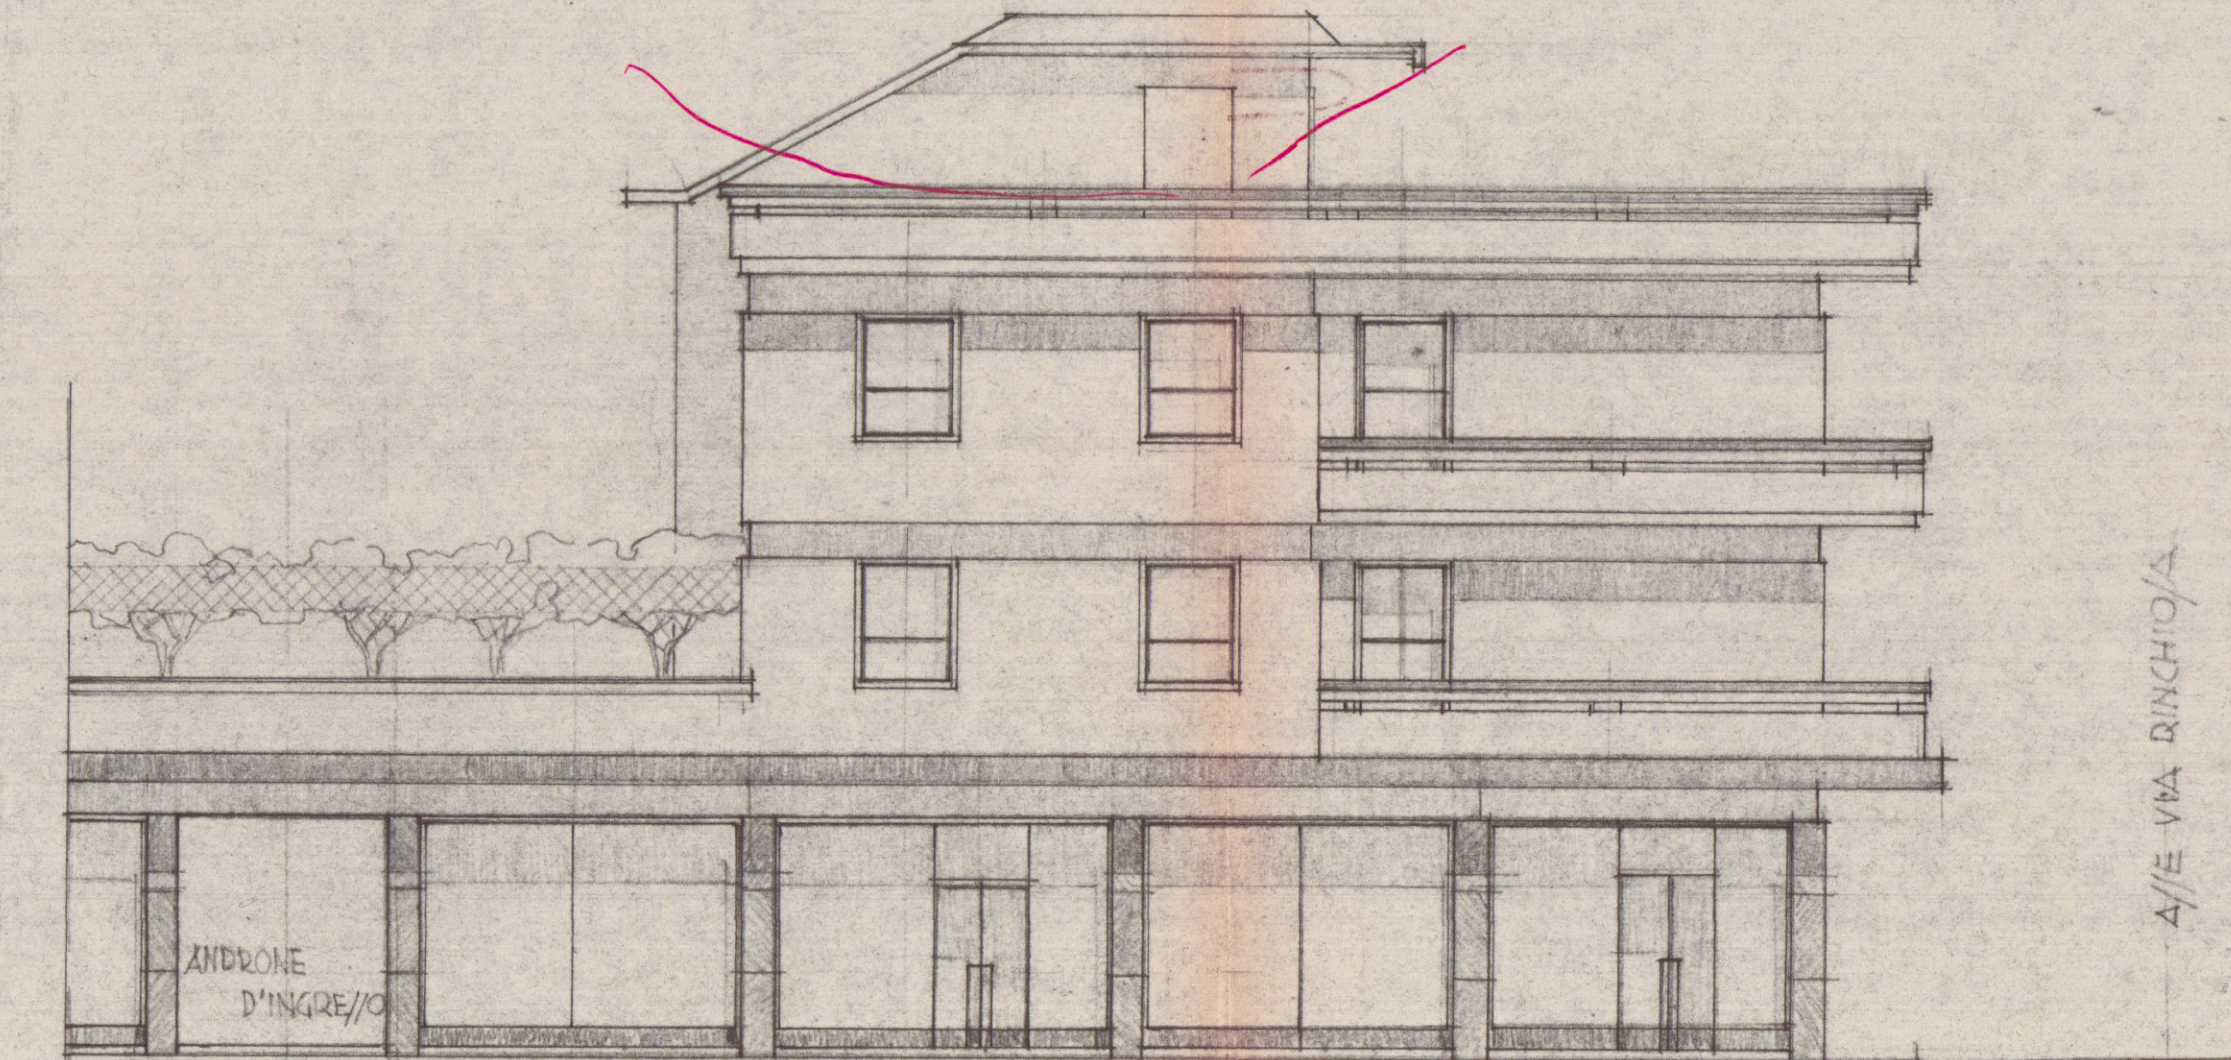

PROSPETTO A NORD
 1/100
 ANDRONE D'INGRESSO

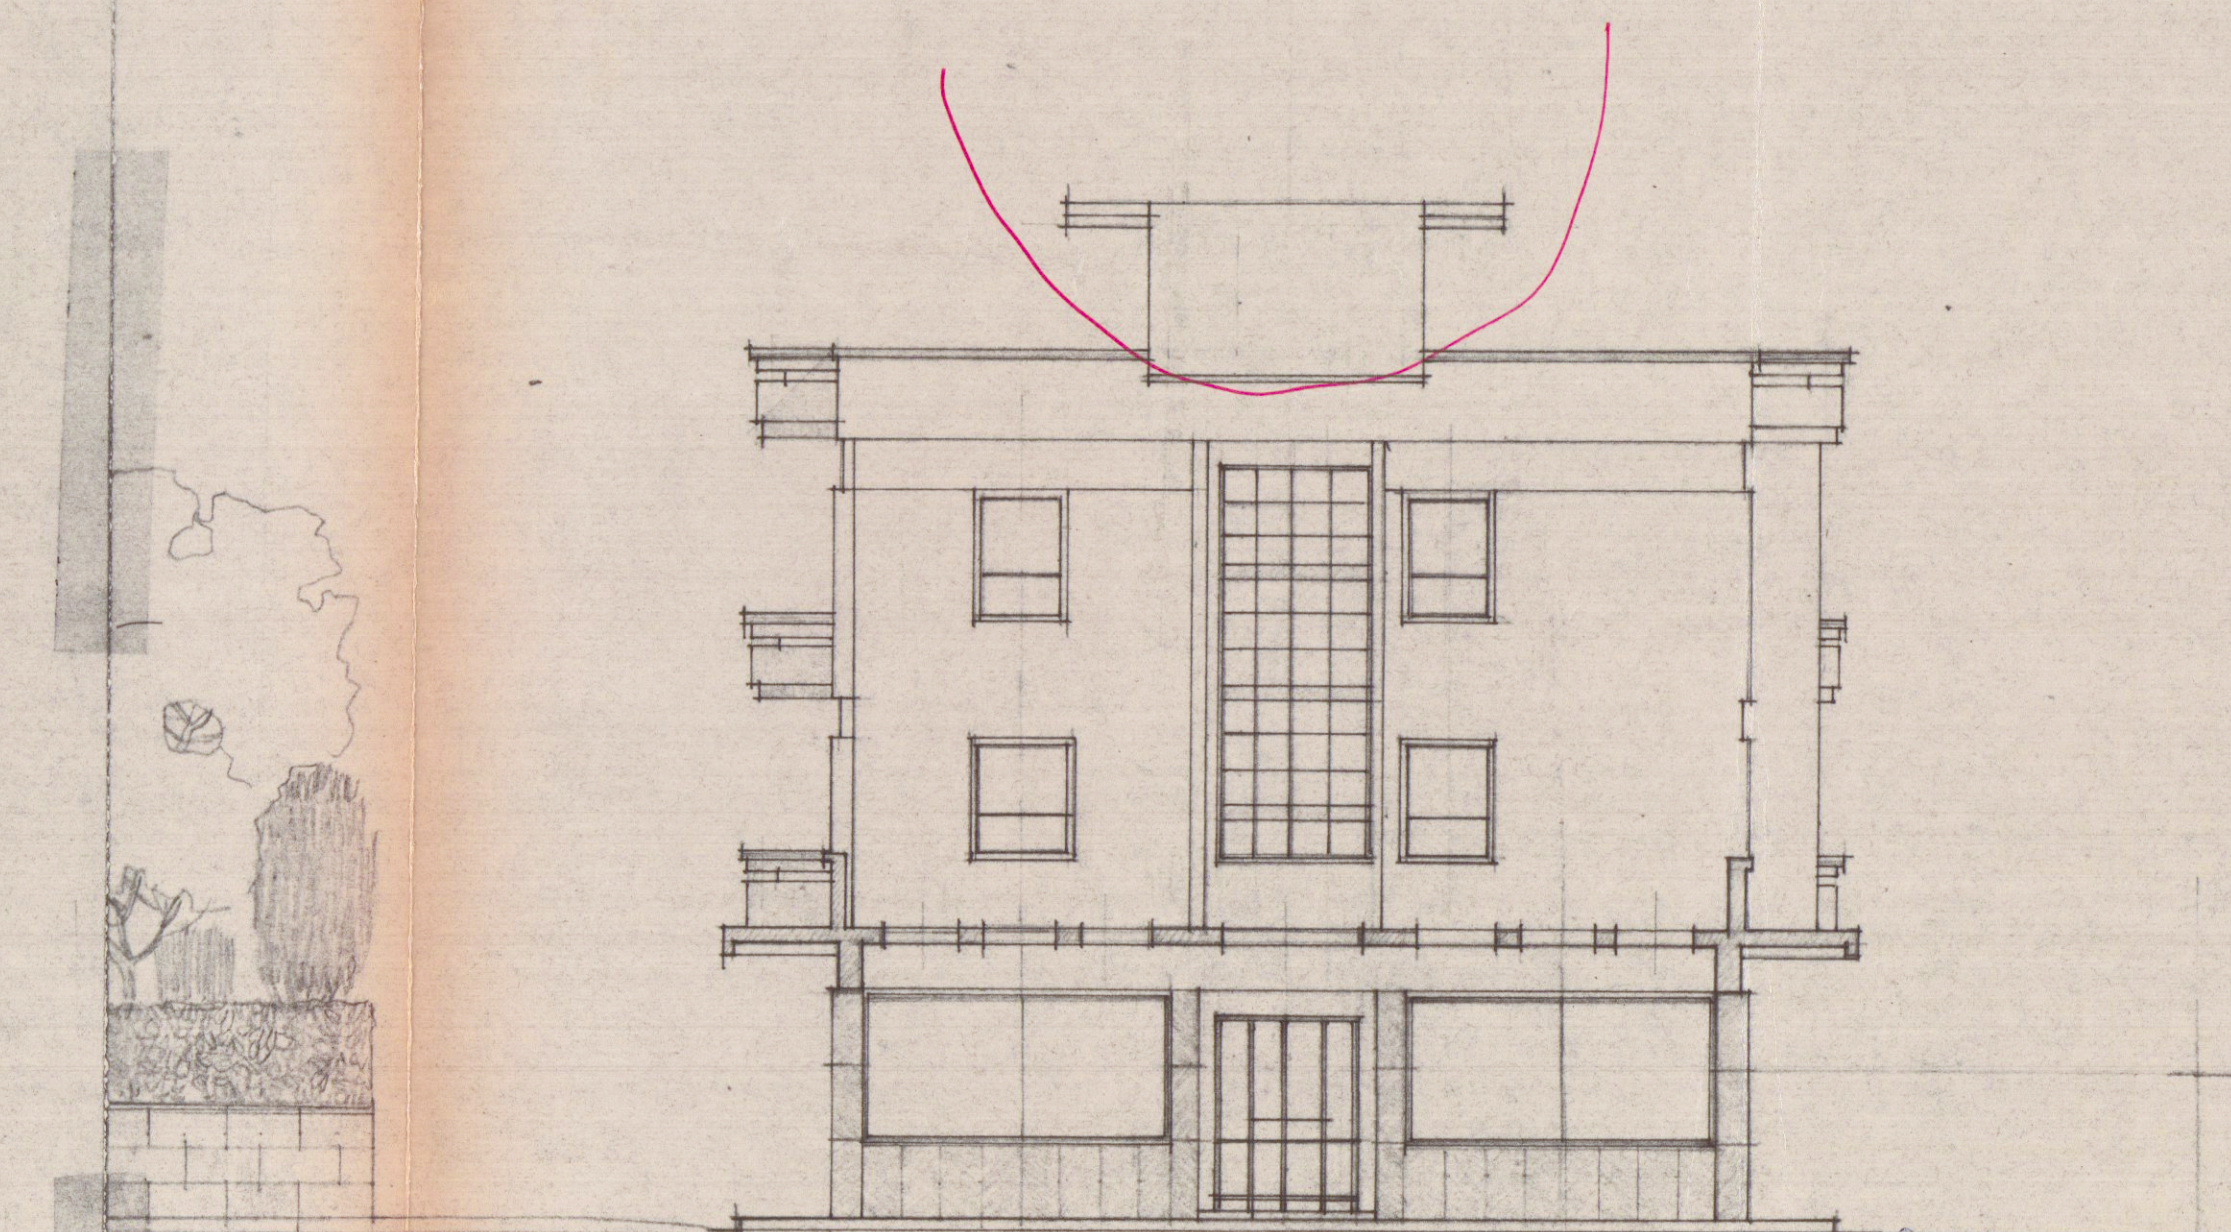

PROSPETTO A E/T
 1/100
 STUDIO TECNICO DI EDILIZIA
 Arch. G. E. LEOTI
 Galleria - Palazzo Ulpiano - Tel. 72.350
 CARRARA