


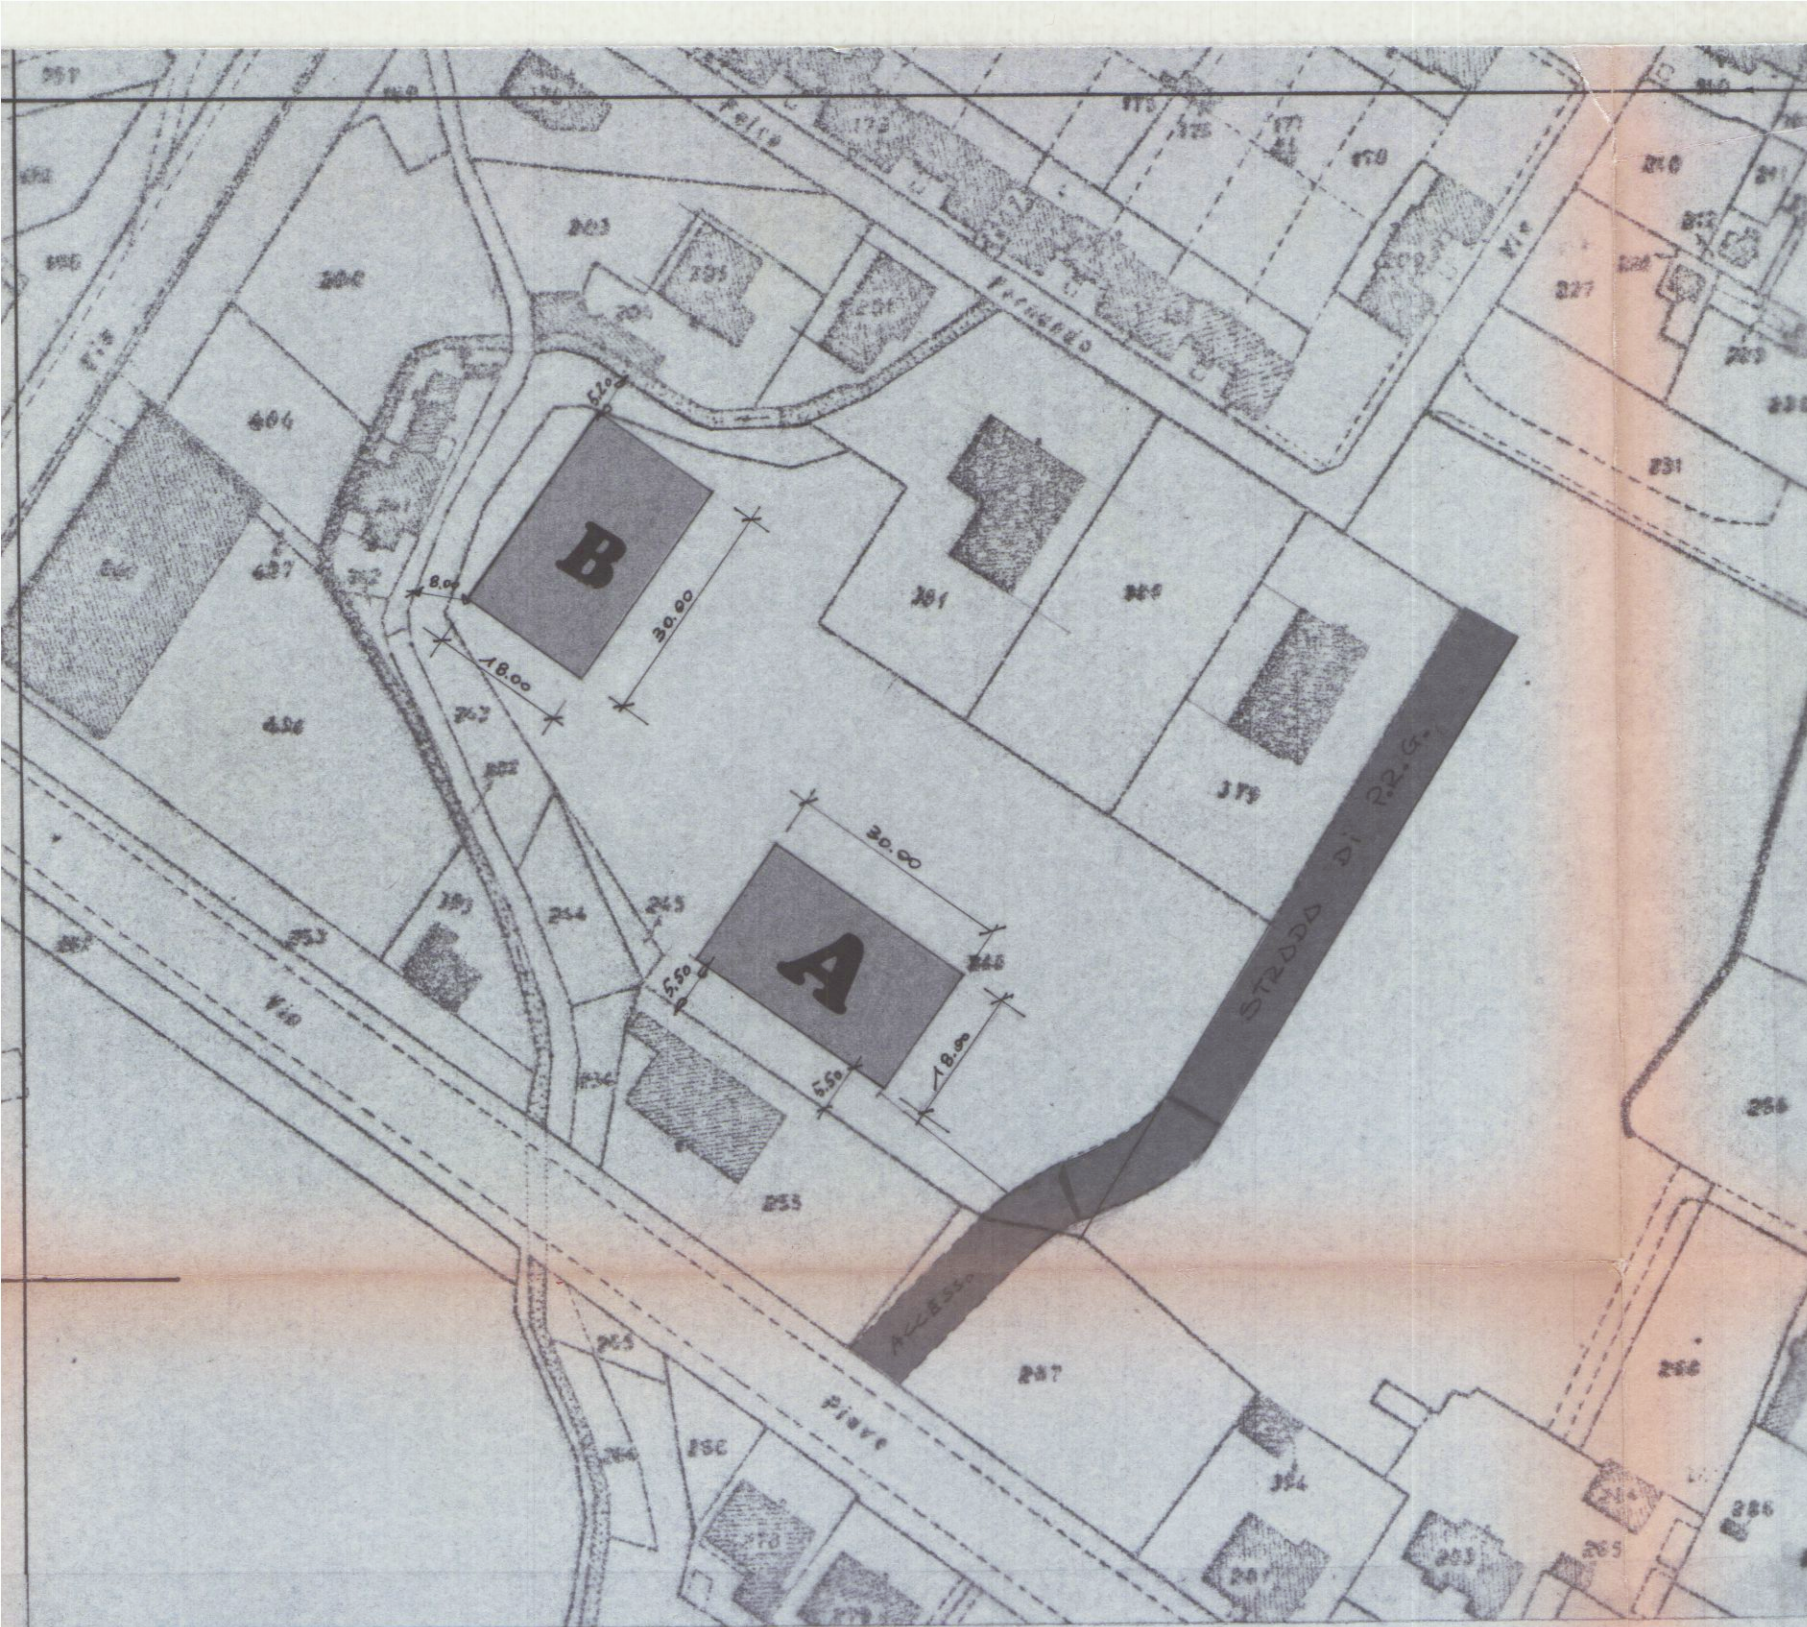

FOG. 65
MAPP. 246 245 243

PLANIMETRIA CATASTALE
1 : 1000

REGIONE TOSCANA
UNITÀ SANITARIA LOCALE N. 2

FABBRICATO

B

COMUNE DI
CARRARA

STUDIO E PROGETTAZIONE

STUDIO TECNICO PROFESSIONALE
Geom.: RICCI G. FERRARINI U.
Associazione fra professionisti
Via Mazzini n. 15 Tel. 75145 CARRARA

lavoro

PROGETTO DI EDIFICI AD USO INDUSTRIALE

committente
BERTI GIUSEPPINA
BERTI MARIA
BERTI MARGHERITA


tavola

Planimetrie
Schema Volumi

n.

1

scala data pag. committente

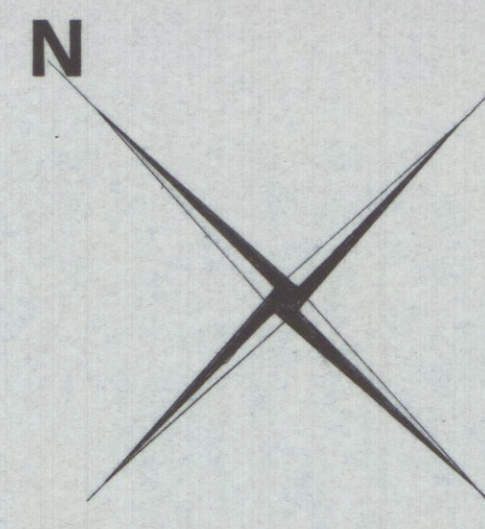

Sviluppo 1 : 500

INFORMATIVA DI P.R.G.

ZONA MARMIFERA

INDICE DI FABBRICABILITÀ 3 mc./mq.

DISTANZE DAI CONFINI 10 ml. DALLE STRADE

SUPERFICIE DEL LOTTO mq. 6.750,00


SCHEMA DEI VOLUMI 1:500

FABBRICATO 'A'

N	DIMENSIONI	SUP.	h	VOL.
1	18,00 x 30,00	540,00	7,5	4.050

SUPERFICIE COPERTA = mq. 540,00

VOLUME = mc. 4.050,00

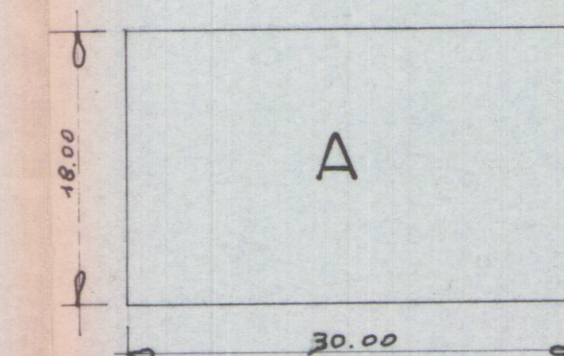

2	18,00 x 30,00	540,00	7,5	4.050
---	---------------	--------	-----	-------

SUPERFICIE COPERTA = mq. 540,00

VOLUME = mc. 4.050,00

