VARIANTE AL PROGETTO

PER LA COSTRUZIONE DI UNA VILLINO IN ABBINAMENTO
IN MARINA DI CARRARA. PROSPICIENTE VIA EX SEDE FF.HH

PROP: SIG.RI : GIRLINO dott. GIUSEPPE

[redacted]

LATO AUTOSTRADA

LATO MONTI

APPROVATO
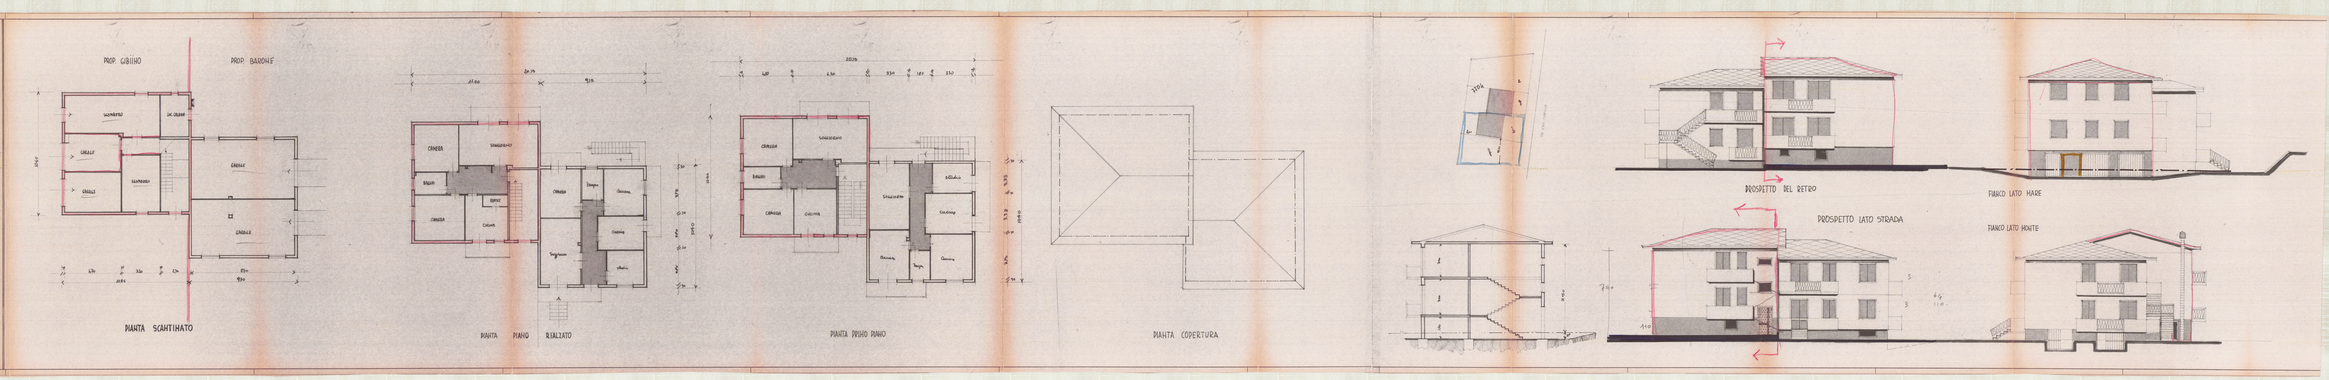
TAV 1 PIANTE-PROSP.