NUOVA TAVOLA

- edificio civile abitazione -

coop. edile s.giuseppe

prog. dr. arch.

2/b

p.e.e.p bonascola carrara 2000

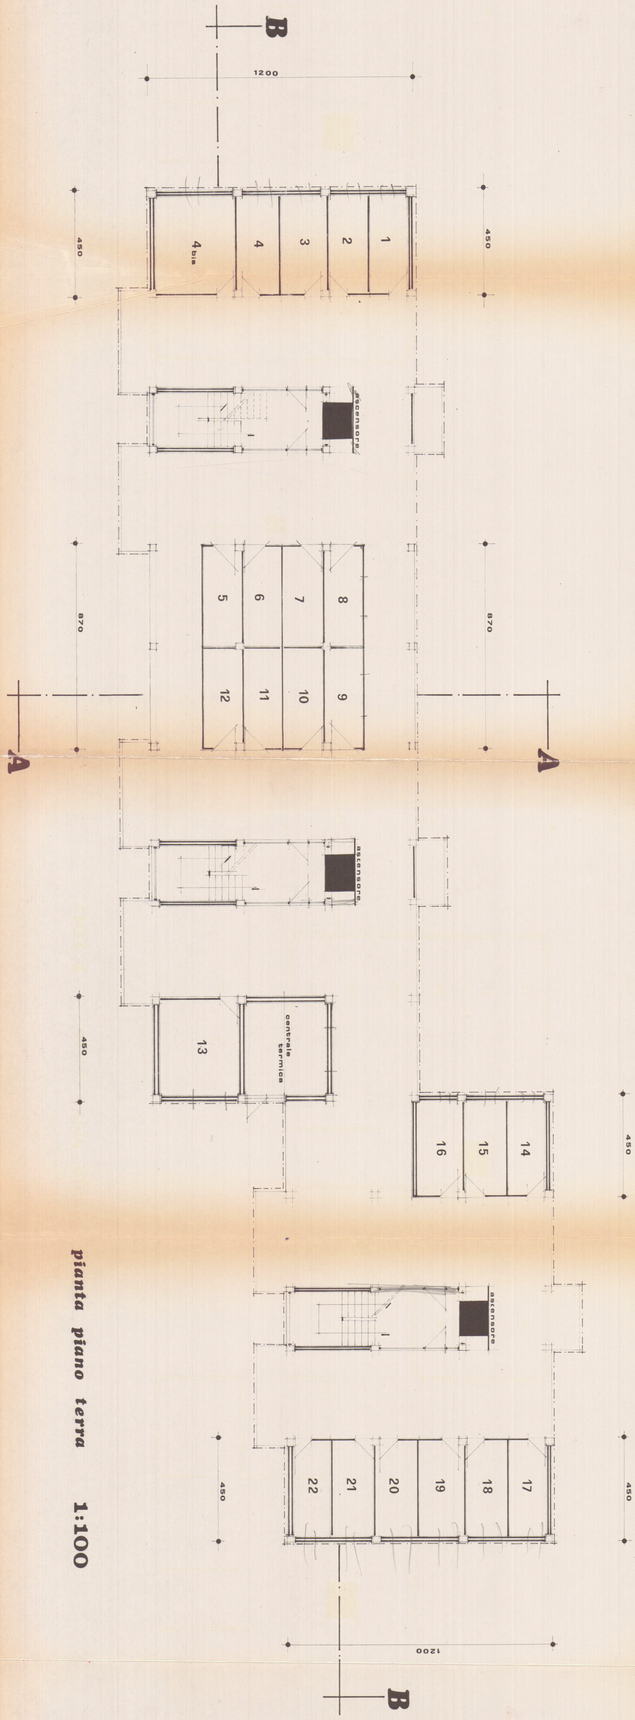

pianta piano terra 1:100