

**TECNOSTUDIO**  
Via Pieve n.1 Loc. STADIO di Carrara tel. 041344  
**Geometra Benetti Mario**

**Committente:**  
**Sergiampietri Mauro**


**Progetto:**  
Richiesta deroga all'art. 49 D.P.R.  
11 Luglio 1980, n° 753.

**Oggetto Tavola:**  
**Planimetria, Sezione**


**Numero tavola:** Unica

**Foglio:** 68  
**Mappaletti:** 24  
**Revisioni:** 0 / 1 / 2 / 3 / 4  
**Data:** 03/03/92  
**Scala:** 1:500 1:200  
**Timbro:**

MARIO BENETTI  
Geometra  
N. 397

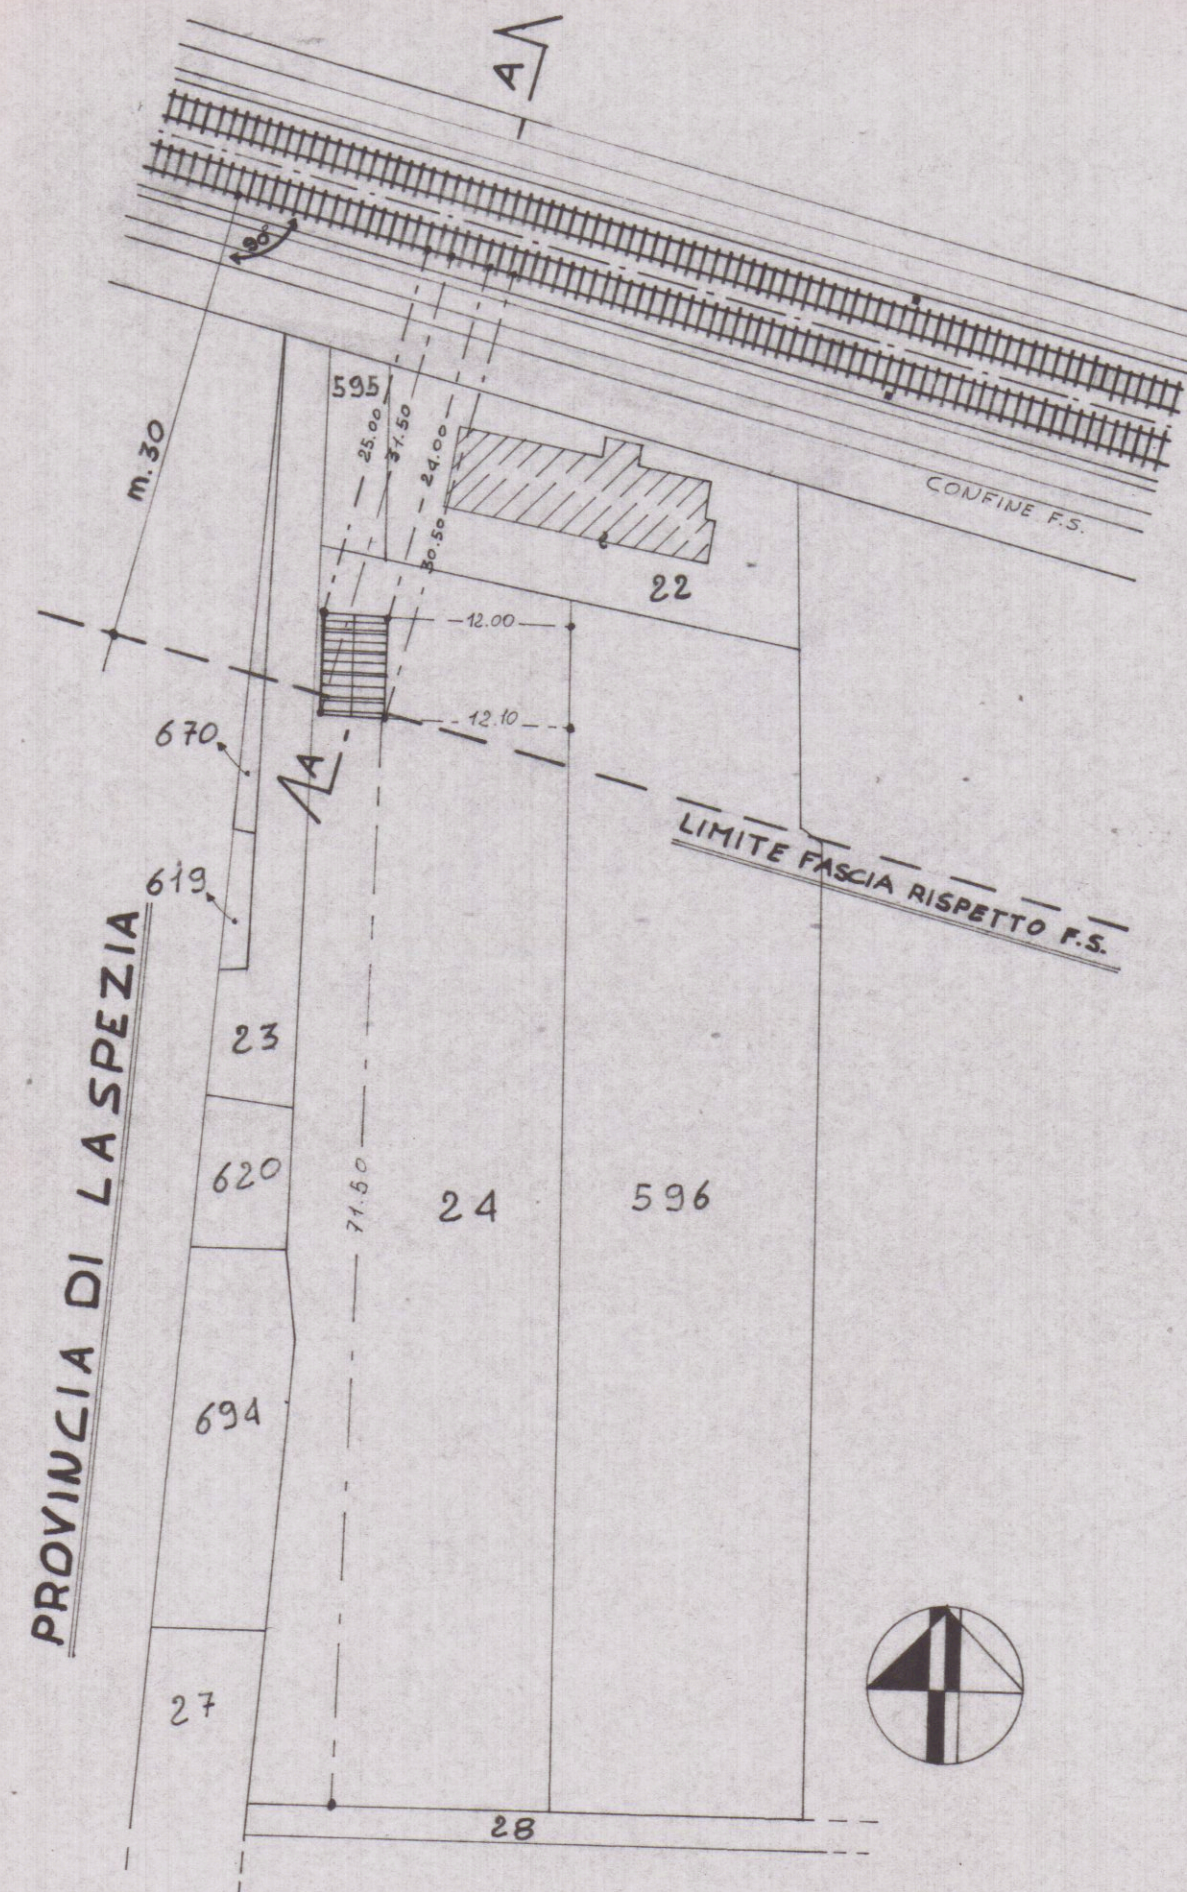

PLANIMETRIA sc. 1:500

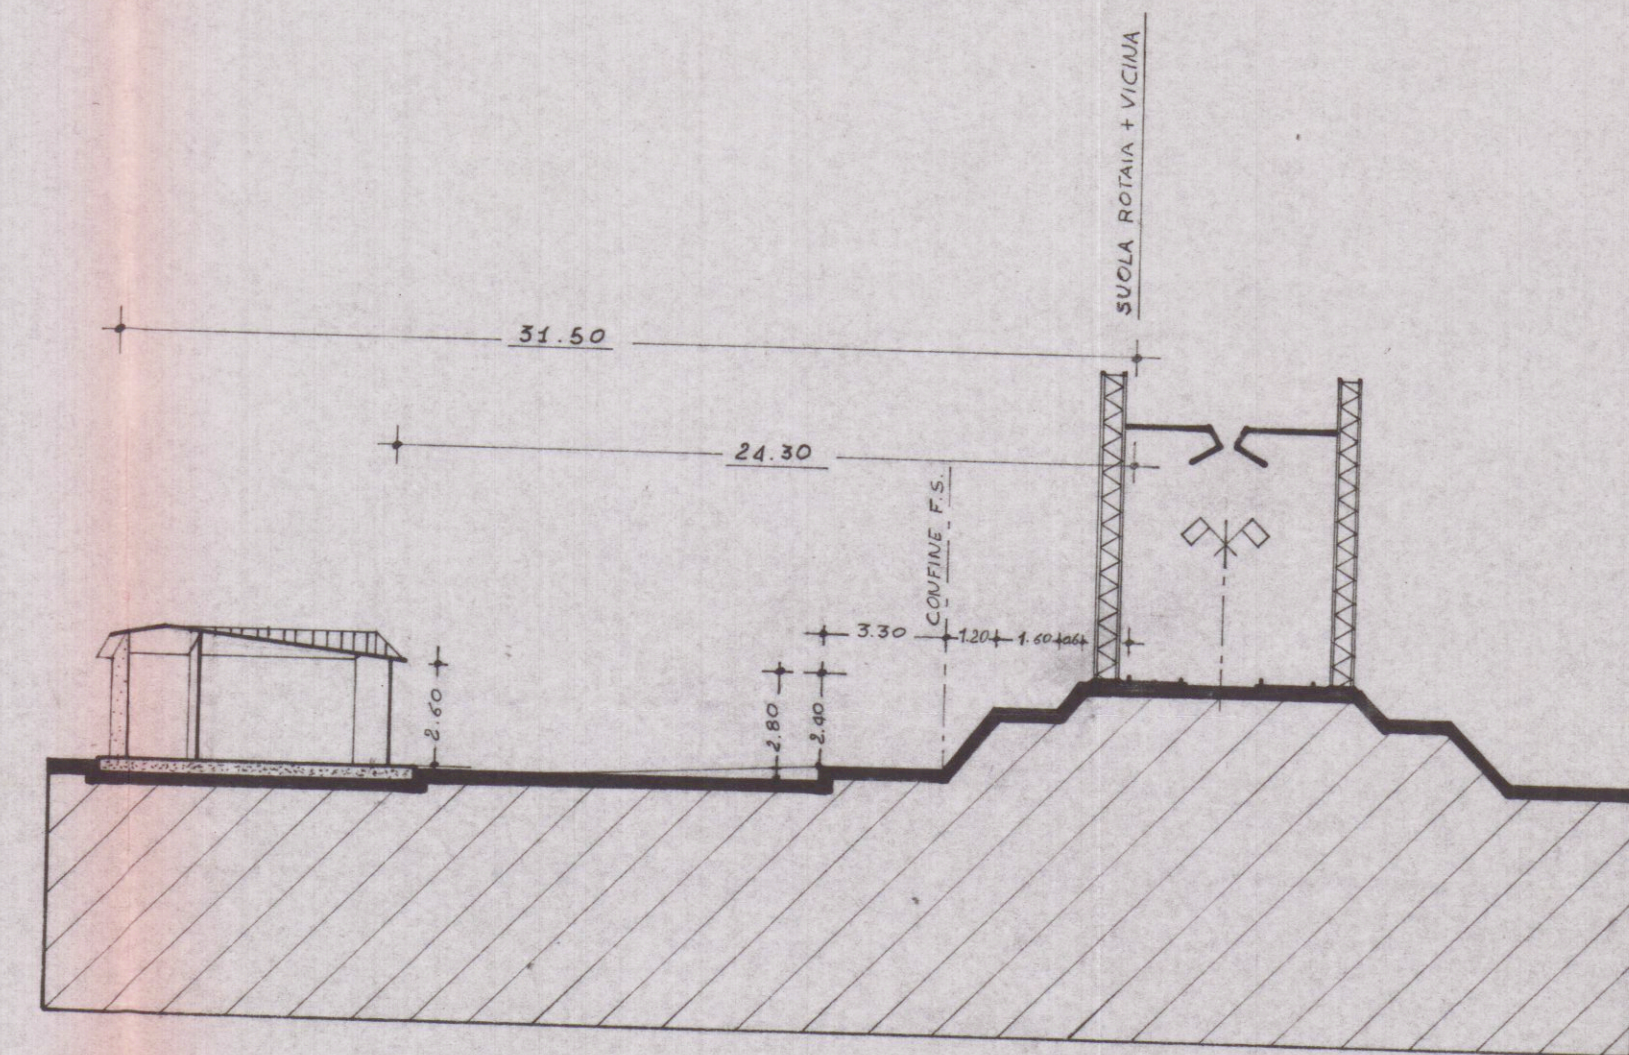

SEZIONE A-A

ENTE FERROVIE DELLO STATO  
UFFICIO POTENZIAMENTO E SVILUPPO - SEDE DI PISA  
Allegato n° UM co. per n° allegati  
Autorizzazione F.I.S.OC.19/N° 806



IL CAPO UNITÀ OPERE CIVILI

*[Signature]*