

PROGETTO di VARIANTE

DEL FABBRICATO SITO ad AVENZA IN

VIA COVETTA - VIA MONZONI DEI SIG<sup>RI</sup>

DEL FREO Guglielma - VATTERONI Onorate

Mappali 7631-7632 F85-811-817 Calloni

SCALA 1:100



Approvato dal Sindaco alle condizioni  
indicate nel permesso di costruzione  
N. 1019 del 30-7-1965  
L'ARCHITETTO CAPO SEZIONE  
(LUIGIO GRANAI)


**APPROVATO**

STRALCIO PLANIMETRICO sez. A. F. 75


Scala 1:1000

N. 5670  
A. 3-7-65  
B. 20-9-65  
C. 2-12-65


Il 13-12-65 fatto  
supplimento  
all'ultima  
di lavori  
Sceutelli

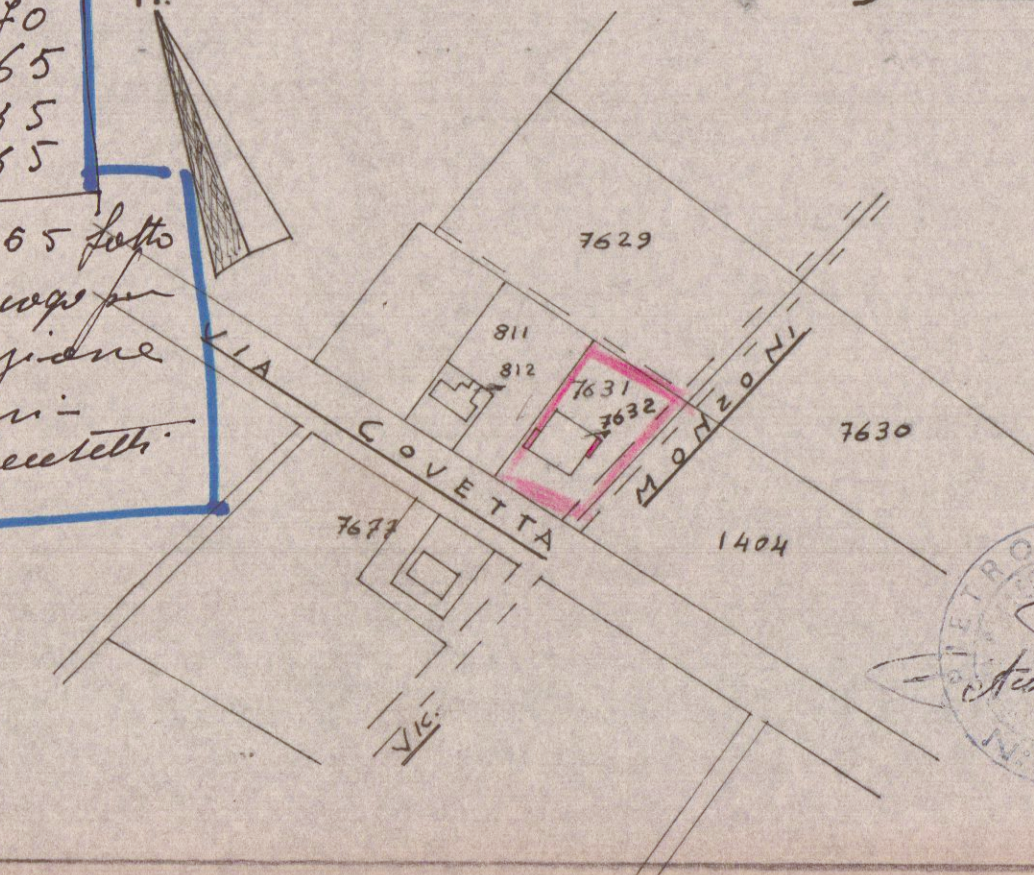


Servizio dei Conti Correnti Postali  
Ricevuta di un versamento  
di L. 500.000  
Lire Cinquecento  
eseguito da Carrara  
sul c/c N. 1/46840 intestato a:  
BANCA NAZI LAVORO - Filiale di Roma  
C/ CASSA NAZI PREVIDENZA  
ASSISTENZA A FAVORE DEI GEOMETRI  
(Contributo per Marchio Gioiello)  
Via Barberini, 68 - Roma  
Addì (1) 15-7-1965  
Bollo libretto dell'Ufficio Urbanistica  
CARRARA  
Tassa L. 713 15 LUG 1965  
numero di accertamento  
L'Ufficio Urbanistica  
i si effettua il versamento  
VATTERONI GUGLIELMA 1965/19/65

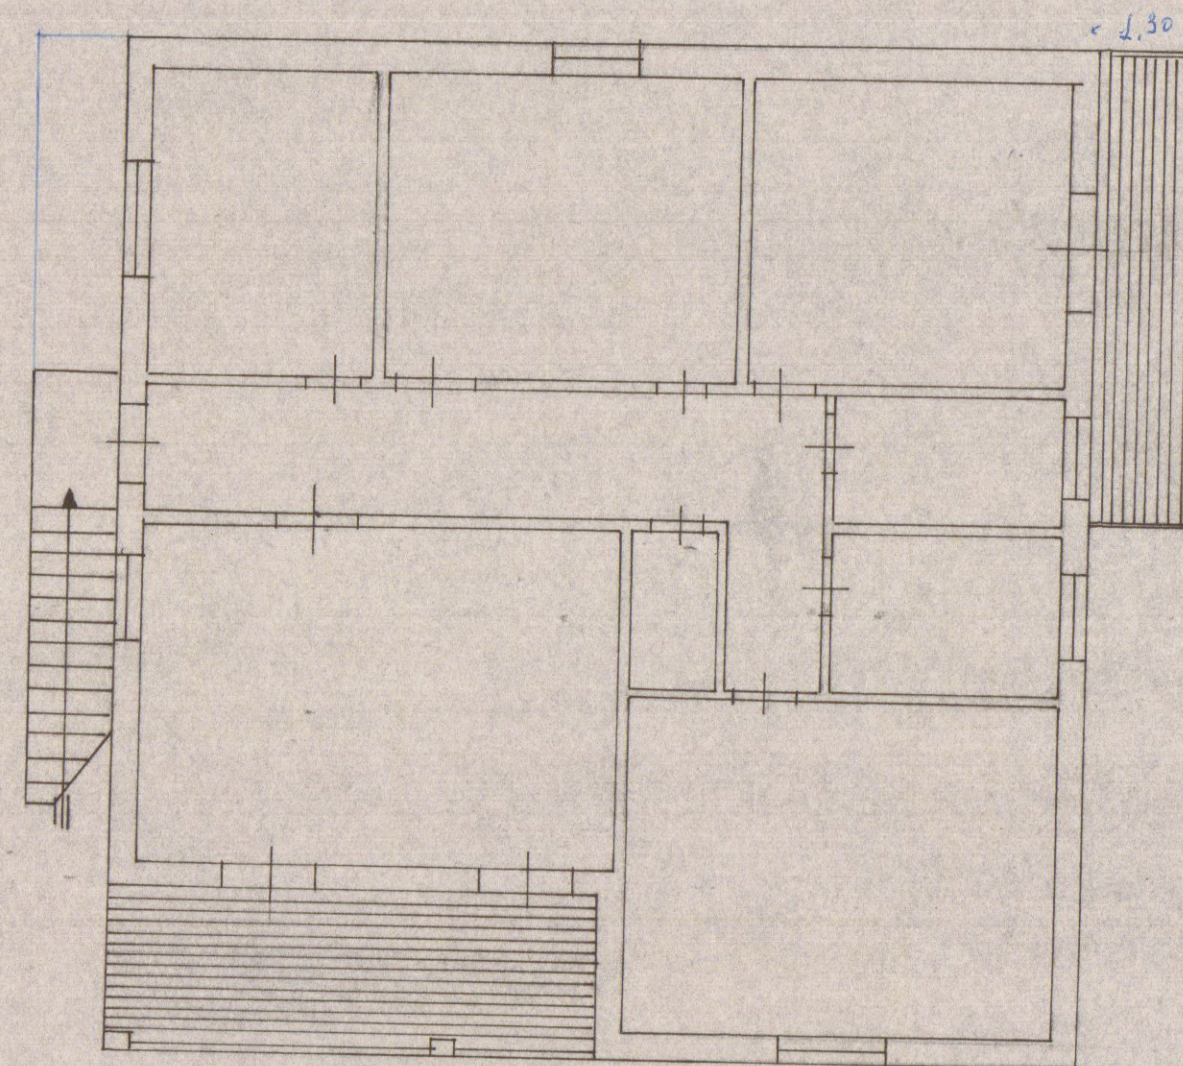


PIANTA 1<sup>a</sup> p.

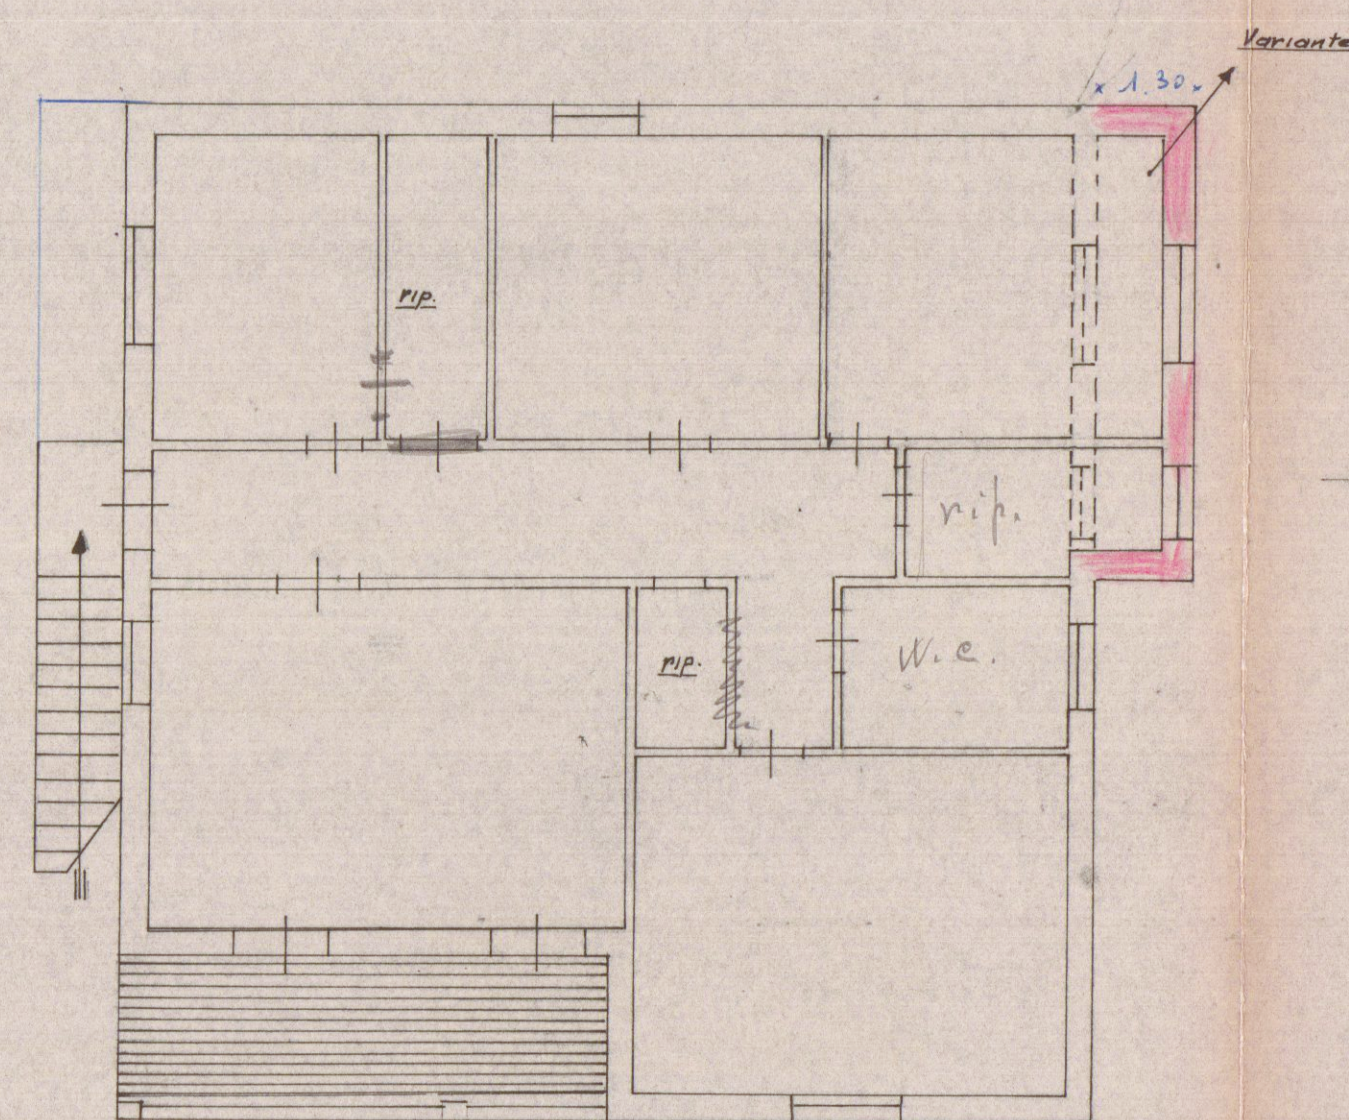

PIANTA con VARIANTE 1<sup>a</sup> p.

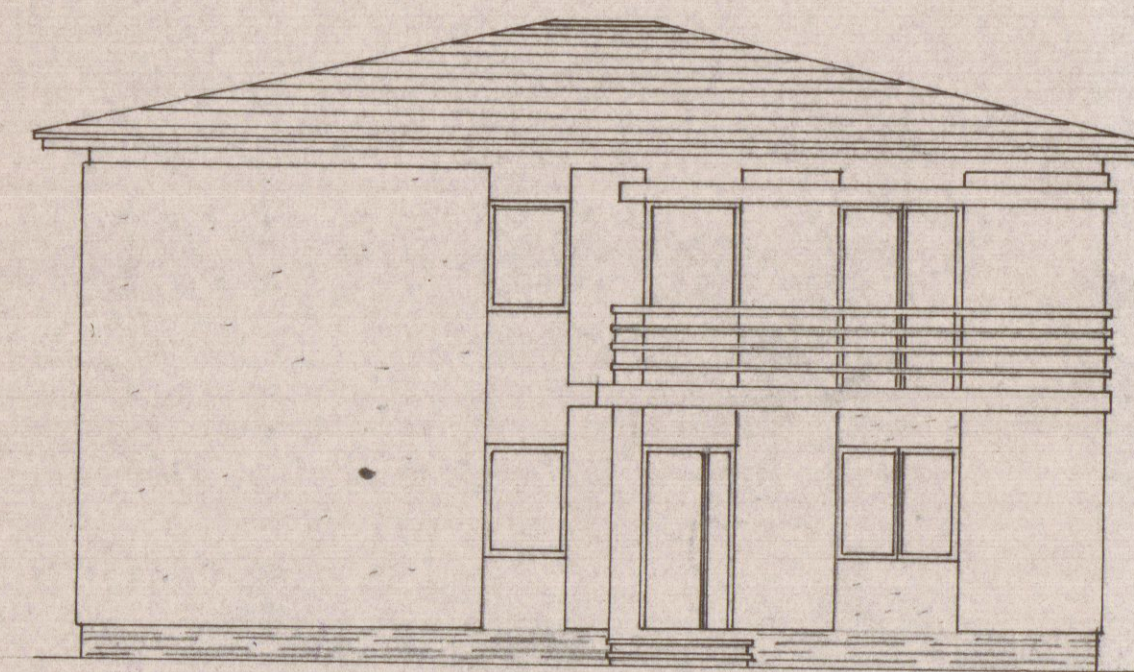

PROSPETTO attuale

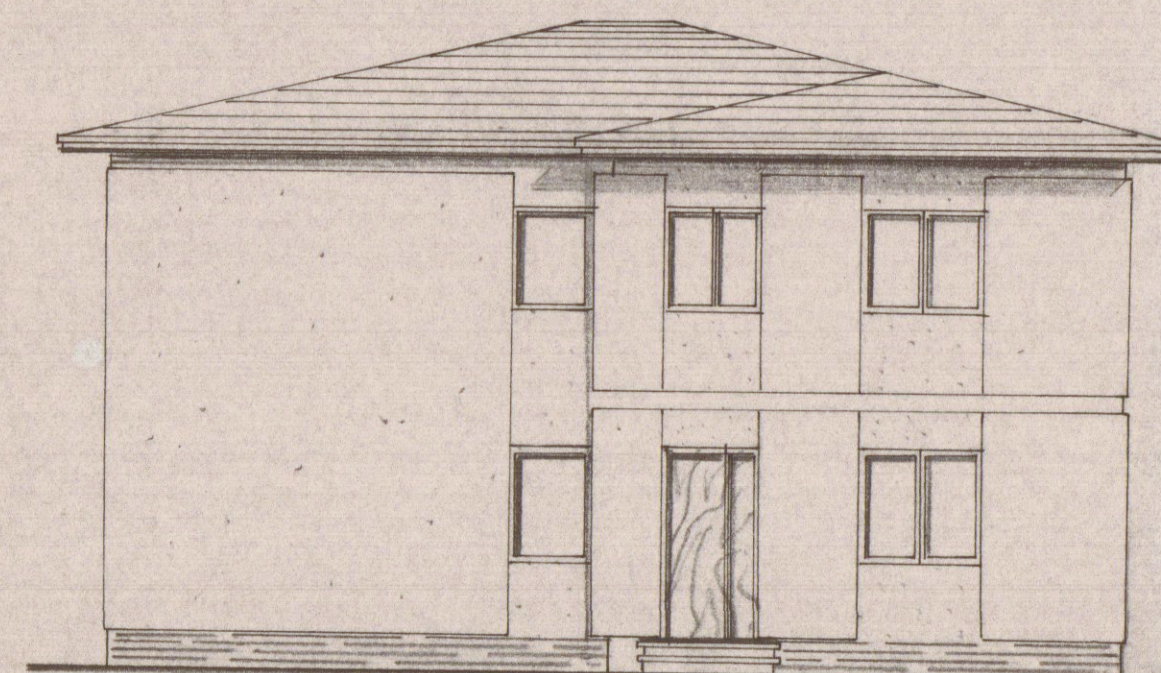

PROSPETTO