

STUDIO ASSOCIATO D.A.L.
ING. LUIGI DANESI

Via Prov. Carrara-Avenza n. 91/ter CARRARA Tel. 0585/844630

COMMITTENTE	LAVORO	OGGETTO	SCALA	
CONSORZIO APUANO TRASPORTI	PROGETTO DI COSTRUZIONE DI FABBRICATO DI CIVILE ABITAZIONE	PLANIMETRIA CATASTALE PARTICOLARE TABELLE VOLUMI	1:2000	1:500
PROGETTISTA: ING. LUIGI DANESI			TAV. 1	

13 NOV. 1997

NOVEMBRE 96

STRALCIO CATASTALE
SCALA 1:2.000
FOGLIO N. 55
MAPP. 102-103-104-42-48
CONFORME U.T.E. al catasto della donazione presentata
ai sensi della Legge n. 64/1974 e L.R. n. 20/1982
e Legge n. 1086/1971 - Circolare S. n. 536
Massa, 11/11/1997


ZONA DI P.R.G.C. EDILIZIA A
INDICE DI COSTRUZIONE 3mc/mq
SUPERFICIE DEL TERRENO A DISPOSIZIONE mq. 3192
TERRENO IN ATTREZZATURE COLLETTIVE mq. 597
TERRENO EDIFICABILE mq. 2605
VOLUME MAX CONSENTITO mc. 7.815
VOLUME DI PROGETTO mc. 7.761
SUPERFICIE ADIBITA A PARCHEGGIO
MINIMA CONSENTITA 1/10
40% SUPERFICIE NEGOZI 0.40x321
40% SUPERFICIE NEGOZI
DI PROGETTO
- PIANO INTERRATO mq. 393
- FUORI TERRA mq. 1030
SPAZIO ADIBITO A VERDE mq. 1050



FABBRICATO A				
PIANO INTERRATO MAGAZZINI mc. 526.16 v. p. p.				
LOCALE	\$ locale	\$ fines	\$ loc/B	
PIANO TERRA	81.60	15.40	10.20	
NEGOZIO 1	3.25	ASPIR. FORZATA		
NEGOZIO 2	87.49	15.40	10.94	
VC+ANTI BAGNO	9.35	ASPIR. FORZATA		
NEGOZI mc.	666.89	v. p. p.		
UFFICIO 1	6.60			
ATTESA	13.44	2.20	1.68	
ARCHIVIO	10.92	1.95	1.37	
UFFICIO	2.88	1.20	0.36	
VC	1.60			
DI SIMPEGNO	1.92			
UFFICIO	15.12	1.95	1.89	
UFFICIO	26.27	3.52	3.29	
UFFICIO 2	78.75			
ATTESA	11.10			
ARCHIVIO	13.23	2.20	1.66	
UFFICIO	12.18	1.95	1.53	
VC	2.88	1.20	0.36	
DI SIMPEGNO	1.60			
DI SIMPEGNO	1.92			
UFFICIO	15.12	1.95	1.89	
UFFICIO	26.27	3.52	3.29	
UFFICI mc.	549.90	v. p. p.		
PIANO TIPO				
APPARTAMENTO 1-3	4.25			
INGRESSO	2.85			
DI SIMPEGNO	2.85	ASPIR. FORZATA		
VC	10.08	2.20	1.26	
CUCINA	25.90	3.52	3.24	
SOGGI ORNO	1.32			
DI SIMPEGNO	10.50	1.95	1.32	
CAMERETTA	5.40	1.20	0.68	
BAGNO	14.70	1.95	1.84	
CAMERA	77.85			
SUPERFICIE TERRAZZI mq.	9.15			
APPARTAMENTO 2-4	4.25			
INGRESSO	2.85			
DI SIMPEGNO	2.85	ASPIR. FORZATA		
VC	14.49	2.20	1.82	
CUCINA	25.90	3.52	3.24	
SOGGI ORNO	1.32			
DI SIMPEGNO	10.50	1.95	1.32	
CAMERETTA	5.40	1.20	0.68	
BAGNO	14.70	1.95	1.84	
CAMERA	82.26			
SUPERFICIE TERRAZZI mq.	8.25			


FABBRICATO B				
PIANO INTERRATO MAGAZZINI mc. 598.76 v. p. p.				
LOCALE	\$ locale	\$ fines	\$ loc/B	
PIANO TERRA	81.60	15.40	10.20	
NEGOZIO 1	3.25	ASPIR. FORZATA		
NEGOZIO 2	87.49	15.40	10.94	
VC+ANTI BAGNO	9.35	ASPIR. FORZATA		
NEGOZI mc.	666.89	v. p. p.		
UFFICIO 1	6.60			
ATTESA	13.44	2.20	1.68	
ARCHIVIO	10.92	1.95	1.37	
UFFICIO	2.88	1.20	0.36	
VC	1.60			
DI SIMPEGNO	1.92			
UFFICIO	15.12	1.95	1.89	
UFFICIO	26.27	3.52	3.29	
UFFICIO 2	78.75			
ATTESA	11.10			
ARCHIVIO	13.23	2.20	1.66	
UFFICIO	12.18	1.95	1.53	
VC	2.88	1.20	0.36	
DI SIMPEGNO	1.60			
DI SIMPEGNO	1.92			
UFFICIO	15.12	1.95	1.89	
UFFICIO	26.27	3.52	3.29	
UFFICI mc.	549.90	v. p. p.		
PIANO TIPO				
APPARTAMENTO 1-3	4.25			
INGRESSO	2.85			
DI SIMPEGNO	2.85	ASPIR. FORZATA		
VC	10.08	2.20	1.26	
CUCINA	25.90	3.52	3.24	
SOGGI ORNO	1.32			
DI SIMPEGNO	10.50	1.95	1.32	
CAMERETTA	5.40	1.20	0.68	
BAGNO	14.70	1.95	1.84	
CAMERA	77.85			
SUPERFICIE TERRAZZI mq.	9.15			
APPARTAMENTO 2-4	4.25			
INGRESSO	2.85			
DI SIMPEGNO	2.85	ASPIR. FORZATA		
VC	14.49	2.20	1.82	
CUCINA	25.90	3.52	3.24	
SOGGI ORNO	1.32			
DI SIMPEGNO	10.50	1.95	1.32	
CAMERETTA	5.40	1.20	0.68	
BAGNO	14.70	1.95	1.84	
CAMERA	82.26			
SUPERFICIE TERRAZZI mq.	8.25			

PIANO INTERRATO				
FABBRICATO A	1. 16.90x10.40=mc.	175.76x3.80=mc.	667.89	
	2. 16.90x13.60=mc.	229.84x3.30=mc.	758.47	
	3a. 6.50x8.85=mc.	115.05x2.40=mc.	138.05	
	mq.	520.65	mc.	1564.41
FABBRICATO B	1. 16.90x10.40=mc.	175.76x3.80=mc.	667.89	
	2. 16.90x13.60=mc.	229.84x3.30=mc.	758.47	
	3b. 6.50x8.85=mc.	115.05x2.40=mc.	138.05	
	mq.	520.65	mc.	1564.41
PIANO TERRA				
FABBRICATO A	1. 16.90x24.00=mc.	405.60x3.60=mc.	1460.16	
FABBRICATO B	1. 16.90x24.00=mc.	405.60x3.60=mc.	1460.16	
PIANO TIPO				
FABBRICATO A	1. 16.90x24.00=mc.	405.60x6.00=mc.	2433.60	
	2. 0.90x2.40=mc.	2.20x6.00=mc.	13.20	
	mq.	403.40	mc.	2420.40
FABBRICATO B	1. 16.90x24.00=mc.	405.60x6.00=mc.	2433.60	
	2. 0.90x2.40=mc.	2.20x6.00=mc.	13.20	
	mq.	403.40	mc.	2420.40
SUPERFICIE COPERTA				
- FABBRICATO A mq. 405.60				
- FABBRICATO B mq. 405.60				
mq. 811.20				
VOLUME INTERRATO				
- FABBRICATO A mc. 1564.41				
- FABBRICATO B mc. 1564.41				
mc. 3128.82				
VOLUME FUORI TERRA				
- FABBRICATO A mc. 3880.56				
- FABBRICATO B mc. 3880.56				
mc. 7761.12				

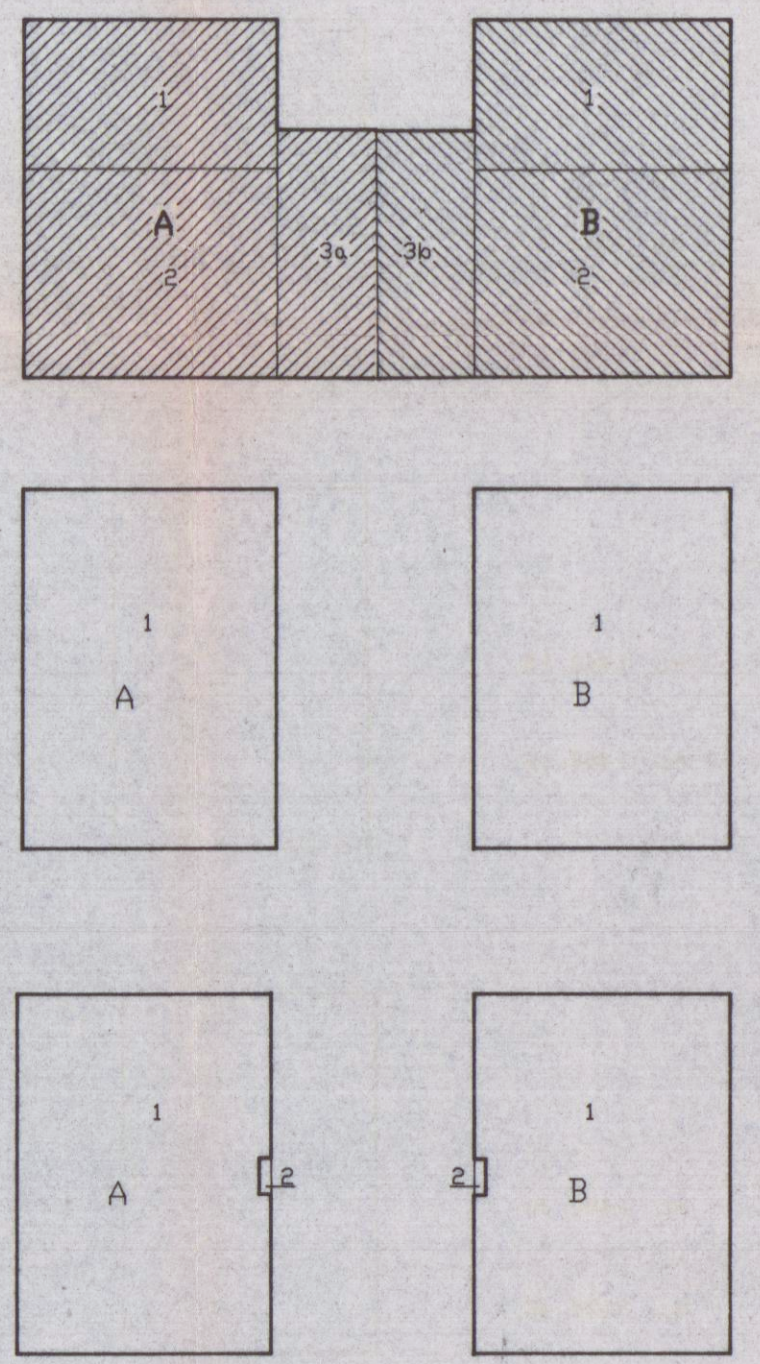

ESISTENTE SCALA 1:500
FABBRICATI DA DEMOLIRE

- 1. MC. 4.356
- 2. MC. 106
- 3. MC. 25
- 4. MC. 1.932
- MC. 6.419

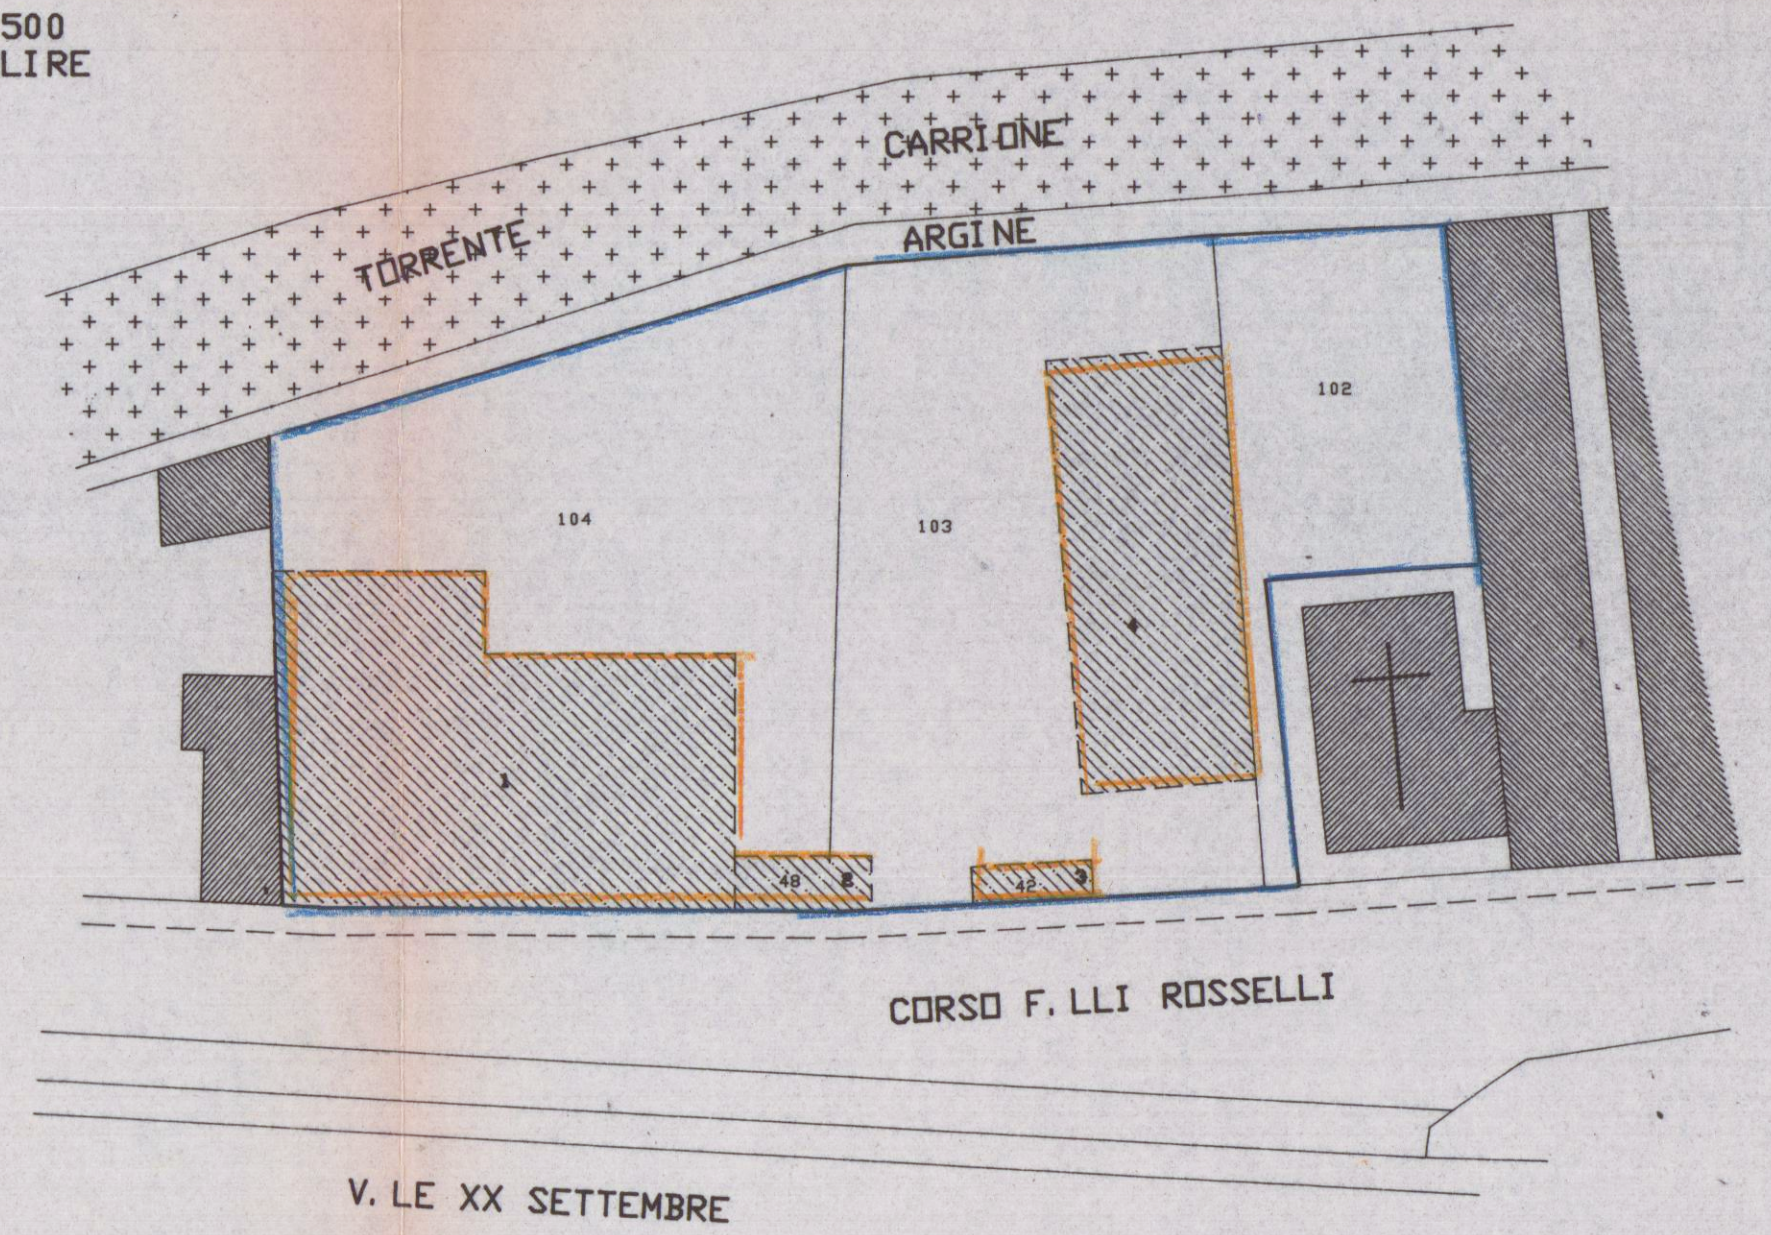

STATO DI PROGETTO
SCALA 1:500

