


Dott. FRANCO MENCONI - ARCHITETTO CARRARA - Via M. D'Amico, 3 - Tel. 78393		Dott. FRANCO MENCONI CARRARA - Tel. 78393	
SQUASSONI ROBERTO			
PALAZZINA A MARINA DI CARRARA CORSO UMBERTO		PROSPETTI E SEZIONE	
1° 100		3 ED	
19 FEB. 1974		19 FEB. 1974	


VARIANTE

APPROVATO
26 APR 1974
CONTRATTO


VARIANTE AL PROGETTO
Approvata dal Sindaco alle condizioni
indicate nel permesso di costruzione
N° del 26 APR 1974
M. P.

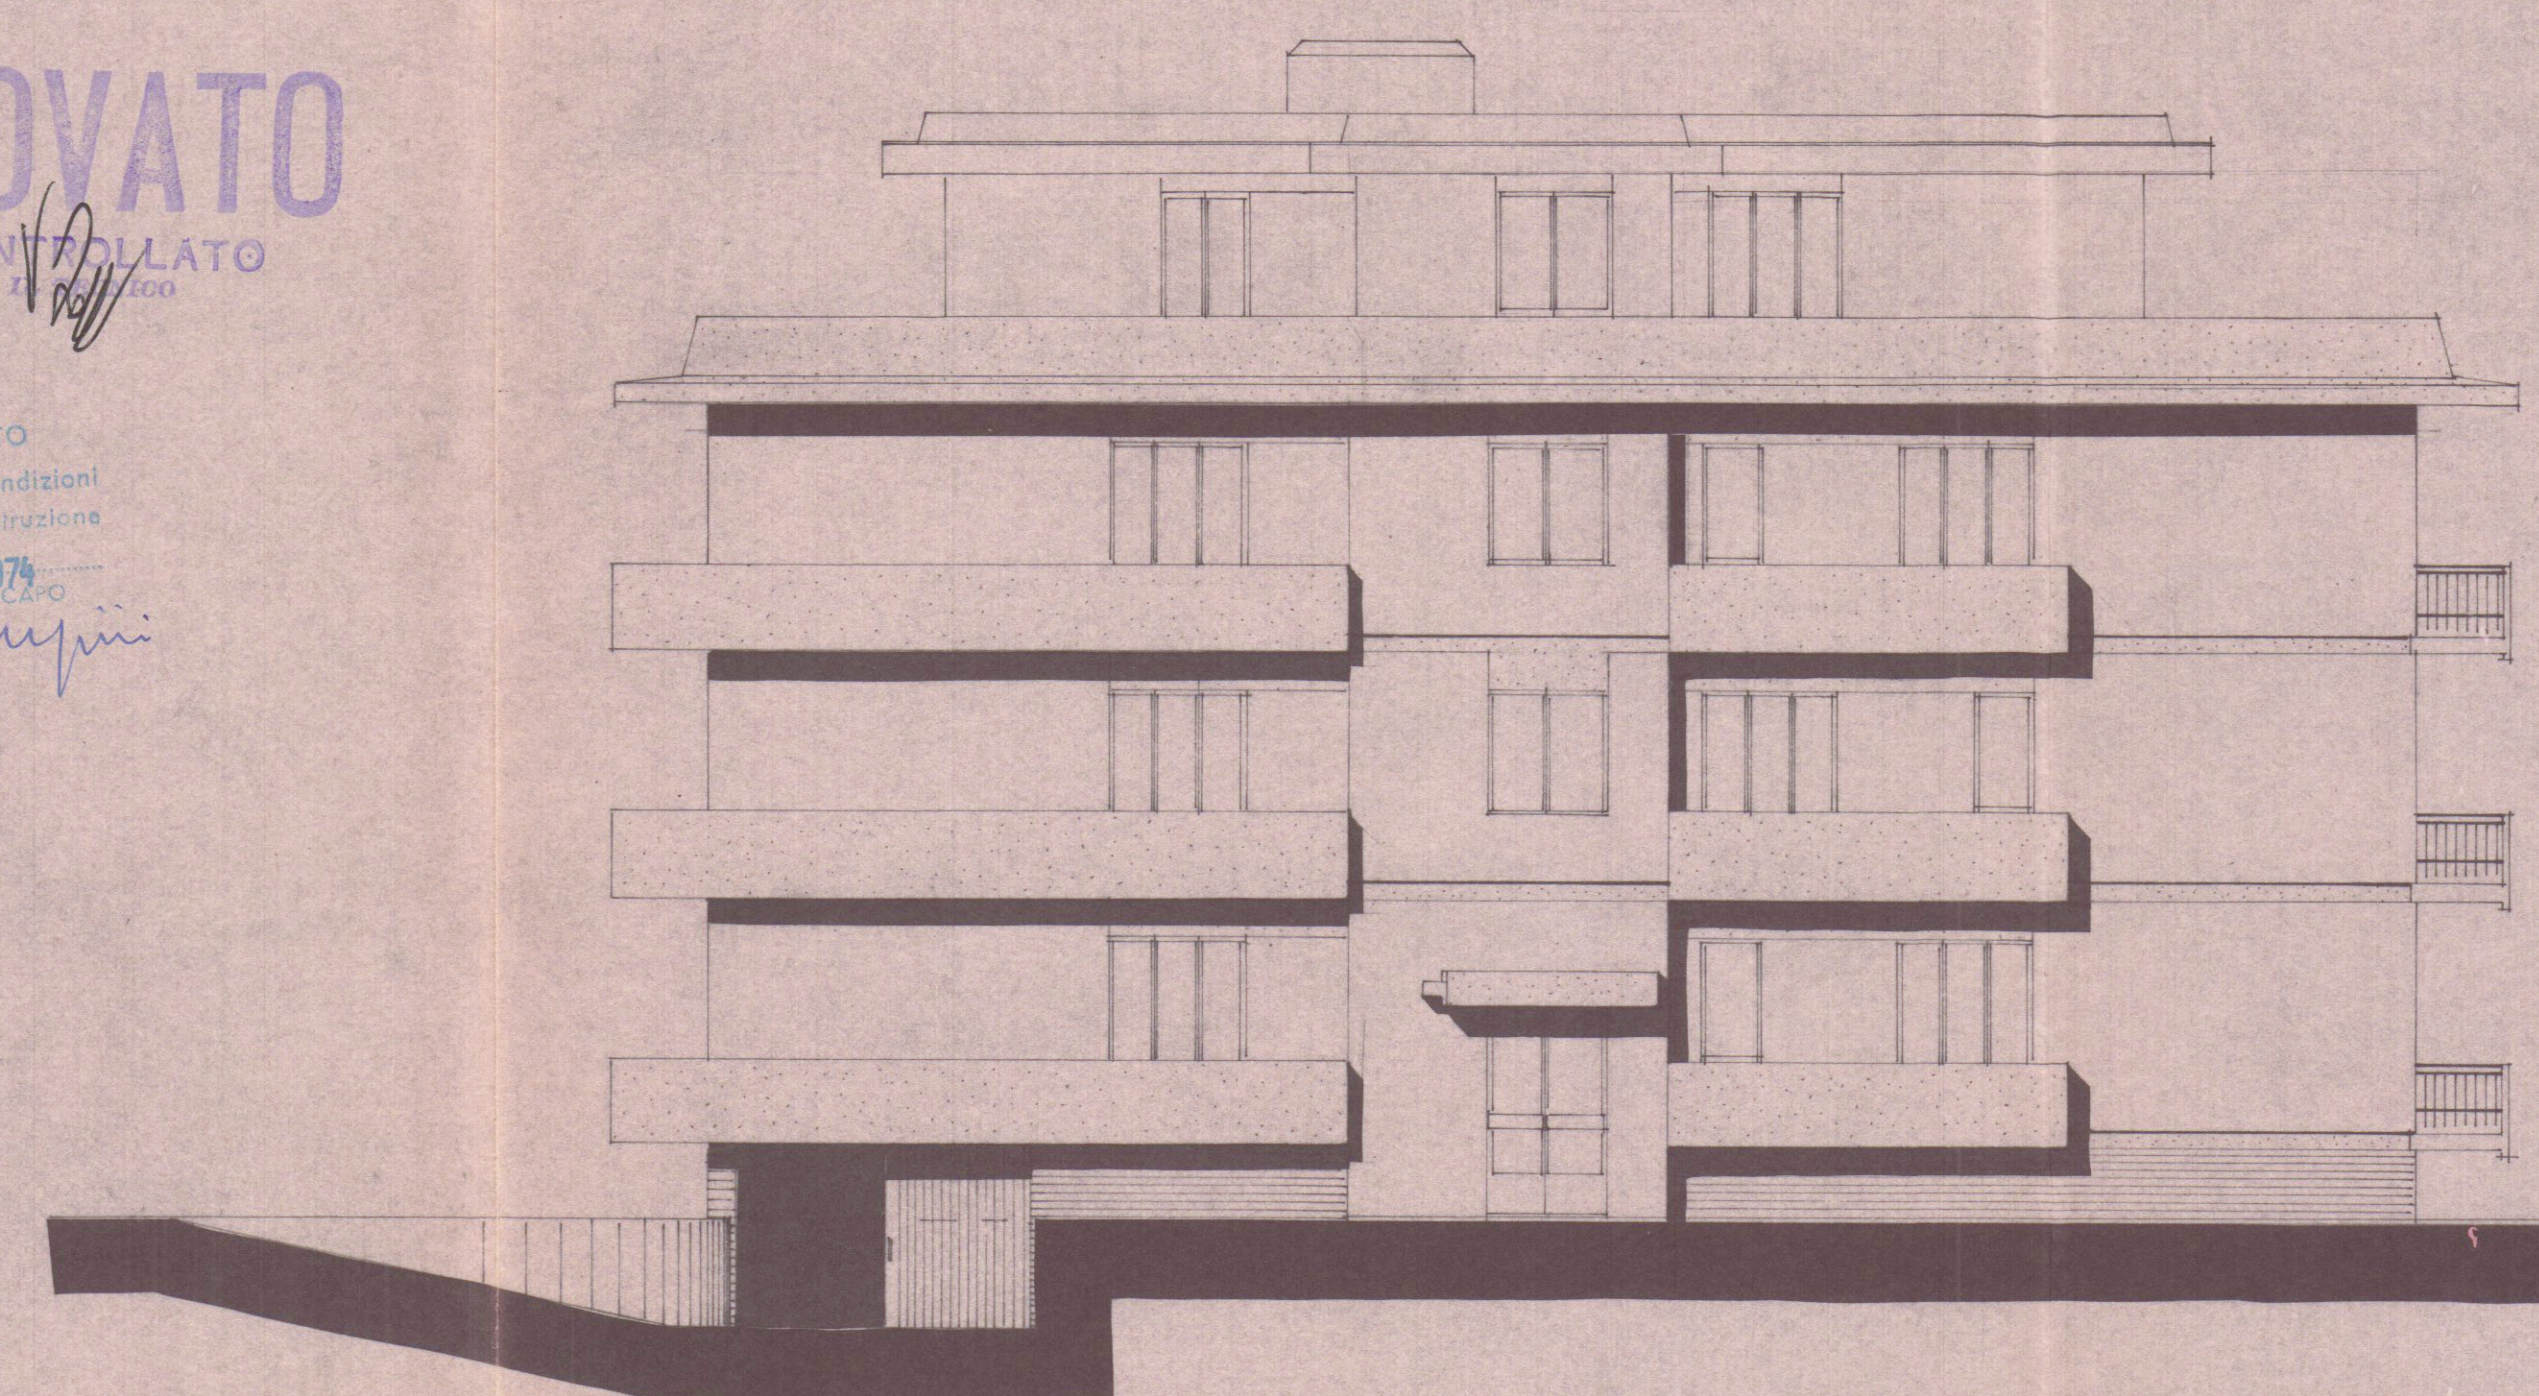


FIANCO

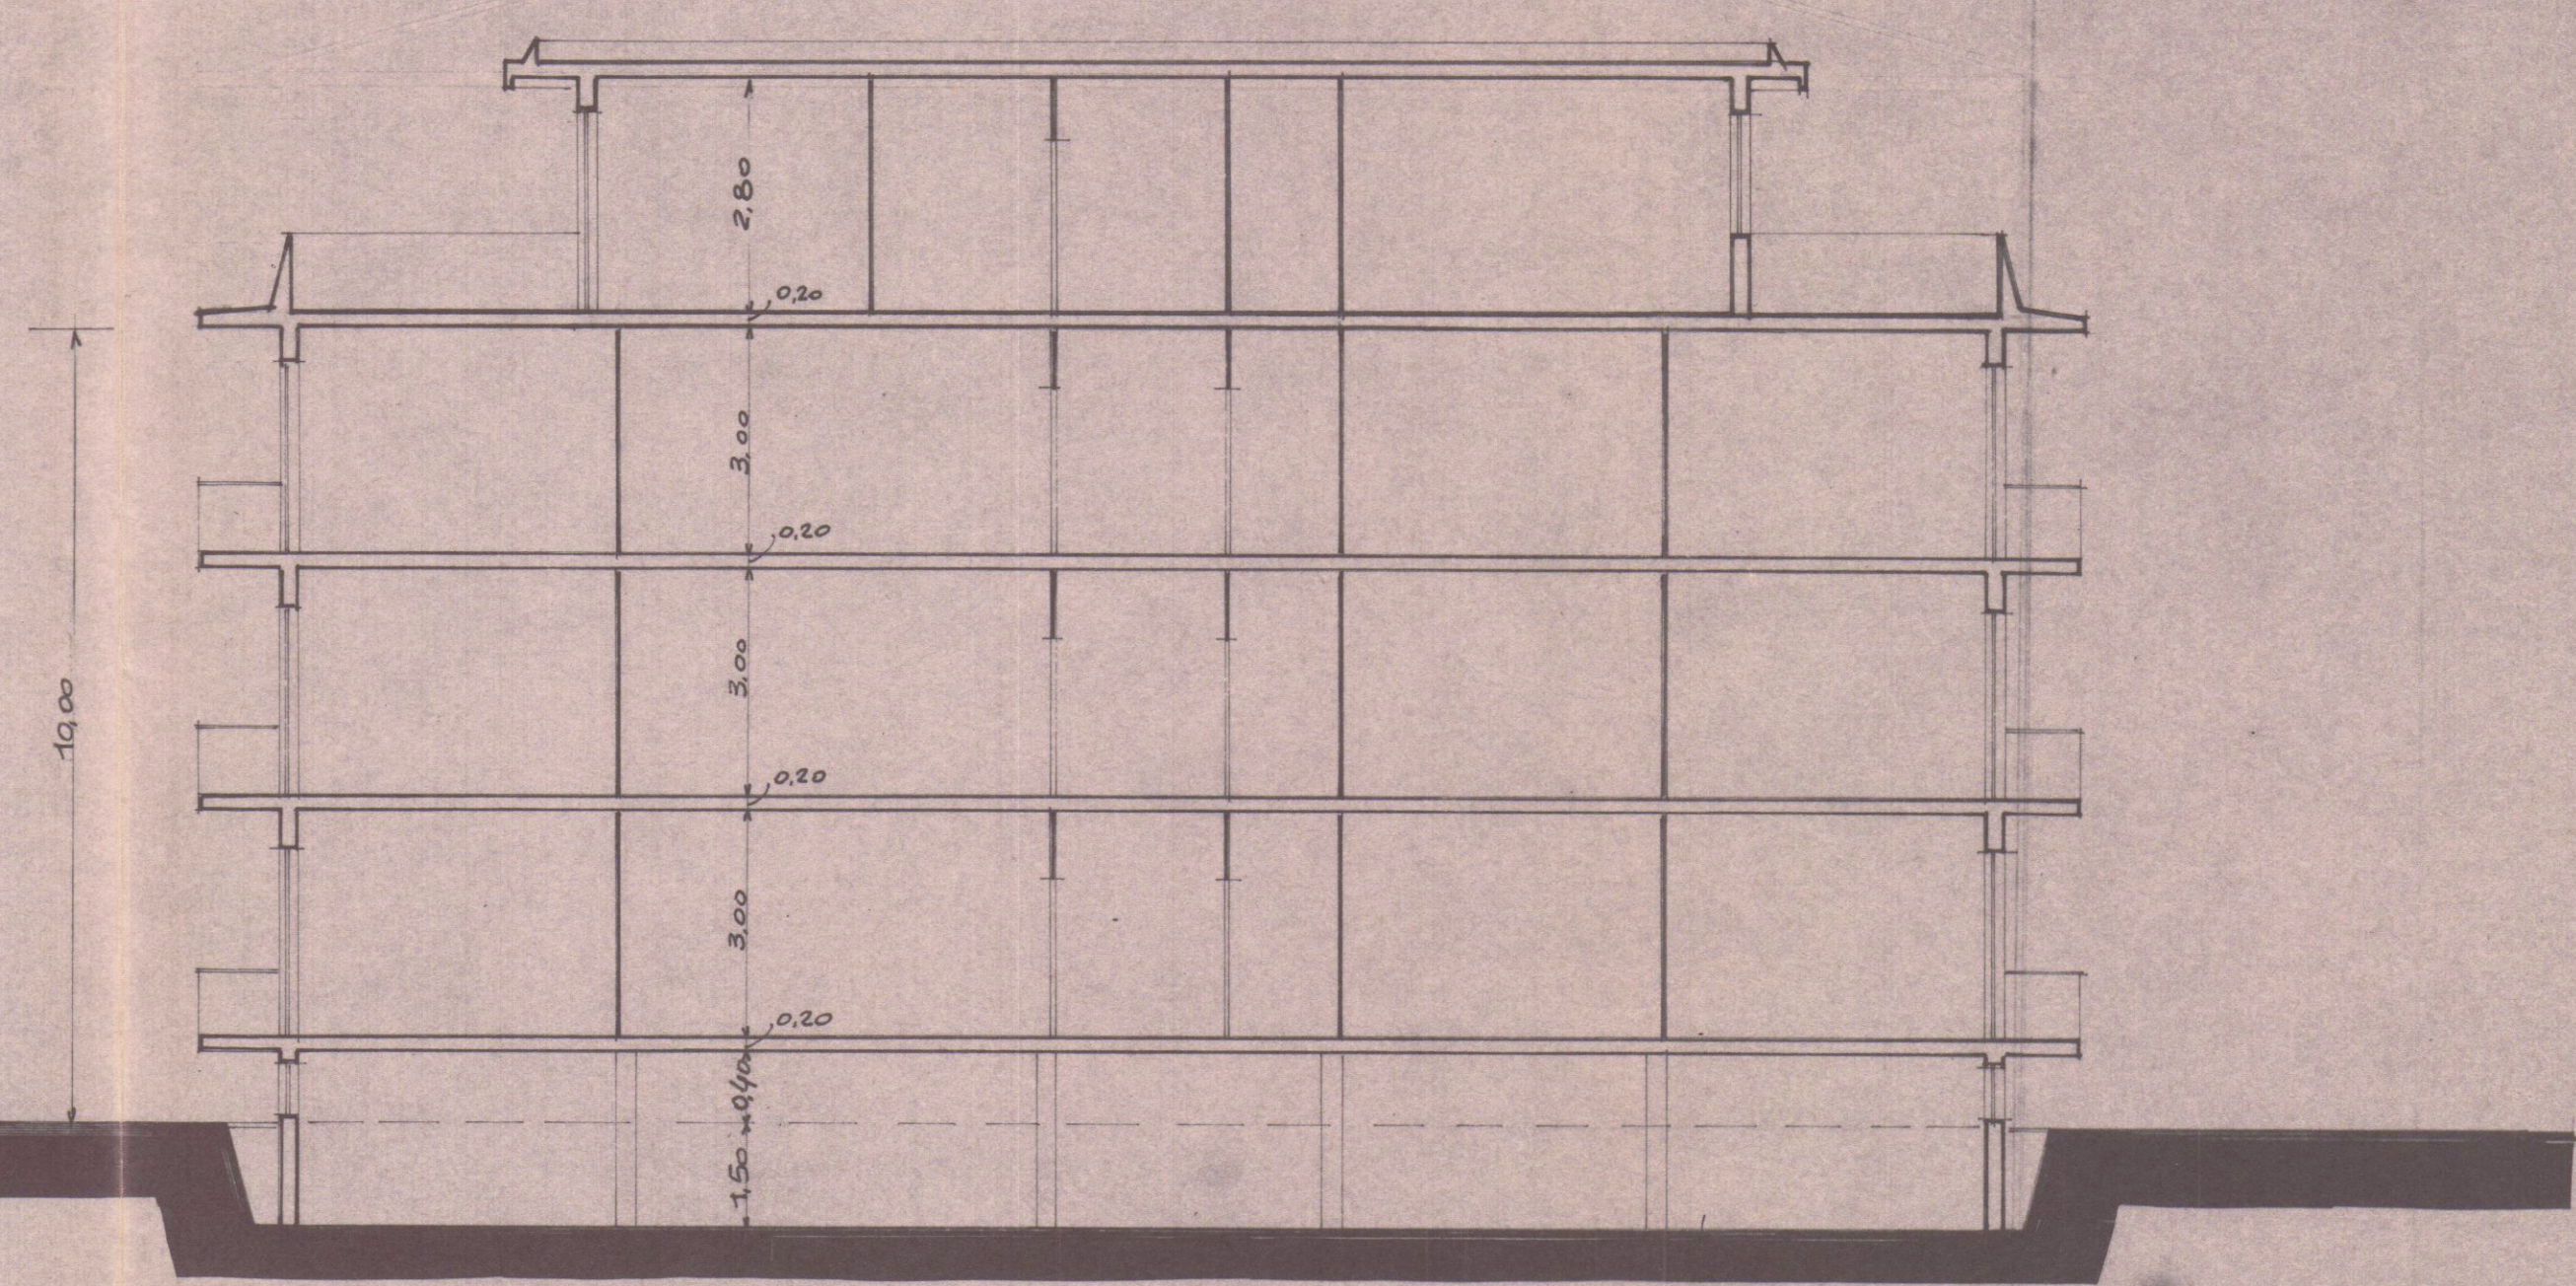


SEZIONE

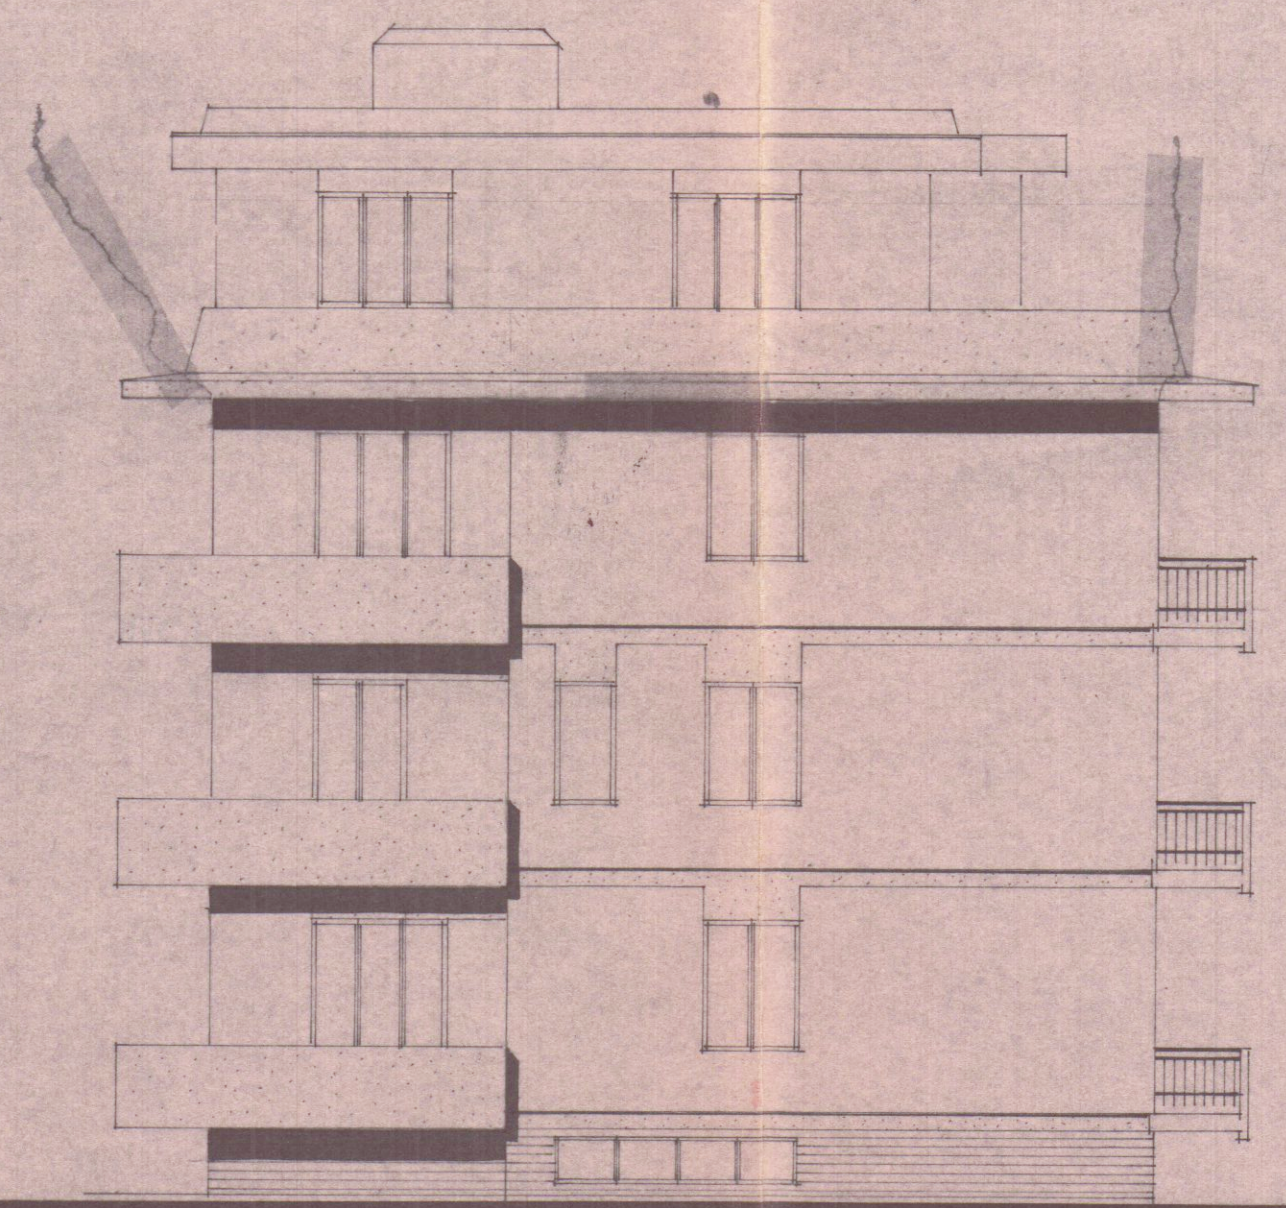

PROSPETTO

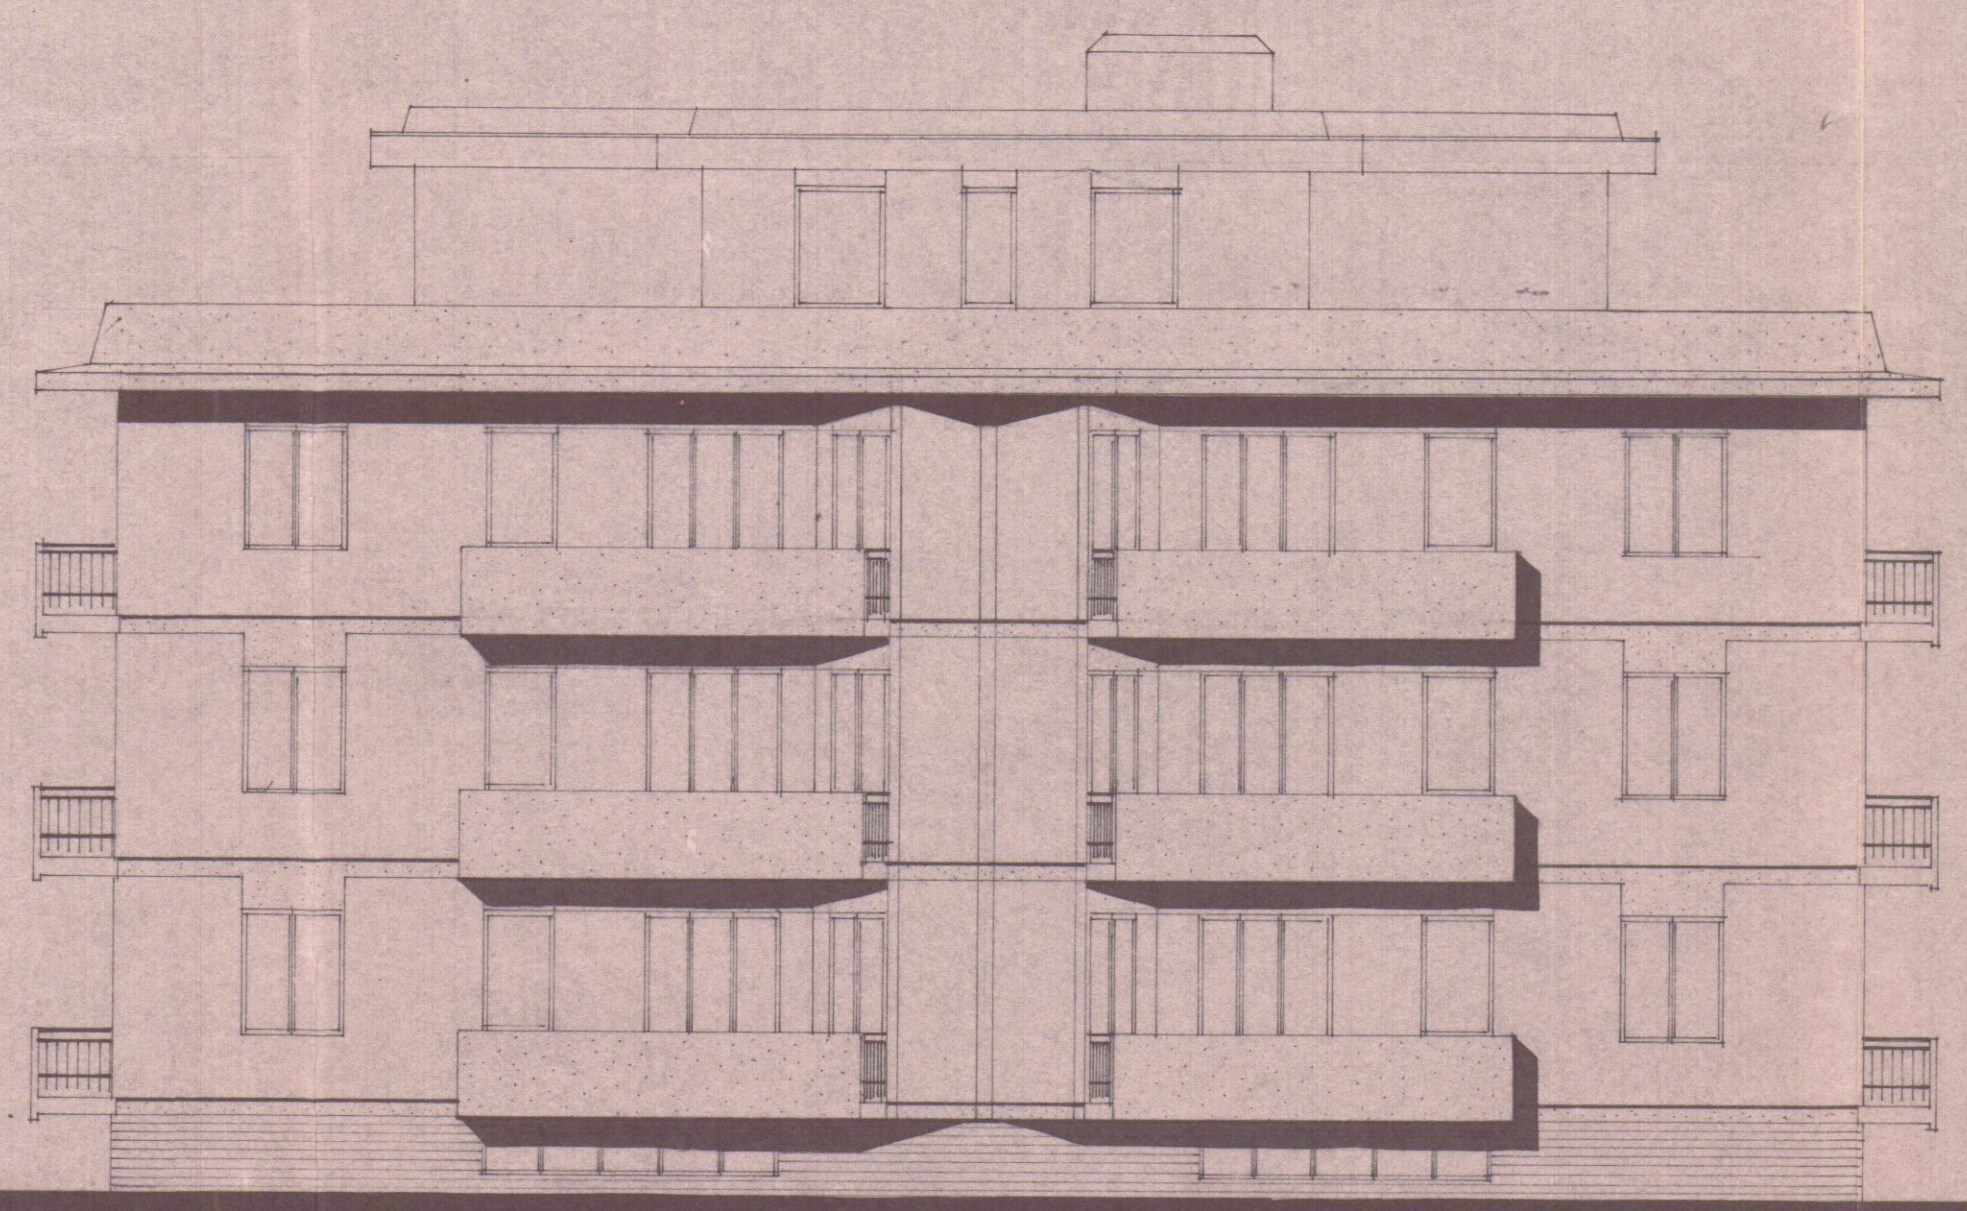

FIANCO

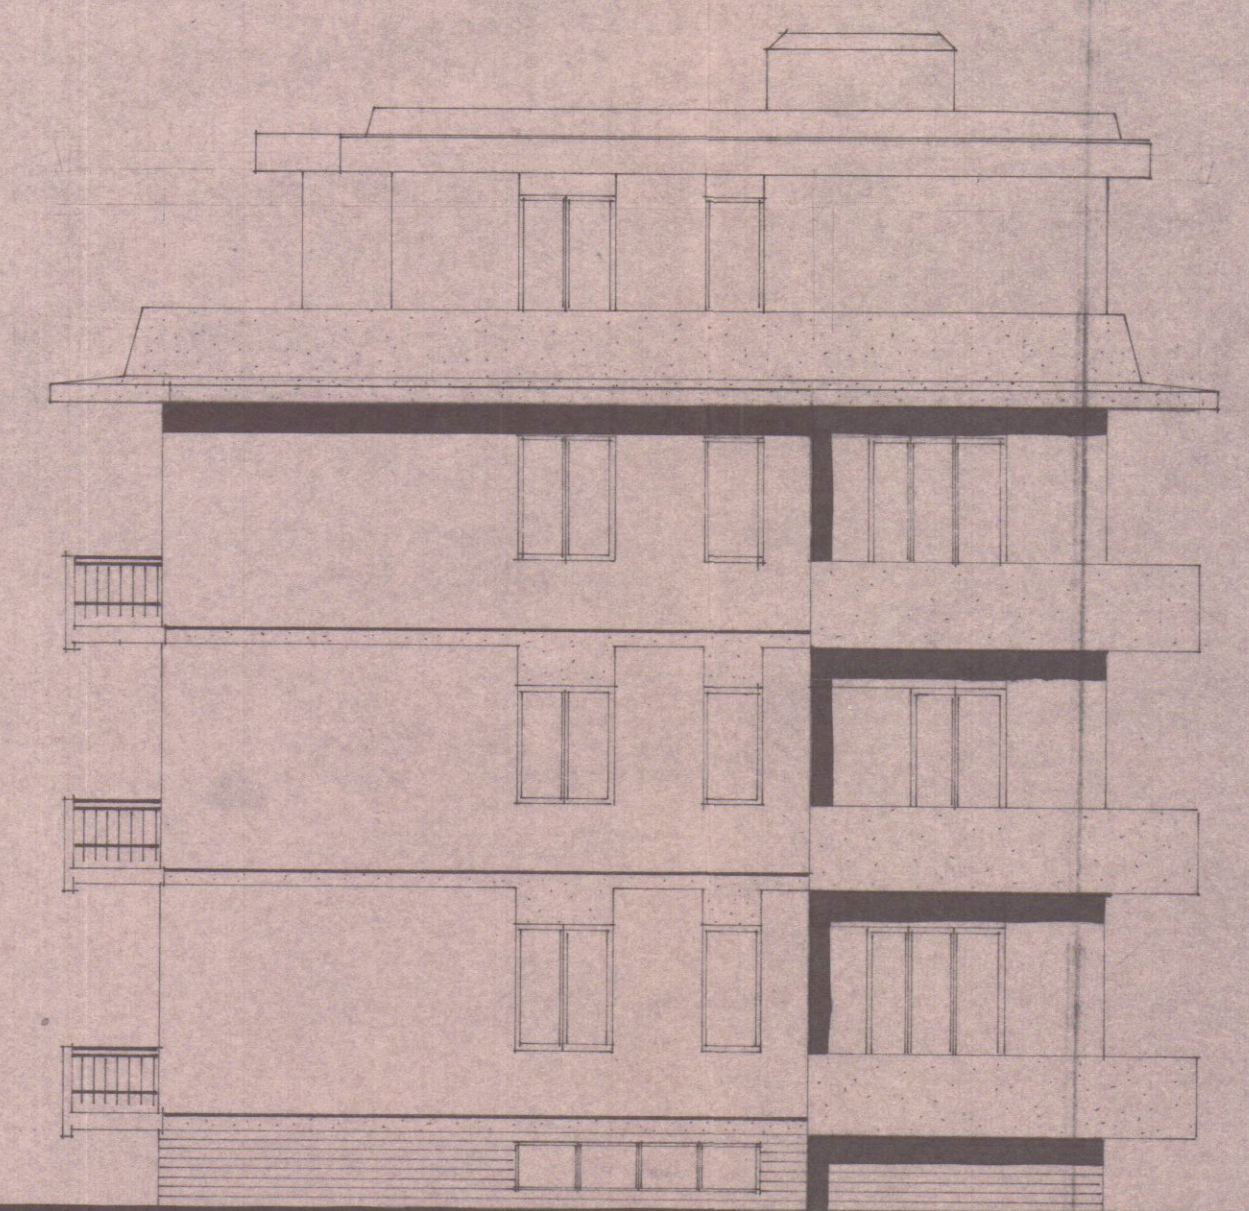

RETRO