



18 NOV 1982




COSTRUZIONE DEL MURO DI RECINZIONE SUL LATO NORD-EST
DEL TERRENO DI PROPRIETÀ DEI CONIUGI MORETTI
LUIGI E BOLDRINI GINA - A FOSSOLA VIALE
SETTEMBRE 67 - -

APPROVATO
CONTROLLATO
IL TECNICO
18 FEB. 1983
Fine

Approvato dal Sindaco alle condizioni
indicate nella Concessione Edilizia
N. 82 del 18 FEB. 1983
L'ING. CAPO
Luigi

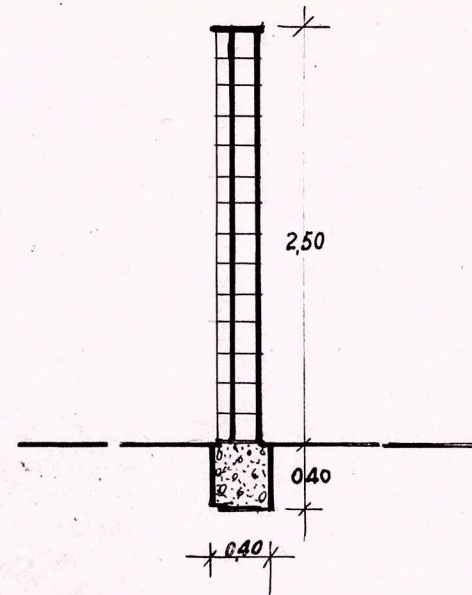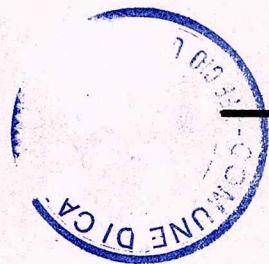


SEZIONE A-B
SCALA 1:50

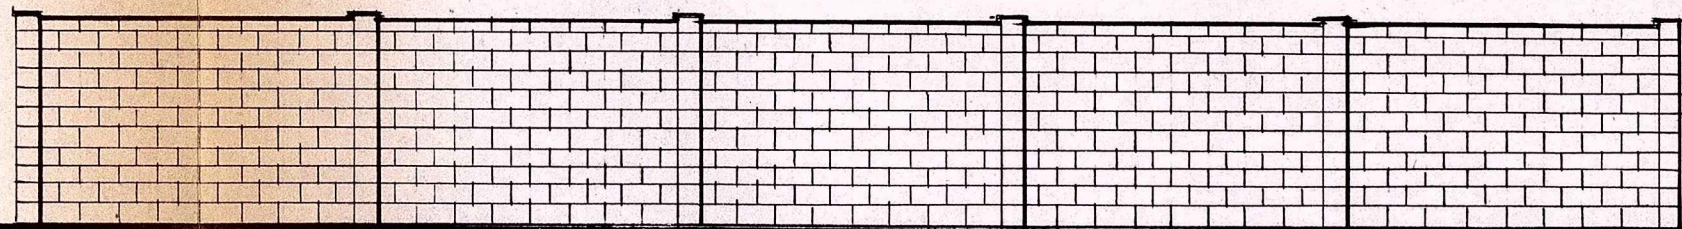

PROSPETTO

SCALA 1:100

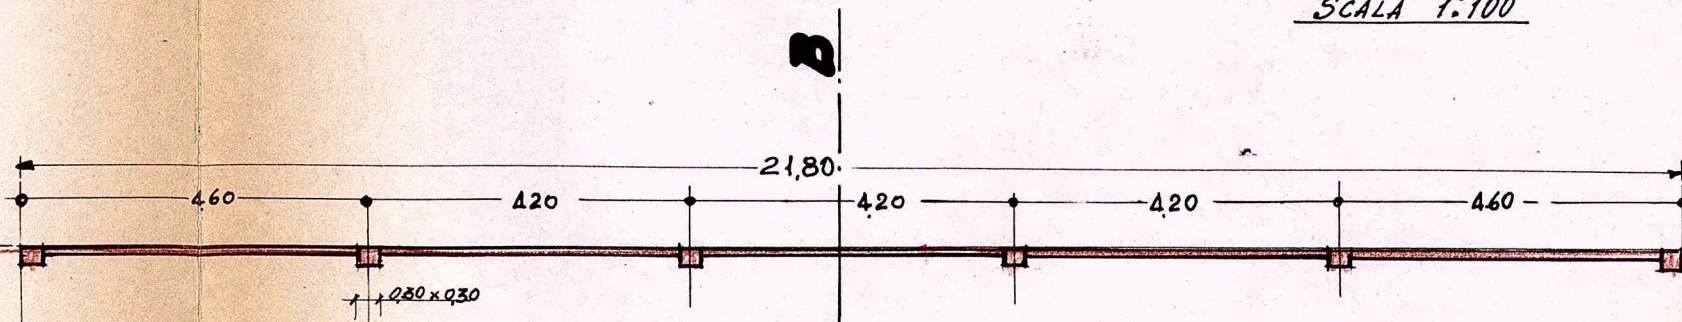

PIANTA

PLANIMETRIA

FOGLIO 52 - scala 1:1000

