

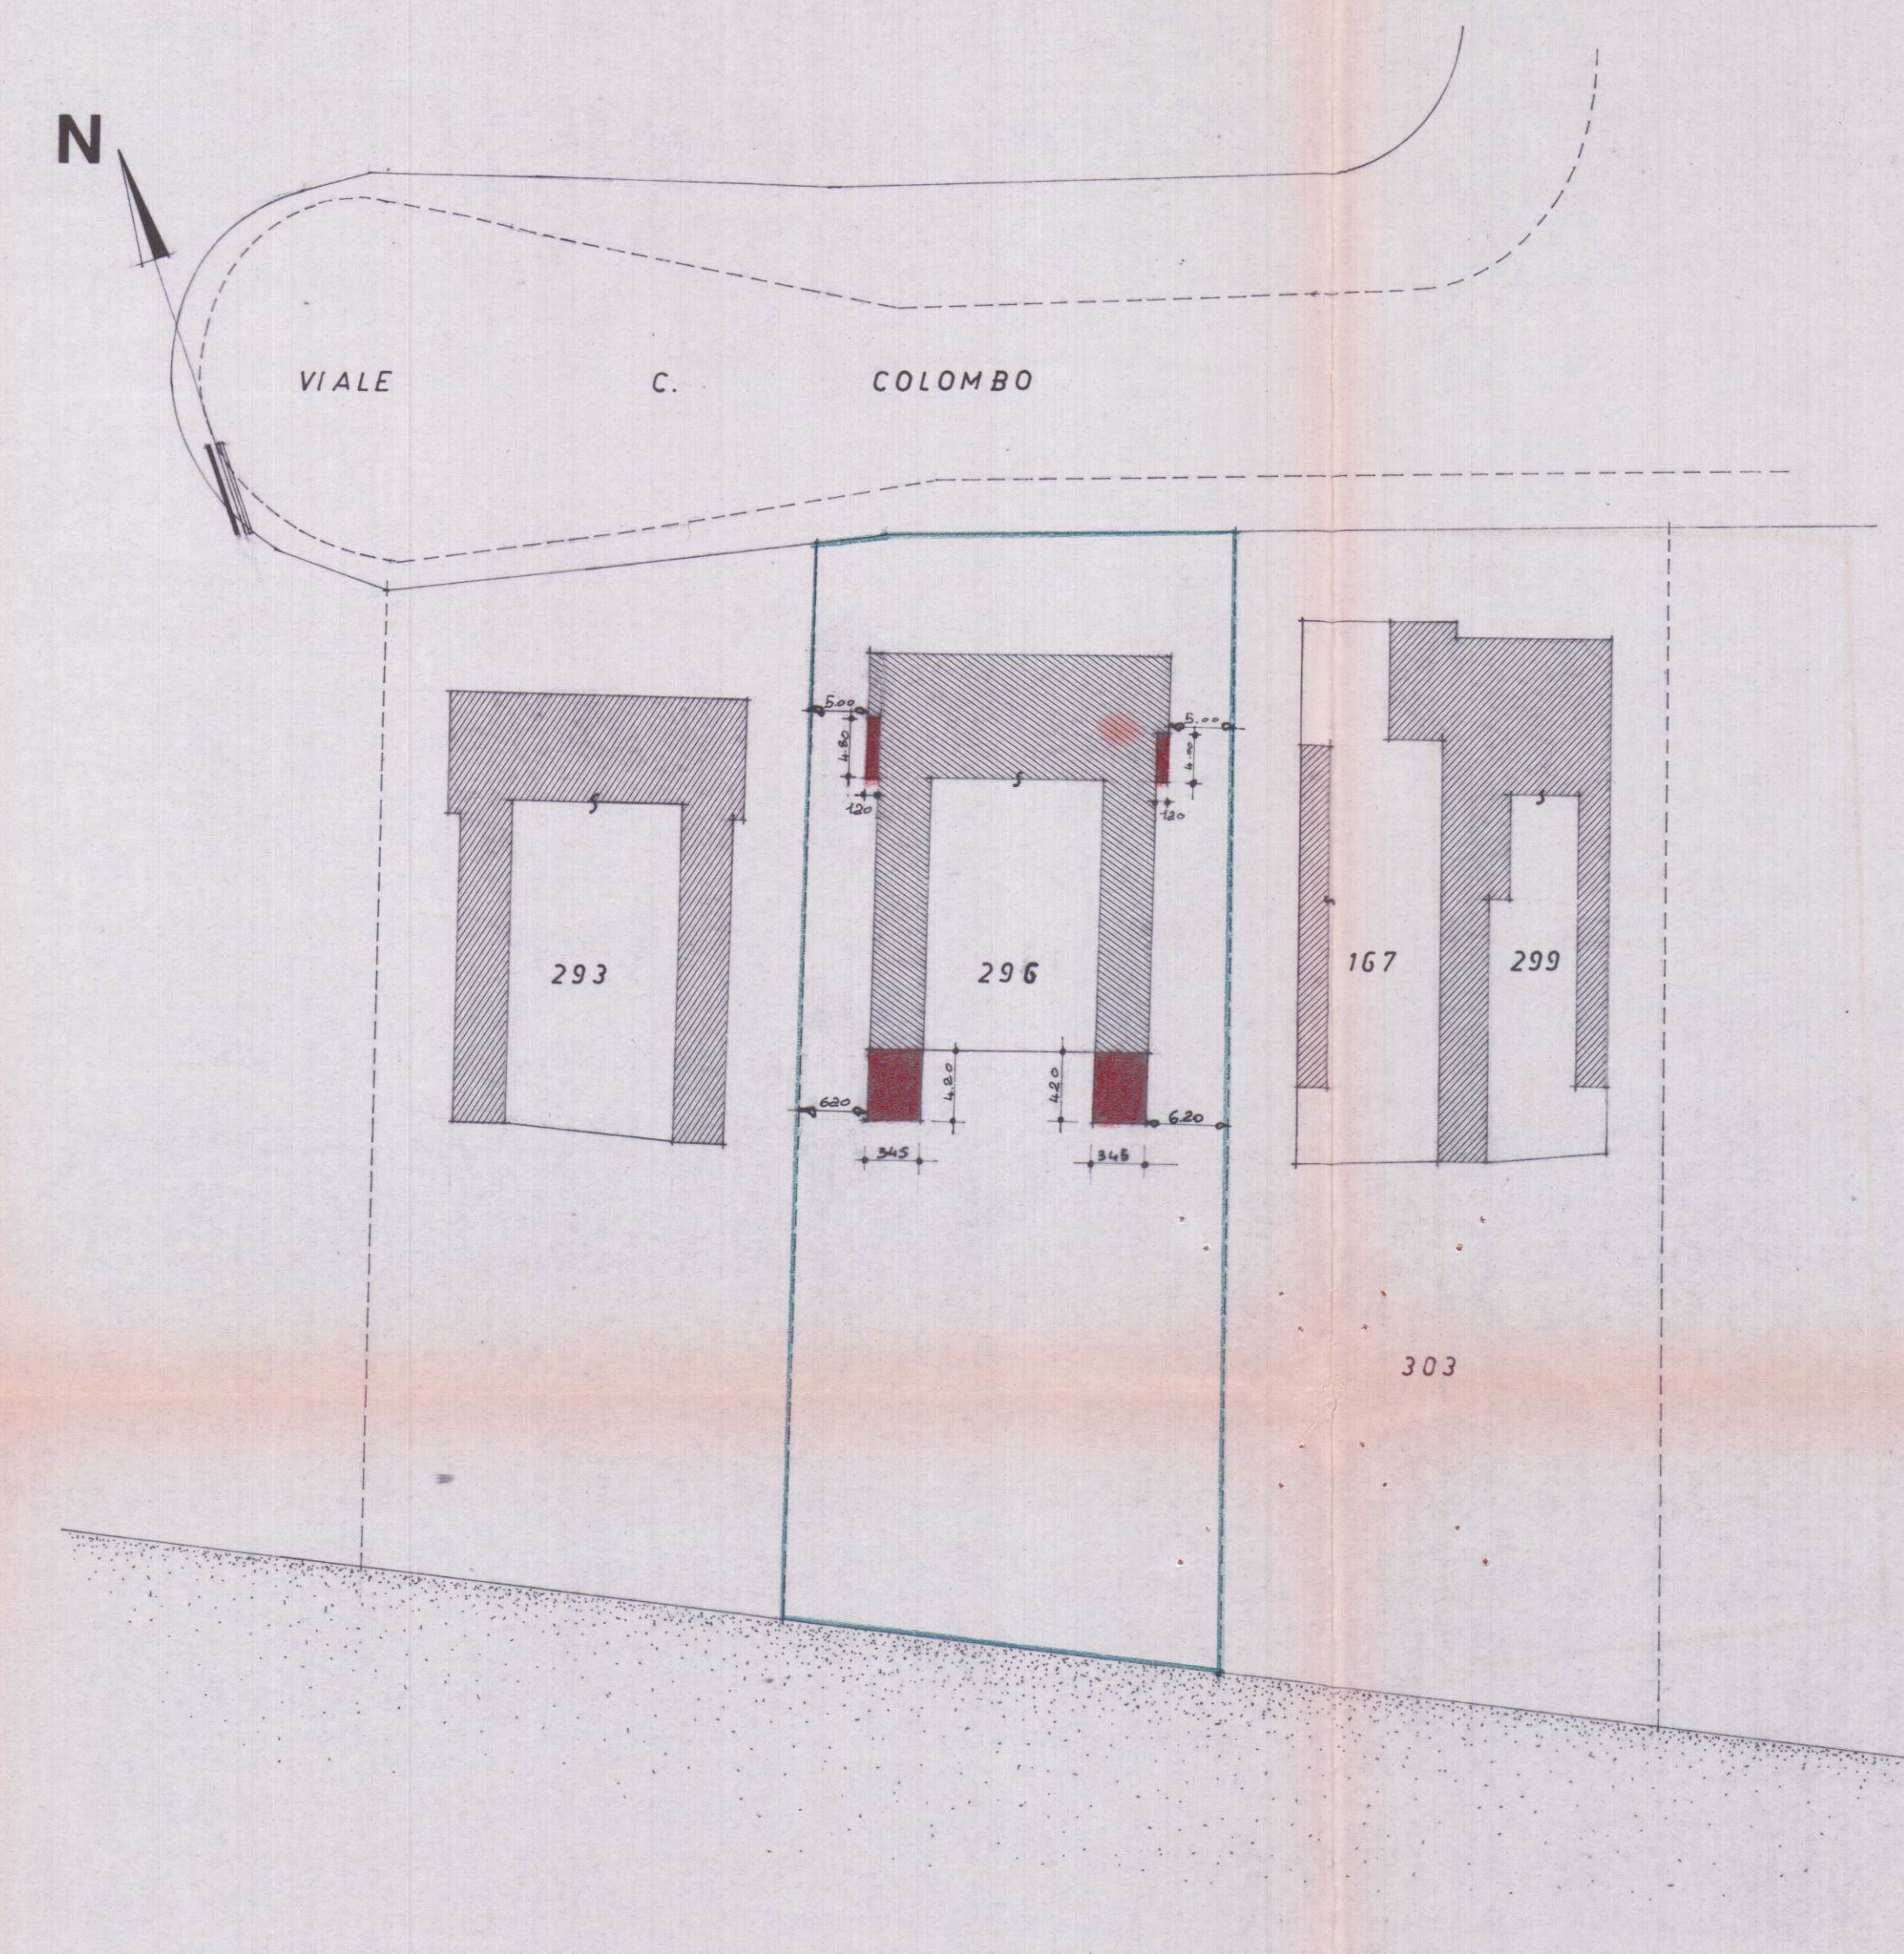


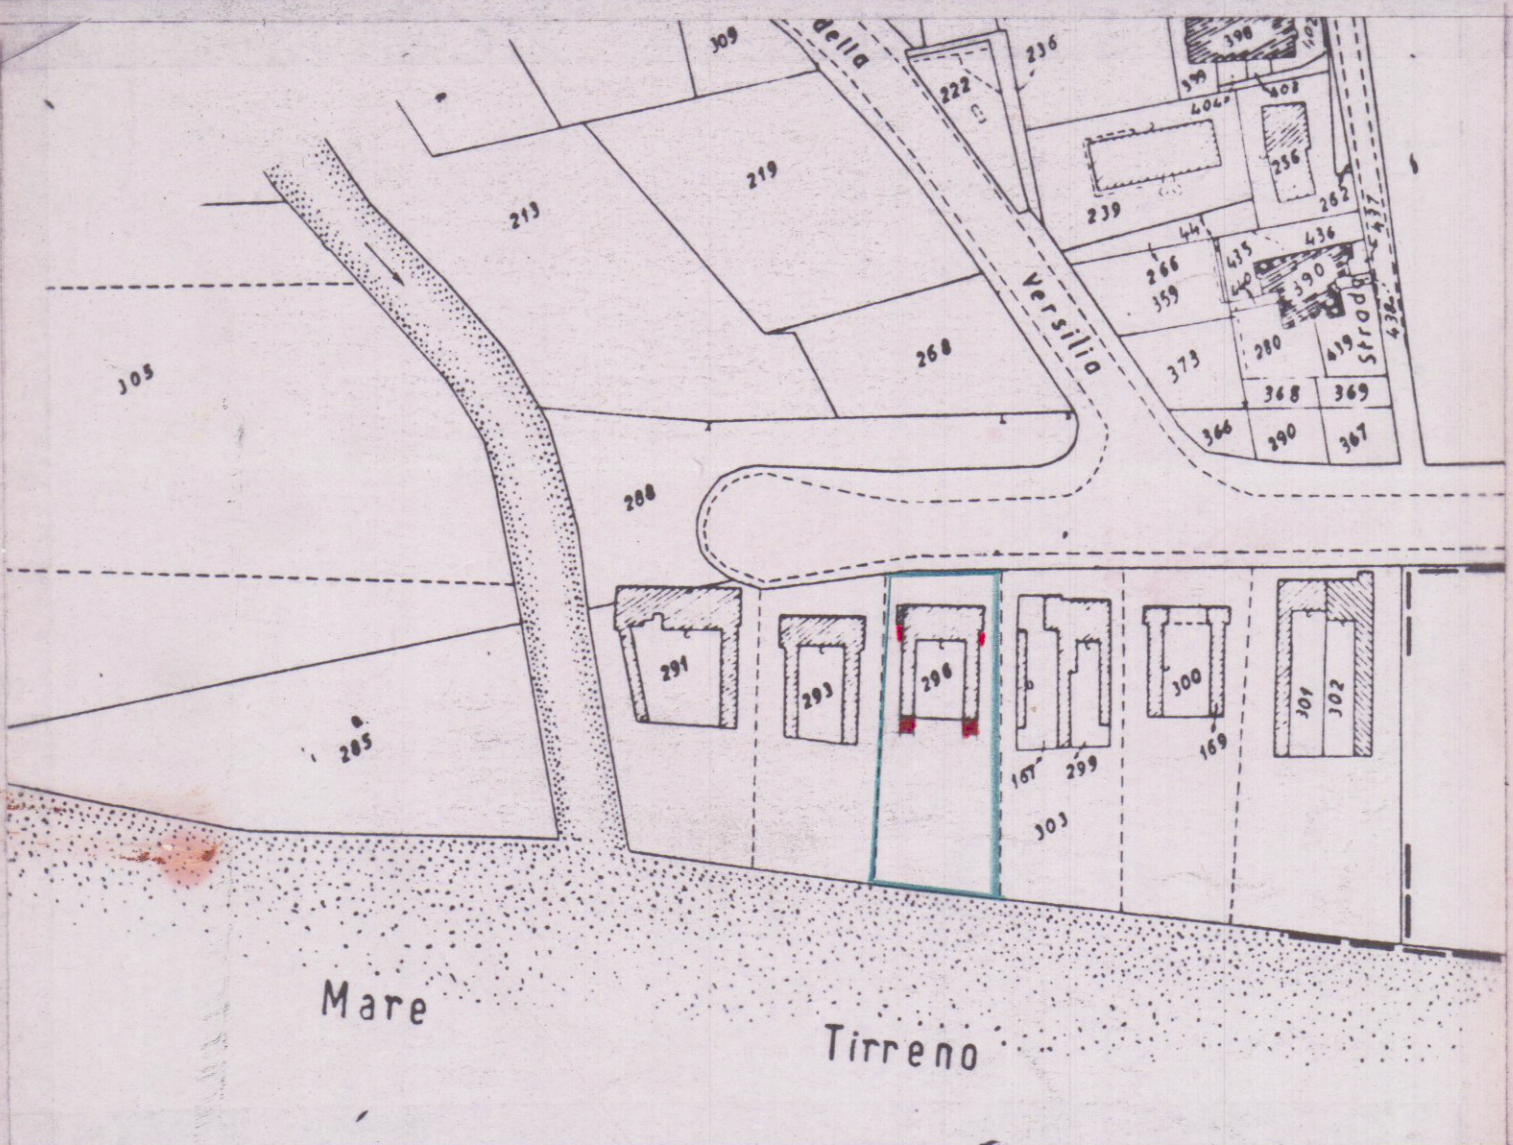


SVILUPPO 1 : 500

SCHEMA VOLUMI

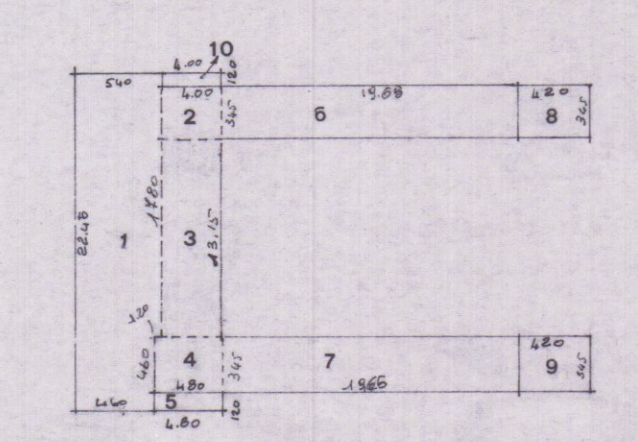

STATO ATTUALE				
Dimensioni	Sup.	H	Vol.	
1 22.45 x 4.60	124.63	4.15	517.21	
2 4.00 x 3.45	13.80	2.65	36.57	
3 13.15 x 4.00	52.60	3.70	194.62	
4 4.80 x 3.45	16.56	2.65	43.88	
6 19.65 x 3.45	67.79	2.65	179.64	
7 19.65 x 3.45	67.79	2.65	179.64	-1151.56
Tot. mq.			343.17	
STATO DI PROGETTO				
2 4.00 x 3.45	13.80	4.50	20.70	
3 13.15 x 4.00	52.60	0.45	23.67	
4 4.80 x 3.45	16.56	1.50	24.84	
5 4.80 x 4.20	20.16	4.15	83.90	
8 4.80 x 3.45	16.56	2.65	43.88	
9 4.80 x 3.45	16.56	2.65	43.88	
10 4.00 x 4.20	16.80	4.15	69.92	189.81
Tot. mq.			439.54	

SUPERFICIE ATTUALE	= mq.	343.17
SUPERFICIE DI PROGETTO	= mq.	39.54
VOLUME ATTUALE	= mc.	1151.56
VOLUME DI PROGETTO	= mc.	189.81

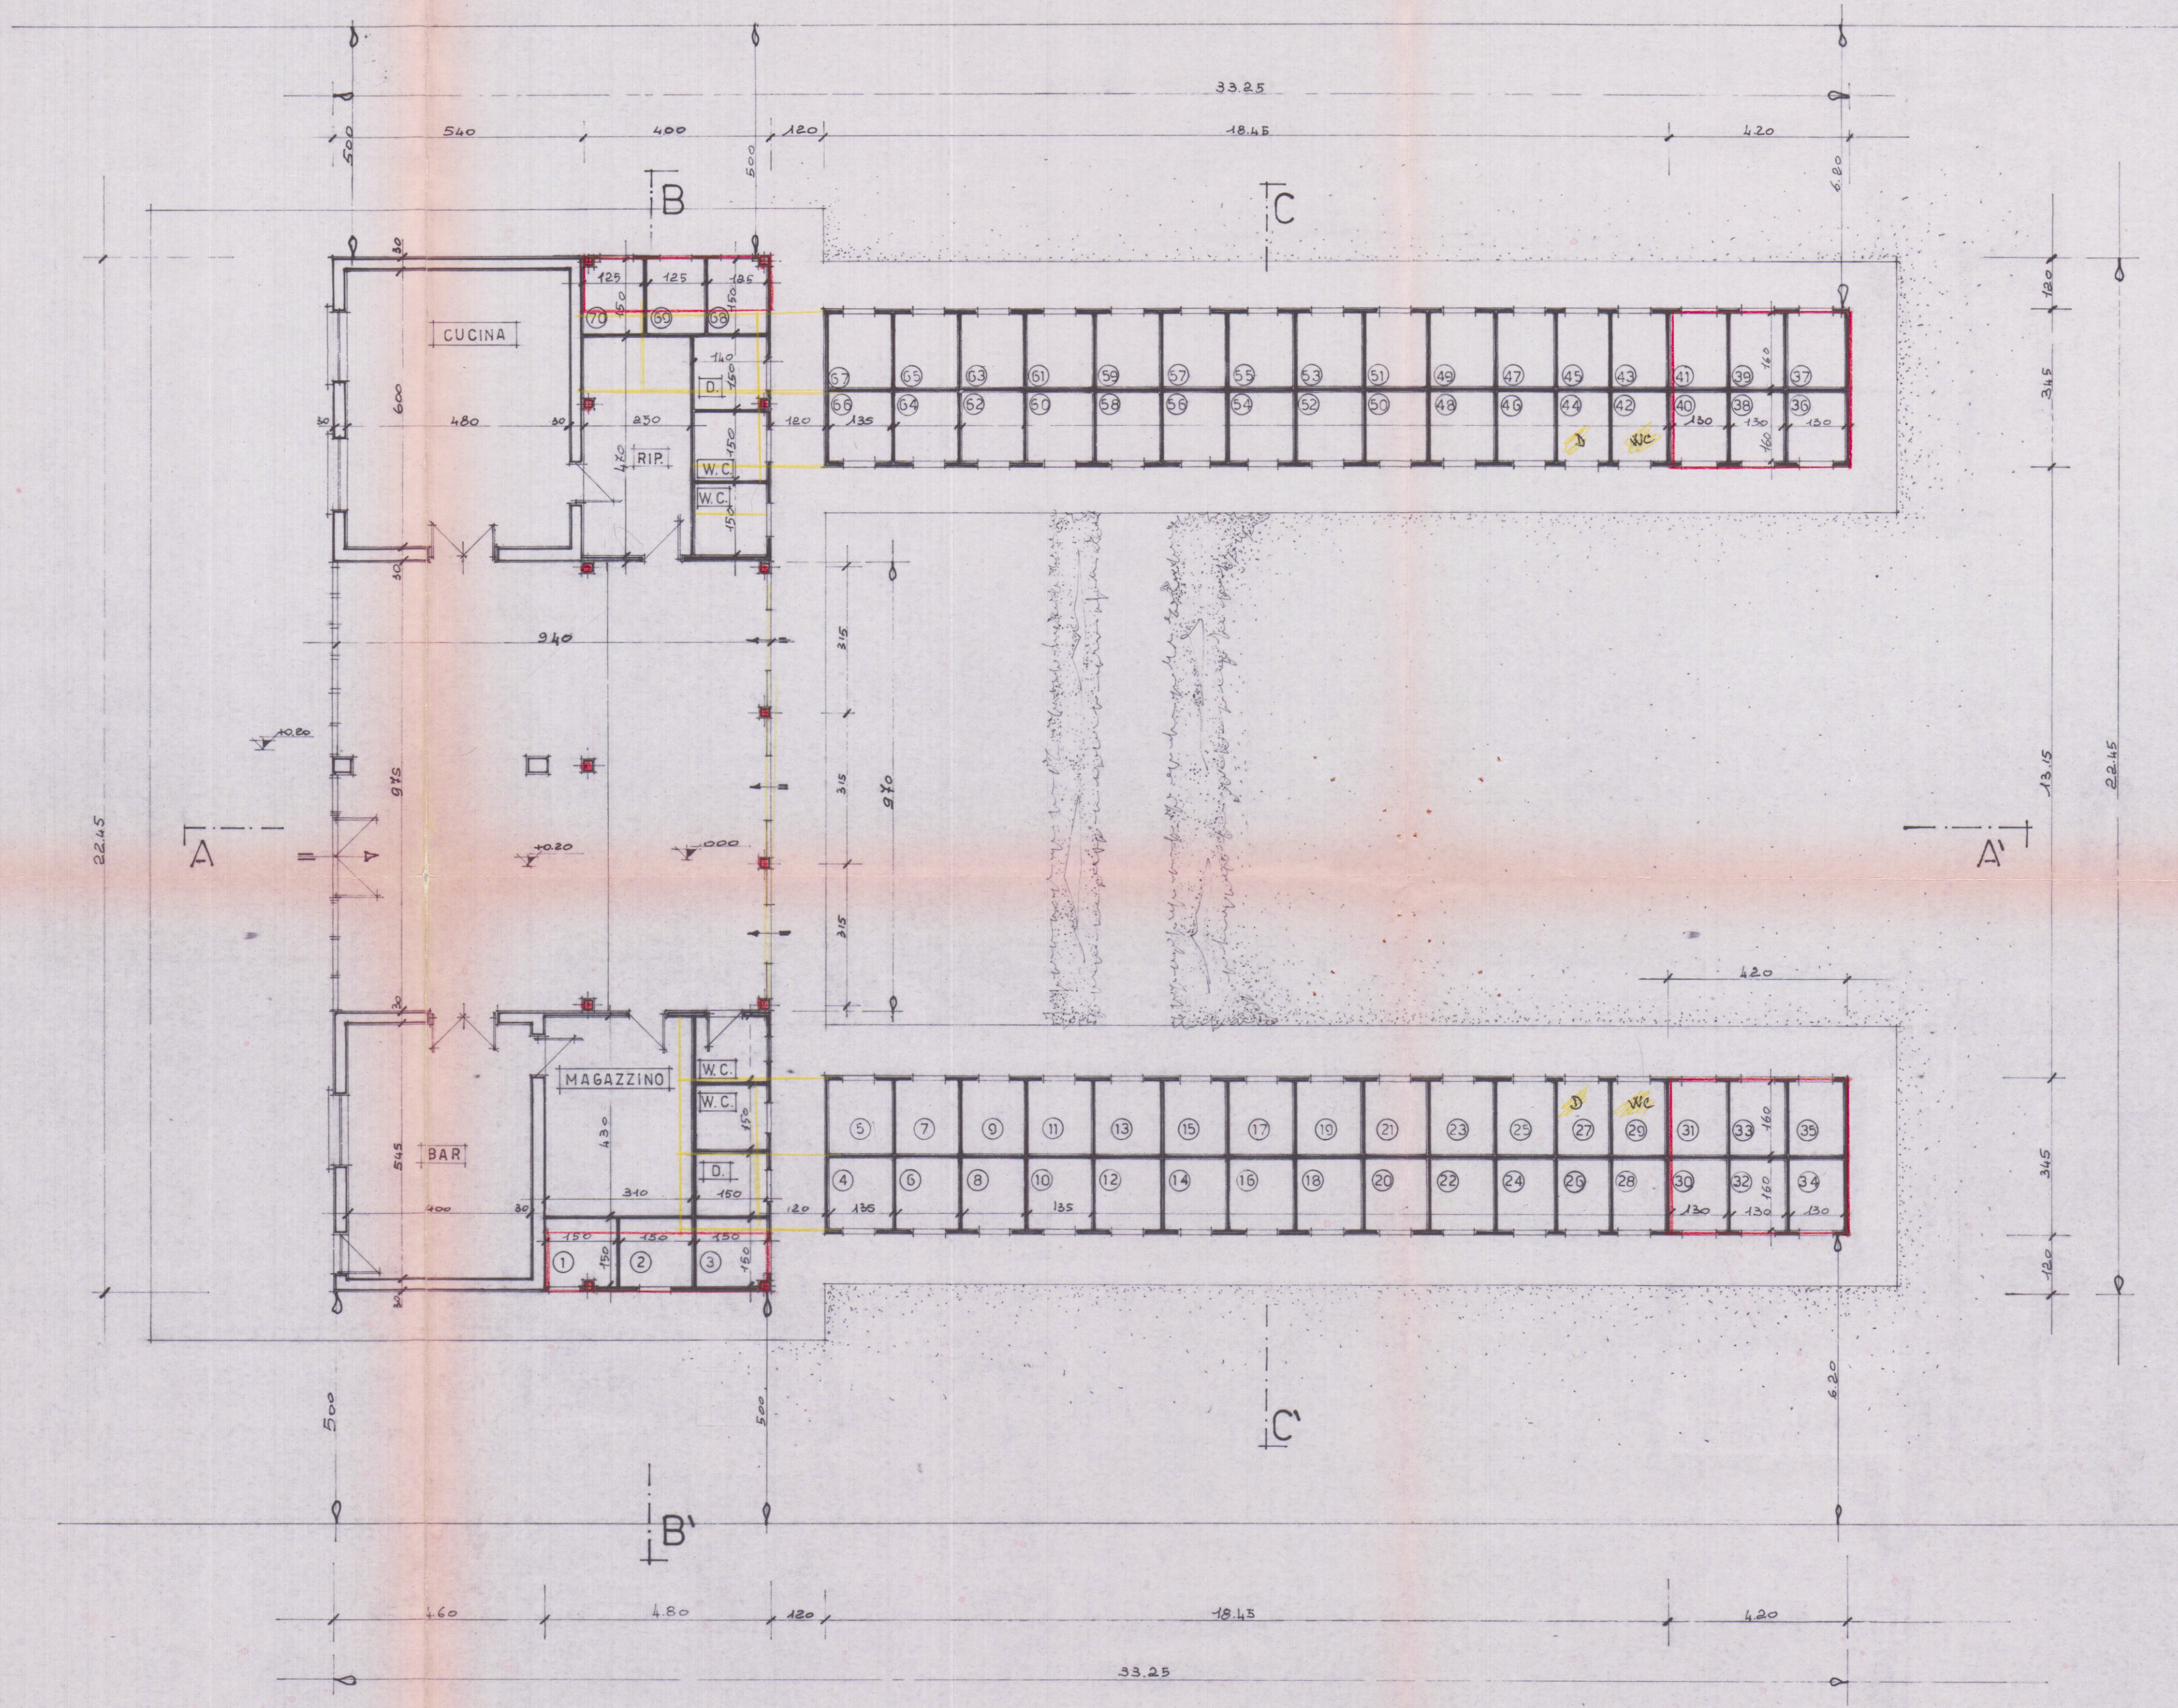

Pianta

ATTUALE	60 Cabine - 2 W.C. - 2 Doccia calda
STATO MODIFICATO	70 Cabine - 4 W.C. - 2 Doccie calde

2° Soluzione
STATO DI PROGETTO

COMUNE DI CARRARA		UBICAZIONE OPERA MARINA DI CARRARA LOC. FOSSA MAESTRA VIALE C. COLOMBO	
lavoro AMPLIAMENTO STABILIMENTO BALNEARE			
committente TOSI LIVIANA		tavola Planimetrie Schema Volumi	
scala	data NOV. '86	agg. GEN. '88	Progettista