

Architetti Associati


Arch. Roberto Martelli

Arch. Gianluca Barbieri


54036 MARINA DI CARRARA Viale XX Settembre 318

tel. e fax 0585 632667

tel. 00630610459

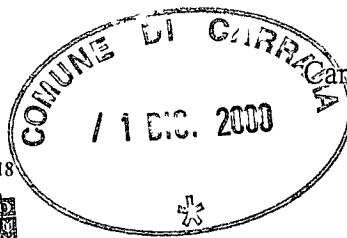

Carrara, li 30 novembre 2000

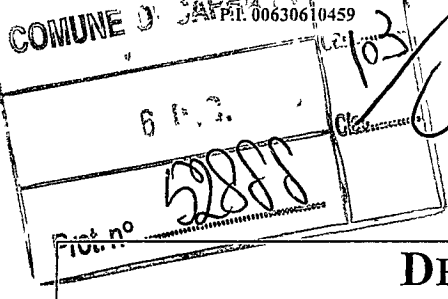

ALL'UFFICIO URBANISTICA
COMUNE DI CARRARA

DENUNCIA DI INIZIO ATTIVITÀ

Comunicazione in base alla L.R. 14.10.1999 N.52 relativa a 796P del 6.12.00
Prot. n°

ASSEGNATA ALL'U.O.C.
CONTROLLO DEL TERRITORIO

COMUNICATO DAL SIG.

MATEEV MATEEV VESSELIN

NATO A VARNA

IL 18.09.1959 Il Dirigente

RESIDENTE IN CARRARA

LOCALITÀ AVENZA VIA CAMPO D'APPIO 122,b

PROV. MS

C.A.P. 54033

C.F. MTV VSL 59P18 Z 104 0

IDENTIFICATIVI FABBRICATO

COMUNE DI CARRARA

LOCALITÀ AVENZA

VIA MARINA

N. 14

FG. 90

MAPP. 172

SUB. 4

DATI TECNICO PROGETTISTA E DIRETTORE DEI LAVORI

TECNICO: ARCH. GIANLUCA BARBIERI

ISCRITTO AL N. 207

DELL'ORDINE ARCHITETTI

DELLA PROV. DI MASSA CARRARA

DATI IMPRESA ESECUTRICE DEI LAVORI

DITTA: M & A di Carmignani Massimo, Via Carriona 235b Carrara

DOCUMENTAZIONE ALLEGATA ALLA PRESENTE:



☒ RELAZIONE ILLUSTRATIVA E ASSEVERAMENTO
☒ FOTOGRAFIE
☒ COPIA COMODATO D'USO




☒ BOLLO
☒ STRALCIO CATASTALE E AEREOFOTOGRAMMETRICO
☒ PAGAMENTO DIRITTI

Responsabile del procedimento

Il detentore

Vesselin Mateev Mateev

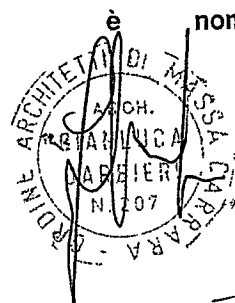

nominato ARCH. FUSANI

IL DIRIGENTE

592

RELAZIONE DI ASSEVERAMENTO



Il sottoscritto Arch. Gianluca Barbieri iscritto all'Albo degli Architetti della provincia di Massa-Carrara al n. 207 , su incarico del sig. Mateev Mateev Vesselin, nato a Varna, (Bulgaria) il 18.09.1959 c.f. MTV VSL 59P 18Z 1040, residente in Avenza, Via Campo d'Appio 122b,

DICHIARA ED ASSEVERA

quanto segue:

1. L'immobile oggetto delle opere è ubicato in Carrara, località Avenza, via Marina n.14.
2. L'immobile risulta censito al C.E.U. della provincia di Massa Carrara, comune di Carrara, al Fg. 90 Mapp. 172 Sub. 4.
3. Le opere da eseguirsi consistono in:
Manutenzione straordinaria interna all'unità immobiliare, consistente in: rifacimento impianto elettrico, idraulico, pavimentazioni, intonaci.
4. Le opere sopra descritte rientrano nelle tipologie previste da:
Legge Regionale 14.10.1999 N.52 all'art. 4 comma 2 lettera b ;
Regolamento Edilizio Comunale art. 30 (D.I.A.) ;
Regolamento Urbanistico art. 9 in base alla disciplina degli immobili Cat. A2;
5. Il progetto relativo alle opere sopra descritte contempla e rispetta:
Lo strumento urbanistico attualmente vigente;
Il regolamento edilizio vigente;
Le norme igienico sanitarie vigenti;
Le norme relative alle costruzioni ricadenti in zone sismiche;
6. L'immobile e/o le relative opere non sono sottoposti, o ricadono. a:
Vincolo ai sensi della legge 1 Giugno 1939. n. 1089 (Tutela delle cose d'interesse artistico e storico);
Vincolo ai sensi della legge 29 Giugno 1939. n.1497 (Protezione delle bellezze naturali);
Vincolo ai sensi della legge 6 Dicembre 1991, n. 394 (Legge quadro sulle aree protette);

Vincolo ai sensi della legge 18 Maggio 1989, n. 183 (Norme per l'assetto funzionale e organizzativo della difesa del suolo) e successive integrazioni;

Vincolo ai sensi del Decreto Ministeriale 2 Aprile 1968, n. 1444 - per immobili compresi nelle zone A, in cui le opere e gli interventi comportino modifiche della sagoma e di prospetti o modifichino la destinazione d'uso-. (non interessante le opere da eseguirsi)

7. La direzione lavori inerenti le opere eseguibili con la presente denuncia sarà affidata al tecnico Arch. Gianluca Barbieri
8. Le opere saranno eseguite da M & A di Carmignani Massimo, Via Carriona 235 bis, Carrara.

Carrara, 30 novembre 2000

Il detentore

Vesselin Matea Matea




L'impresa costruttrice


Chieffari

Il tecnico
Arch. Gianluca Barbieri

Il direttore dei lavori
Arch. Gianluca Barbieri

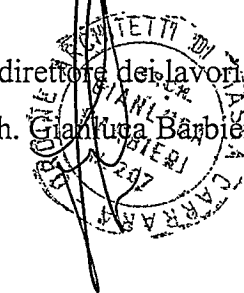

CONTRATTO DI COMODATO

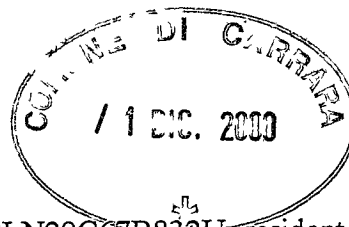

Tra la Sig.ra Brotini Giuliana, nata a Carrara il 27.03.1929, C.F. BRTGLN29C67B832U, residente in Marina di Carrara, v.le XX Settembre 287, ed il Sig. Vesselin Mateev Mateev, nato a Varna (Bulgaria) il 18.09.1959, C.F. MTVVSL59P18Z104O, residente a Avenza, v. Campo d'Appio 122 si accetta e si stipula, ex art. 1803 del Codice Civile il presente contratto di comodato così disciplinato:

- 1) La Sig.ra Brotini Giuliana, comodante, consegna al Sig. Vesselin Mateev Mateev, comodatario, perché se ne serva, per l'uso consentito per destinazione, il seguente bene: Appartamento ad uso abitazione ubicato in Avenza, Via Marina 14, distinto al catasto di Carrara al Fg. 90 Mapp. 172 Sub. 4, sito in Avenza in Via Marina 14.
- 2) Il comodatario assume l'obbligo di restituire la stessa cosa ricevuta entro la data del 30.11.2010.
- 3) Il comodatario è tenuto a custodire e conservare la cosa con la diligenza del buon padre di famiglia e non può concedere a terzi il godimento della stessa.
- 4) Sono a carico del comodatario le spese per servirsi della cosa.
- 5) Le spese di registrazione della presente sono a carico del Sig. Vesselin Mateev Mateev.

Letto, approvato e sottoscritto

Carrara, 30.11.2000

La comodante


Il comodatario


Giuliana Brotini

Vesselin Mateev Mateev

Settem

COMUNE DI G...
/ 1 DIC. 2000
✱

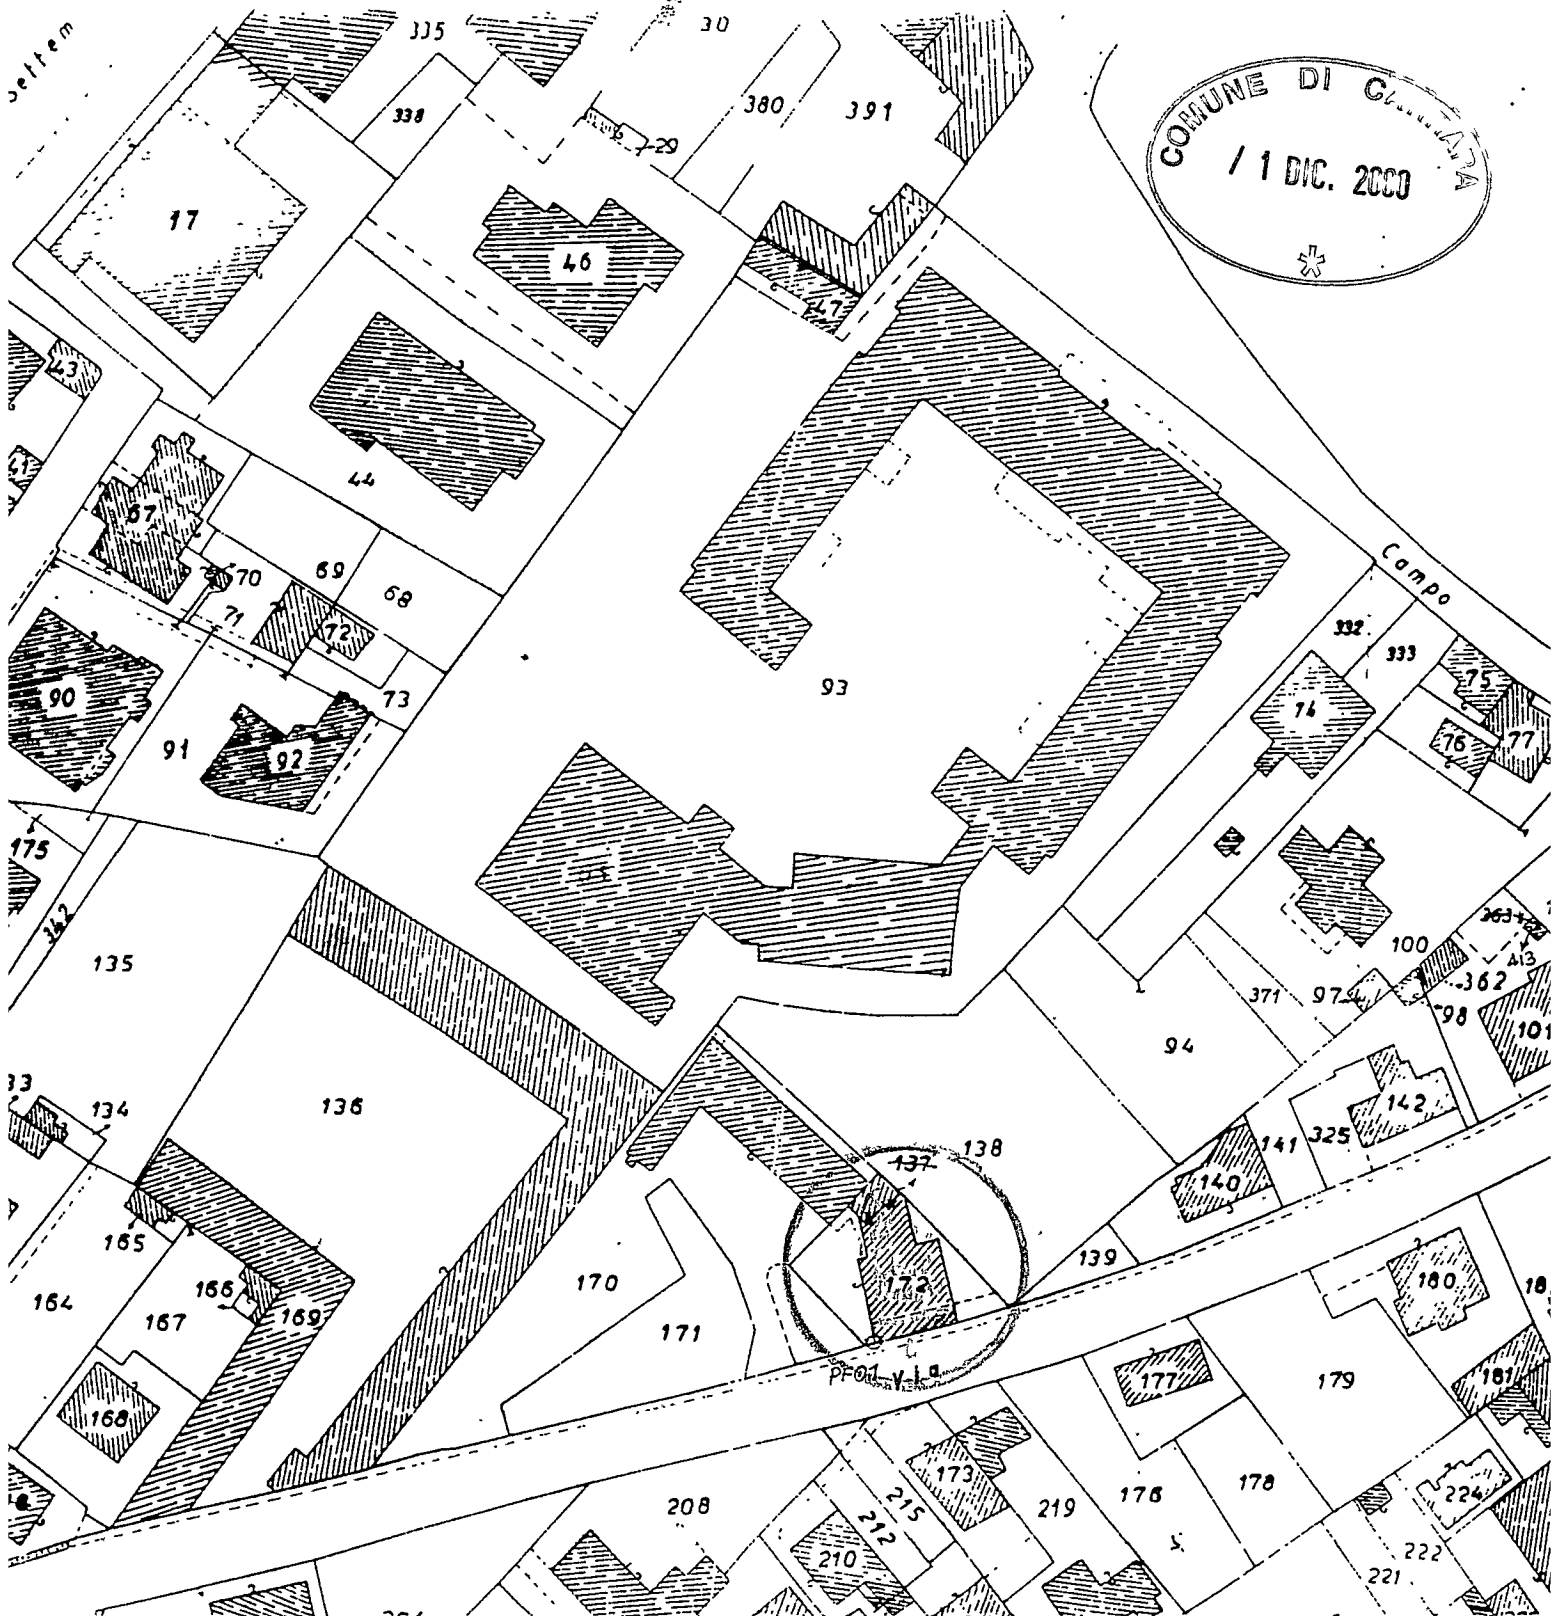

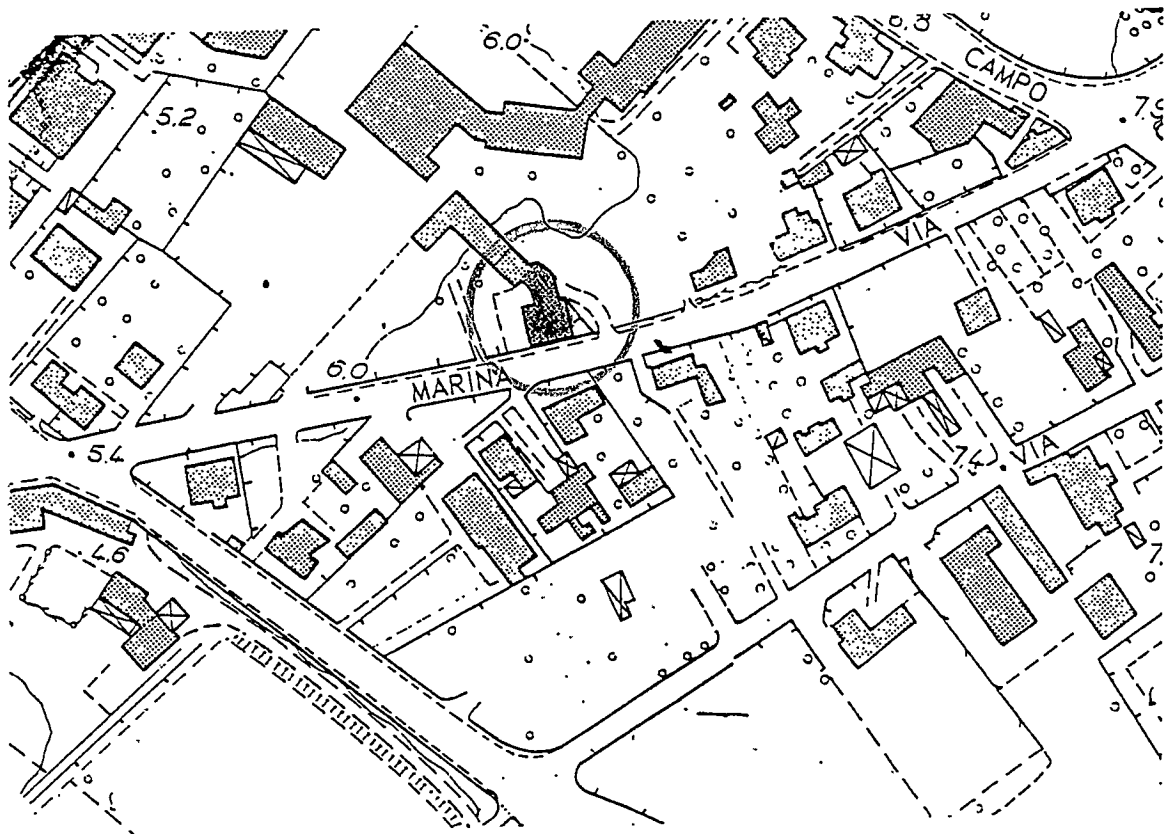



COMUNE DI CARRARA
Piazza 2 GIUGNO
54033 CARRARA
SETTORE URBANISTICA

COMUNE DI C	Cat.
- 9 GIU. 2005	103
Prot. n° 21877	103

p.c. BARBIERI, ARCH. GIANLUCA
Via FRASSINA, 120
54031 AVENZA

CARRARA, 31.05.2005

PROT. NO. 18571

OGGETTO: REGOLARIZZAZIONE D.I.A. no. 592/2000


In relazione a quanto in oggetto si trasmette copia del versamento di Euro 25,00 effettuato in data 31.05.2005 presso la Tesoreria Filiale di Carrara a completamento delle integrazioni richieste: PAGAMENTO DIRITTI DI SEGRETARIA, in relazione alla Dichiarazione di FINE LAVORI di manutenzione straordinaria sull'immobile sito in Avenza, via Marina, 14 e distinto catastalmente al foglio 90 mappale/i 172 SUB. 4.

Distinti saluti

Vesselin Mateev Mateev

Vesselin M. Mateev

Prot. 1946/00	del 10.6.05
ADEGNATA AL RESPONSABILE	
Sig. <i>[Signature]</i>	
IL DIRIGENTE	LI

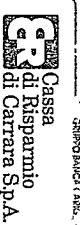

Cop. Sociale euro 31.762.290
 Sede legale in Carrara, Via Roma, 2
 C. F. P. I. e iscr. Reg. Impr. Massa Carrara 00581810454
 Iscritto all'Albo delle banche e appartenente al Gruppo
 Banca Carige iscritto all'Albo dei Gruppi Bancari
 Adesione al Fondo Interbancario di Tutela dei Depositi

*** B O L L E T T A ***
 DATA 31.05.2005
 TESORERIA: FILIALE DI CARRARA

ENTE/ES NUMERO CONTO
 1010/2005 2927 1

COMUNE DI CARRARA

MS

IL VERSANTE MATEEV MATEEV VESSELIN

HA VERSATO QUANTO SEGUE : PROV/V/E

€687

IMPORTO

25,00+

CAUSALE DEL VERSAMENTO : D.I.A. FINE LAVORI

RIF. 6548409 / 4 / 51 / 0

IMPORTO BOLLETTA VALUTA

BOLLI

SPESA

IMPORTO RISCOSSO

25,00+ 31.05.2005 ES

0,00 ES

0,00


25,00+

DICONSI EURO VENTICINQUE/00*****

FATTI SALVI I DIRITTI DELL' ENTE

Operazione n 8053/2/0100151

IL CASIERE

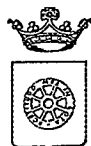

COMUNE DI CARRARA
SETTORE URBANISTICA

prot. n° 52888/7949
06/12/2000

Prot. n° 18571
17-05-05

A: MATEEV MATEEV VESSELIN
VIA MARINA 14
54031 AVENZA

e, p.c.: BARBIERI ARCH. GIANLUCA
VIA FRASSINA 120
54031 AVENZA

OGGETTO: Attestazione di conformità mediante denuncia di inizio attività. Articoli 2, 4 e 9 della L.R. 14.10.1999 n° 52. REGOLARIZZAZIONE D.I.A. n° 592/2000


In relazione alla denuncia di inizio attività inoltrata ai sensi e per gli effetti degli articoli 2, 4 e 9 della L.R. 14.10.1999 n° 52 e pervenuta in data 06/12/2000. per la realizzazione di lavori di MANUTENZIONE STRAORDINARIA sull'immobile sito in AVENZA VIA MARINA 14 e distinto catastalmente al foglio 90 mappale/i 172 SUB. 4, si informa che entro il 01 DICEMBRE 2003 occorre ed occorre Dichiarazione di FINE LAVORI (dara certa) e Dichiarazione di CONFORMITA'.

Il responsabile del procedimento ricorda :1) che la pratica deve essere completata con le integrazioni richieste in data 11/dic./2000, 20/mar./2002 , 02/febb./2004 e 31/magg./2004 (PAGAMENTO DIRITTI DI SEGRETERIA NON ALLEGATO all'integrazione del professionista pervenuta in data 17/febb./2004) ; 2) che l'interessato , se i lavori fossero iniziati e continua a ritardare il completamento della pratica , puo' incorrere in sanzioni.

Carrara, 13 maggio 2005

il responsabile del procedimento
(Fusani arch. Luigi)

Amm.: Ferrari Giovanna

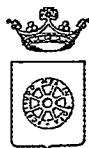

COMUNE DI CARRARA
SETTORE URBANISTICA

prot. n° 52888/7949
06/12/2000

A: MATEEV MATEEV VESSELIN
VIA MARINA 14
54031 AVENZA

e, p.c.: BARBIERI ARCH. GIANLUCA
VIA FRASSINA 120
54031 AVENZA

OGGETTO: Attestazione di conformità mediante denuncia di inizio attività. Articoli 2, 4 e 9 della L.R. 14.10.1999 n° 52. REGOLARIZZAZIONE D.I.A. n° 592/2000


In relazione alla denuncia di inizio attività inoltrata ai sensi e per gli effetti degli articoli 2, 4 e 9 della L.R. 14.10.1999 n° 52 e pervenuta in data 06/12/2000. per la realizzazione di lavori di MANUTENZIONE STRAORDINARIA sull'immobile sito in AVENZA VIA MARINA 14 e distinto catastalmente al foglio 90 mappale/i 172 SUB. 4, si informa che entro il 01 DICEMBRE 2003 occorre ed occorre Dichiarazione di FINE LAVORI (dara certa) e Dichiarazione di CONFORMITA'.

Il responsabile del procedimento ricorda :1) che la pratica deve essere completata con le integrazioni richieste in data 11/dic./2000, 20/mar./2002 , 02/febb./2004 e 31/magg./2004 (PAGAMENTO DIRITTI DI SEGRETERIA NON ALLEGATO all'integrazione del professionista pervenuta in data 17/febb./2004) ; 2) che l'interessato , se i lavori fossero iniziati e continua a ritardare il completamento della pratica , puo' incorrere in sanzioni.

Carrara, 13 maggio 2005

il responsabile del procedimento
(Fusani arch. Luigi)

Amm.: Ferrari Giovanna

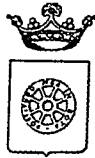

COMUNE DI CARRARA
SETTORE URBANISTICA

prot. n° 52888/7949
06/12/2000

~~RACCOMANDATA A.R.~~

*Prot. n° 6427
05-02-04*

e.p.c.: ,

A: MATEEV MATEEV VESSELIN
VIA C.D'APPIO 122B
54031 AVENZA

A: BARBIERI ARCH. GIANLUCA
V.LE XX SETTEMBRE 318
54036 MARINA DI CARRARA

OGGETTO: Attestazione di conformità mediante denuncia di inizio attività. Articoli 2, 4 e 9 della L.R. 14.10.1999 n° 52.

In relazione alla denuncia di inizio attività inoltrata ai sensi e per gli effetti degli articoli 2, 4 e 9 della L.R. 14.10.1999 n° 52 e pervenuta in data 06/12/2000, per la realizzazione di lavori di MANUTENZIONE STRAORDINARIA sull'immobile sito in AVENZA VIA MARINA 14 e distinto catastalmente al foglio 90, mappale/i 172 SUB. 4, si comunica che, a seguito di preventivo esame istruttorio d'Ufficio della documentazione allegata risulta che la denuncia di inizio attività è da ritenersi incompleta o non conforme alle disposizioni del vigente Regolamento Edilizio Comunale, in quanto carente della documentazione e degli elaborati progettuali di seguito evidenziati:

- planimetria generale
- rilievo dello stato di fatto
- X - documentazione fotografica
- titolo di proprietà o dichiarazione sostitutiva atto di notorietà
- elaborato grafico progettuale
- X - attestazione versamento diritti di segreteria
- relazione tecnica
- relazione opere di urbanizzazioni
- relazione L. 9.1.1989 n° 13
- relazione geologica e/o geotecnica
- relazione tecnica con dichiarazione o meno dell'abbandono anche temporaneo dell'immobile
- relazione e progetto art. 6 L. 46/90
- X - documentazione art. 5 L.R. 52/99
- determinazione oneri di urbanizzazione
- determinazione costo di costruzione
- bollo
- definizione tipologia di interventi
- direttore lavori
- impresa
- documentazione art. 14 L.R. 52/99

• X — AVVISO

Pertanto, ai sensi e per gli effetti dell'art. 6, comma 3, della L.R. 14/10/99 n° 52, si invita a presentare le suddette integrazioni, necessarie ai fini istruttori e accertamento di conformità dell'intervento, specificando che l'efficacia ed operatività della denuncia di inizio attività inoltrata resteranno sospese fino al definitivo completamento della comunicazione stessa, e che il termine di cui all'art. 9, comma 1, della L.R. 14/10/99, n° 52 decorrerà nuovamente per intero a partire dalla data di presentazione di tutta la documentazione integrativa richiesta.

In osservanza della L. 241/90 si informa che il responsabile del procedimento è l'arch. Luigi Fusani, presso l'U.O. "Controllo del Territorio" e che il Settore è aperto al pubblico esclusivamente il Martedì ed il Giovedì dalle ore 8.30 alle ore 12.30. Si invita a citare nella futura corrispondenza le sottoelencate diciture: denuncia di inizio attività prot. 52888/7949 del 06/12/2000 - d.i.a. n° 592/00-DIA .

Carrara, 2 febbraio 2004

• AVVISO

Istruttore Tecnico Direttivo
(Fusani Arch. Luigi)

In applicazione art 9 C.4 LR 52/99 e sue integrazioni, non pervenendo quanto sopra richiesto, la pratica, previo eventuale sopralluogo ed ulteriore comunicazione e/o provvedimento, verrà archiviata e considerata decaduta.



COMUNE DI CARRARA
SETTORE ASSETTO DEL TERRITORIO

prot. n° 52888/7949
06/12/2000

RACCOMANDATA A.R.

Prot. n° 11255

22-03-02

e.p.c.:

A: MATEEV MATEEV VESSELIN

VIA C.D'APPIO 122B

54031 AVENZA

A: BARBIERI ARCH. GIANLUCA

V.LE XX SETTEMBRE 318

54036 MARINA DI CARRARA

OGGETTO: Attestazione di conformità mediante denuncia di inizio attività. Articoli 2, 4 e 9 della L.R. 14.10.1999 n° 52.

In relazione alla denuncia di inizio attività inoltrata ai sensi e per gli effetti degli articoli 2, 4 e 9 della L.R. 14.10.1999 n° 52 è pervenuta in data 06/12/2000, per la realizzazione di lavori di MANUTENZIONE STRAORDINARIA sull'immobile sito in AVENZA VIA MARINA 14 e distinto catastalmente al foglio 90, mappale/i 172 SUB. 4, si comunica che, a seguito di preventivo esame istruttorio d'Ufficio della documentazione allegata risulta che la denuncia di inizio attività è da ritenersi incompleta o non conforme alle disposizioni del vigente Regolamento Edilizio Comunale, in quanto carente della documentazione e degli elaborati progettuali di seguito evidenziati:

- | | |
|--|---|
| <ul style="list-style-type: none">- planimetria generale- rilievo dello stato di fattoX - documentazione fotografica- titolo di proprietà o dichiarazione sostitutiva atto di notorietà- elaborato grafico progettualeX - attestazione versamento diritti di segreteria- relazione tecnica- <u>relazione opere di urbanizzazioni</u>- relazione L. 9.1.1989 n° 13- relazione geologica e/o geotecnica- relazione tecnica con dichiarazione o meno dell'abbandono anche temporaneo dell'immobile- relazione e progetto art. 6 L. 46/90 | <ul style="list-style-type: none">X - documentazione art. 5 L.R. 52/99- determinazione oneri di urbanizzazione- determinazione costo di costruzione- bollo- definizione tipologia di interventi- direttore lavori- impresa- <u>documentazione art. 14 L.R. 52/99</u>X - <u>OLTINAZIONE LAVORI e CONFORMITA'</u>
<u>DIA n° 410/0</u> |
|--|---|

Pertanto, ai sensi e per gli effetti dell'art. 6, comma 3, della L.R. 14/10/99 n° 52, si invita a presentare le suddette integrazioni, necessarie ai fini istruttori e accertamento di conformità dell'intervento, specificando che l'efficacia ed operatività della denuncia di inizio attività inoltrata resteranno sospese fino al definitivo completamento della comunicazione stessa, e che il termine di cui all'art. 9, comma 1, della L.R. 14/10/99, n° 52 decorrerà nuovamente per intero a partire dalla data di presentazione di tutta la documentazione integrativa richiesta.

In osservanza della L. 241/90 si informa che il responsabile del procedimento è l'arch. Luigi Fusani, presso l'U.O. "Controllo del Territorio" e che il Settore è aperto al pubblico esclusivamente il Martedì ed il Giovedì dalle ore 8.30 alle ore 12.30. Si invita a citare nella futura corrispondenza le sottoelencate diciture: denuncia di inizio attività prot. 52888/7949 del 06/12/2000 - d.i.a. n° 592/00-DIA.

Carrara, 20 marzo 2002

Istr. Tec. Direttivo
(Fusani Arch. Luigi)

Amm.:Ferrari



COMUNE DI CARRARA
SETTORE ASSETTO DEL TERRITORIO

prot. n° 52888/7949
06/12/00

RACCOMANDATA A.R.

A: MATEEV MATEEV VESSELIN
VIA C.D'APPIO 122B
54031 AVENZA
A: BARBIERI ARCH. GIANLUCA
V.LE XX SETTEMBRE 318
54036 MARINA DI CARRARA

e.p.c.:

OGGETTO: Attestazione di conformità mediante denuncia di inizio attività. Articoli 2, 4 e 9 della L.R. 14.10.1999 n° 52.

In relazione alla denuncia di inizio attività inoltrata ai sensi e per gli effetti degli articoli 2, 4 e 9 della L.R. 14.10.1999 n° 52 e pervenuta in data 06/12/00, per la realizzazione di lavori di MANUTENZIONE STRAORDINARIA sull'immobile sito in AVENZA VIA MARINA 14 e distinto catastalmente al foglio 90, mappale/i 172 SUB. 4, si comunica che, a seguito di preventivo esame istruttorio d'Ufficio della documentazione allegata risulta che la denuncia di inizio attività è da ritenersi incompleta o non conforme alle disposizioni del vigente Regolamento Edilizio Comunale, in quanto carente della documentazione e degli elaborati progettuali di seguito evidenziati:

- planimetria generale
- rilievo dello stato di fatto
- X - documentazione fotografica
- titolo di proprietà o dichiarazione sostitutiva atto di notorietà
- elaborato grafico progettuale
- X - attestazione versamento diritti di segreteria
- relazione tecnica
- relazione opere di urbanizzazioni
- relazione L. 9.1.1989 n° 13
- relazione geologica e/o geotecnica
- relazione tecnica con dichiarazione o meno dell'abbandono anche temporaneo dell'immobile
- relazione e progetto art. 6 L. 46/90
- X - documentazione art. 5 L.R. 52/99
 - determinazione oneri di urbanizzazione
 - determinazione costo di costruzione
 - bollo
 - definizione tipologia di interventi
 - direttore lavori
 - impresa
 - documentazione art. 14 L.R. 52/99
- X - ULTIMAZIONE LAVORI e CONFORMITA' pratica DIA n° 410/00

Pertanto, ai sensi e per gli effetti dell'art. 6, comma 3, della L.R. 14/10/1999 n° 52, si invita a presentare le suddette integrazioni, necessarie ai fini istruttori e accertamento di conformità dell'intervento, specificando che l'efficacia ed operatività della denuncia di inizio attività inoltrata resteranno sospese fino al definitivo completamento della comunicazione stessa, e che il termine di cui all'art. 9, comma 1, della L.R. 14/10/99 n° 52 decorrerà nuovamente per intero a partire dalla data di presentazione di tutta la documentazione integrativa richiesta.

In osservanza della L. 241/90 si informa che il responsabile del procedimento è l'arch. Luigi Fusani, presso l'U.O. "Controllo del Territorio" e che il Settore è aperto al pubblico esclusivamente il Martedì ed il Giovedì dalle ore 8.30 alle ore 12.30. Si invita a citare nella futura corrispondenza le sottoelencate diciture: denuncia di inizio attività prot. 52888/7949 del 06/12/00 - d.i.a. n° 592/00-DIA.

Carrara, 11 dicembre 2000

Il Dirigente
Claudio Bacicalupi

Amm.:Ferrari

A.R. AVVISO DI RICEVIMENTO O DI RISCOSSIONE

☐ Raccomandata ☐ Vaglia

☐ Assicurata ☐ Pacco

di L. A.

N.

5393

Spedito il **29 DIC. 2000** dall'Ufficio di **CARRARA**

inviato a

DATEU DATEU VESSELIN

Via C. D'APPIO 122 B 54031 AVENZA

Dichiaro di aver ricevuto
riscosso

quanto suindicato in
54031 ITALIA

30.12.2000

Firma dell'incaricato
della distribuzione e del pagamento

Edizione

Bollo dell'Ufficio

di distribuzione o di pagamento

AFFRANCATURA
PAGATA

Posteitaliane

A.R.

avviso di ricevimento
o di riscossione

Mod. 23-I - Cod. 008401

Da restituire a

COMUNE DI CARPARRA

FOSNVI 582/0

Via

--	--	--	--	--	--

C.A.P.

Località

--	--	--	--	--	--	--	--	--	--	--	--	--	--	--	--	--	--	--	--

Provincia

--	--

A.R. avviso di ricevimento
o di riscossione

☐ Vaglia ☐ Raccomandata

Assicurata

[illegible]

Numero

Euro

22/3/2008

Data di spedizione

A cura del mittente

MATTEU MATTEU VESSELIN

Destinatario

C - D'APPIO 122 B

Via


54031 AVEN 2A

20-32002

2/20/02

Data e firma per esteso del ricevente
(Nome e Cognome)

Firma dell'incaricato
della distribuzione o del pagamento

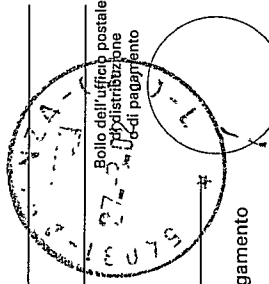

Al Sindaco del Comune di Carrara
Settore Urbanistica

Rif. Vostro prot. n° 52888/7949 del 06/12/2000
E prot. n° 4427 del 02/02/2004

17 FEB. 2004

Oggetto : integrazione DIA ~~XXXXXXXXXX~~ Mateev Mateev Vesselin via C. d'appio 122B

DIA 592/00 del 06/12/2000

Come da vostra richiesta si integra la pratica edilizia in oggetto con :

Documentazione fotografica

Documentazione art. 5 L.R. 52/99


Attestazione diritti di segreteria

COMUNE DI CARRARA		Cal.
19 FEB. 2004		55
Prot. n° 6275		Cla.

prot. <u>XP4P/00</u> del <u>20-2-04</u>	
ASSEGNATA AL RESPONSABILE	
SIG. <u>Fugan</u>	
IL DIRIGENTE	LI


Marina di Carrara li 12/02/2004

Arch. Gianluca Barbieri

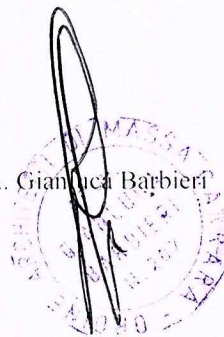

Dia 620/00 MATEEV MATEEV VESSELIN

17 FEB. 2004

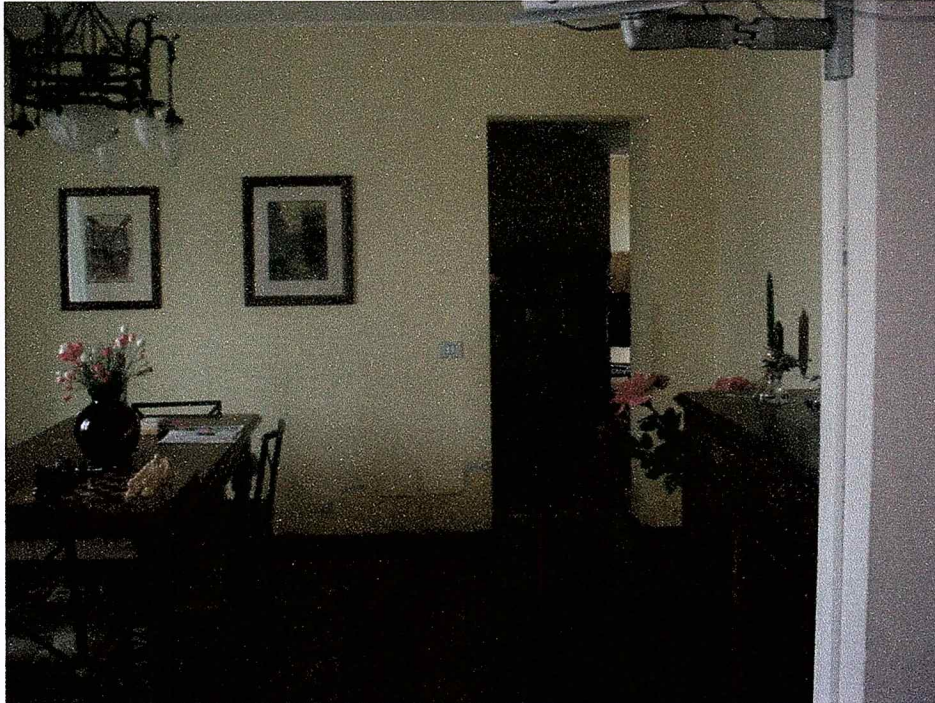

Dia 620/00 MATEEV MATEEV VESSELIN



AL SINDACO
DEL
COMUNE DI CARRARA

17 FEB. 2004

Oggetto: Relazione di cui all'art. 5 L.R. 52/99 allegata al DIA 592/00

Proprietà: Mateev Mateev Vesselin

Ubicazione fabbricato : Avenza, via Marina,14

Progettista: Arch. Gianluca Barbieri

RELAZIONE TECNICA

Il progetto prevede una manutenzione straordinaria del fabbricato con rifacimento di intonaci che saranno rifatti a calce, il rifacimento delle pavimentazioni e degli infissi esterni che saranno rifatti riprendendo le caratteristiche di quelli esistenti.

Gli intonaci esterni e le modanature daranno riprese con gli stessi materiali di origine, e la pitturazione esterna sarà realizzata con pitture ai silicati, riprendendo i colori originali.

L'intervento non modifica l'impianto e le caratteristiche del fabbricato, ma ne mantiene e ne preserva le caratteristiche e le qualità migliori.

Le opere sul fabbricato mirano a preservarne nel tempo le caratteristiche architettoniche e non alterano in alcuna parte il fabbricato esistente..


Marina di Carrara li 12/02/2004

Arch. Gianluca Barbieri






Planimetria di u.i.u. in Comune di CARRARA via MARINA civ. 14

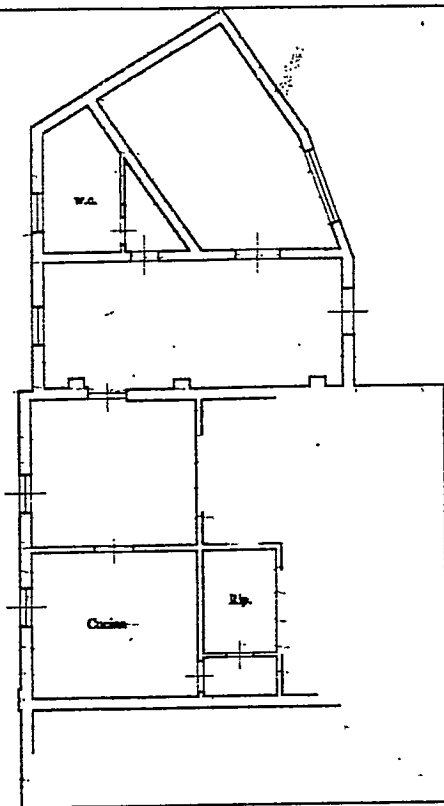


PIANO TERRA H= 2.70 mt.

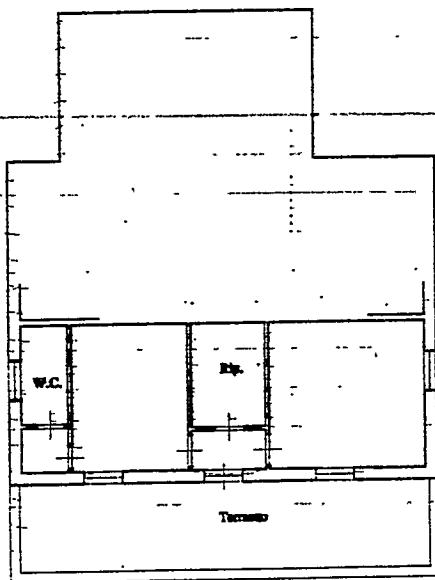

PIANO PRIMO H= 2.70 mt.

ORIENTAMENTO

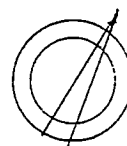

SCALA DI 1:200

Dichiarazione di N.C. ☐
Denuncia di variazione ☐

Compilata dal ARCH. BARBIERI GIANLUCA
(Titolo, cognome e nome)

Identificativi catastali
F. 90
n. 172 sub. 4

Iscritto all'albo de ARCHITETTI
della provincia di MASSA CARRARA n. 207
data 11.07.00 Firma [Signature]

RISERVATO ALL'UFFICIO