

Durc On Line

Numero Protocollo	INPS_5693801	Data richiesta	27/01/2017	Scadenza validità	27/05/2017
-------------------	--------------	----------------	------------	-------------------	------------

Denominazione/ragione sociale	PIETRO RAFFI
Codice fiscale	RFFPTR68E14F023Z
Sede legale	VIA A PUCCIARELLI 9 CARRARA MS 54033

Con il presente Documento si dichiara che il soggetto sopra identificato RISULTA REGOLARE nei confronti di

I.N.P.S.
I.N.A.I.L.
CNCE

Il Documento ha validità di 120 giorni dalla data della richiesta e si riferisce alla risultanza, alla stessa data, dell'interrogazione degli archivi dell'INPS, dell'INAIL e della CNCE per le imprese che svolgono attività dell'edilizia.

ARCHITETTO SARA DEL BIANCO


Galleria D'Azeglio, 11-Palazzo Uffici Carrara-tel.fax 0585/776113

COMMITTENTE: MOLENDI PAOLO

OGGETTO: C.I.L.A. PER INTERVENTI DI EDILIZIA LIBERA
SU FABBRICATO COMMERCIALE SITO IN CARRARA
VIA PROVINCIALE AVENZA SARZANA 55 BIS

TAV. 1	STATO ATTUALE	Scala 1:100
--------	---------------	-------------


Architetto
DEL BIANCO
Sara
Di Paolo Sara

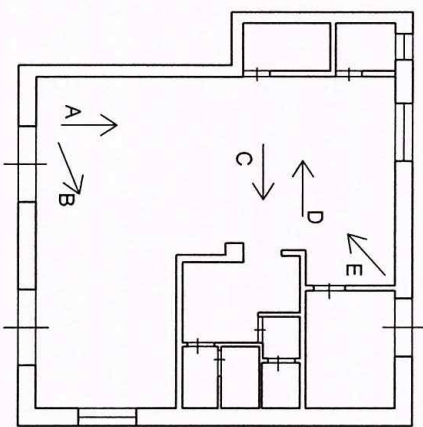


PUNTI DI SCATTO



ESTRATTO FOGLIO 69 MAP. 363

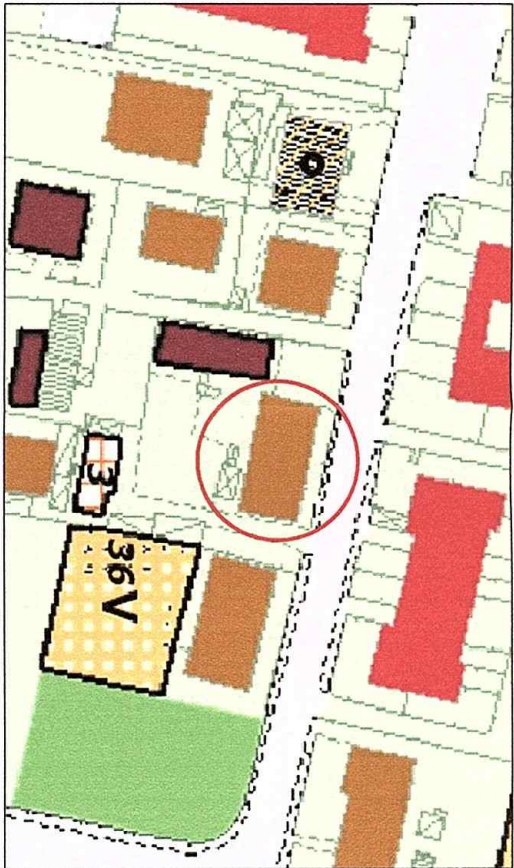

REGOLAMENTO URBANISTICO

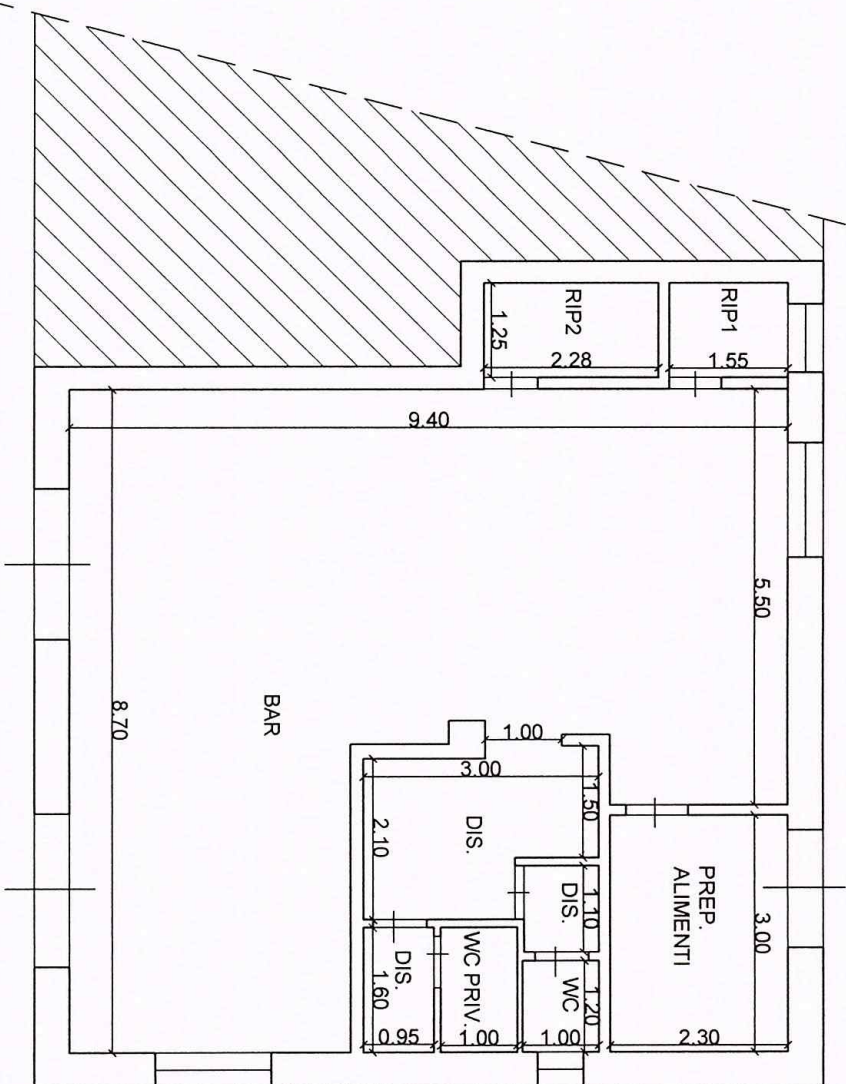

VIA PROVINCIALE AVENZA SARZANA 55 BIS

VERIFICA RAPPORTO AEREO-ILLUMINANTE STATO ATTUALE			
	MQ	RAPPORTO	ESISTENTE
BAR	60	(60 / 8) = 7.50	9.60
PREP. ALIMENTI	6.90	(6.90 / 8) = 0.86	1.00
WC	2.20	(2.20 / 12) = 0.18	0.18
WC PRIVATO	Provisto di areazione forzata		
RIP 1 (*)	(*) I locali rientrano nella categoria D3 (Magazzini, depositi e archivi, senza permanenza di addetti) definita dal REC e possono essere privi di illuminazione naturale. (Allegato G. art. 7.2 del R.E.C.)		
RIP 2 (*)			
DISIMPEGNO (*)			

ARCHITETTO SARA DEL BIANCO



Galleria D'Azeglio, 11-Palazzo Uffici Carrara-tel.fax 0585/776113

COMMITTENTE: MOLENDI PAOLO


OGGETTO: C.I.L.A. PER INTERVENTI DI EDILIZIA LIBERA
SU FABBRICATO COMMERCIALE SITO IN CARRARA
VIA PROVINCIALE AVENZA SARZANA 55 BIS

TAV. 2 STATO PROGETTO - SOVRAPPONTO Scala 1:100


Architetto
DEL BIANCO
Sara *Del Bianco Sara*

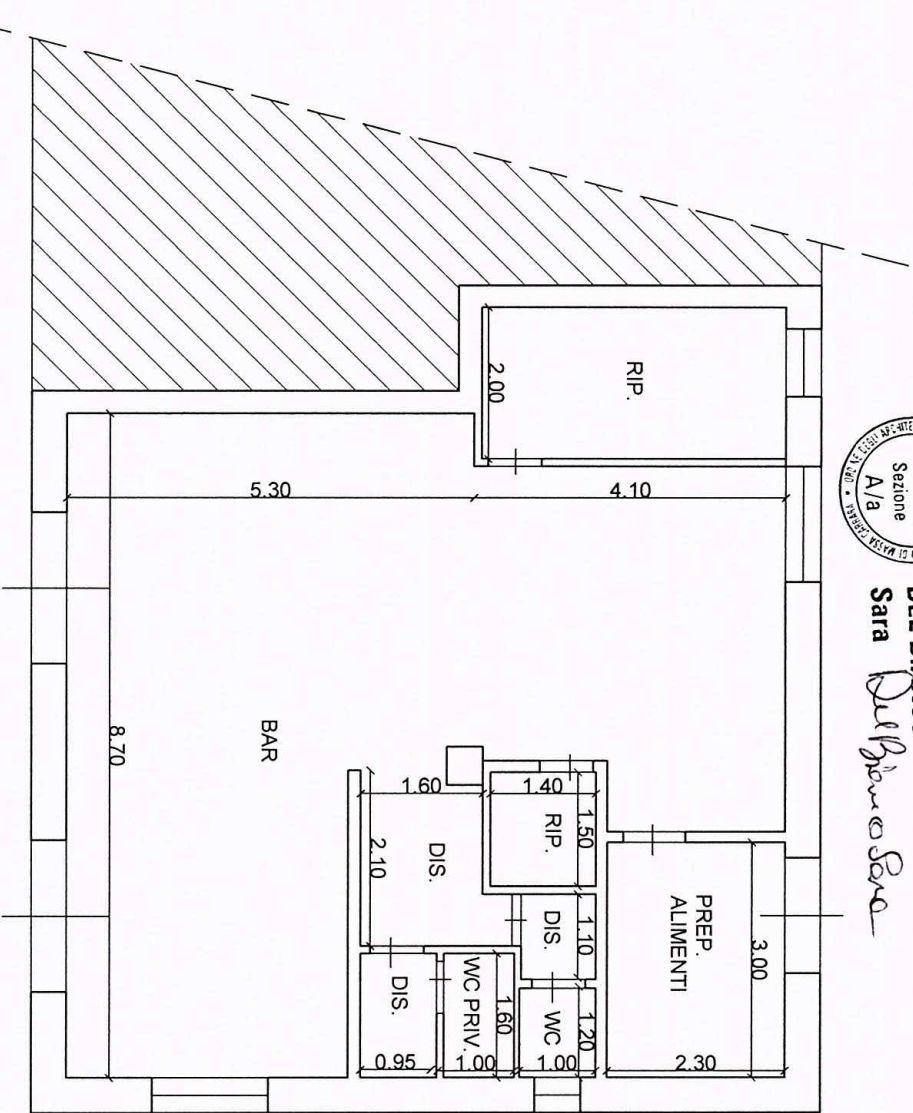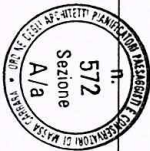

VERIFICA RAPPORTO AEREO-ILLUMINANTE STATO PROGETTO		
	MQ	RAPPORTO
BAR	57	(60 / 8) = 7.12
PREP ALIMENTI	6.90	(6.90 / 8) = 0.86
WC	2.20	(2.20 / 12) = 0.18
WC PRIVATO	Provisto di areazione forzata	
DISIMPEGNO (*)	(*) I locali rientrano nella categoria D3 (Magazzini, depositi e archivi, senza permanenza di addetti) definita dal REC e possono essere privi di illuminazione naturale. (Allegato G, art.7.7.2 del R.E.C.)	
RIP (*)		

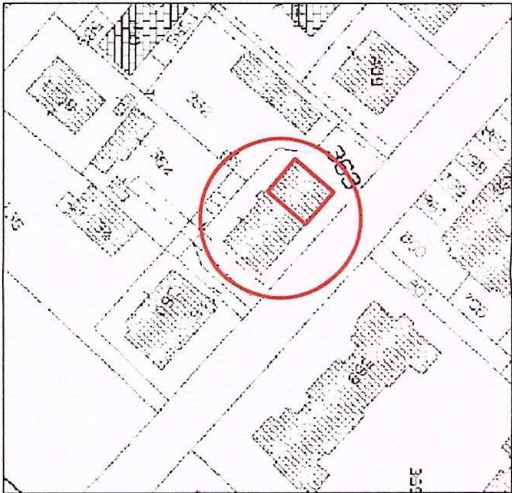

ESTRATTO FOGLIO 69 MAP.363

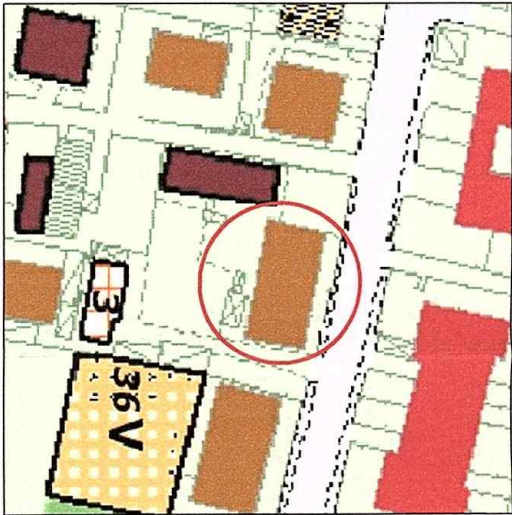

REGOLAMENTO URBANISTICO

