

COMMITTENTE	FRA. MO. VER. S.n.c.	TAV.	2
LAVORO	CASA DI CIVILE ABITAZIONE A MARINA DI CARRARA	SCALA:	1:100
TITOLO	PIANTE	DATA:	
AGGIORNAMENTI			

16.06.1987

VARIANTE

APPROVATO

5 MAR. 1988

CONTR. 115


IL TECNICO

IL DIRIGENTE 1° DIPARTIMENTO


886/1988

VARIANTE


Approvato dal Sindaco alla condizione della Commissione edilizia originaria

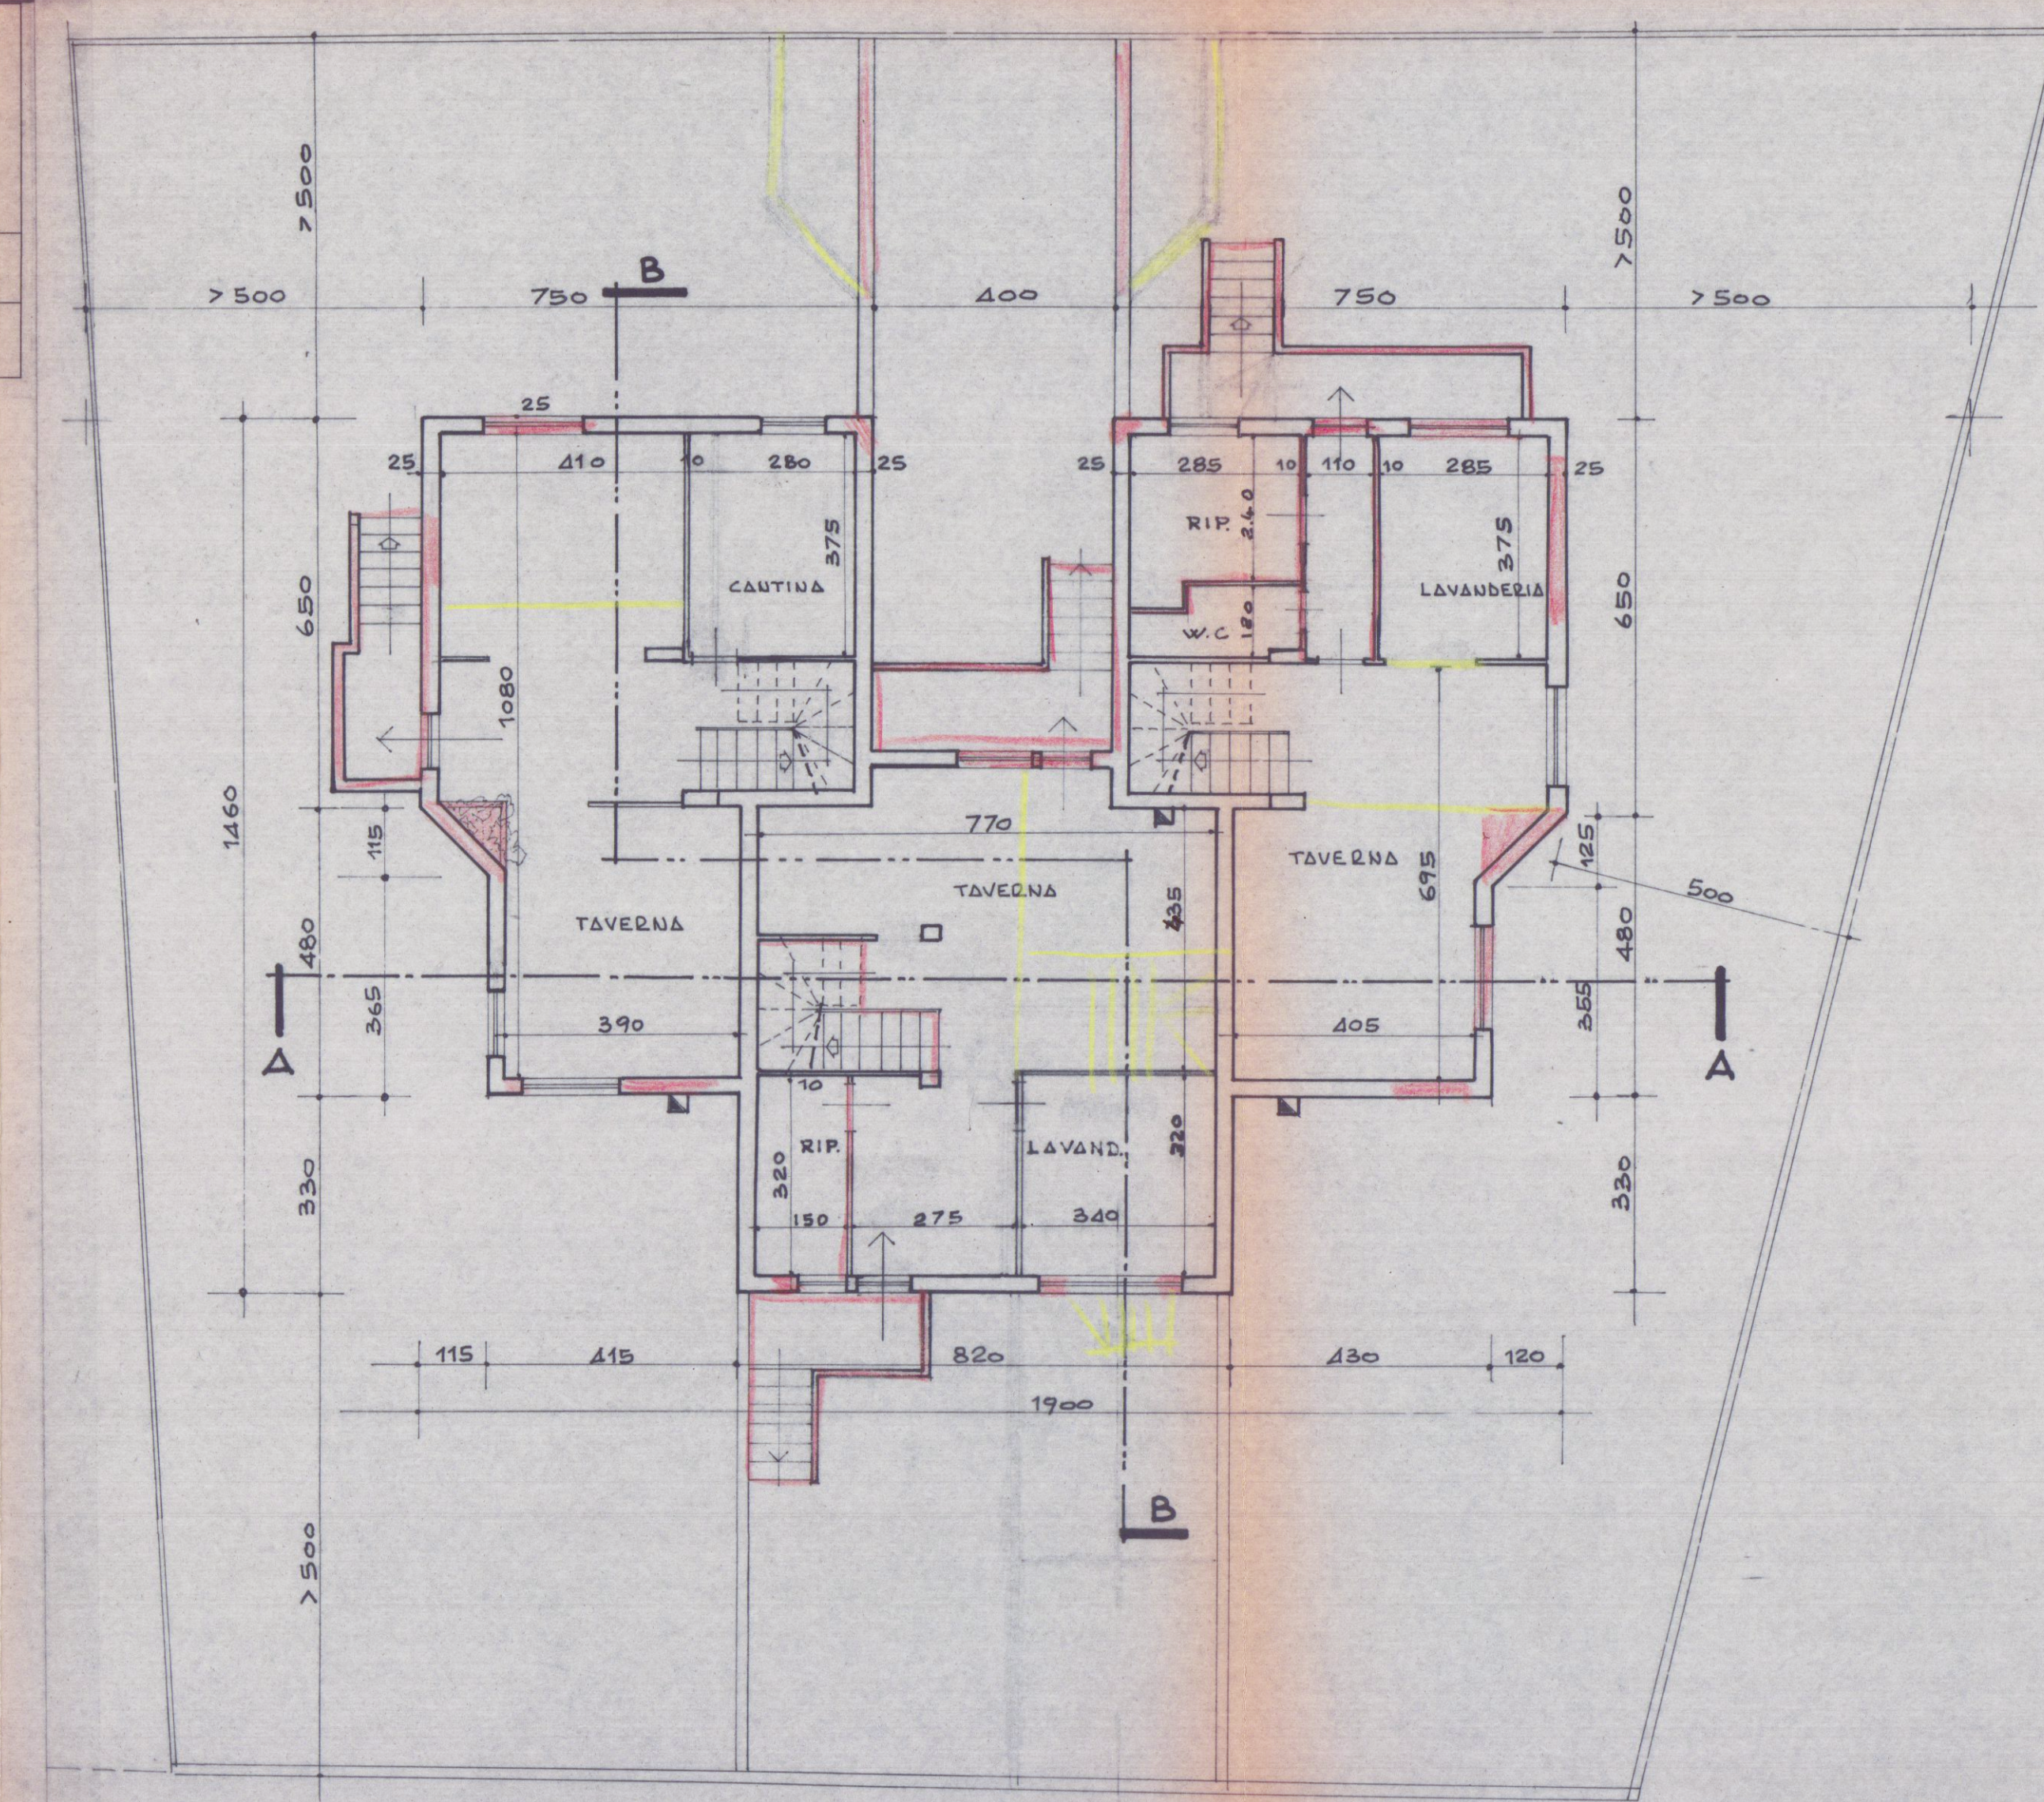

PIANTA PIANO SEMINTERRATO

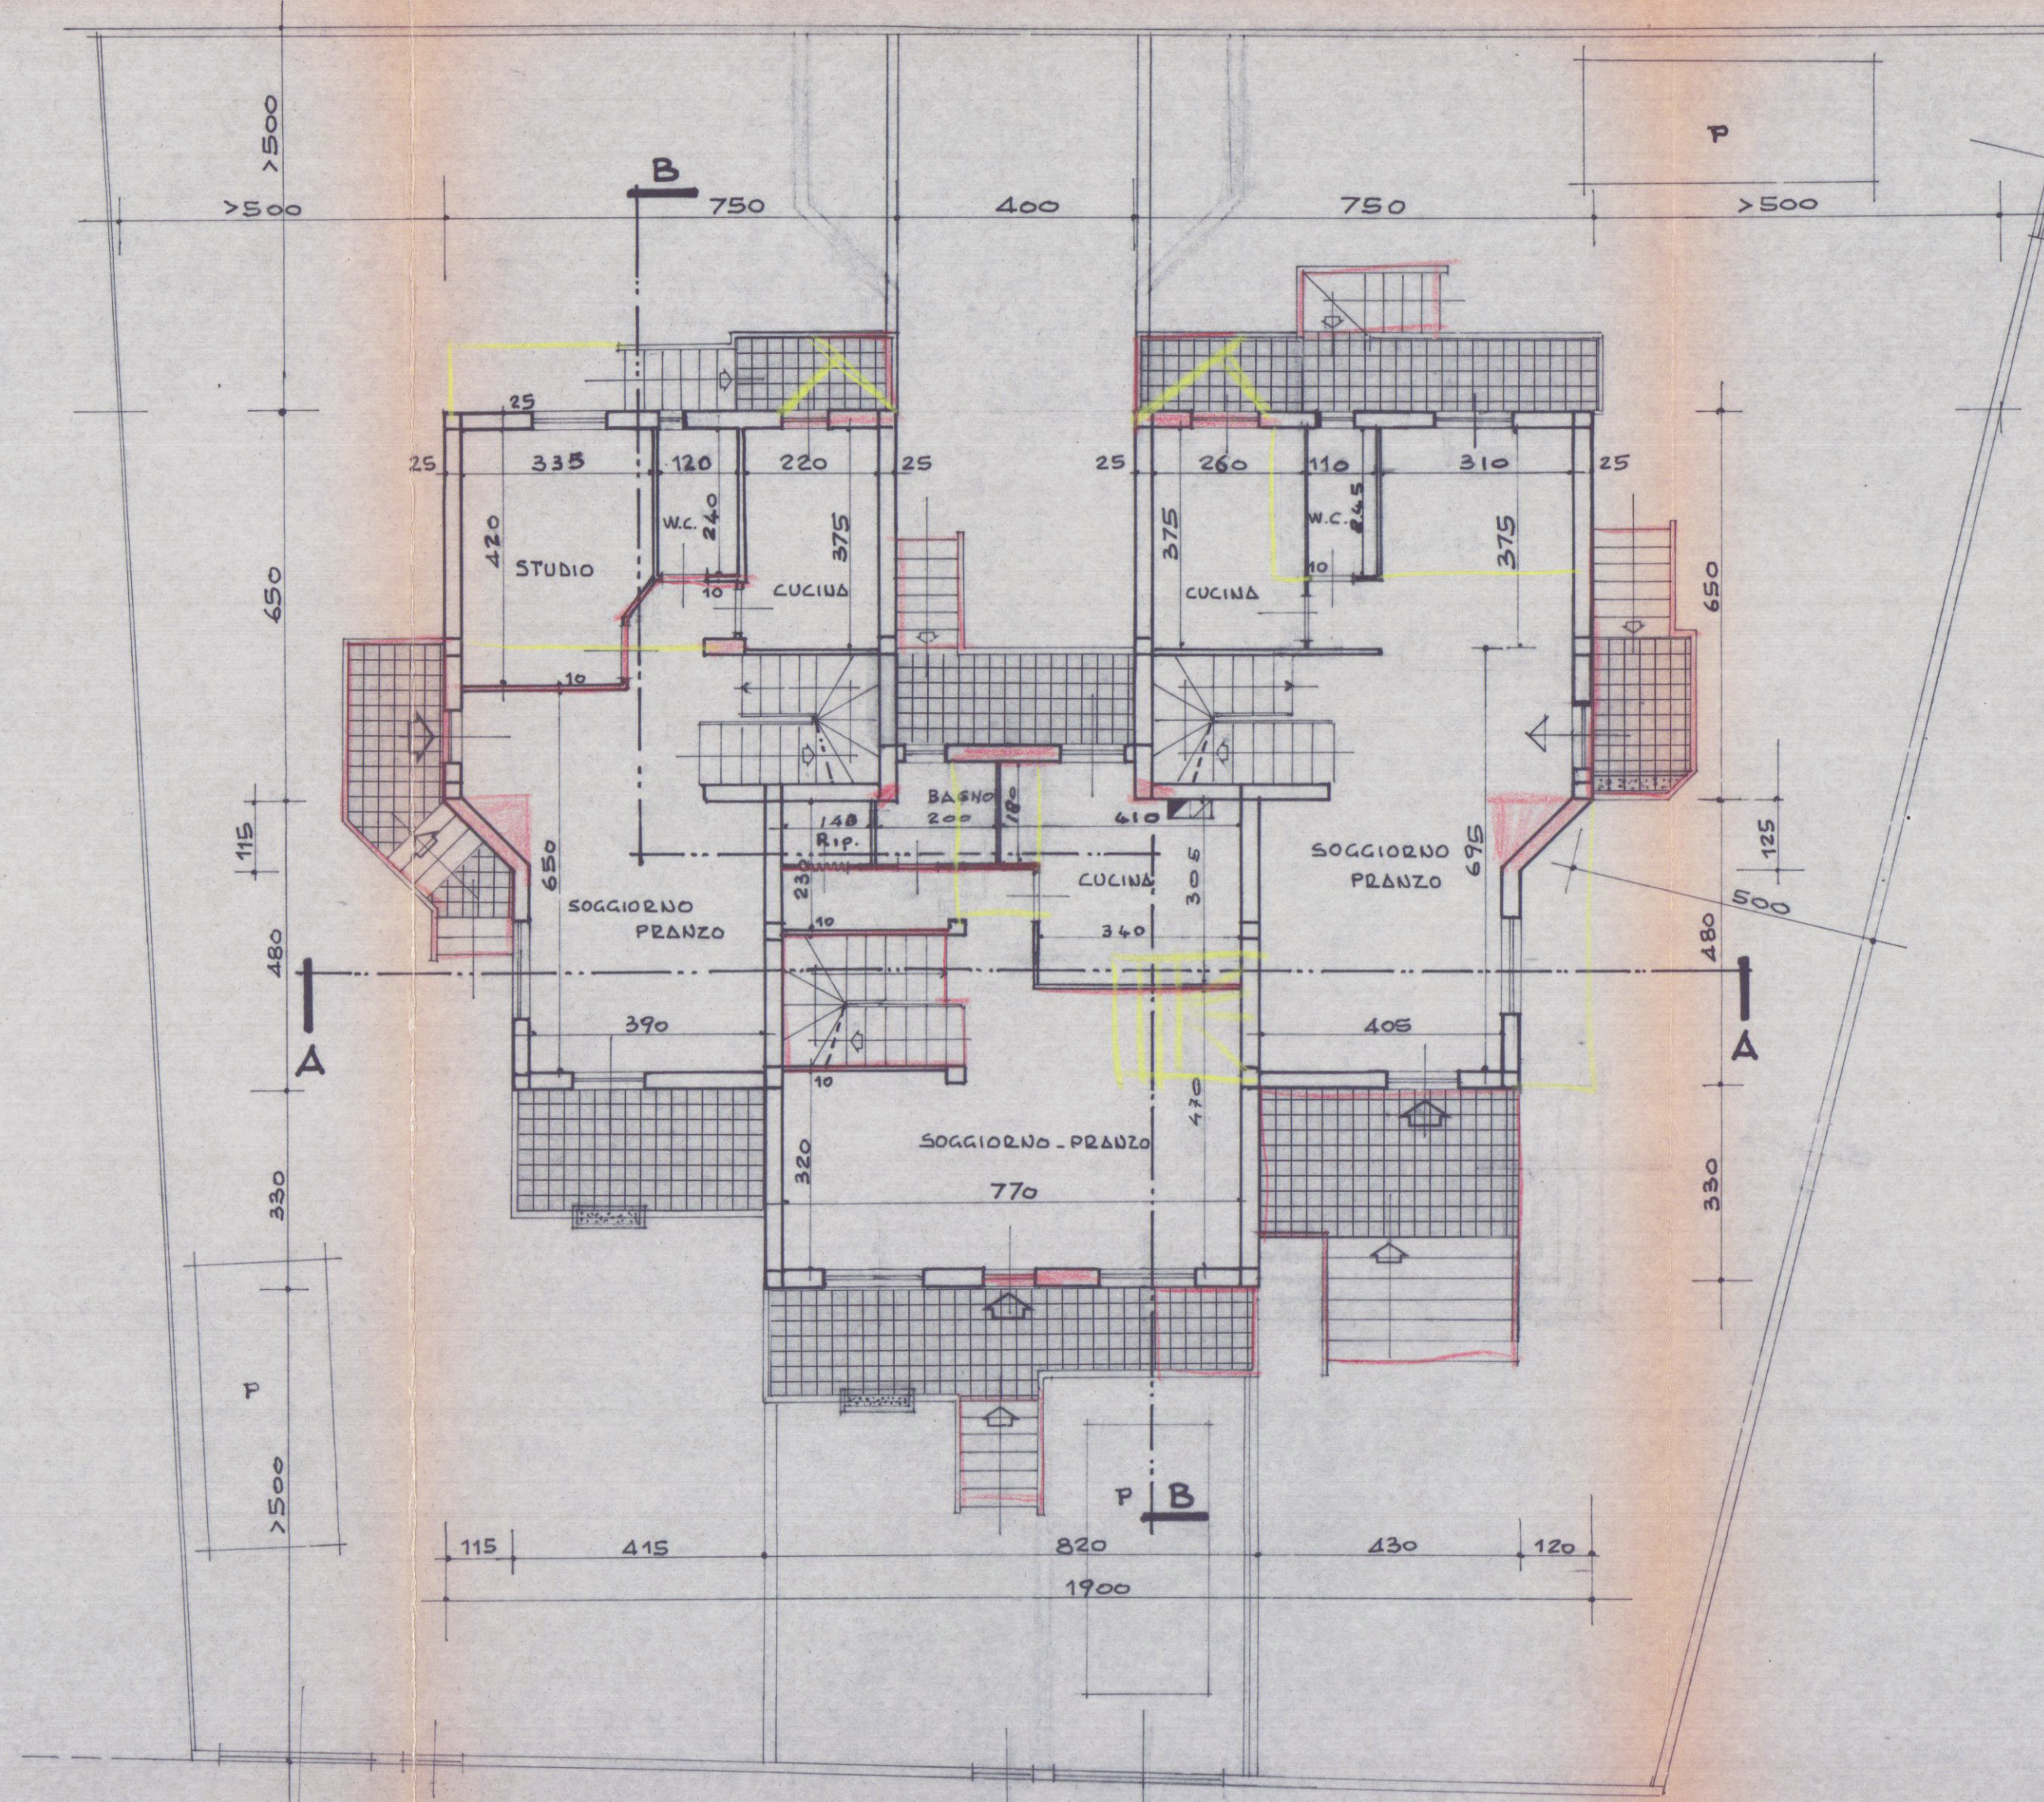

PIANTA PIANO RIALZATO

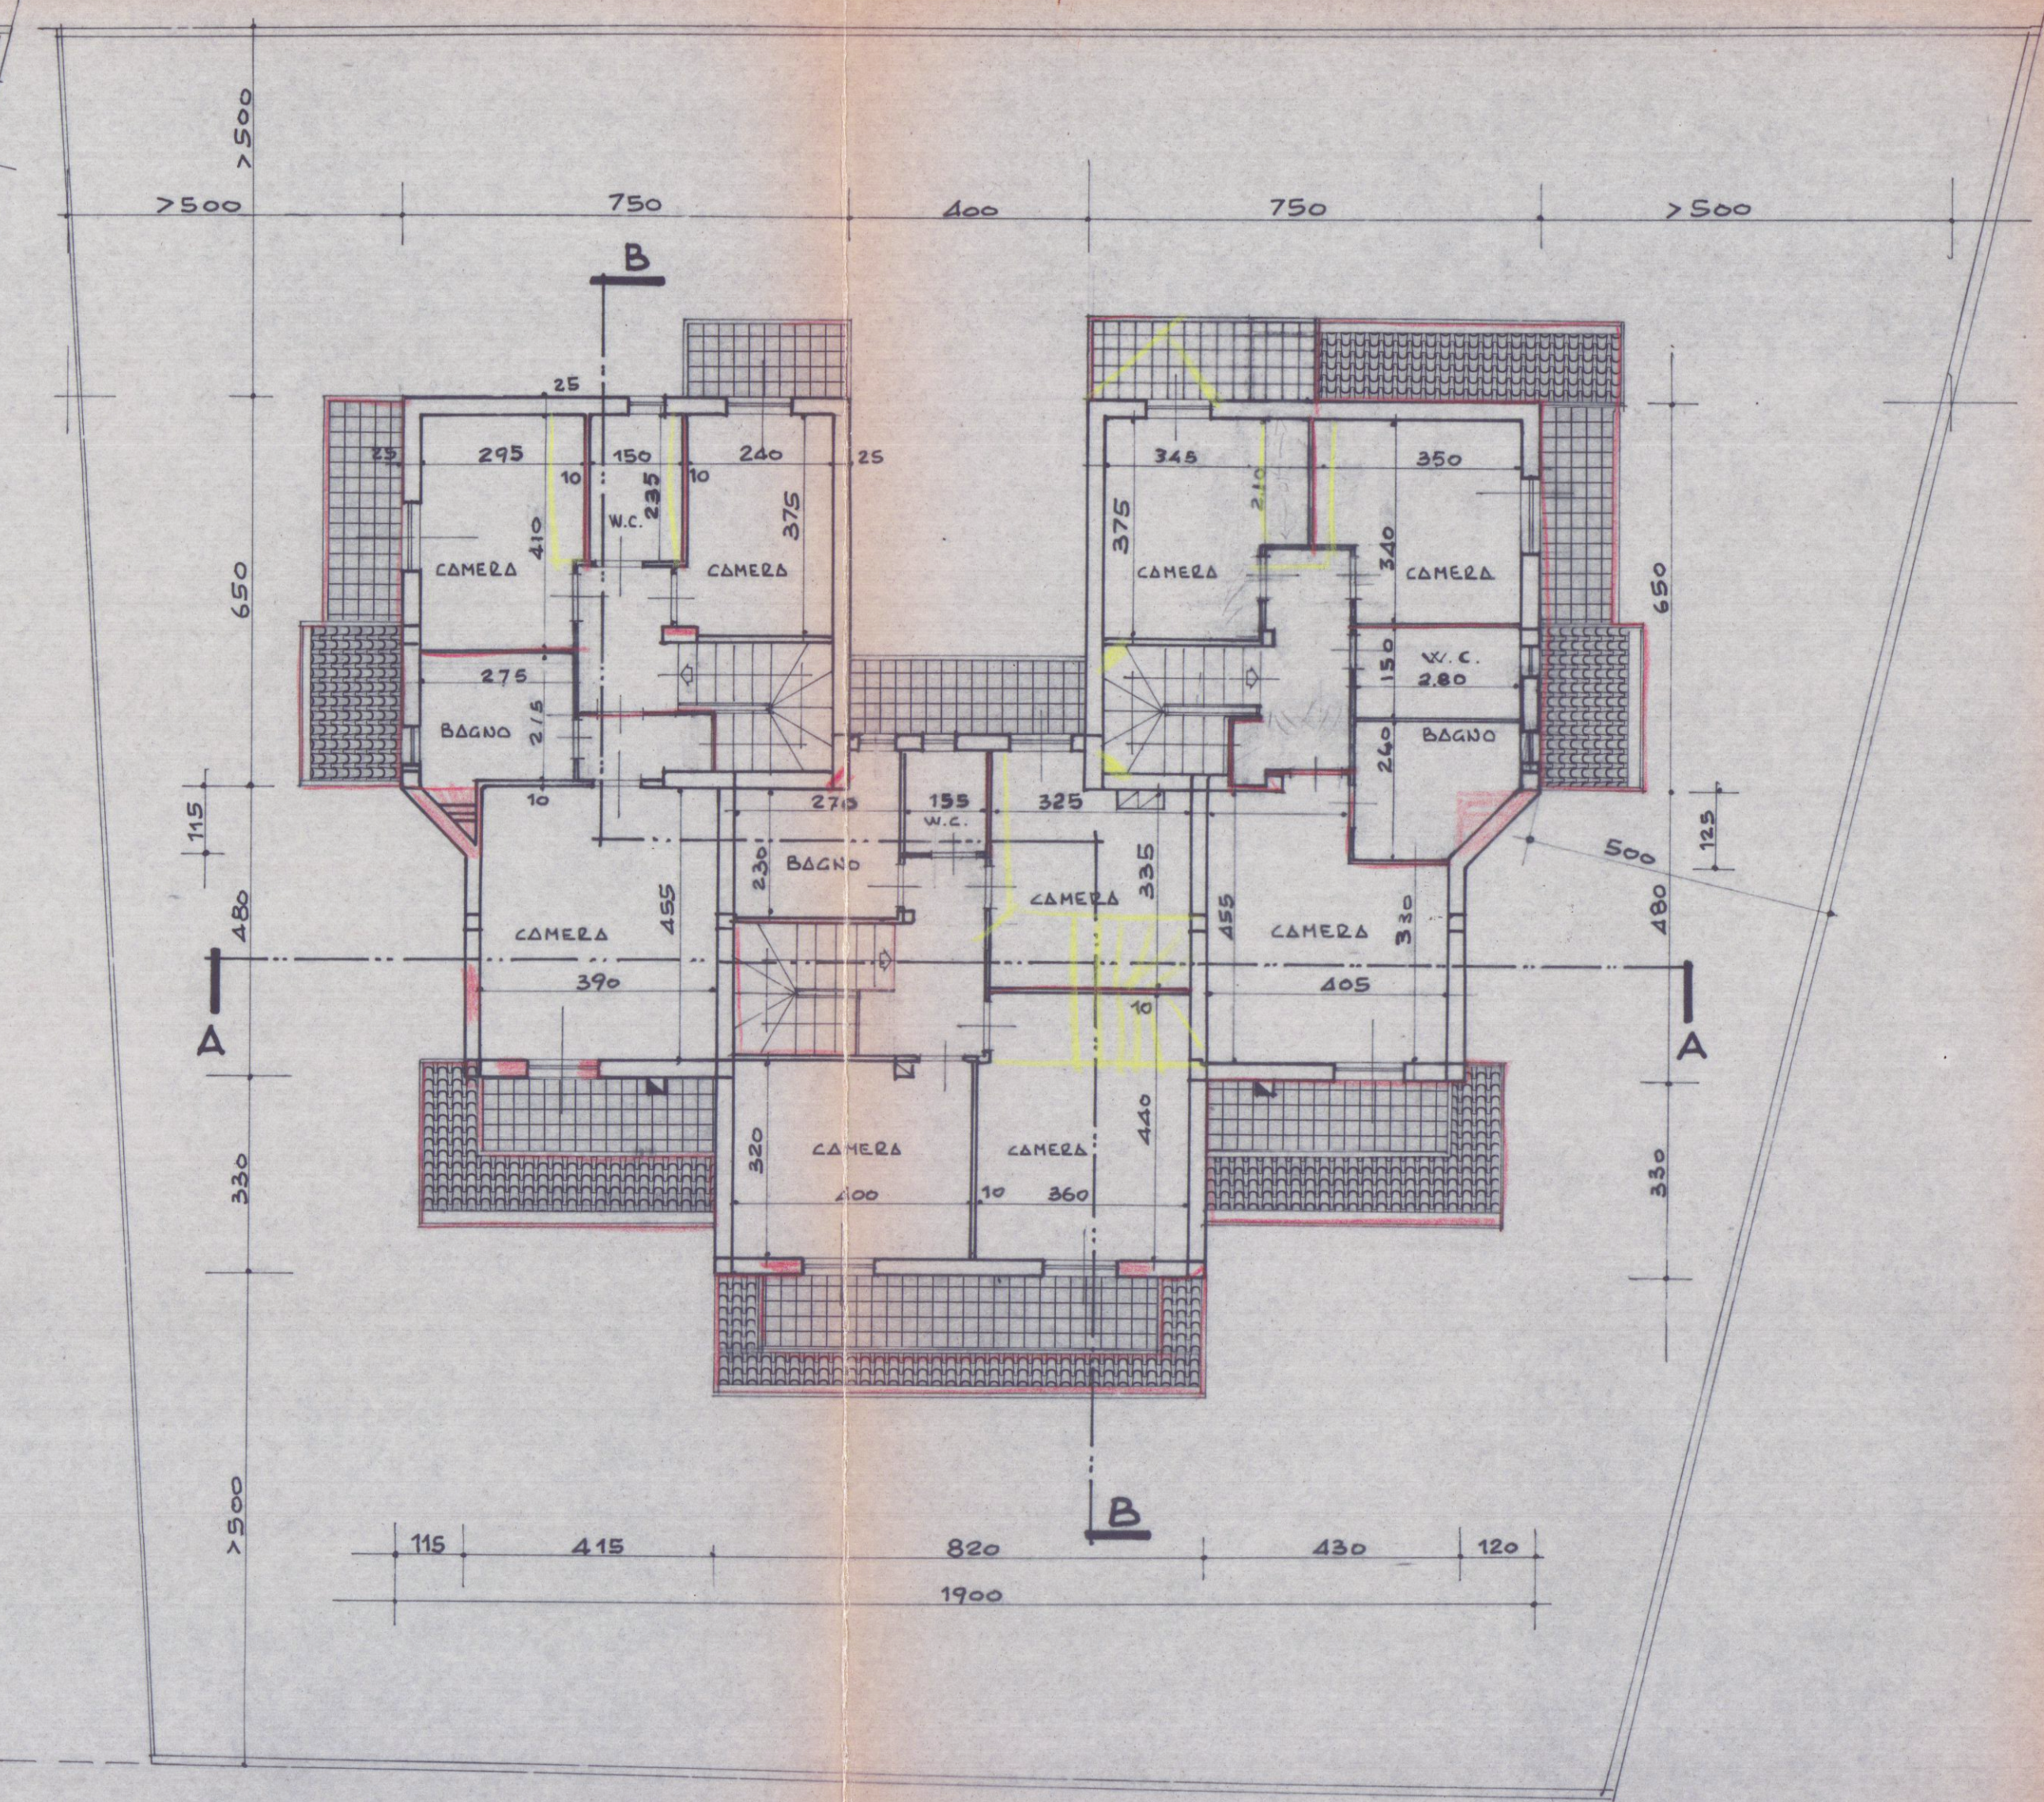

PIANTA PRIMO PIANO