

18 LUG. 1970 W

APPROVATO
CONTROLLATO


CASA DI CIVILE ABITAZIONE DA COSTRUIRSI A
MARINA DI CARRARA IN VIA VICINALE MACCHIA
DEL FINO.

PROPRIETARIO SIG. ANDREI ADOLFO


Progettisti:
studio architetti A. MARSILI P. BUSELLI

ORDINE DEGLI ARCHITETTI
DELLA TOSCANA


Dott. Arch. AUGUSTO MARSILI
N. 548 di iscrizione all'albo

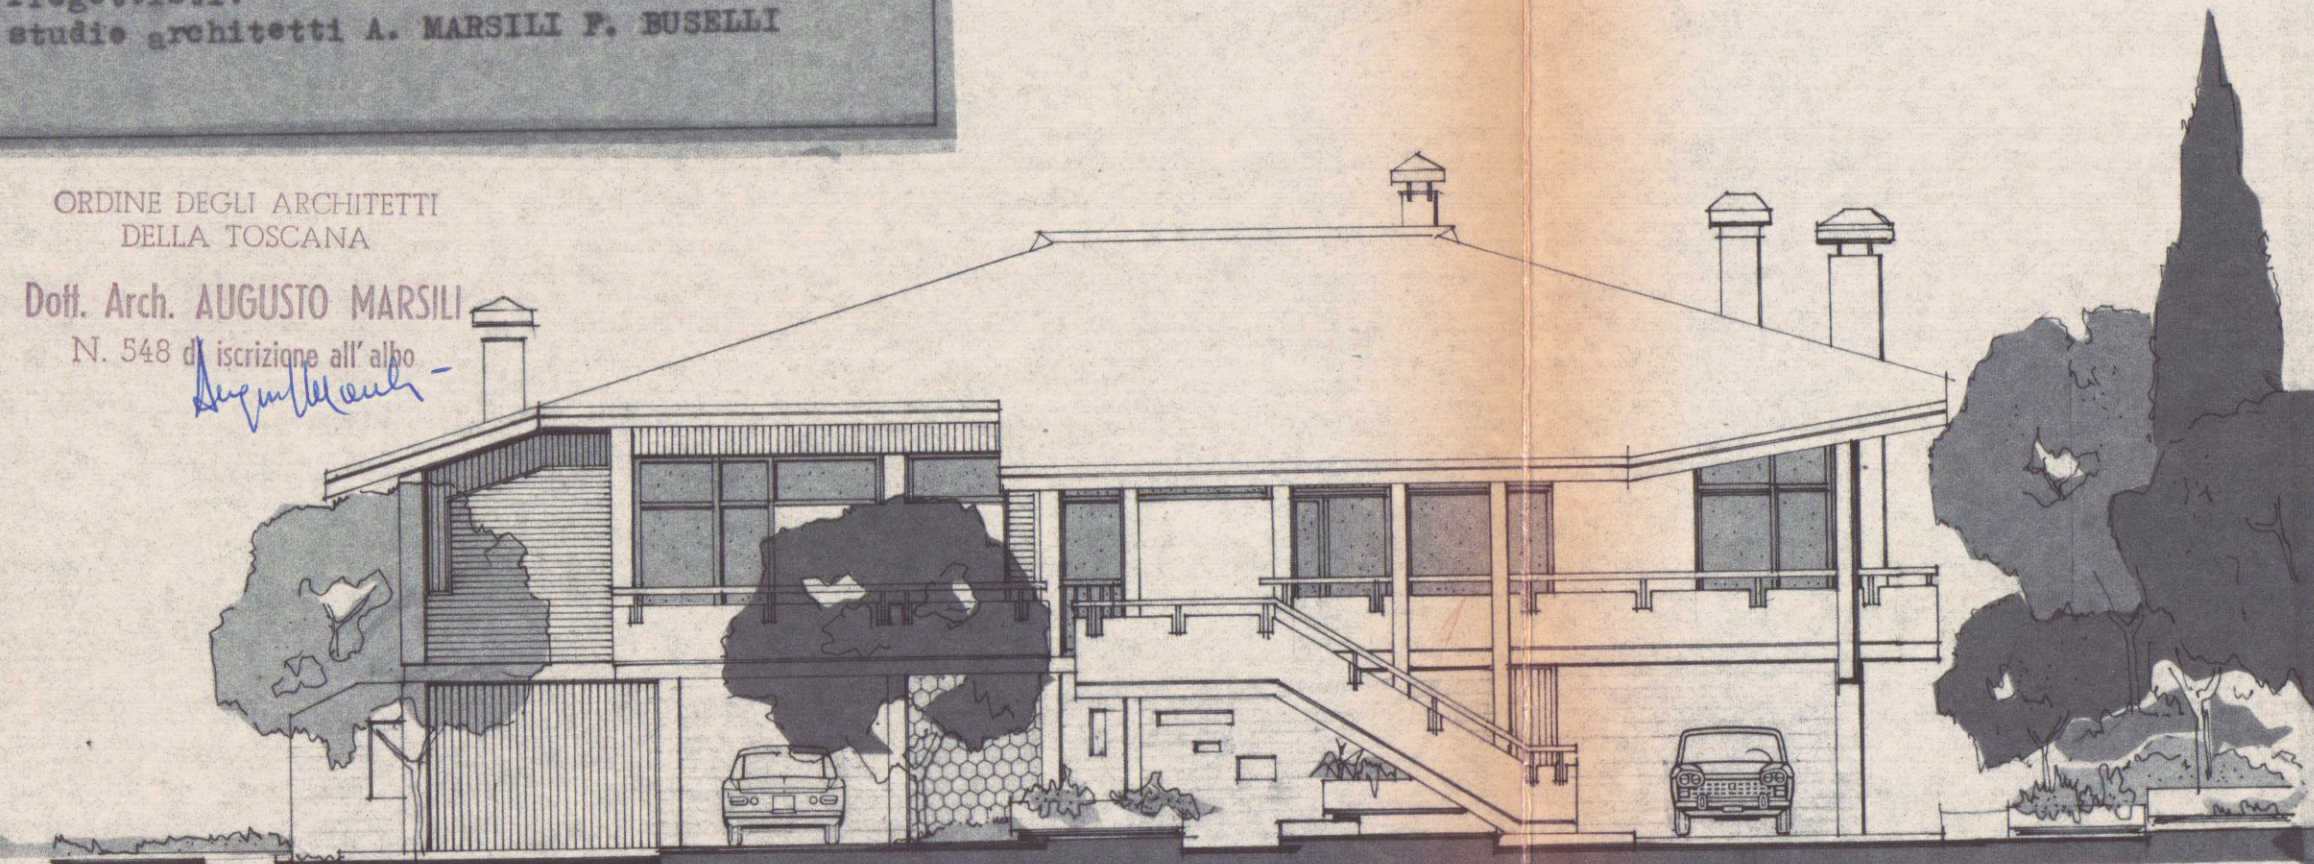


PROSPETTO A

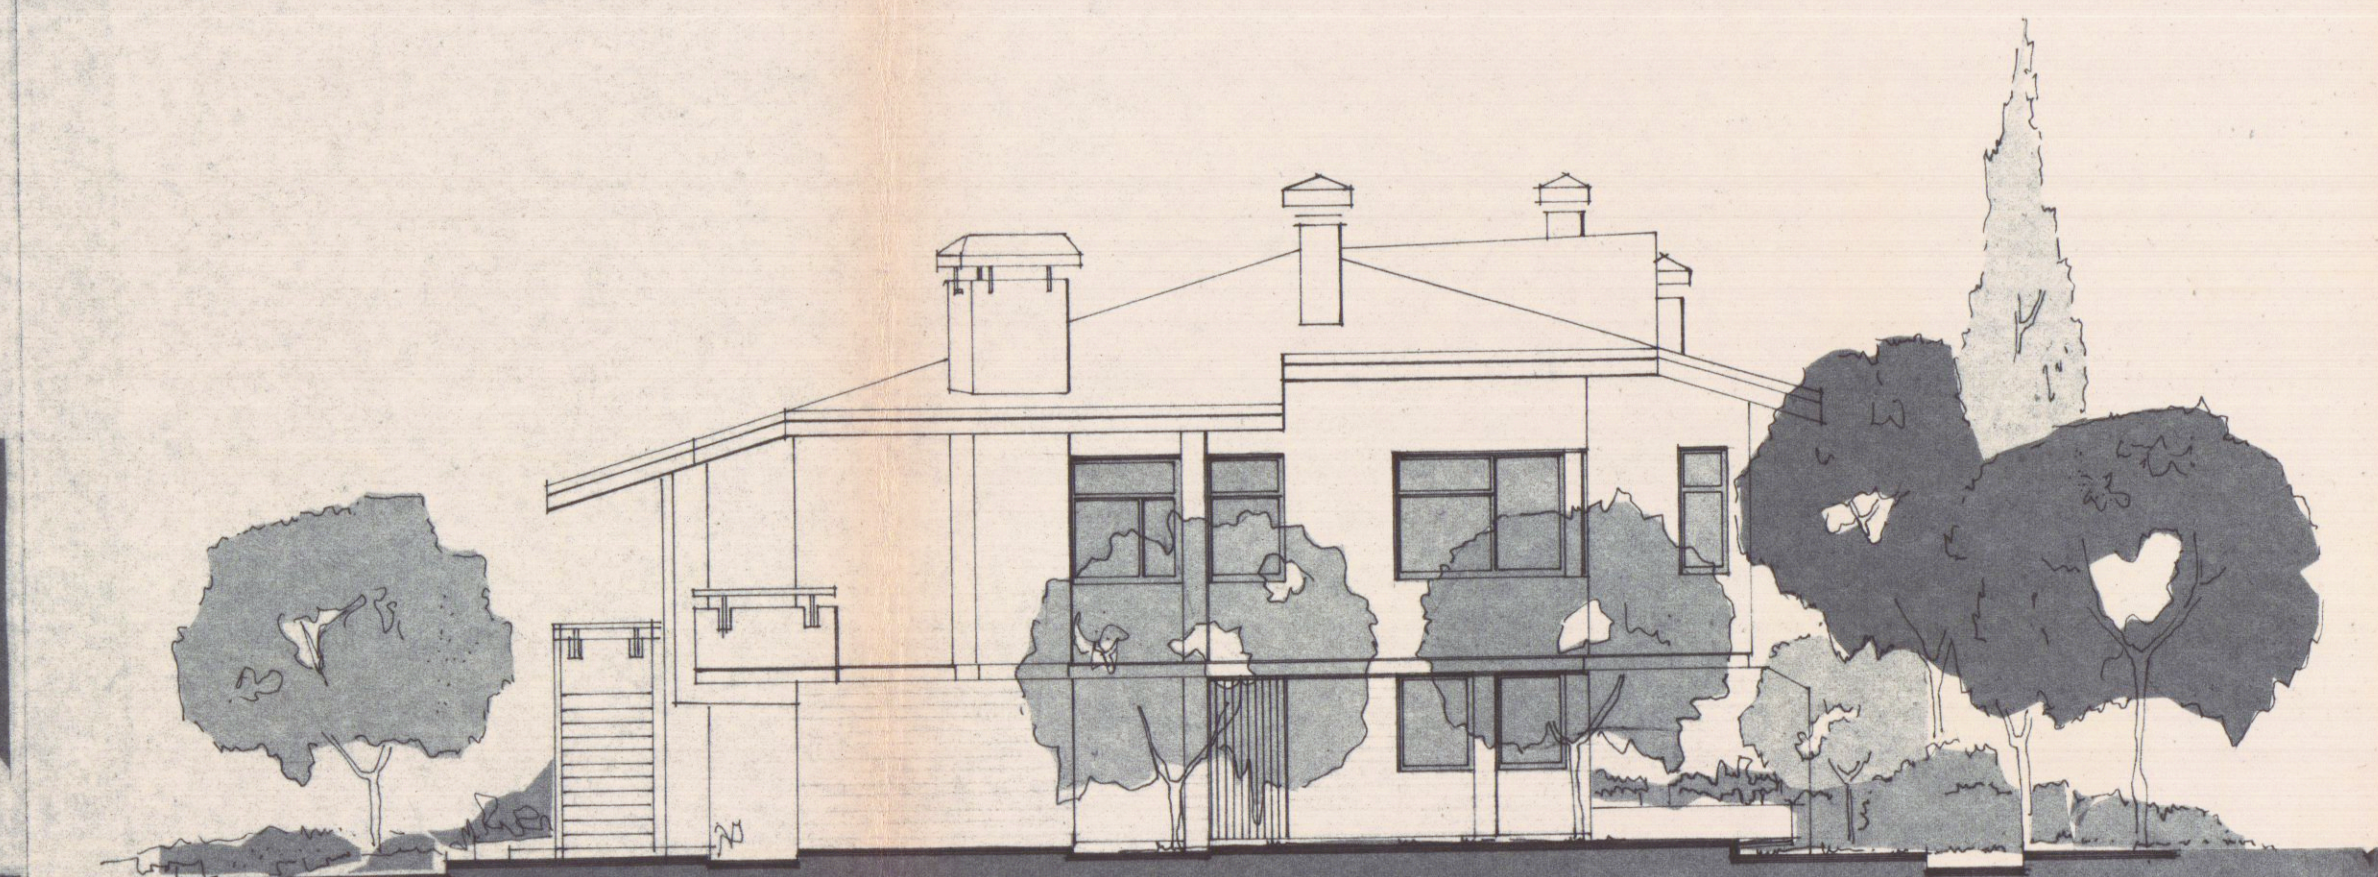


PROSPETTO C

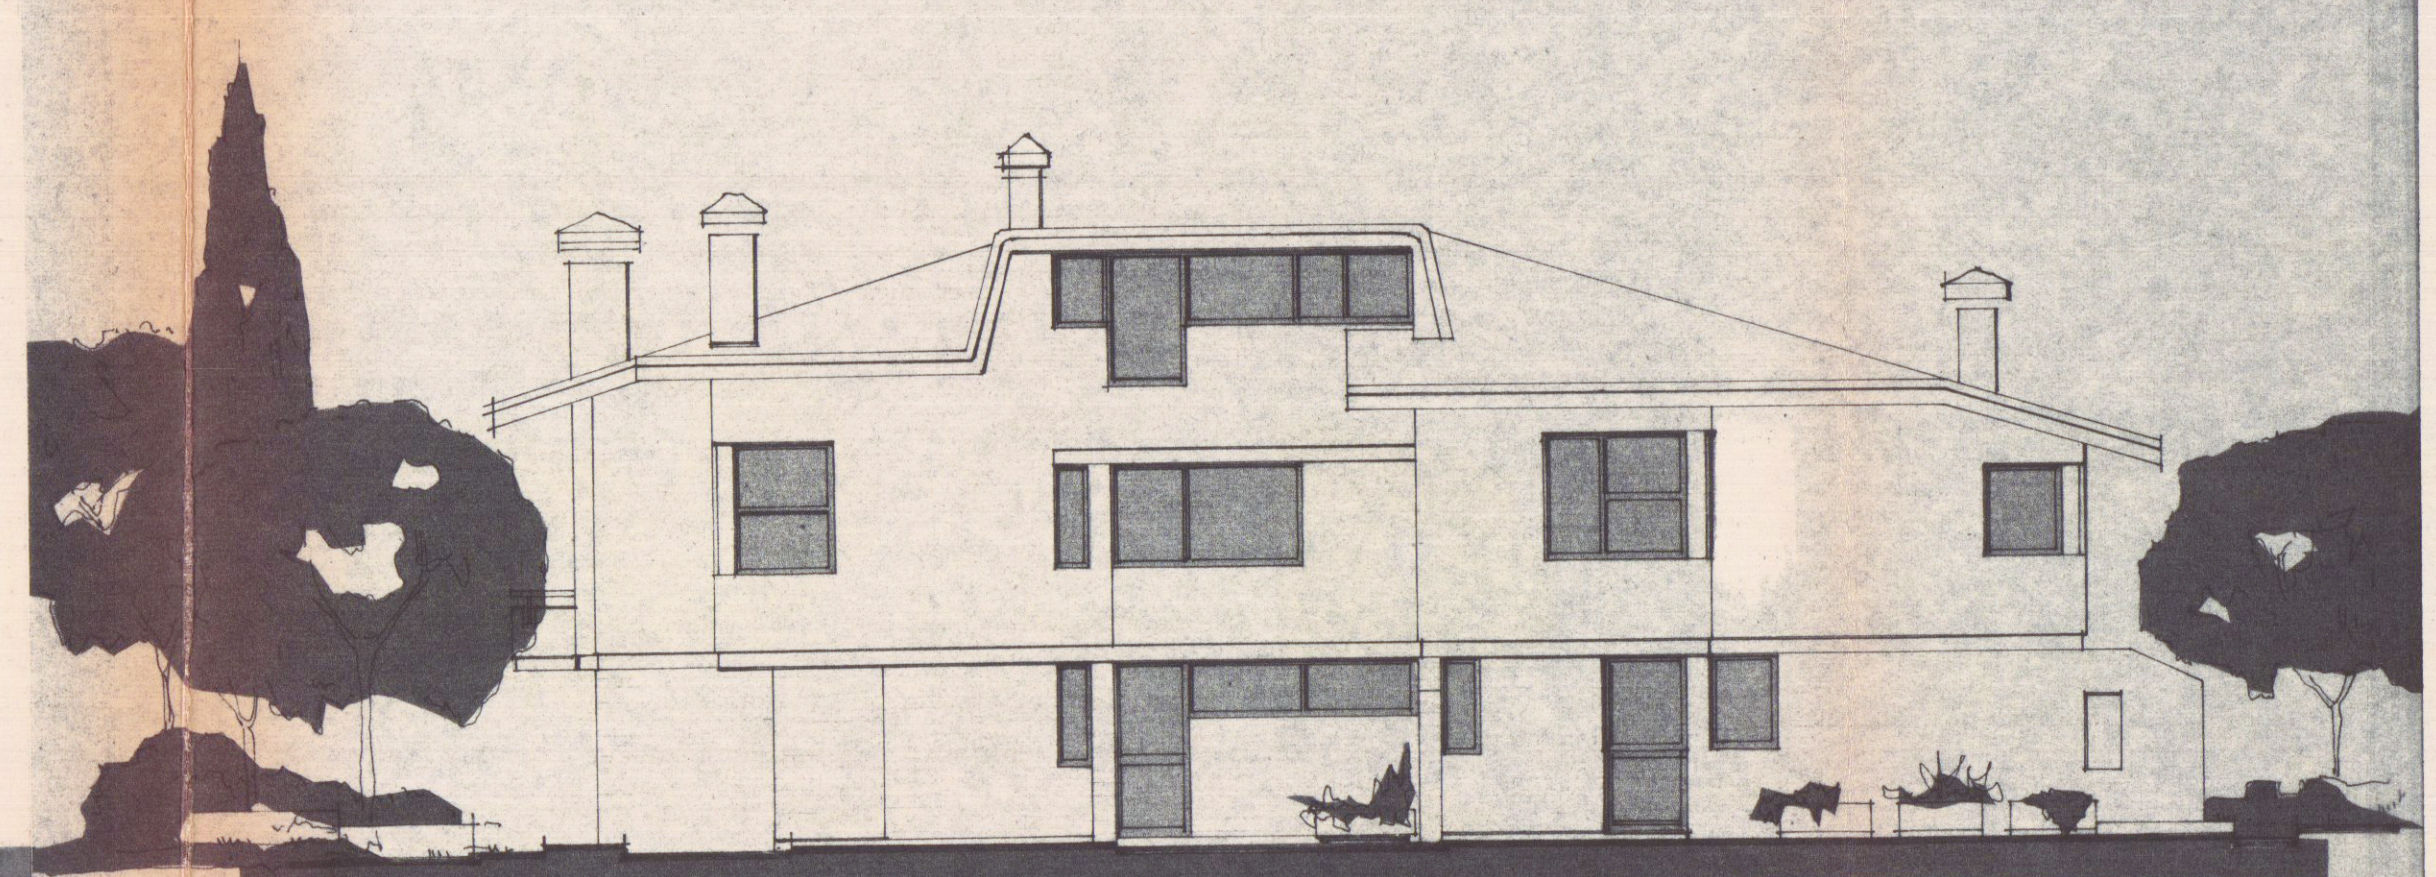

PROSPETTO D

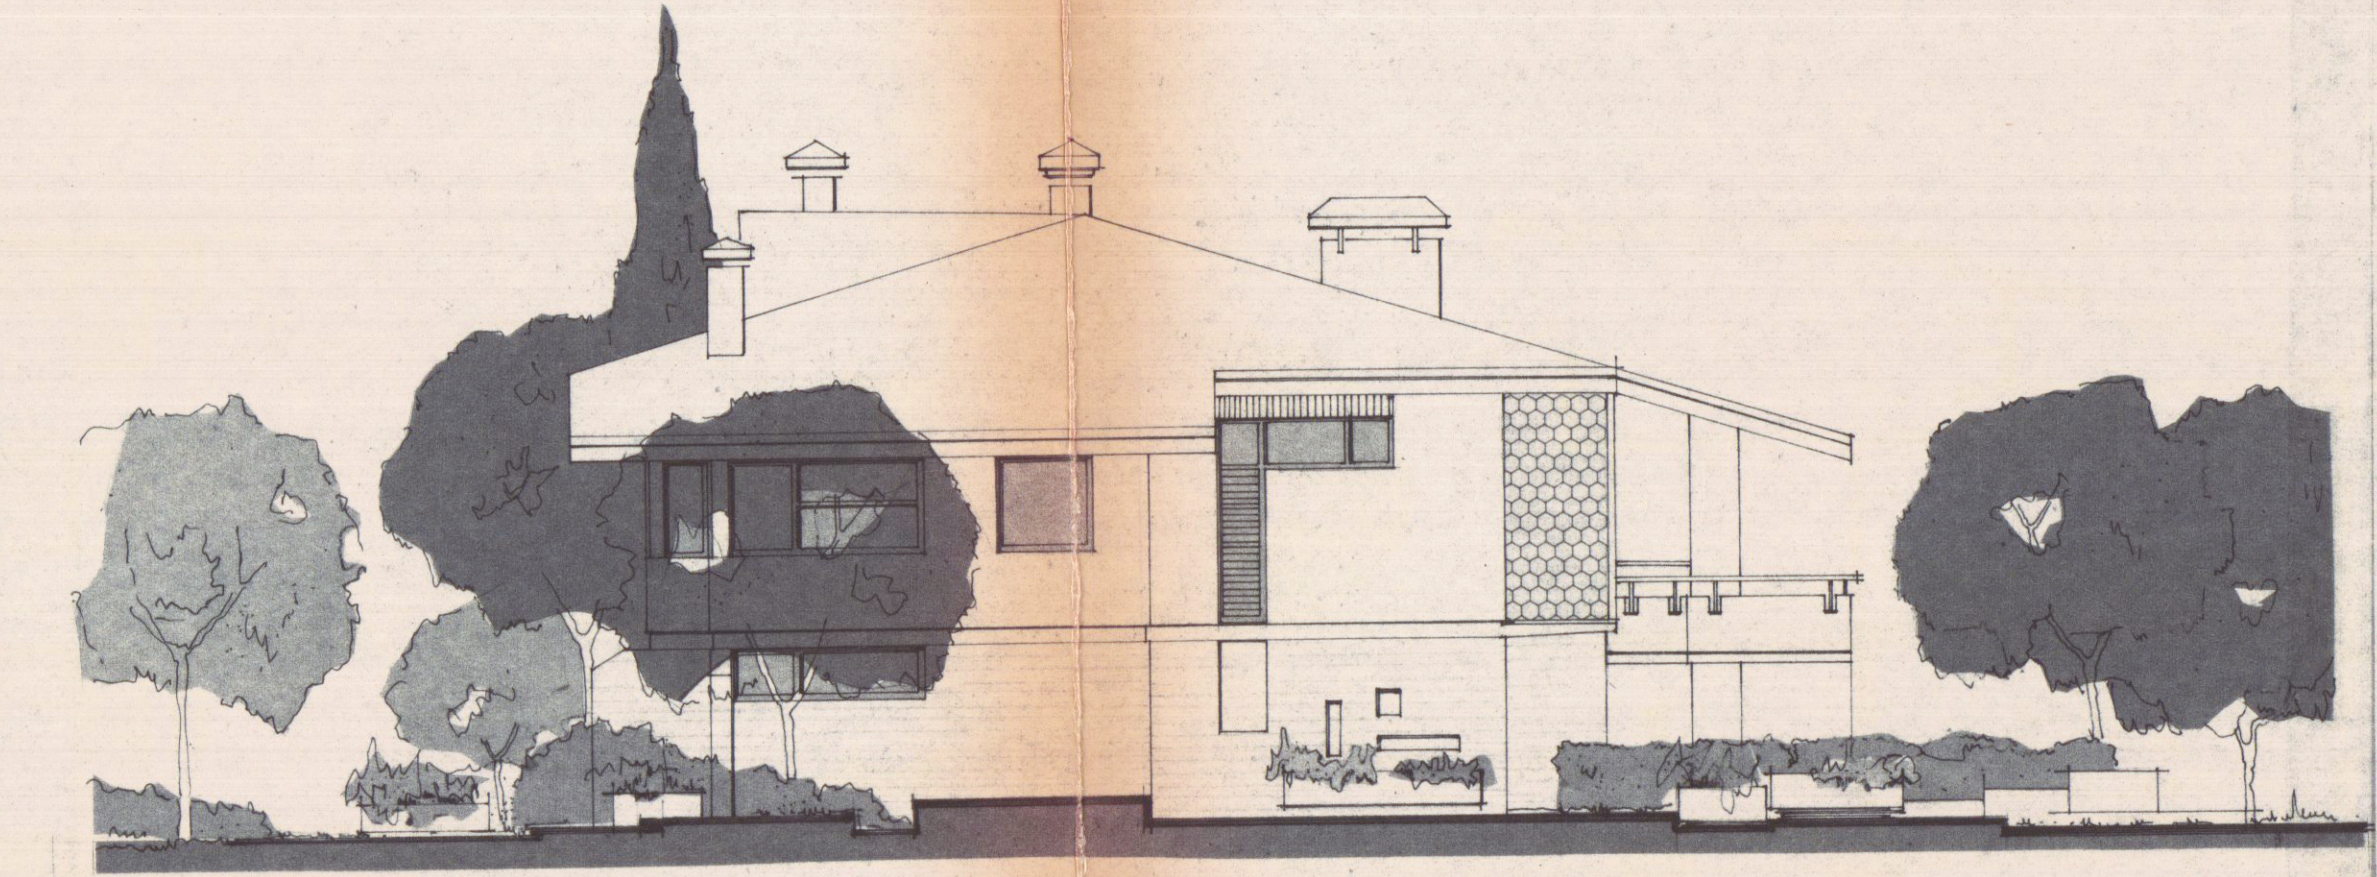

PROSPETTO E

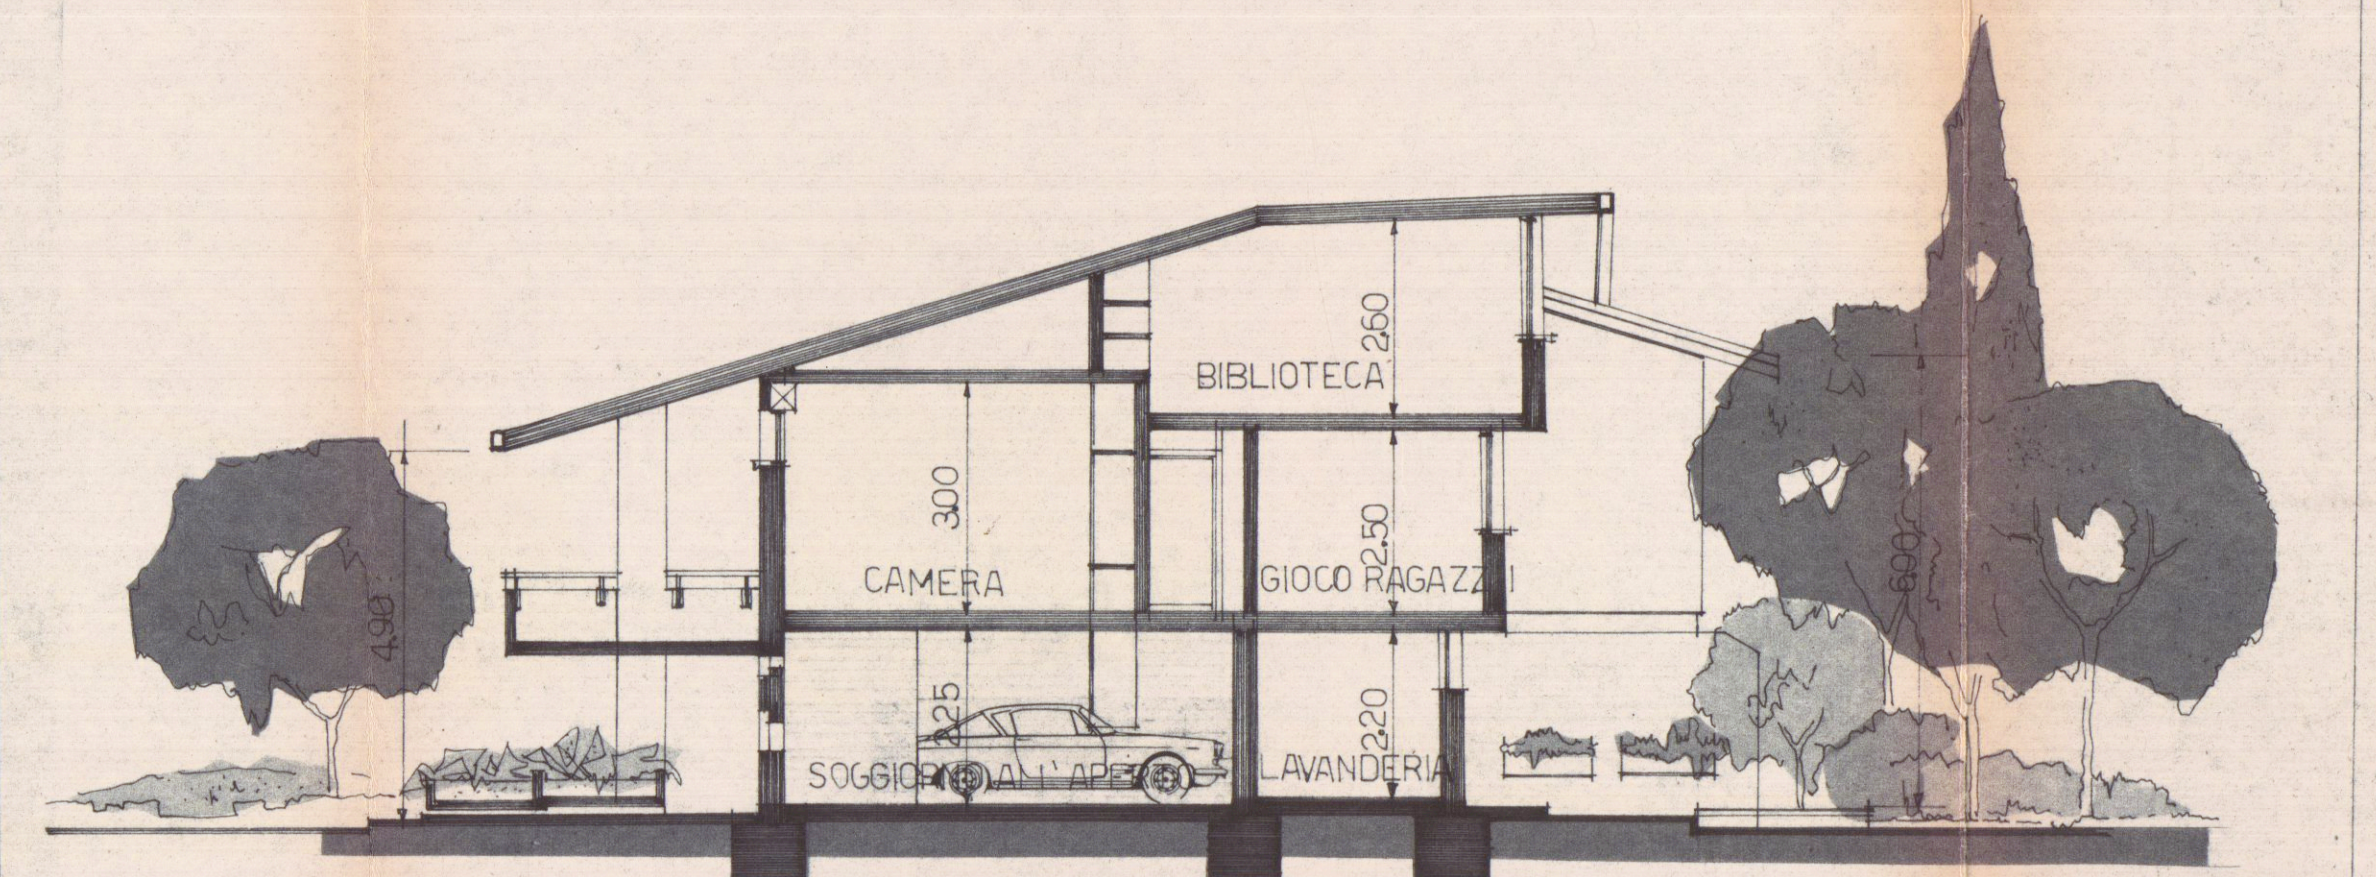

SEZIONE TRASVERSALE A-A'

RINNOVO LICENZA

Approvato dal Sindaco alle condizioni
Indicate nel permesso di costruzione
N. 86 del 19/SET/1970
L'ING. CAPO

UFFICIO URBANISTICO