




DOMANDA DI CONDONO EDILIZIO n. 747

DITTA RIBANI GIUSEPPE

Elaborati in scala 1/100



Estratto di Mappa foglio 51
scala 1/1 000

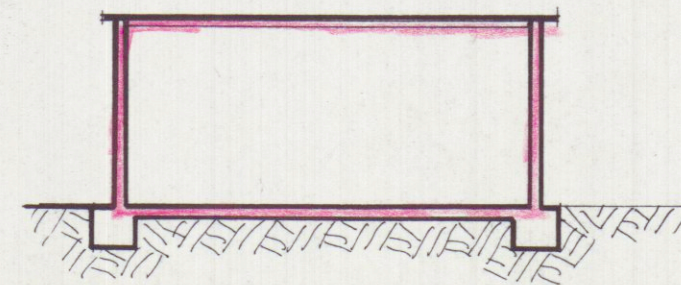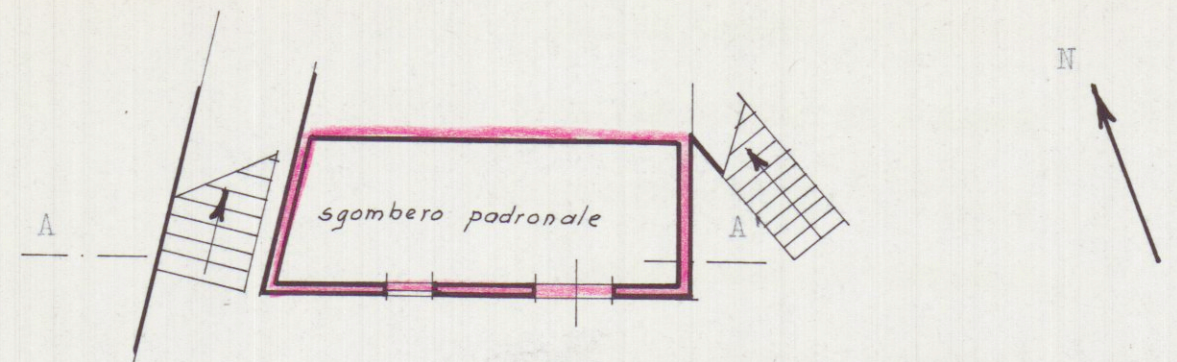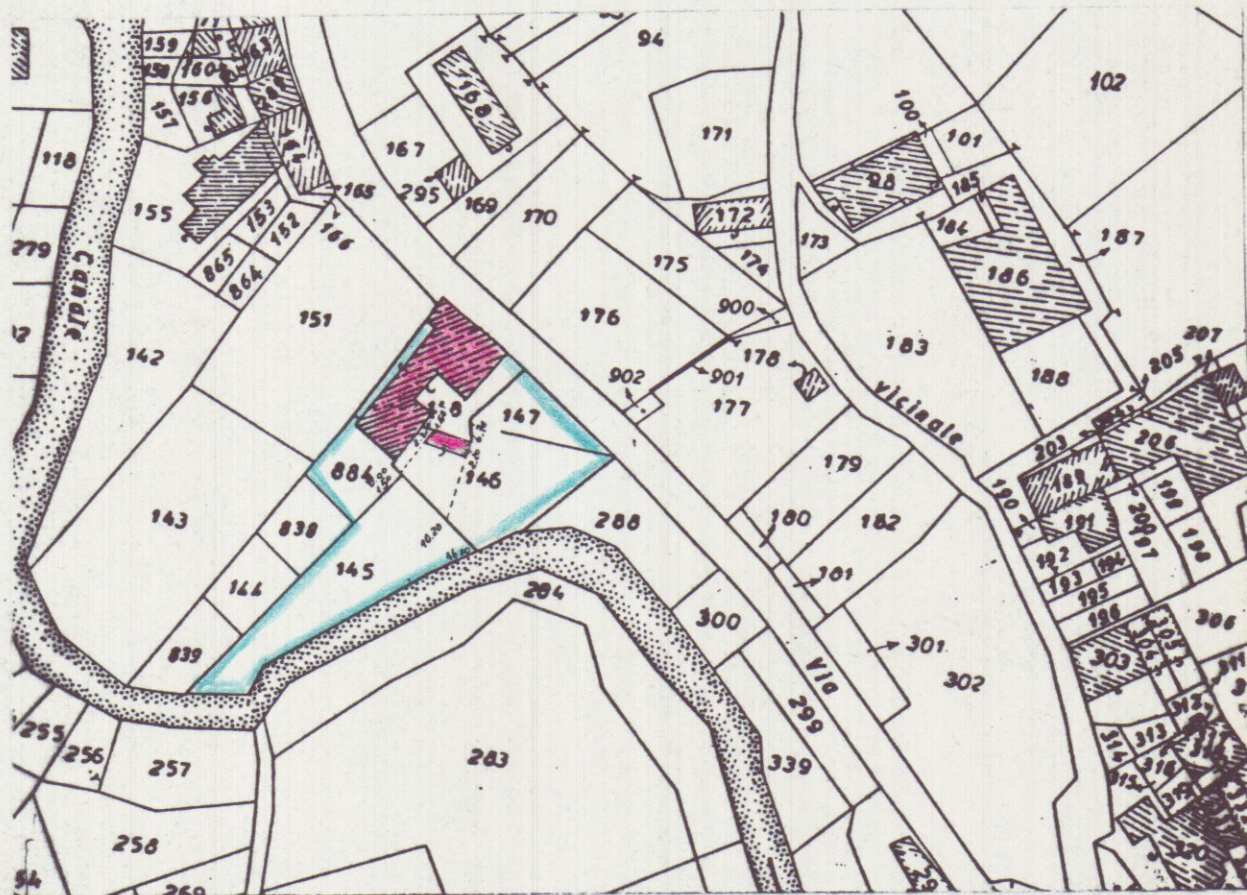

SEZIONE A - A'

PROSPETTO SUD - OVEST

