


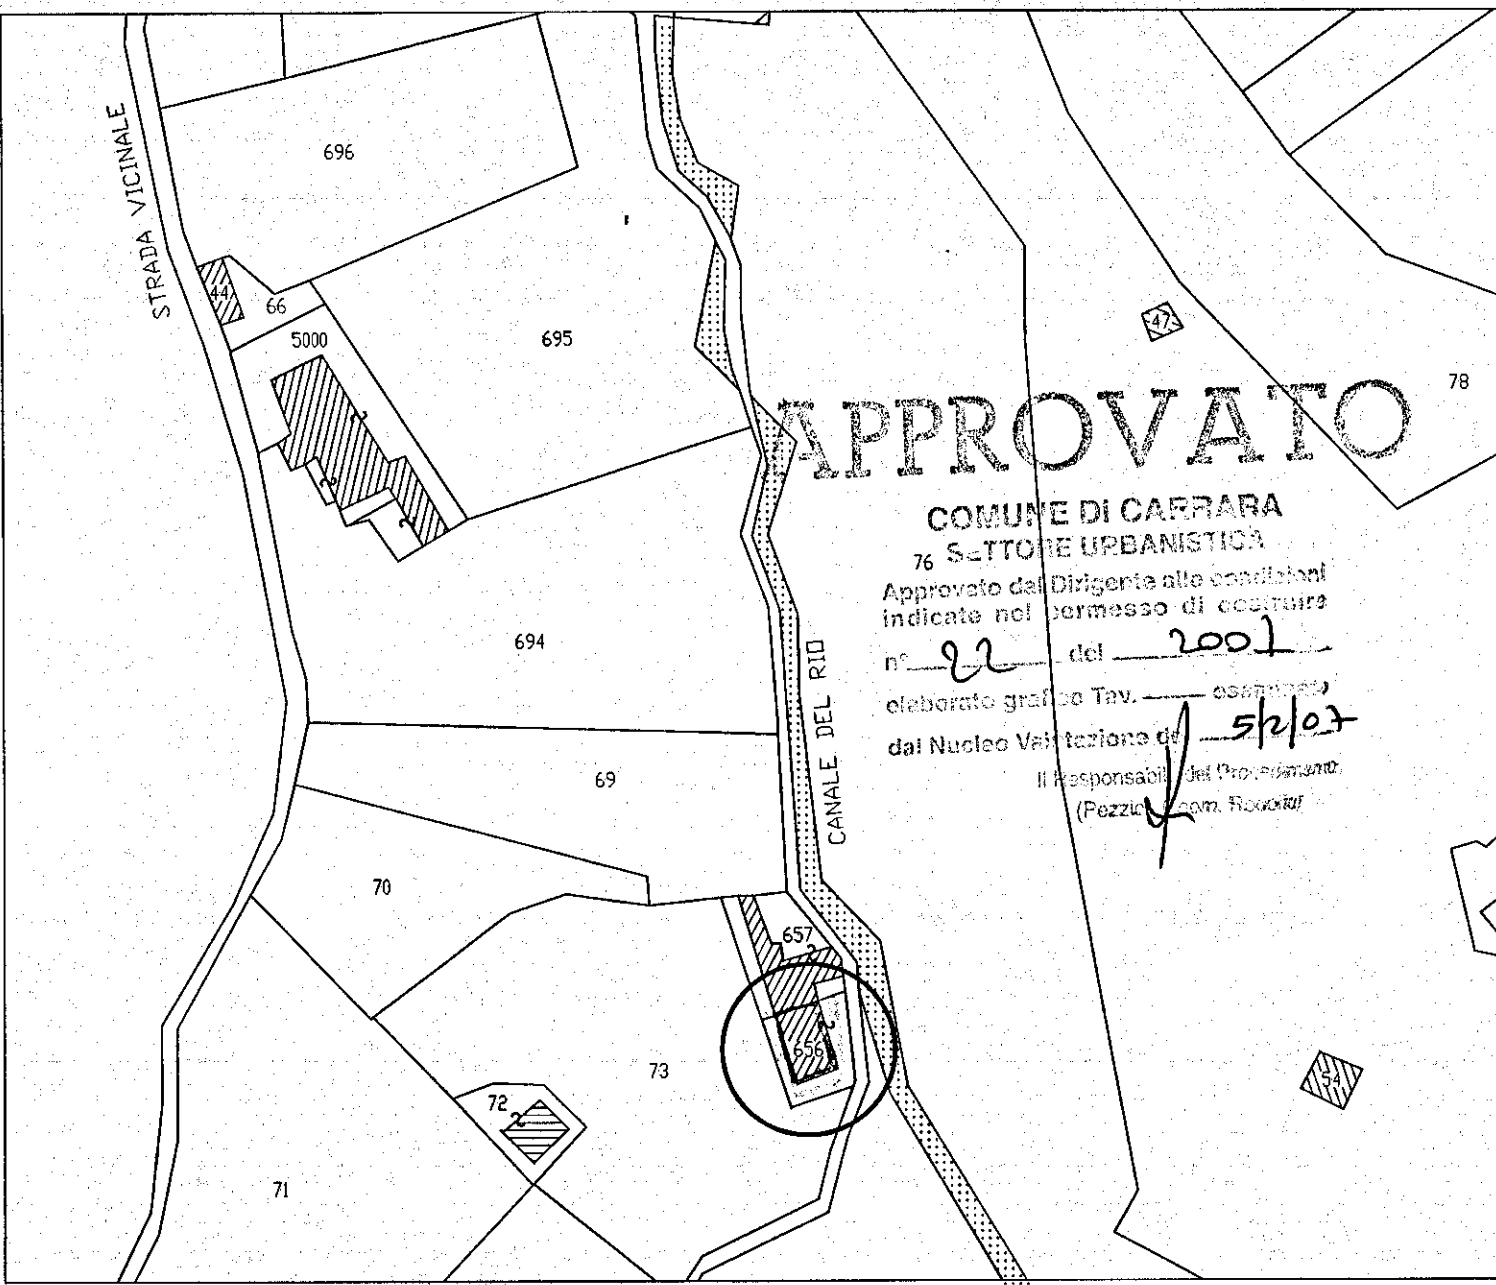

STATO DI PROGETTO

COMUNE DI CARRARA

Fig. 56 Mapp. 656

STUDIO TECNICO : Progettista: Geom. Bruno BERTOLLA

Tav. 2/3

COMMITTENTE : VOLPI MICHELE

DATA 17/11/2006

SCALA 1:100

PROGETTO : Sopraelevazione di soffitta

Dis.

LAVORO : Pianta, Prospetti e Sezione

NUMERO

