


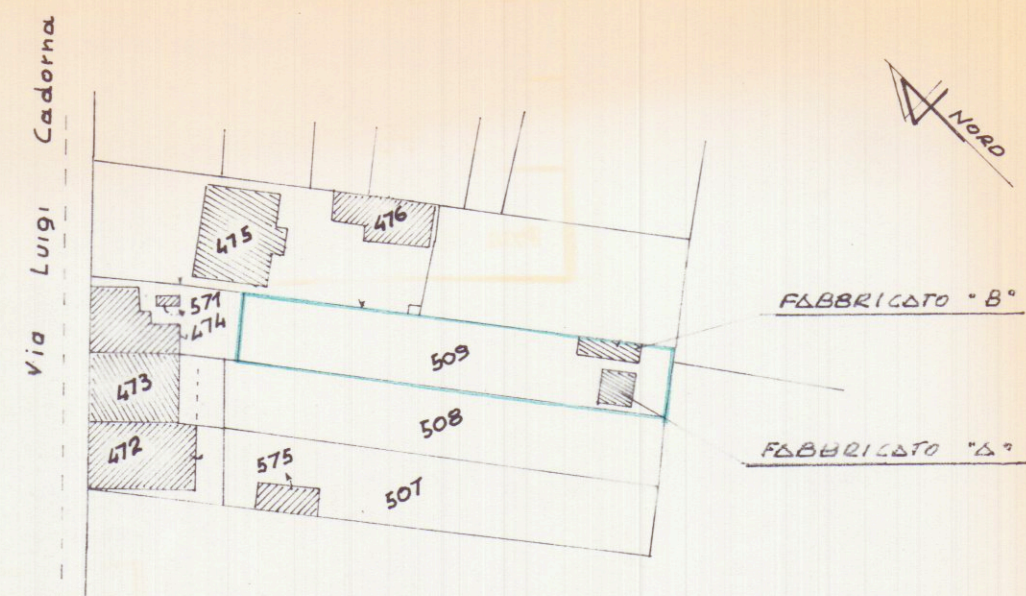


STRALCIO PLANIMETRICO 1:2000
FOGLIO N° 104 MAPPA 509



COMUNE DI CARRARA		UBICAZIONE OPERA Via LUIGI CADORNA MARINA di CARRARA	
lavoro Elaborato Grafico Allegato a Domanda di Sanatoria Edilizia			
mittente CALENDI FRANCESCO		avala Planimetrie Prospetti Sezioni	
scala 1:400	data	progettato	
1:2000			

- PIANTE -

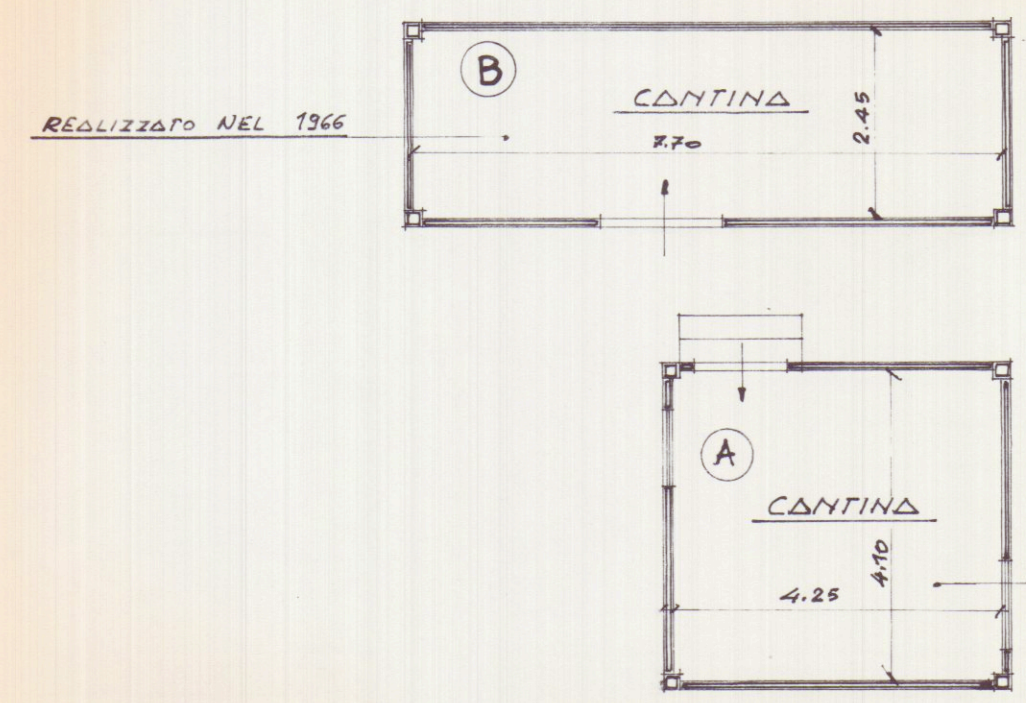


SUPERFICI OPERE REALIZZATE NEL 1966

CONTINUA	2.45 x 7.70 =	mq 18.90
CONTINUA	4.25 x 4.10 =	mq 17.60
TOTALE SUPERFICIE		mq 36.50


VOLUMI OPERE REALIZZATE NEL 1966

CONTINUA	mq 18.90 x 2.50 =	mc 47.25
CONTINUA	mq 17.60 x 3.00 =	mc 52.80
TOTALE VOLUME		mc 100.00

- FABBRICATO "A" -

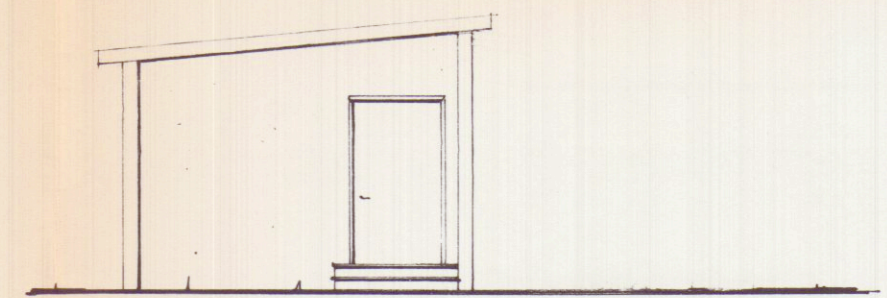


- PROSPETTO NORD -

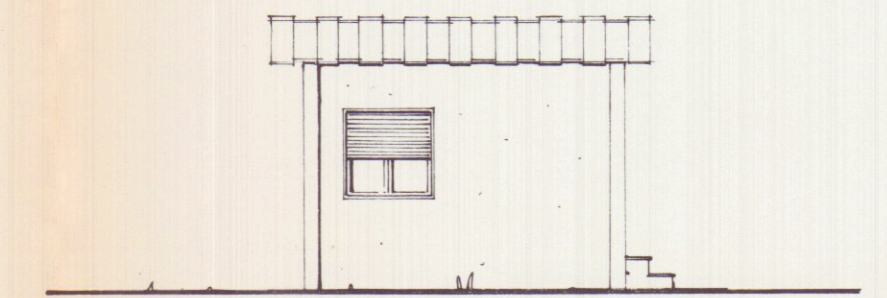

- PROSPETTO EST -




- PROSPETTO OVEST -

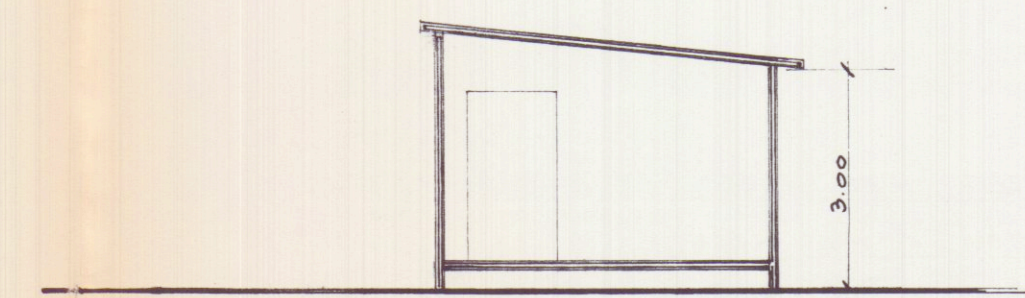


- SEZIONE A-A -


- FABBRICATO "B" -

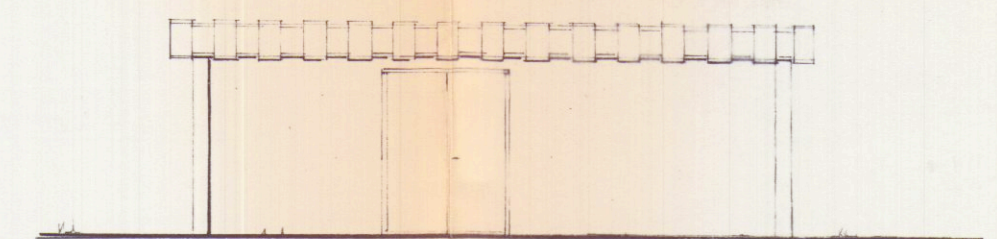


- PROSPETTO SUD -

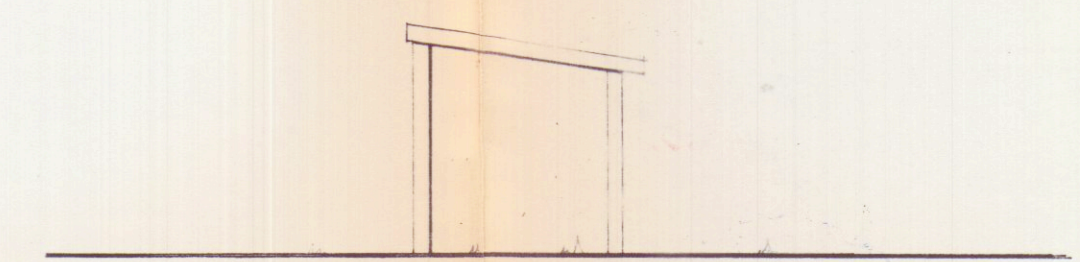

- PROSPETTO OVEST -

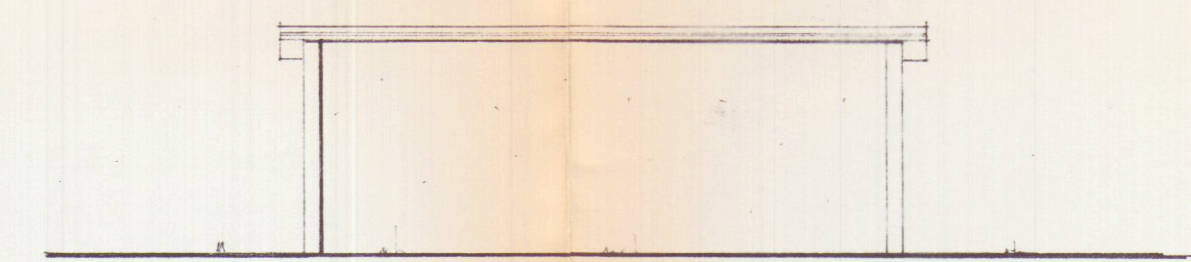

- PROSPETTO NORD -

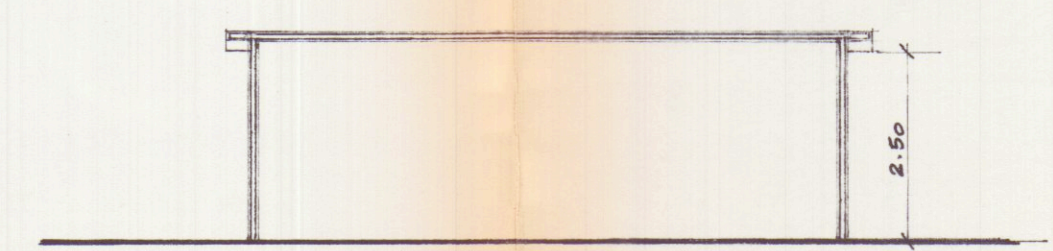

- SEZIONE B-B -