


T

PROGETTO DI UN
FABBRICATO

DI CIVILE ABITAZIONE

DA EDIFICARSI IN VIA BASSAGDANDE

MADINA DI CARRARA

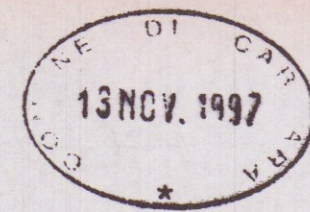


PROPRIETÀ:

MENCONI MINERVA LANGIOLINA

IL PROGETTISTA:


Dott. Arch. ATTILIO DANI
Elaborato allegato alla denuncia presentata
 al sensi della Legge n. 64/1974 - L.R. 58/1982
 e Legge n. 486/1971 - Pratica S. n. ...
 Massa, 11 ... 8 AGO. 1997

SEZIONI

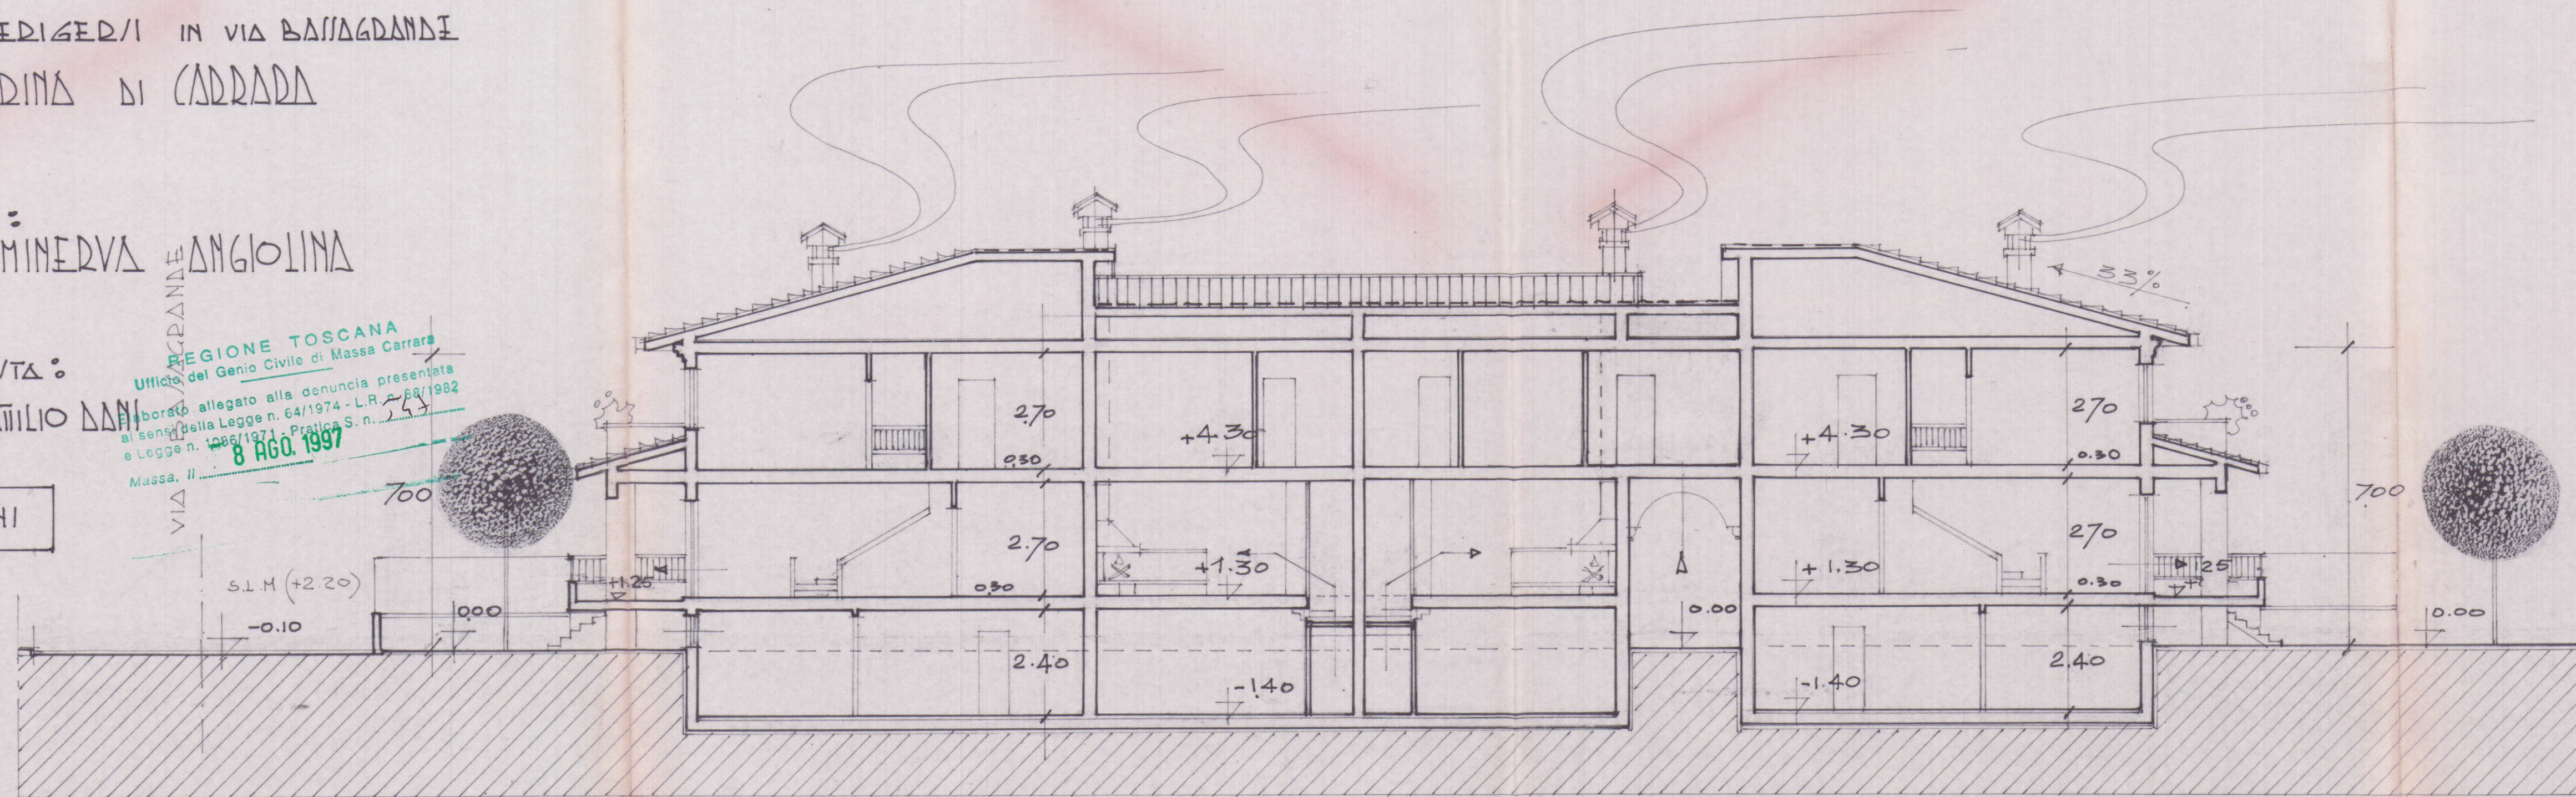

SEZIONE A-A

Scala 1:100

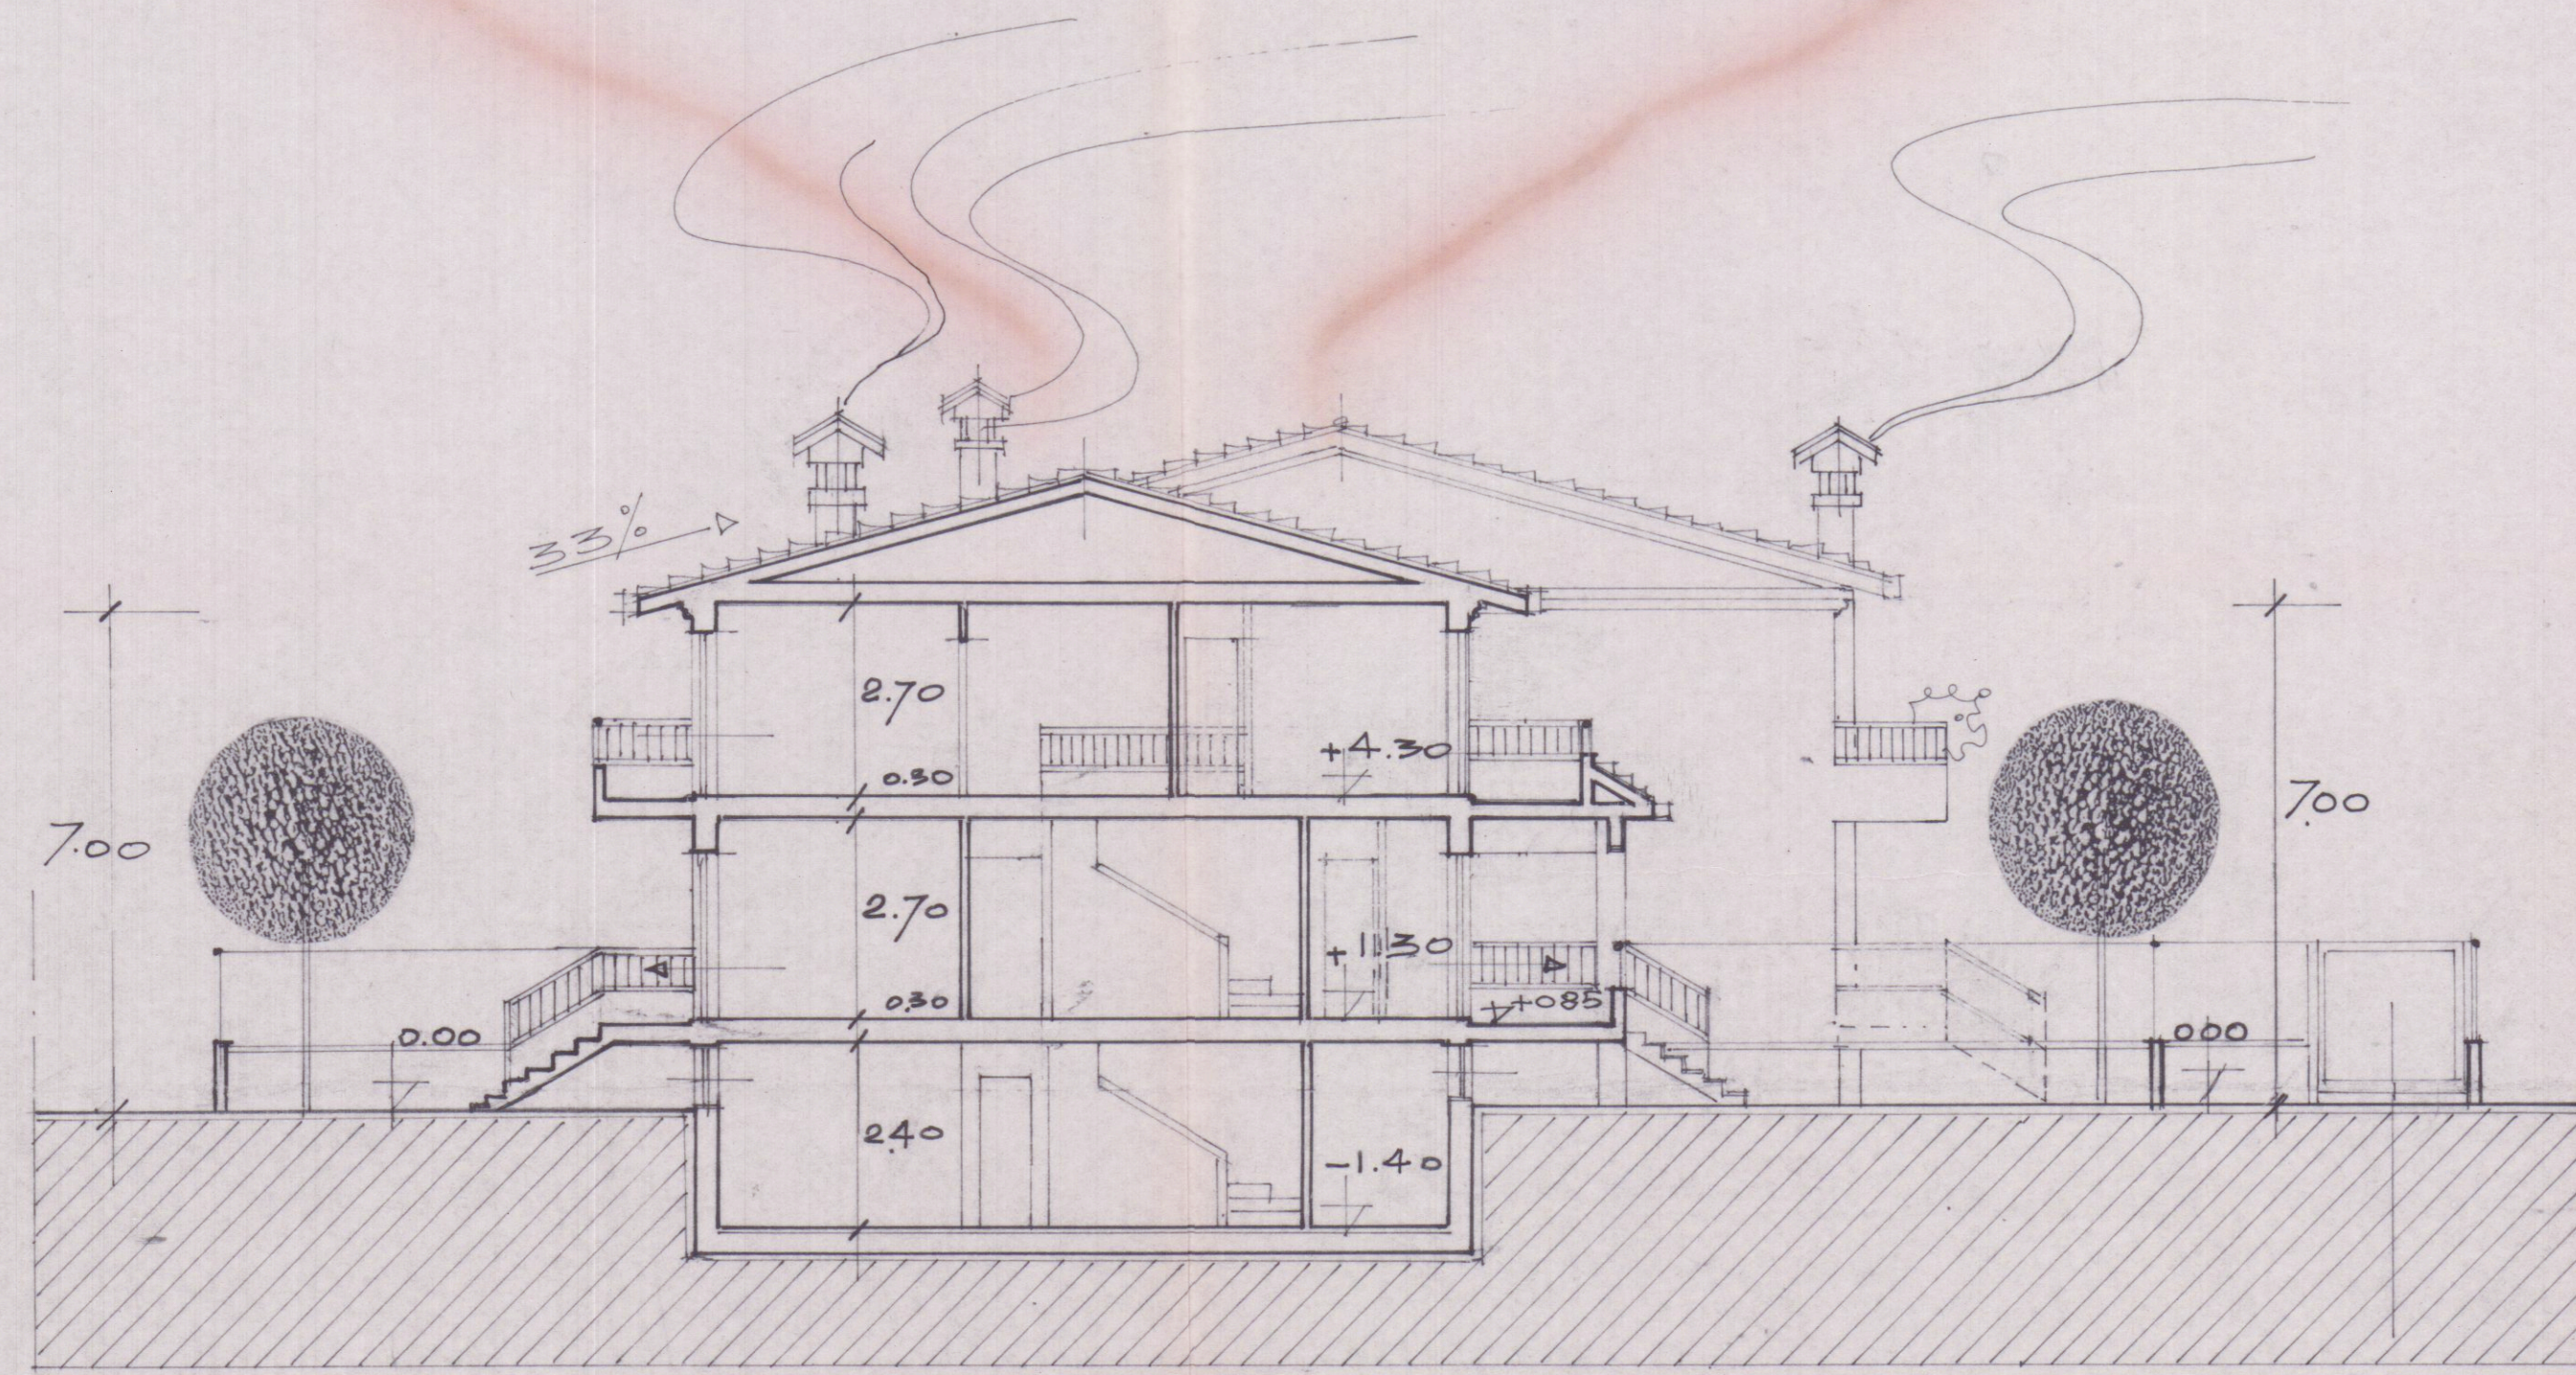

SEZIONE B-B