



Dott. FILIPPO MENCONI - ARCHITETTO

M. di CARRARA via C. Colombo 11 tel. 631854
CARRARA via M.D'Azeglio 3 tel. 70535

c.f. MNC FPP 61007 8832V
partita I.V.A. 00673350450

Consorzio CO.SV.A.P. - CONFARTIGIANATO

Area ex Fibronit Nazzano - Carrara

Progetto di edificio
artigianale - industriale

Riutilizzo di area
industriale dismessa

2

Prospetti

Luglio 2004

1100

Edificio I

VARIANTE



Architetto
MENCONI
Filippo

CO.SV.A.P. s.c.c. r.l.
presidente
Ezio De Biasi

APPROVATO

COMUNE DI CARRARA
SETTORE URBANISTICA
RICHIESTA PARERE S.U.A.P. PROT. N. _____ DEL _____
ELABORATO GRAFICO RILEGATO AL PARERE DEL _____
Il Responsabile del procedimento
(firma)


COMUNE DI CARRARA
23 SET. 2004




Prospetto lato Massa



Prospetto lato Carrara

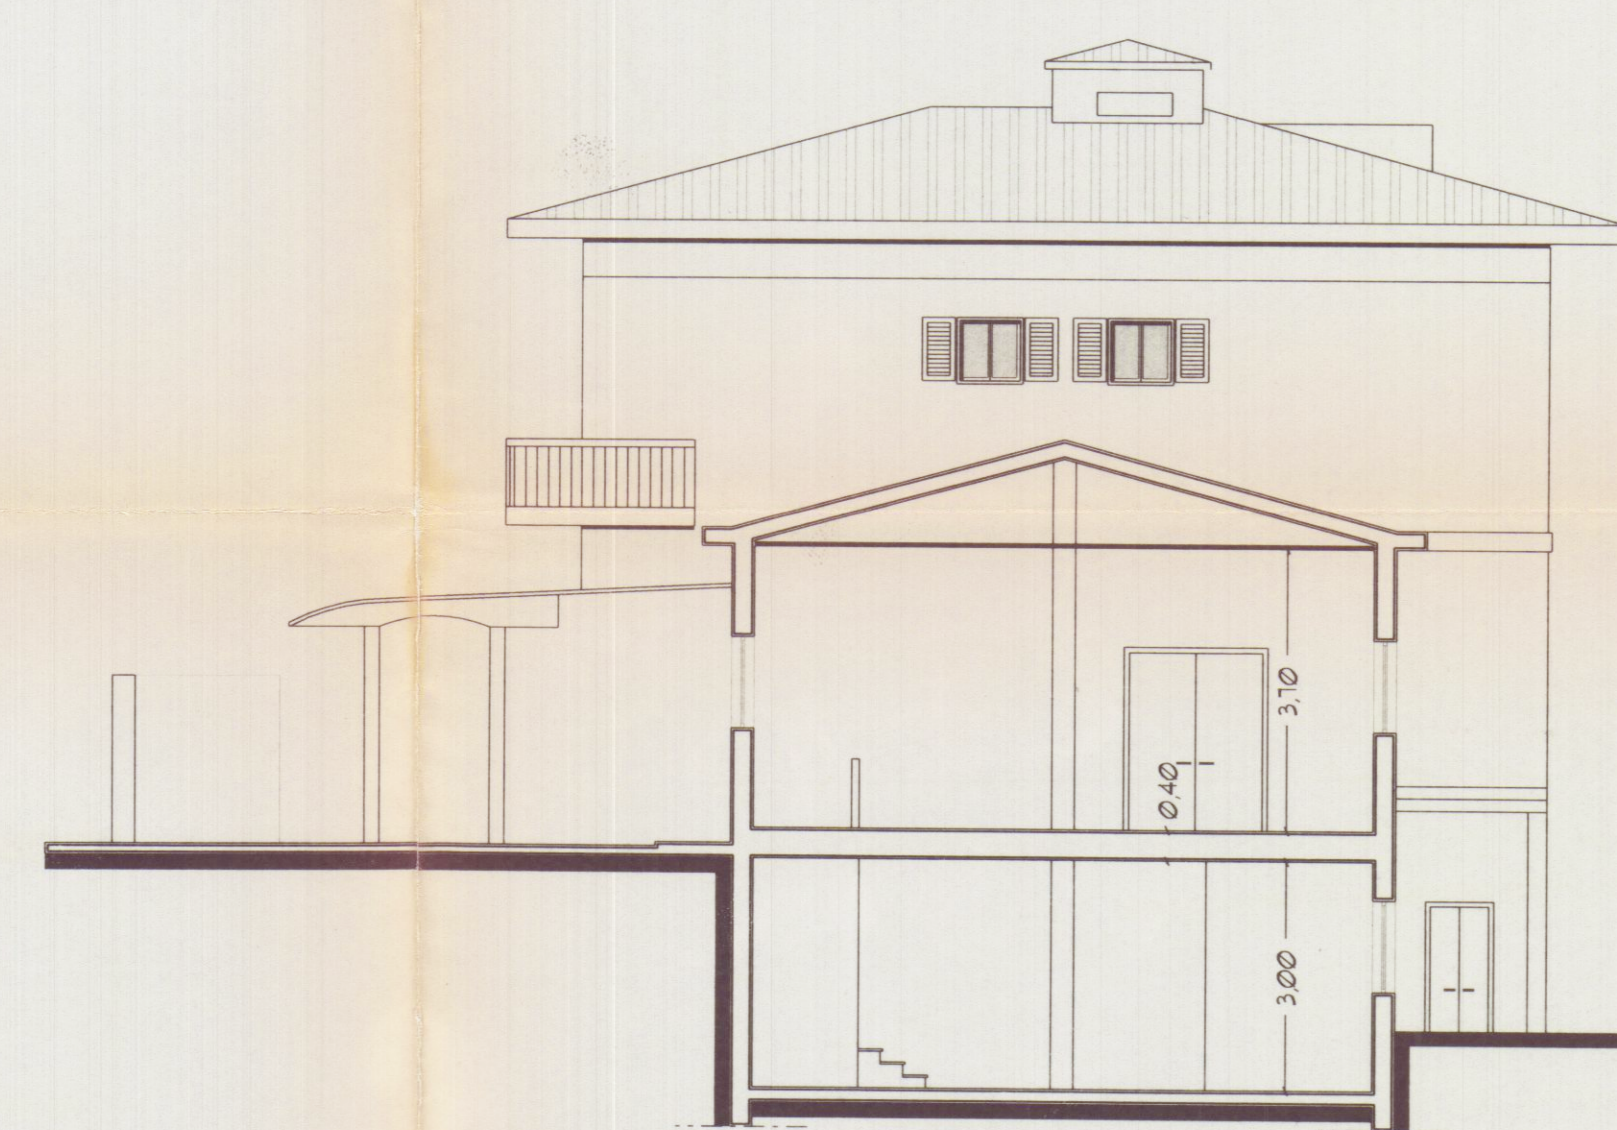

sezione trasversale

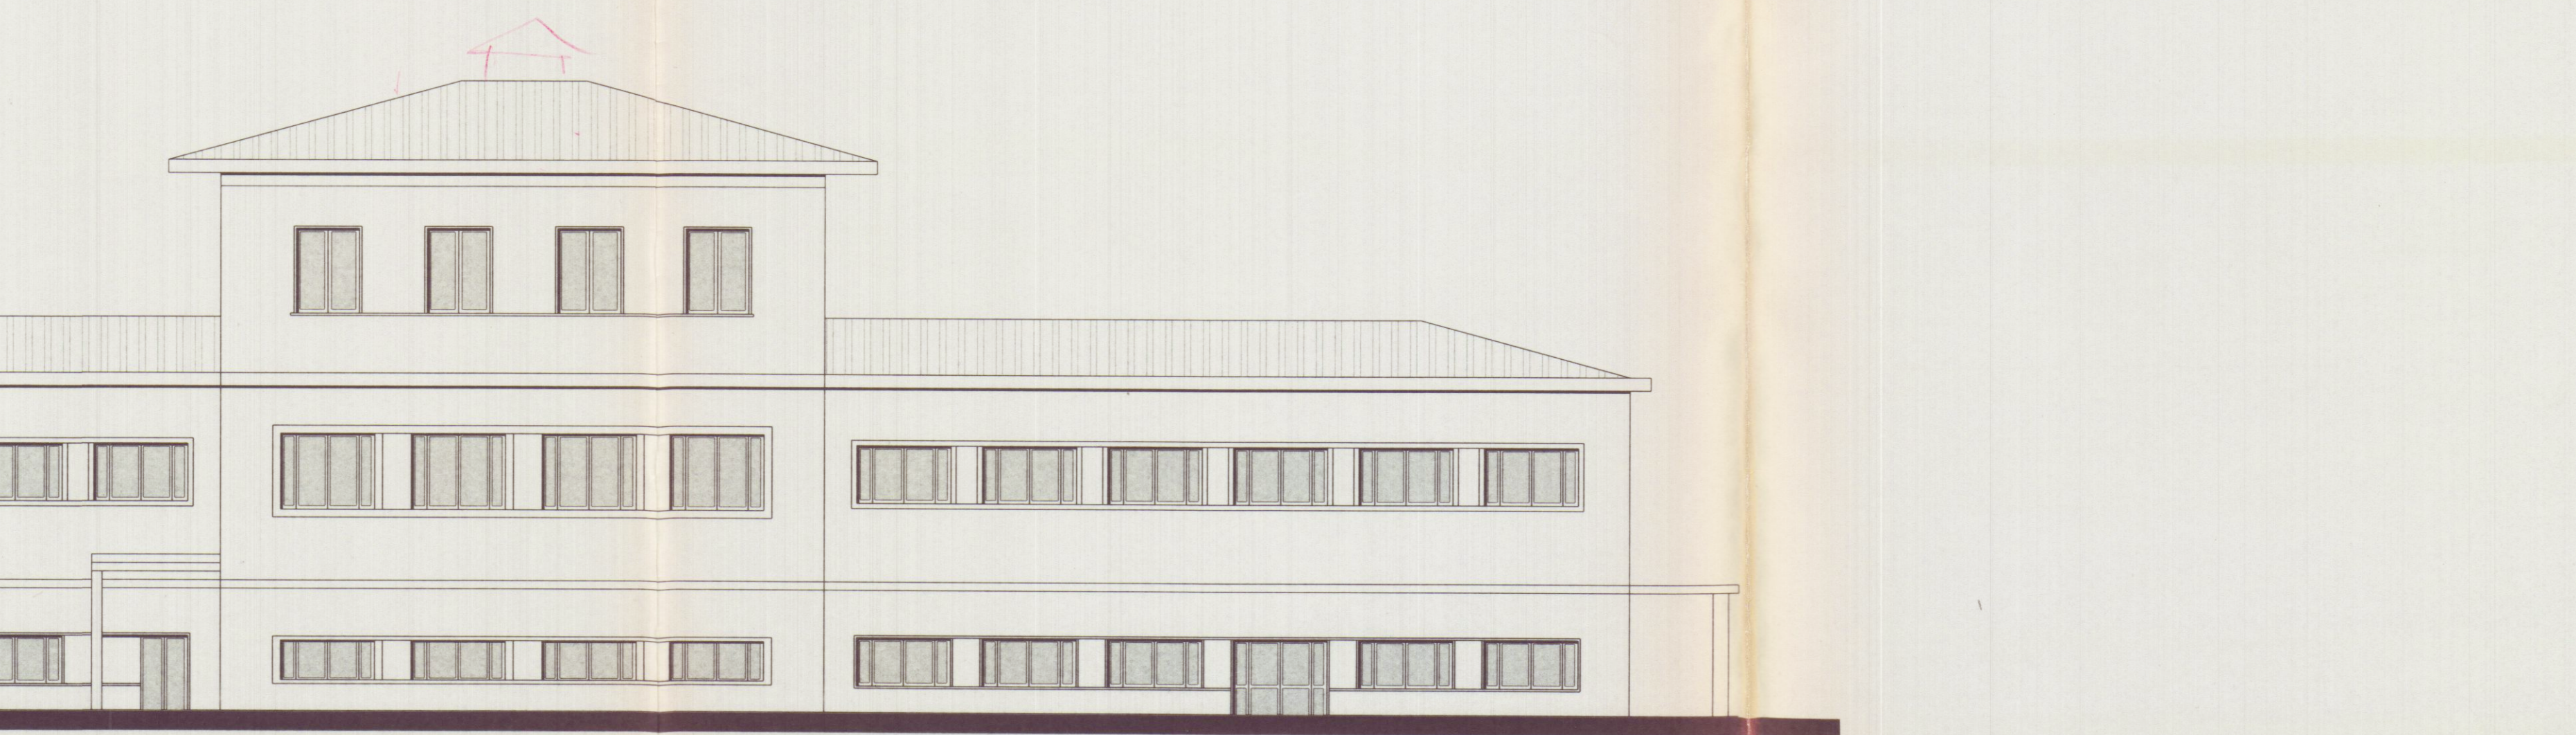

Prospetto mare