

30 LUG. 1968

3

VARIANTE

RAPP. 1:100

PIANTA 2^a E 3^a PIANO

DOTT. ARCH. E. BIENAIMÉ

±0.00

B3


Approvato dal Sindaco alle condizioni
Indicate nel permesso di costruzione
N° _____ del 21 AGO. 1968

L'ING. CAPO

APPROVATO

CONTROLLATO
IN 22/100

21 AGO. 1968

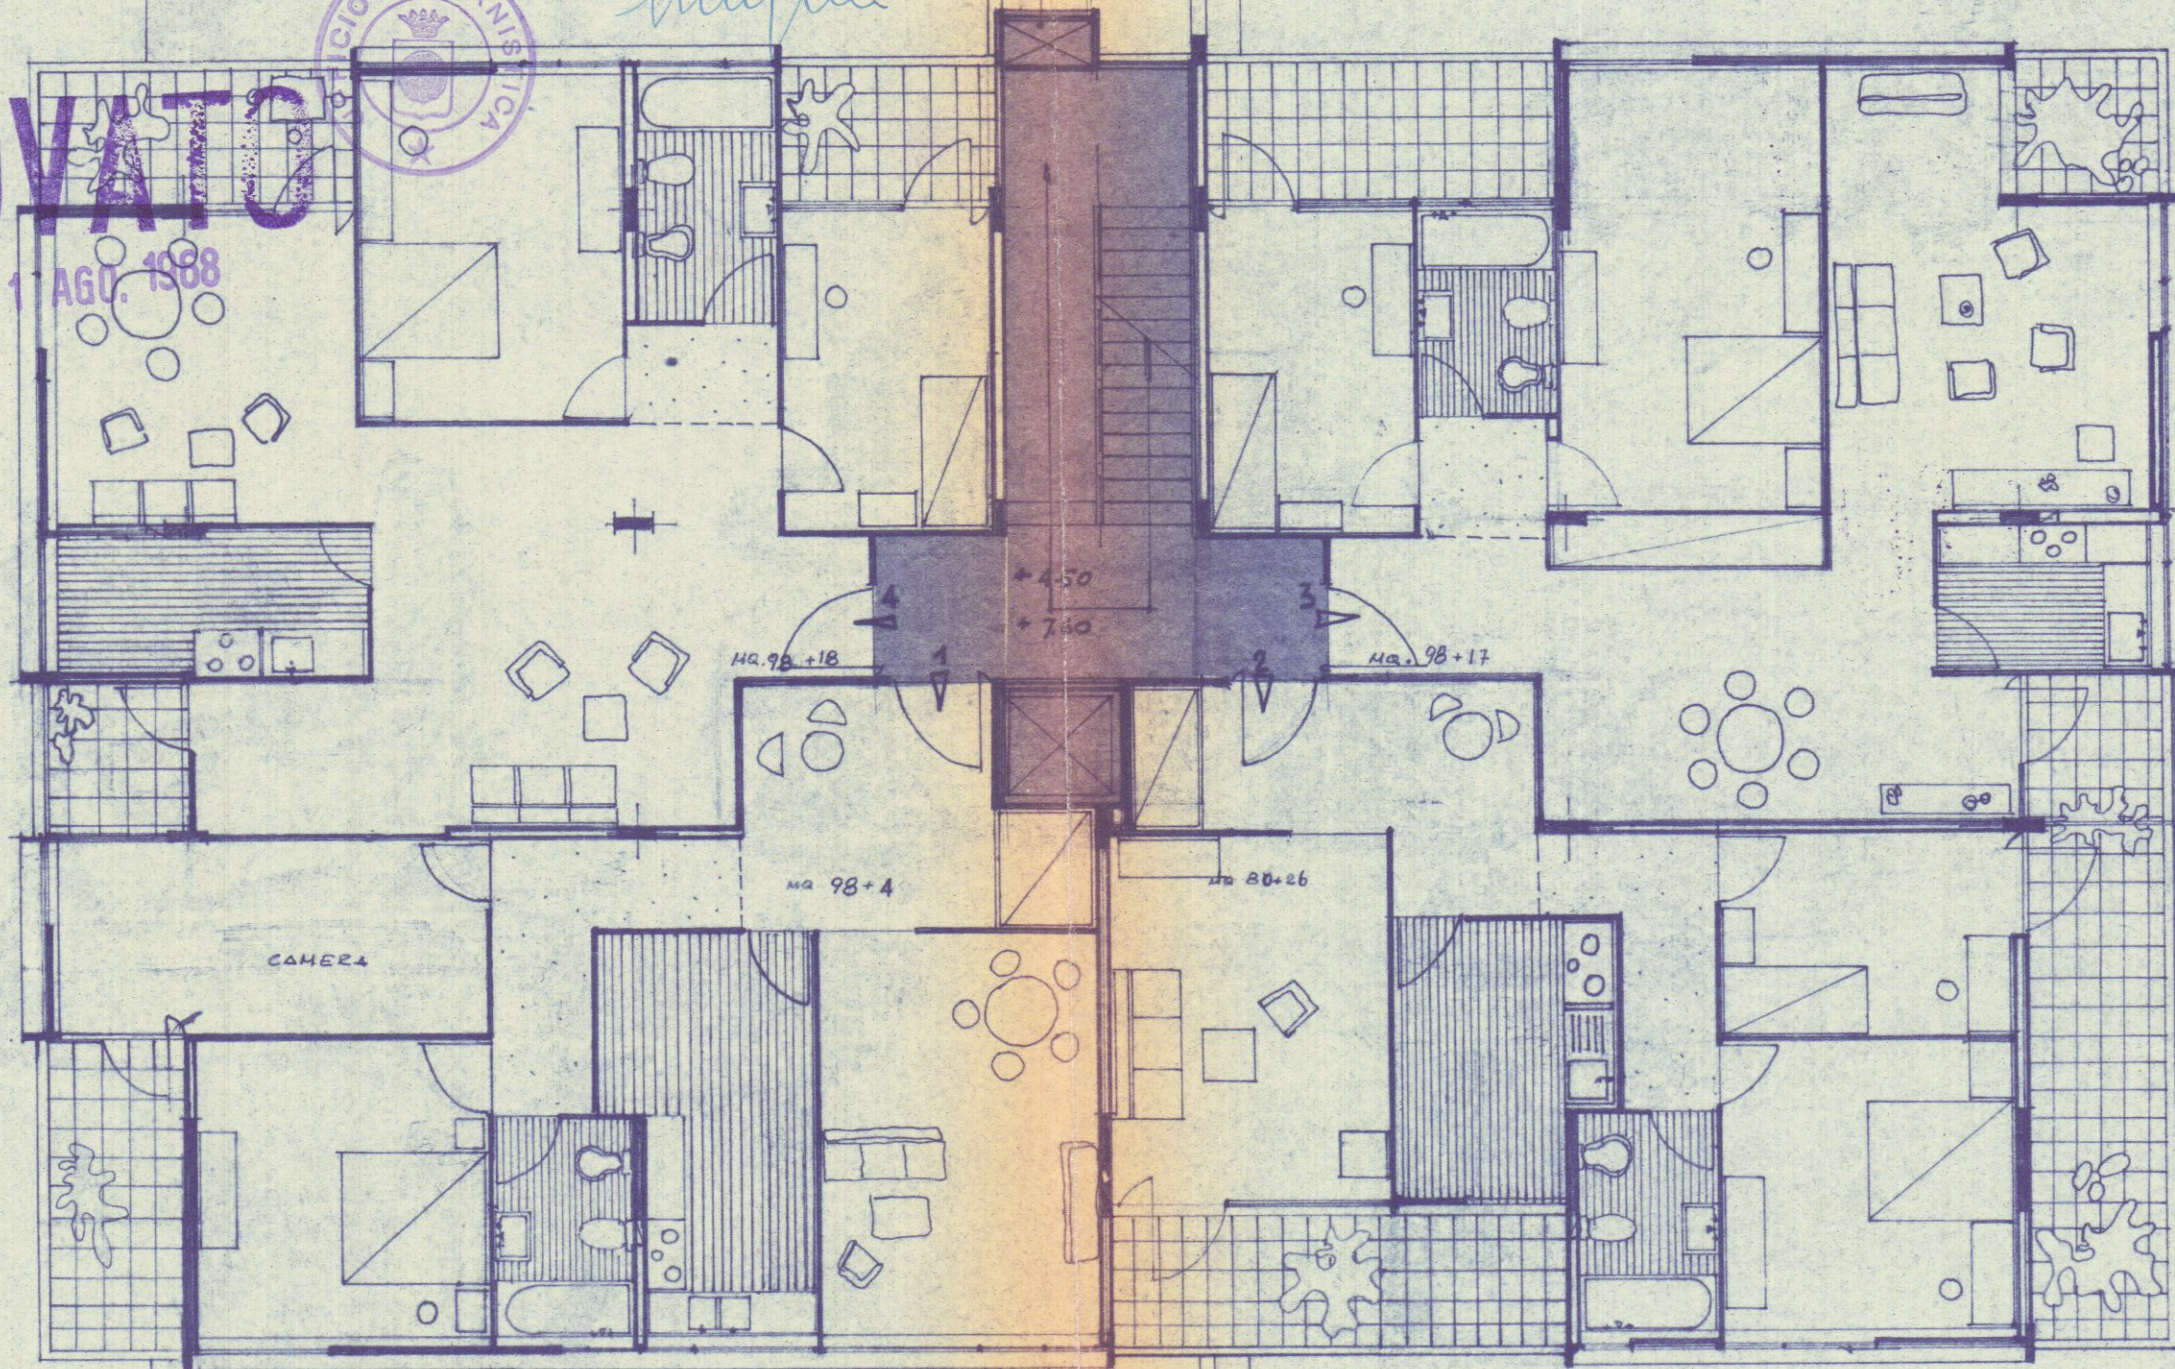

VIALE XX SETTEMBRE

2.00

4.20

4.00

4.00

2.00

6.00

6.10

+4.20

+3.40

+1.55

+2.00

6.10

6.00

2.00

+4.20

+1.55

4.40

4.70

6.00

2.00

+2.00

-0.90

+4.50

+7.40

MA 98+18

MA 98+17

MA 98+4

MA 98+26

CAMERA 4