




PROSPETTO NORD-EST



PROSPETTO SUD-EST

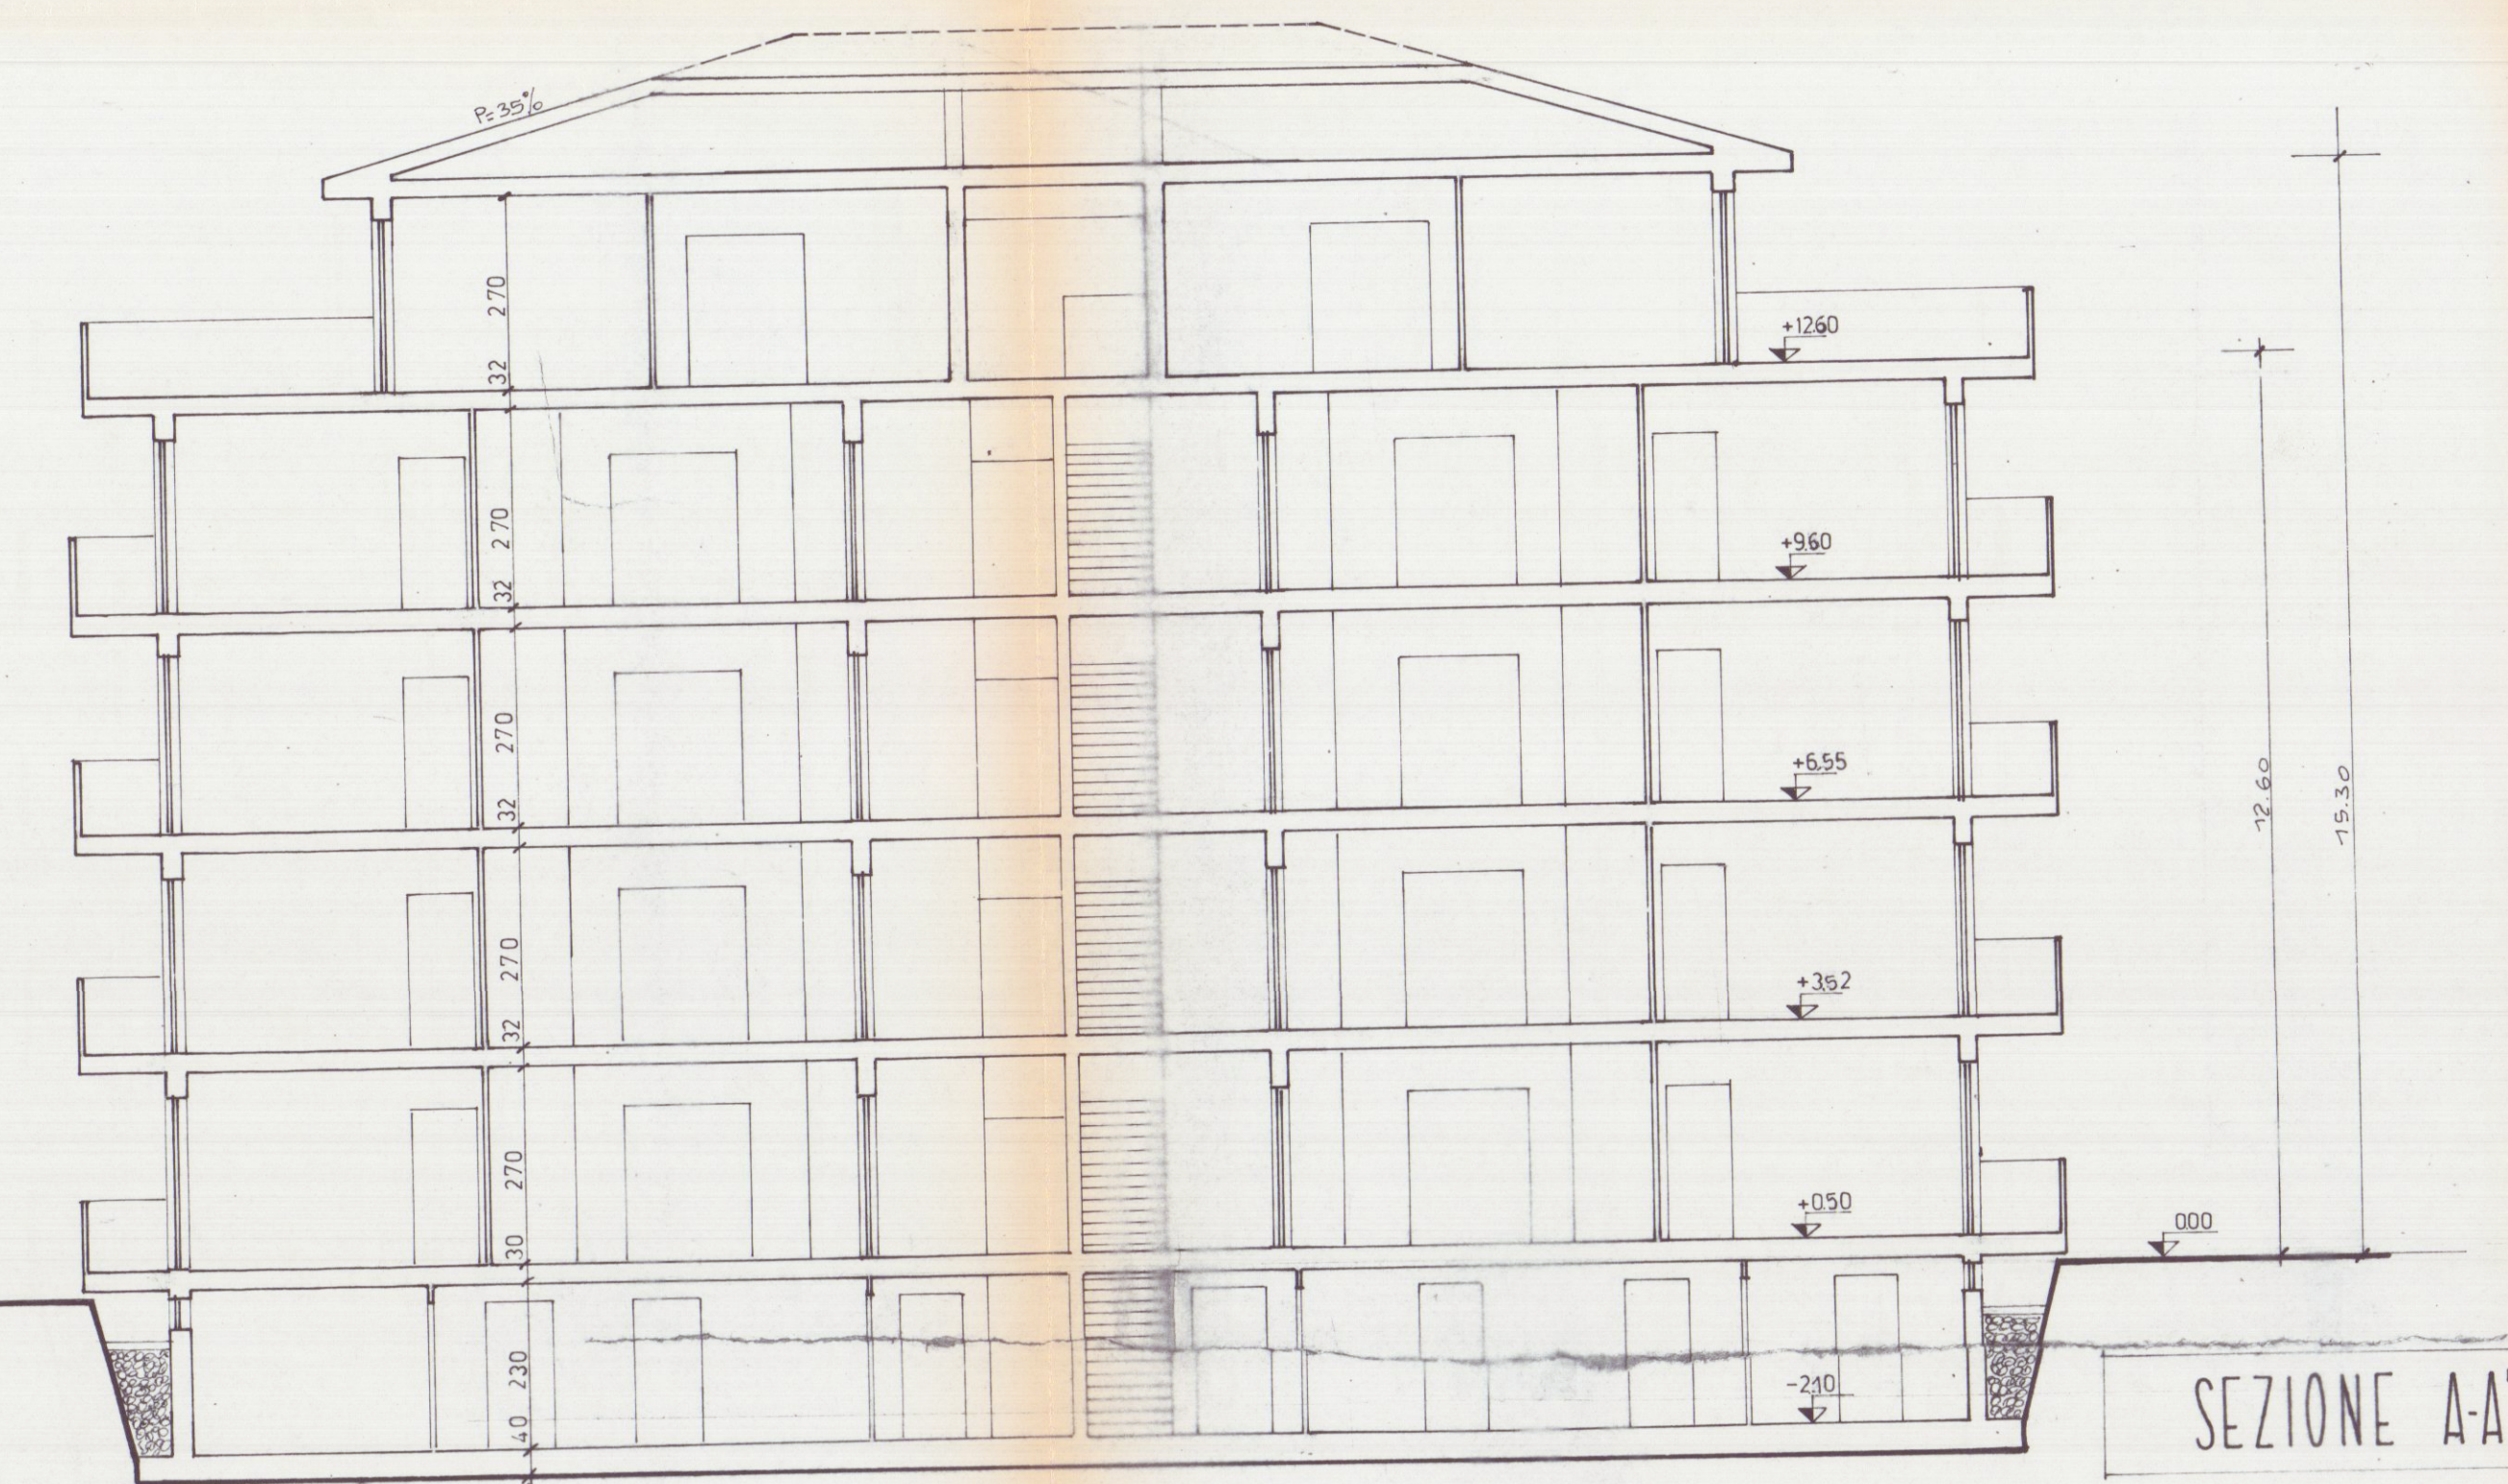


SEZIONE A-A'



PROSPETTO SUD-OVEST



PROSPETTO NORD-OVEST

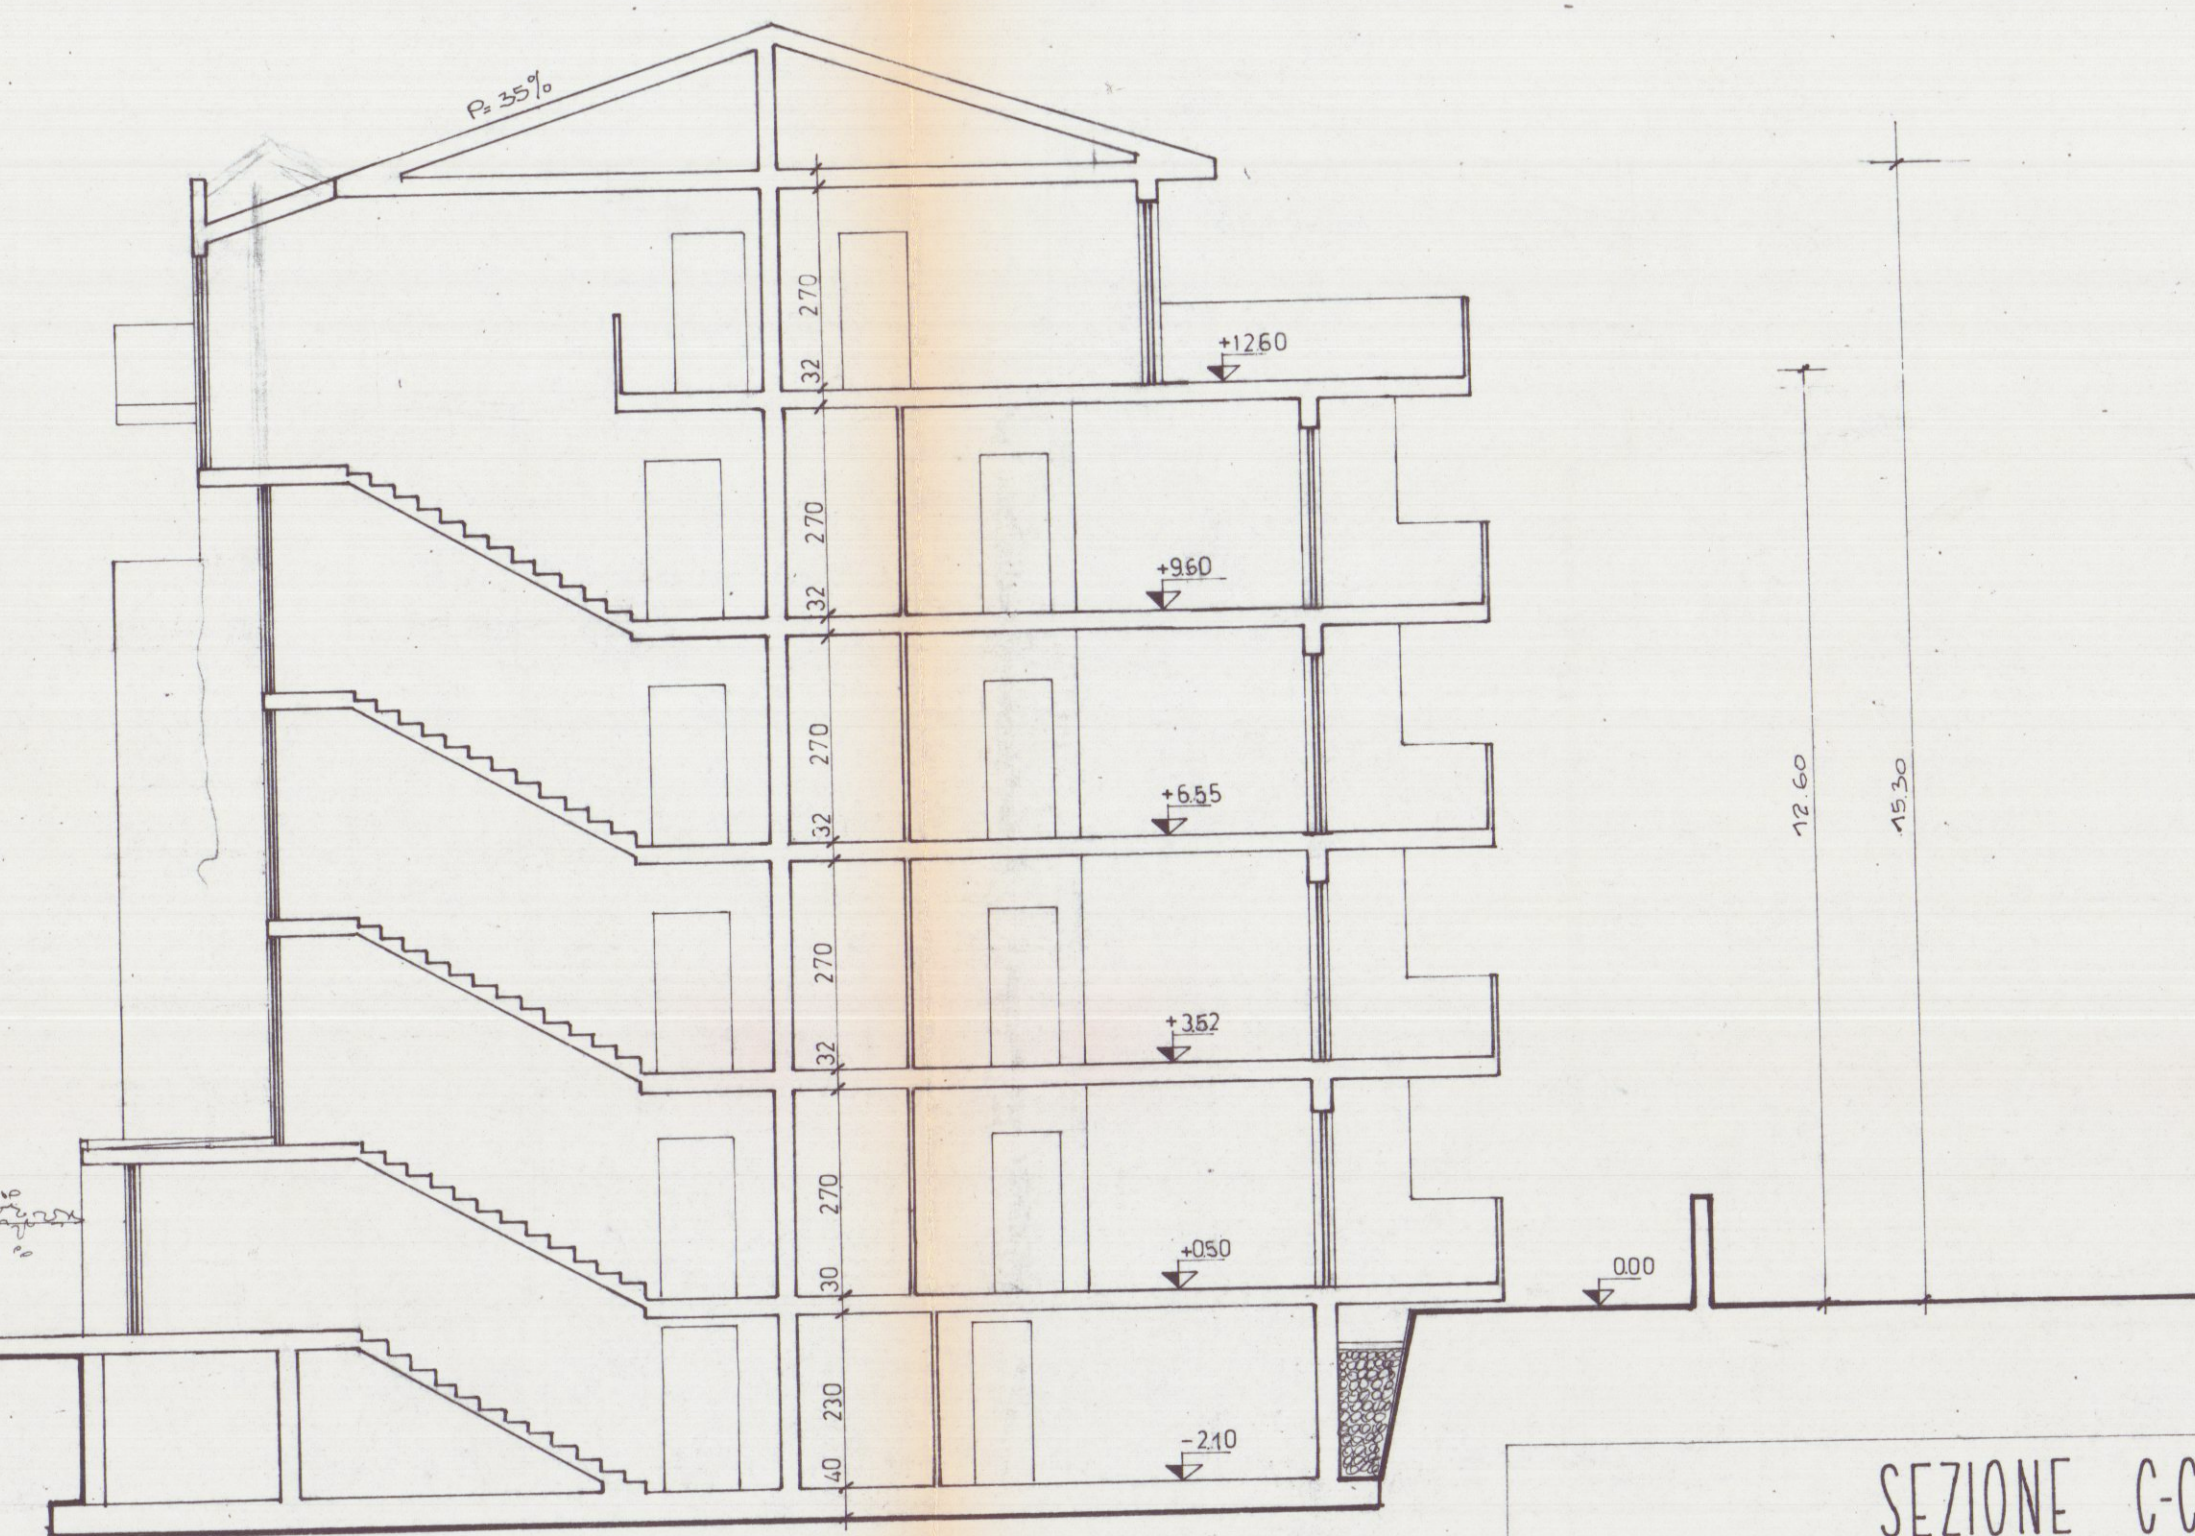

SEZIONE C-C'

COPIA PER IL COMUNE

Arch. Bianchi

EDITOSCO C.E. s.r.l.
Sede Legale: Via Carrara, 430/A
54031 AVENZA (MS)
Tel. 0585/788994 - Fax 0585/788994
Part. IVA 00267240455

REGIONE TOSCANA
Ufficio del Genio Civile di Massa Carrara
Elaborato allegato alla denuncia presentata
ai sensi della Legge n. 64/1974 - L.R. n. 65/1982
e Legge n. 1086/1971 - Pratica S. n. 628
Massa, lì 21 Feb. 1995

ACROS ARCHITETTURA INGEGNERIA DESIGN Ruga Affo Maggiani 63 - Marino di Carrara - Tel. 0585/788994 Dott. arch. Gianna M. Bianchi		4 TAVOLA SCALA: 1:100
PROGETTO DI FABBRICATO DI CIVILE ABITAZIONE DA COSTRUIRSI IN LOC. STADIO VIA RAGLIA (FABBRICATO "A")		
OGGETTO	PROSPETTI E SEZIONI	DATA 15/12/94
COMMITTENTE	Sigg. BENASSI ANGELO - CECARELLI MARCO	AGG.1 *****
		DIS. B.G.
		PROT. *****

QUESTO DISEGNO NON PUO' ESSERE RIPRODOTTO IN ALCUN MODO (COMPRESO FOTOCOPIE E MICROFILM) SENZA IL NOSTRO PERMESSO SCRITTO