
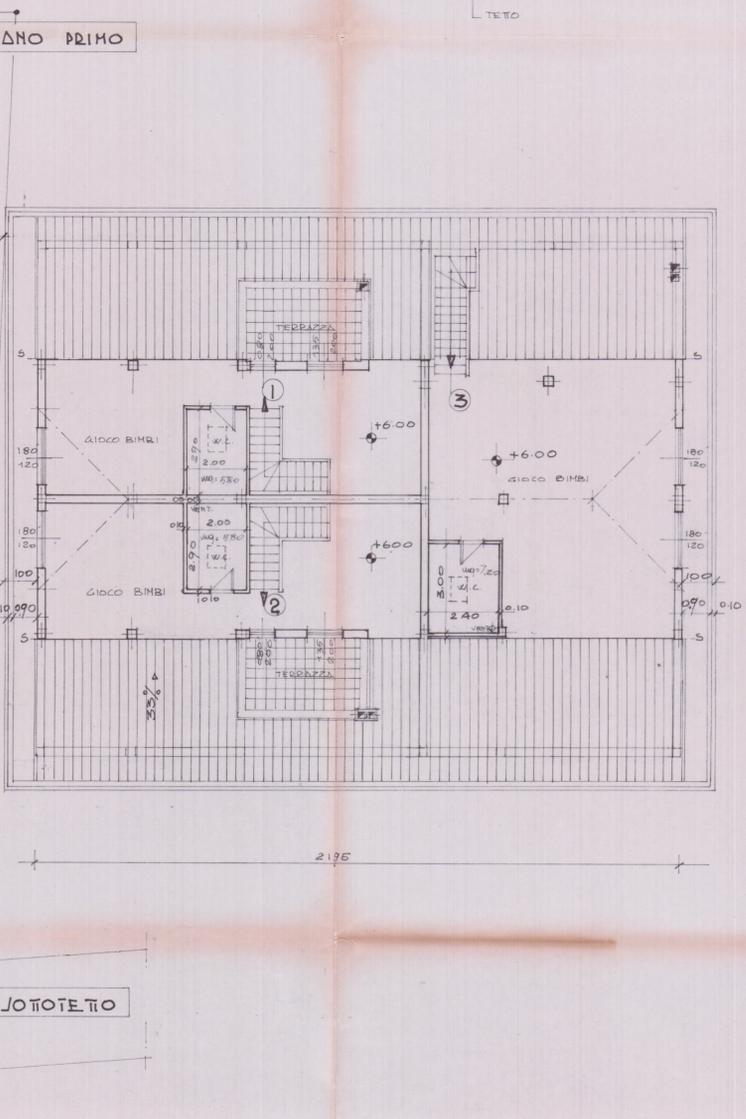
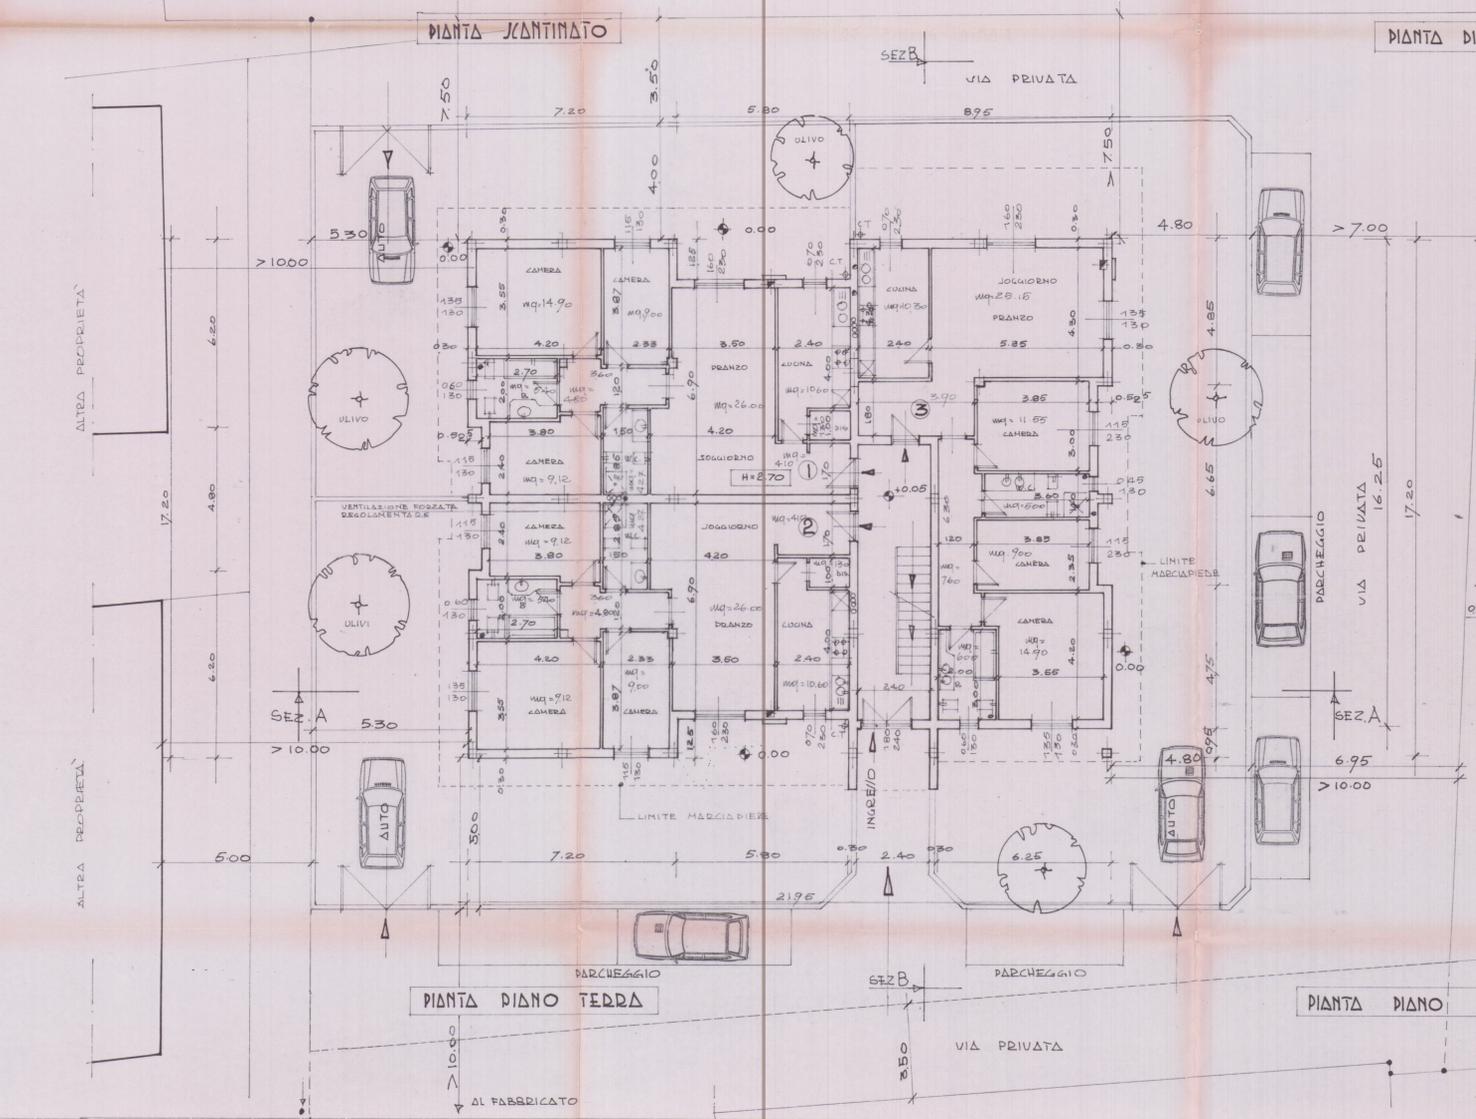
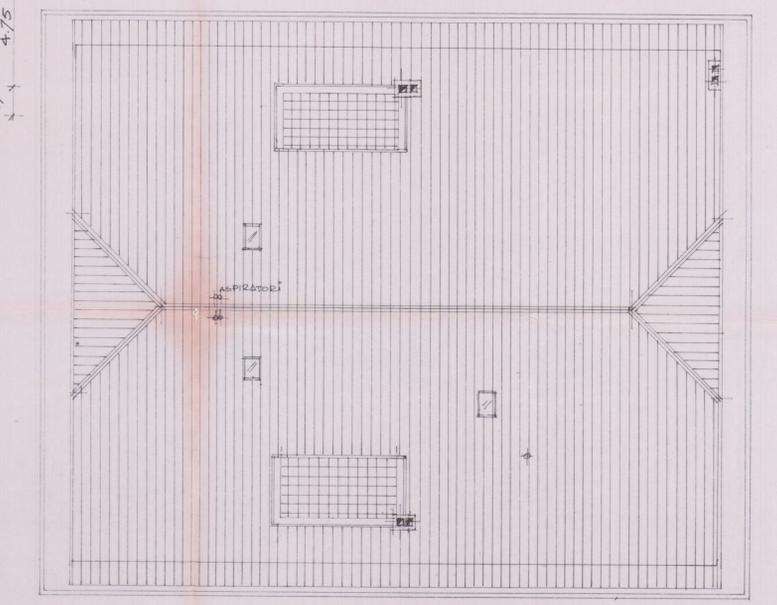
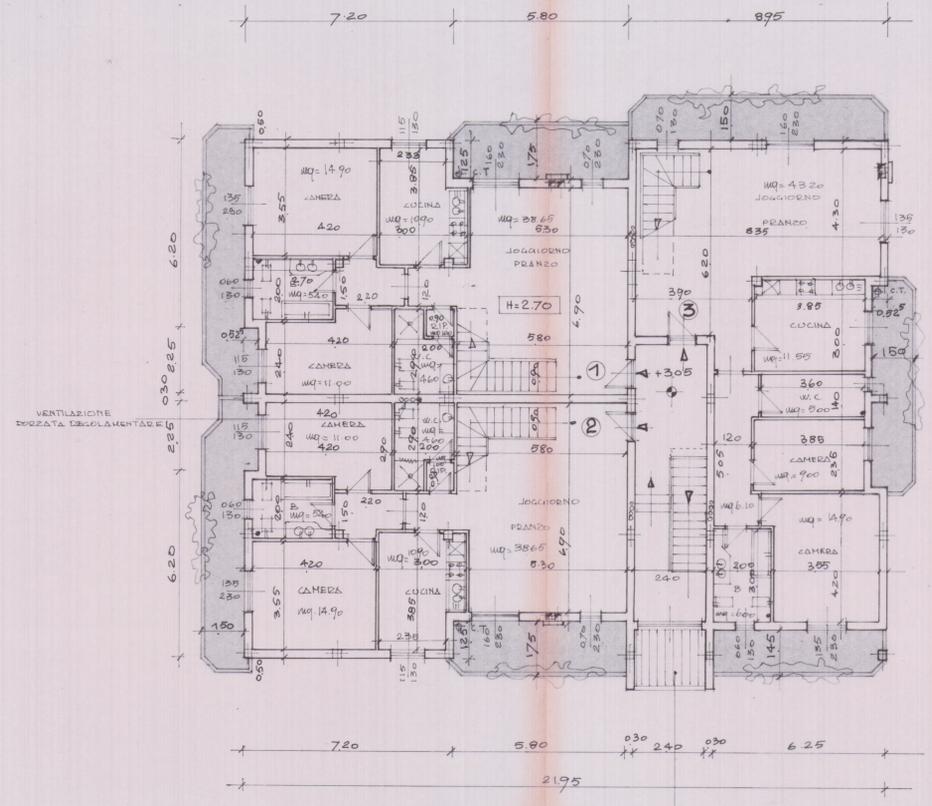


PROGETTO
 DI UN FABBRICATO DI CIVILE ABITAZIONE
 DA EDIFICARSI IN VIA CAVALIOLA
 LOCALITA' FOLLONE - CARRARA

PROPRIETA' Loc. COVITA S.r.l.
 IL PROGETTISTA: Dott. Arch. Attilio Loni

DIANTE SCALA 1:100

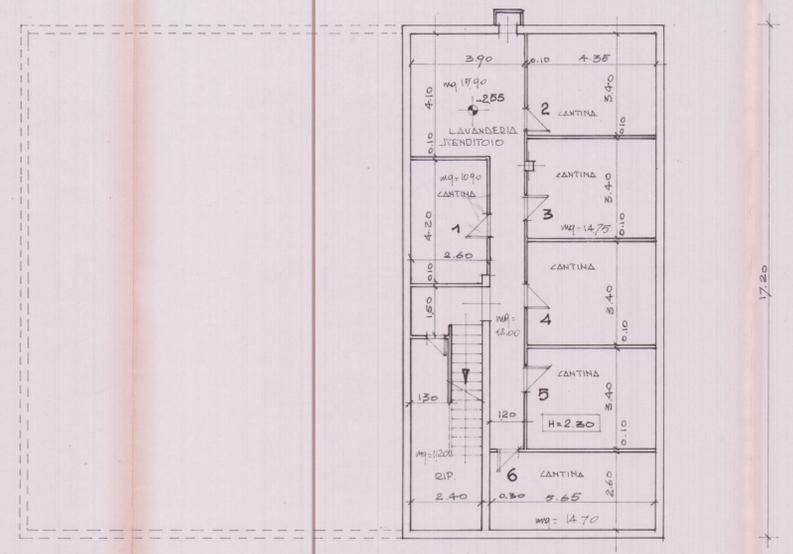

PIANTA COPERTURA

PIANTA DI ANTO TERRO

PIANTA DI ANTO PRIMO