


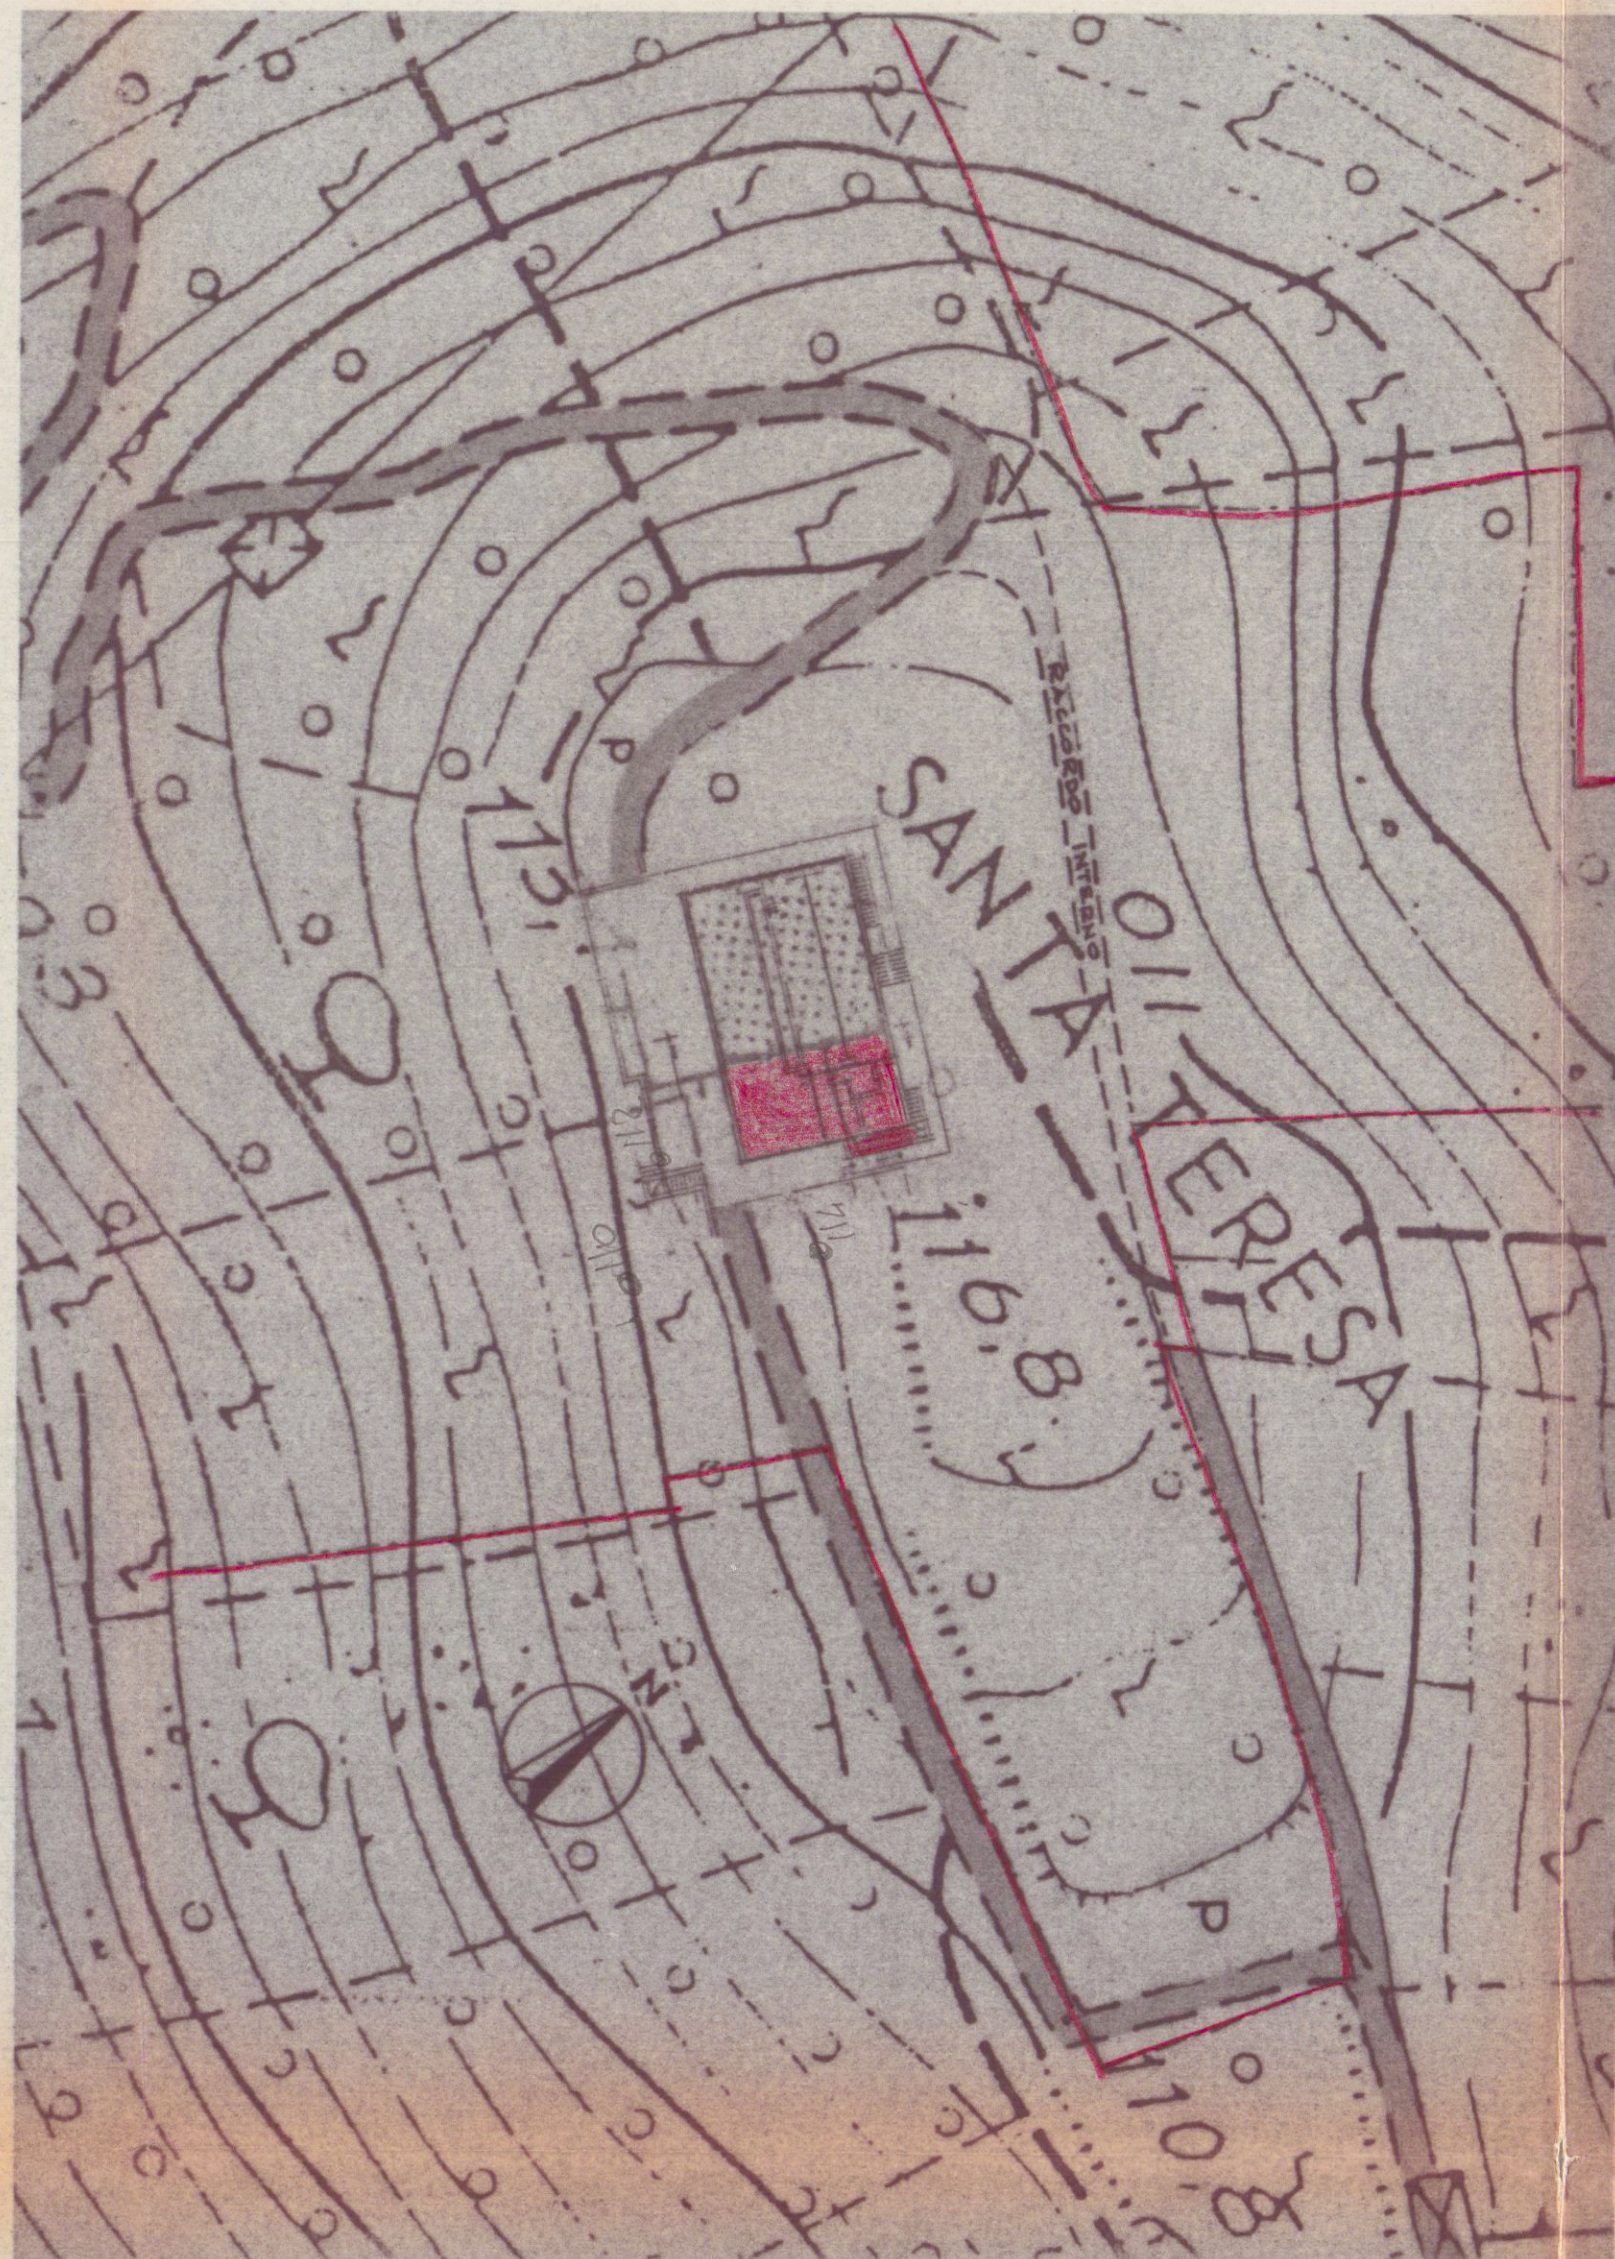

PLANIMETRIA GENERALE SCALA 1:500

N.B. LE DISTANZE DAI CONFINI SU.

PERDNO TUTTE I 10 ml. (MIN. 16 ml.)

CONFINI DI PROPRIETÀ

AMPLIAMENTO

FABBR. ESISTENTE

PARCHEGGIO

VIABILITÀ ESISTENTE

STRALCIO DI P.R.G.C.

SCALA 1:10.000

ZONA DI INTERESSE PAESISTICO

CO B.

SUP. COP. MAX 1/50

H. MAX 8,50 ml.

LOTTO MIN. 5000 MQ.

DISTANZE CONFINI MIN. 10 ml.

STRALCIO MAPPA AEROFOTOGRAFMETRICA

SCALA 1:2000

STRALCIO DI MAPPA CATASTALE

SCALA 1:2000

CALCOLO SUP. COPERTA ESISTENTE

CALCOLO SUP. PIANO TERRA E PRIMO ESISTENTE

1	13,00 x 10,40/2 = MQ. 67,60
2	12,90 x 10,40/2 = " 68,31
TOT.	MQ. 135,91

CALCOLO SUP. PIANO ULTIMO ESISTENTE

1	13,00 x 5,60 = MQ. 72,80
---	--------------------------

CALCOLO SUP. CISTERNA SEMINTERATA ESISTENTE

1	5,60 x 4,00 = MQ. 22,40
---	-------------------------

CALCOLO VOLUME FUORI TERRA ESISTENTE

MQ. 135,91 x H. (5,50 + 3,80 = 4,65) =	ML. 632,26
MQ. 72,80 x H. 2,70 =	ML. 196,56
TOT.	ML. 828,82

CALCOLO VOLUME INTERATO ESISTENTE

MQ. 135,91 x H. (2,50 + 0 = 1,25) =	ML. 169,96
MQ. 22,40 x H. 2,50 =	ML. 56,00
TOT.	ML. 225,96

CALCOLO INCREMENTO DI SUP. COPERTA

$$MQ. 189,86 - 135,91 = MQ. 53,95$$

CALCOLO INCREMENTO DEL VOL. FUORI TERRA

$$ML. 1107,88 - 828,82 = ML. 279,06$$

CALCOLO INCREMENTO DEL VOL. INTERATO

$$ML. 554,72 - 225,96 = ML. 328,76$$

CALCOLO SUP. COPERTA DI PROGETTO

CALCOLO SUP. PIANO TERRA E PRIMO DI PROGETTO

1	13,60 x 10,40/2 = MQ. 71,52
2	17,50 x 10,40/2 = MQ. 92,15
3	1,30 x 4,30 = MQ. 5,59
TOT.	MQ. 169,26

CALCOLO SUP. PIANO ULTIMO DI PROGETTO

1	13,00 x 5,60 = MQ. 72,80
---	--------------------------

CALCOLO SUP. SEMINTERATA DI PROGETTO

1	5,50 x 12,70 = MQ. 69,85
2	7,00 x 8,50 = MQ. 59,50
TOT.	MQ. 129,35

CALCOLO VOLUME FUORI TERRA DI PROGETTO

MQ. 169,26 x H. (5,50 + 4,10 = 4,80) =	ML. 811,32
MQ. 72,80 x H. 2,70 =	ML. 196,56
TOT.	ML. 1007,88

CALCOLO VOL. INTERATO DI PROGETTO

MQ. 169,26 x H. (1,80 + 0 = 0,90) =	ML. 152,33
MQ. 129,35 x H. 2,50 =	ML. 323,38
TOT.	ML. 475,71

SUPERFICI E VOLUMI

SUP. TERRENO DI PROPRIETÀ	MAPPA	410	=	MQ. 309
	"	409	=	" 3920
	"	215	=	" 320
	"	215	=	" 4050
	"	548	=	" 1402
	TOT.			MQ. 10.501

SUP. COPERTA MQ. 189,86

RAPPORTO DI COPERTURA $\frac{189,86}{10.501} = \frac{1}{55,3} < \frac{1}{50}$

VOLUME FUORI TERRA TOT. ML. 1107,88

VOLUME INTERATO TOT. ML. 554,72

INDICE DI EDIFICABILITÀ $\frac{1107,88}{10.501} = 0,10 \text{ MC./MQ.}$

ALTEZZA MAX ml. 7,00	INTERNO MQ. 45,00
SPAZIO RISERVATO A PARCHEGGIO	ESTERNO MQ. 100,00
" " " "	TOT. MQ. 145,00

LAVORO: PROGETTO DI RISTRUTTURAZIONE E AMPLIAMENTO RELATIVO AD EDIFICIO DI PROPRIETÀ DELLA SOC. I.G.F. MARMI S.R.L. POSTO IN CARRARA LOCALITÀ MONTICELLO FOGL. N° 76 MAPPA 410-409-215-215-548.	TAV. 1	FABBRICATO S. TERESA
PROGETTISTA: DOTT. ING. VINCENZO BOSCO		
SCALA: 1:2000 - 1:500 - 1:1000	PROGETTO VARIANTE	VISTO DISEGNATORE
OGGETTO DEL DISEGNO PLANIMETRIE E CONTEGGI SIT. ATTUALE e DI PROGETTO		

APPROVATO
CON IL
VOTO
IL
DOTT. ING.
BOSCO VINCENZO

Approvato dal Sindaco alle condizioni
indicate nella deliberazione n. 133 del 21 APR. 1993
Il Dirigente 1° dipartimento
VARIANTE CLAUDIO

COMMISSIONE INTERCOMUNALE
EPI A. 1. 1. 2
Riunione N. 39 del 25.11.11.
Parere favorevole a condizione
Il Presidente

COMUNE DI CARRARA
Ufficio Urbanistica
Esaminato con atto emanato dalla
Commissione Edilizia nella seduta
n. 50 del 10.12.90
IL SINDACO