

8 MAR 1985
PROGETTO DI AMPLIAMENTO E RESTAURO PER FABBRICATO DI VIALE
C.COLOMBO N°2 MARINA DI CARRARA

prop sig marco pucci
progr arch sandro dazzi

APPROVATO
30 OTT. 1985
CONTR IL TECN

COMMISSIONE INTERCOMUNALE BENI AMBIENTALI n. 2
riunione n. 19 del 17-07-1985
parere favorevole
Il Presidente









Approvato dal Sindaco alle condizioni indicate nella Convenzione Edilizia N. 281 del 30 OTT 1985
IL FUNZIONARIO IL COORDINATORE
(Arch. Claudio Varnani)




FG 106 MP 17
ORDINE DEGLI ARCHITETTI DI MASSA-CARRARA
dott. arch. DAZZI SANDRO 92
Cod. Fed. 027 SDI 50C19 B832J






ESISTENTE 1:100

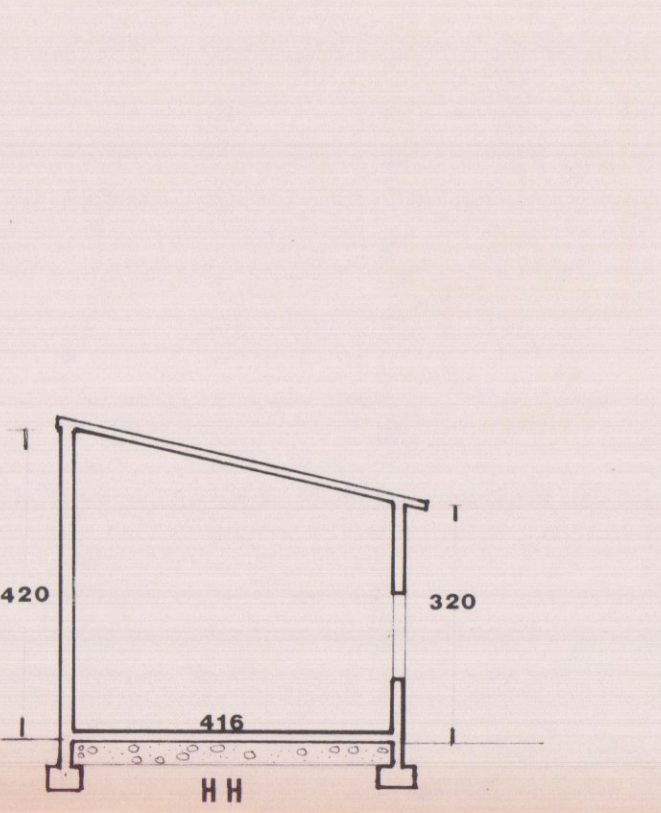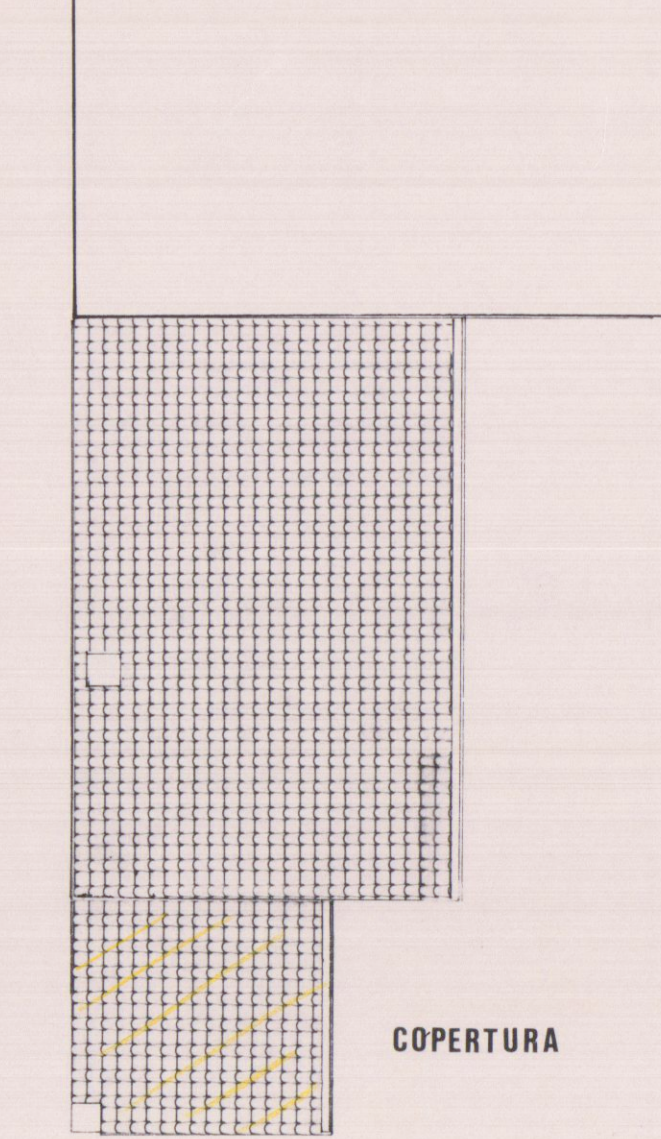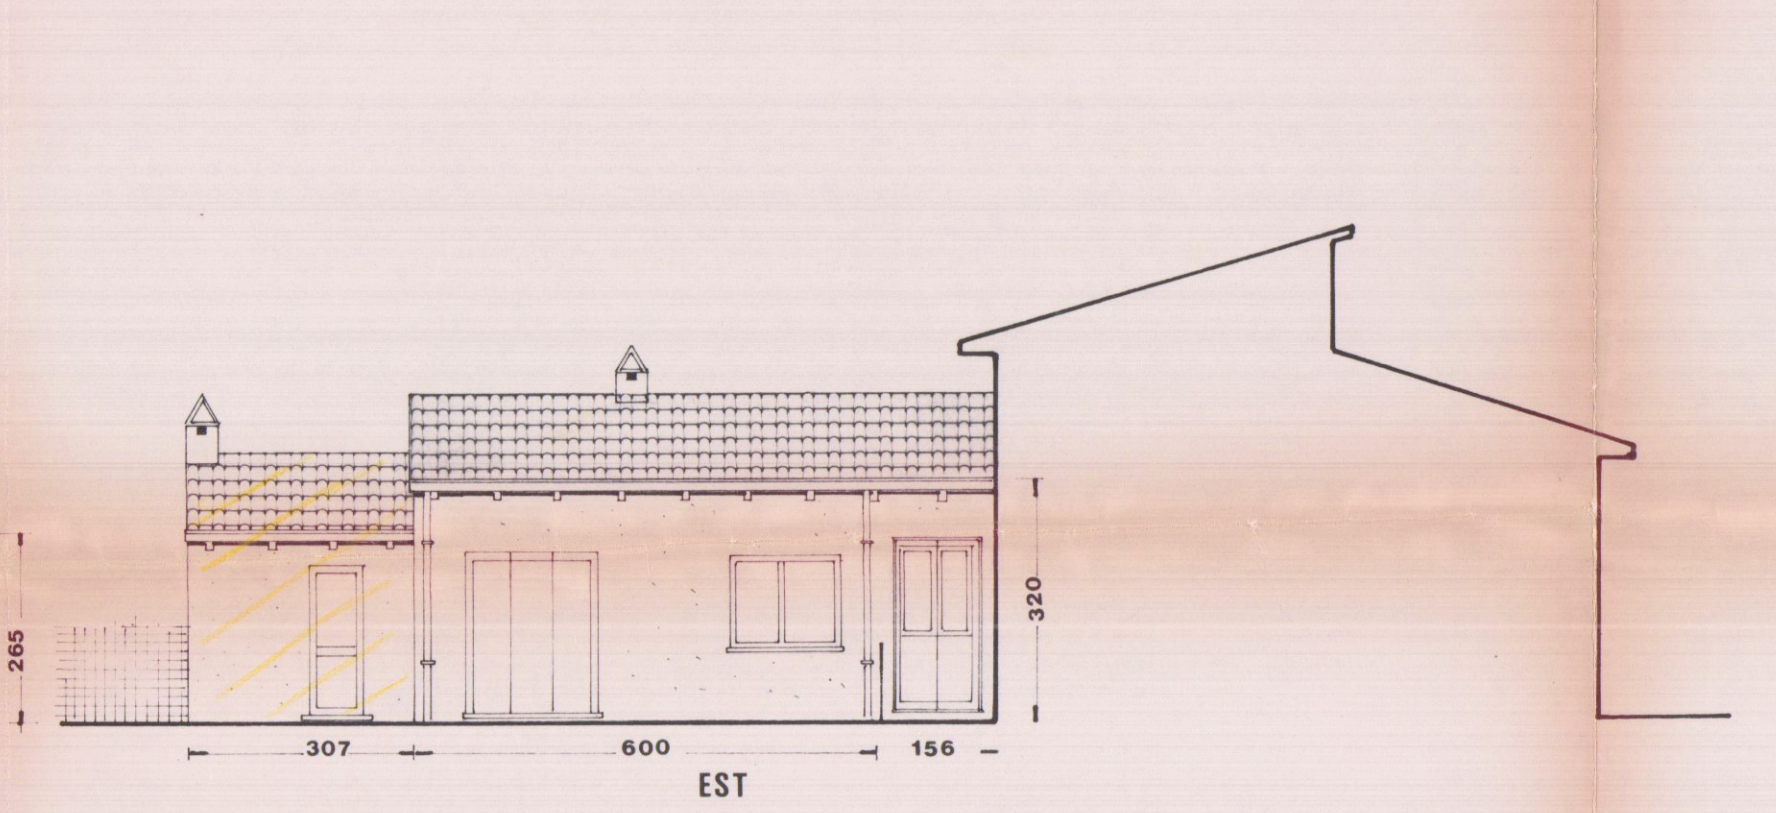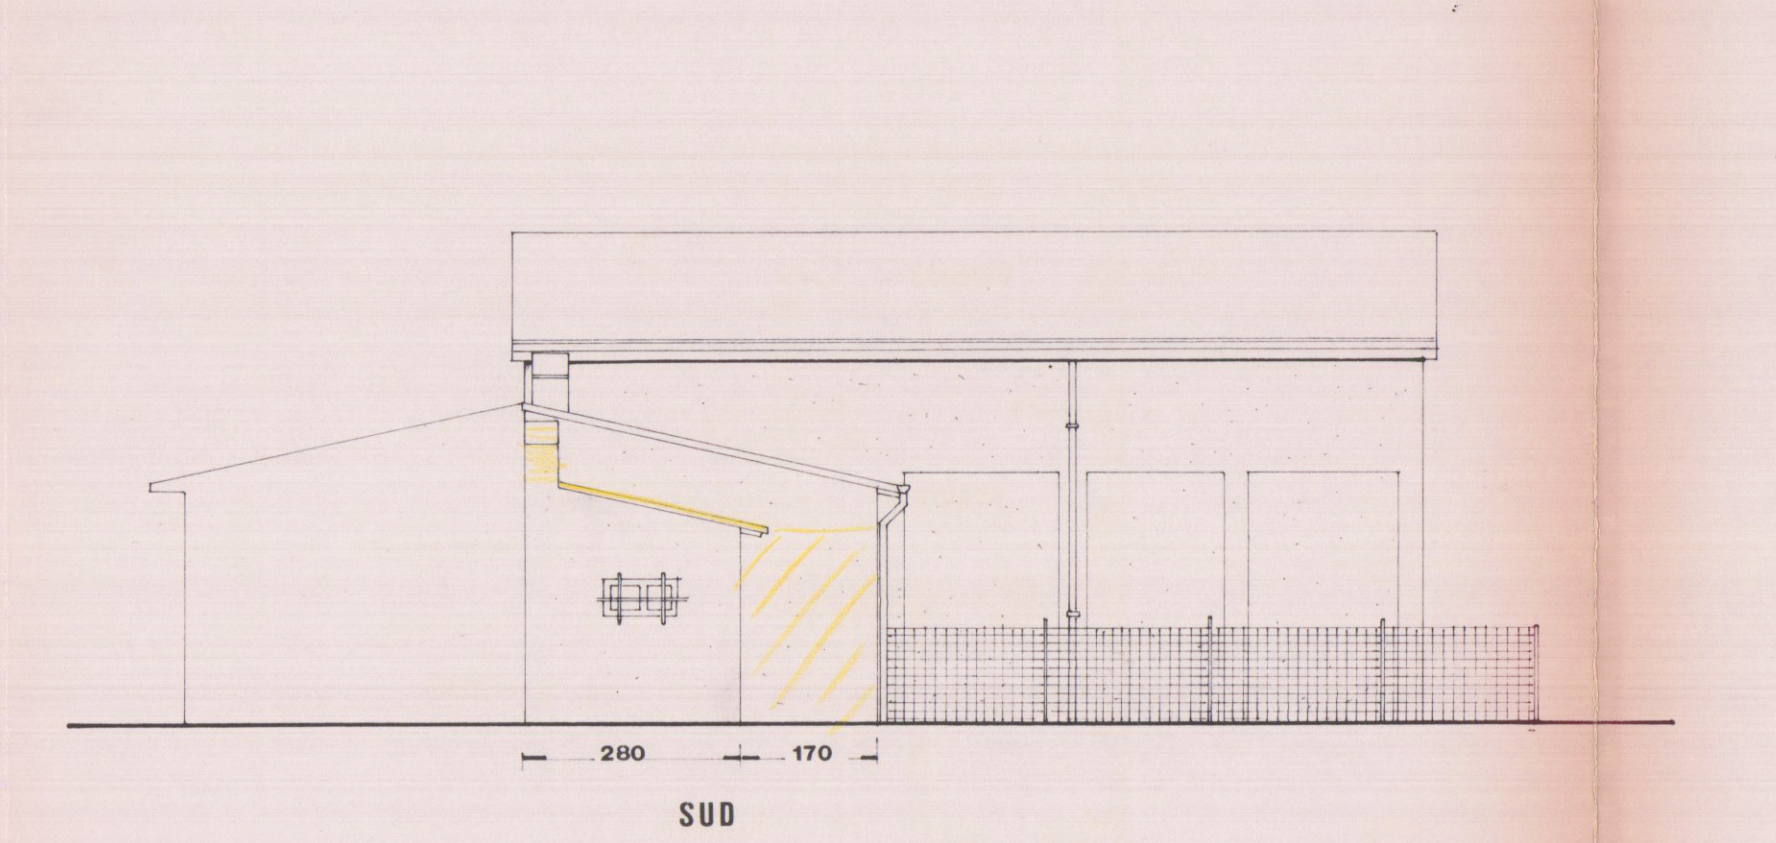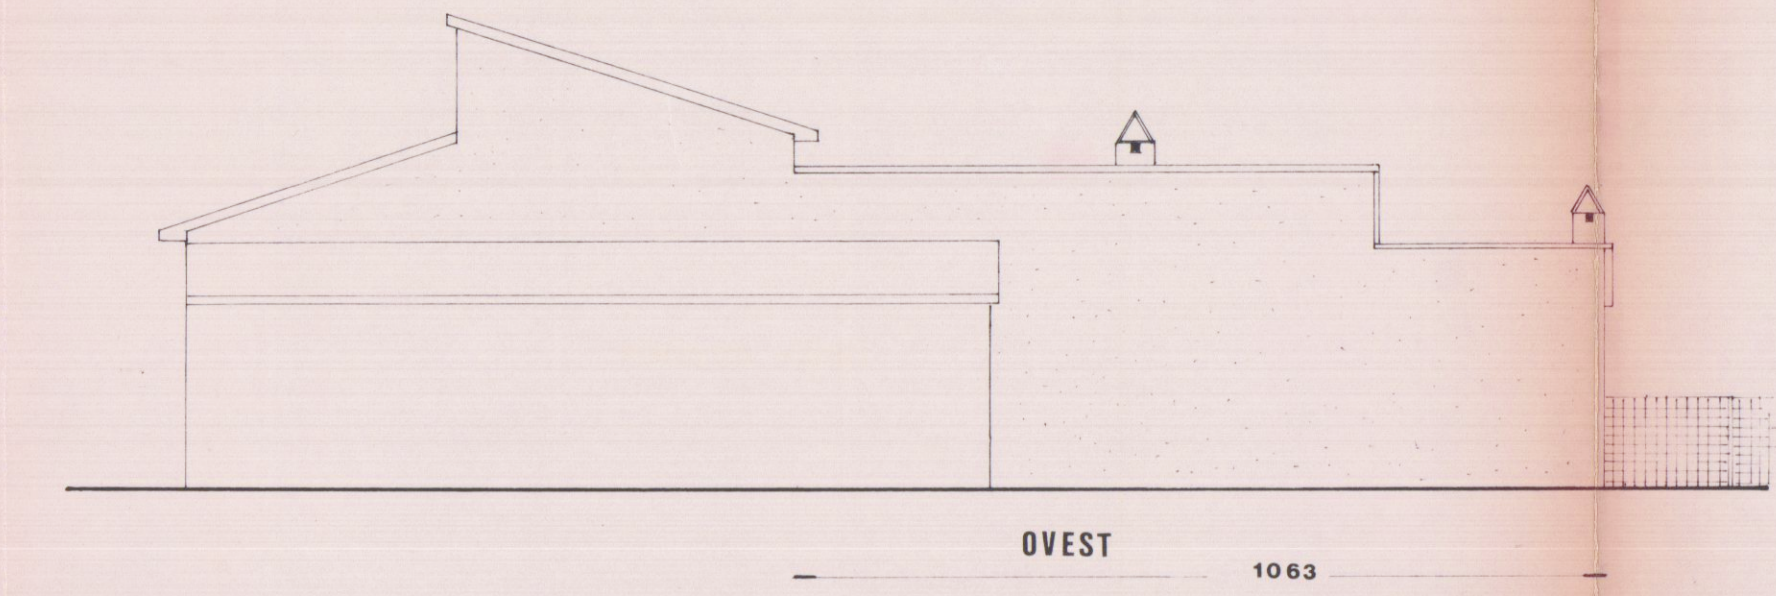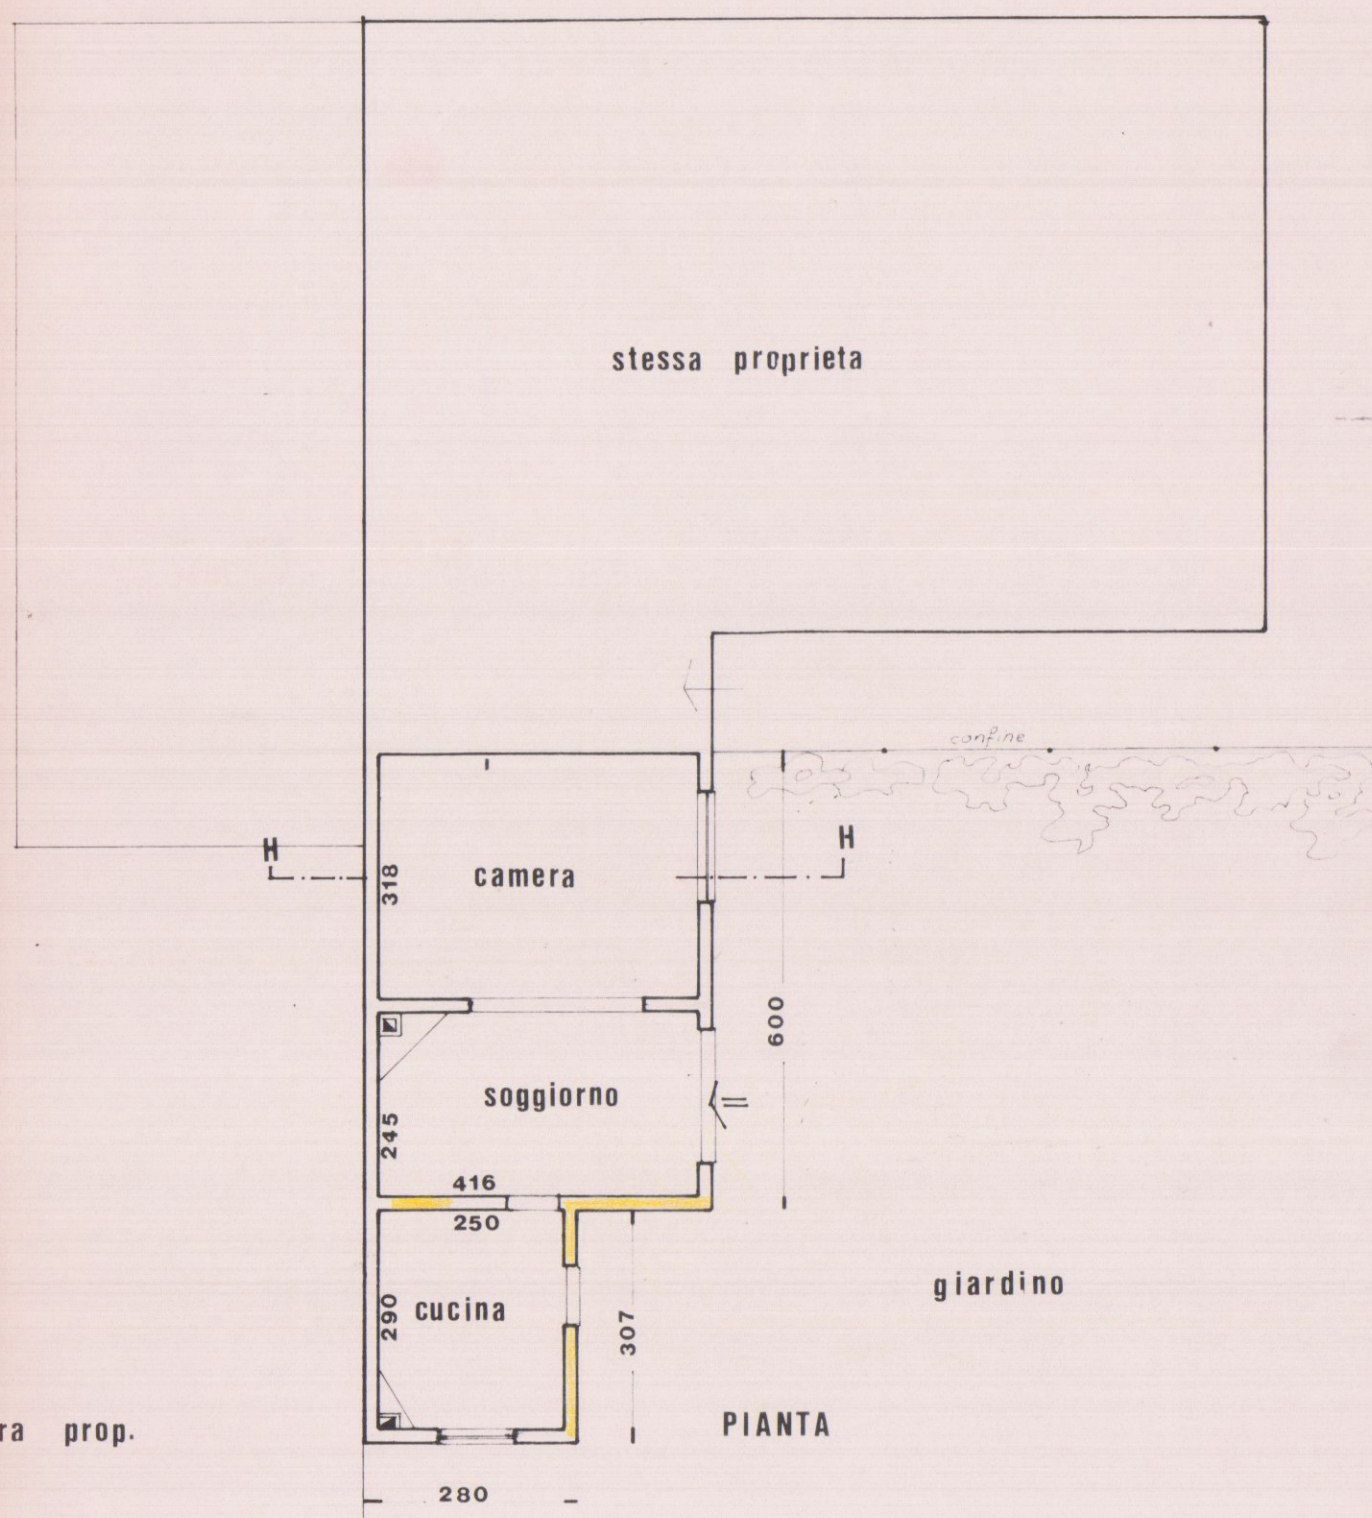

MODIFICHE

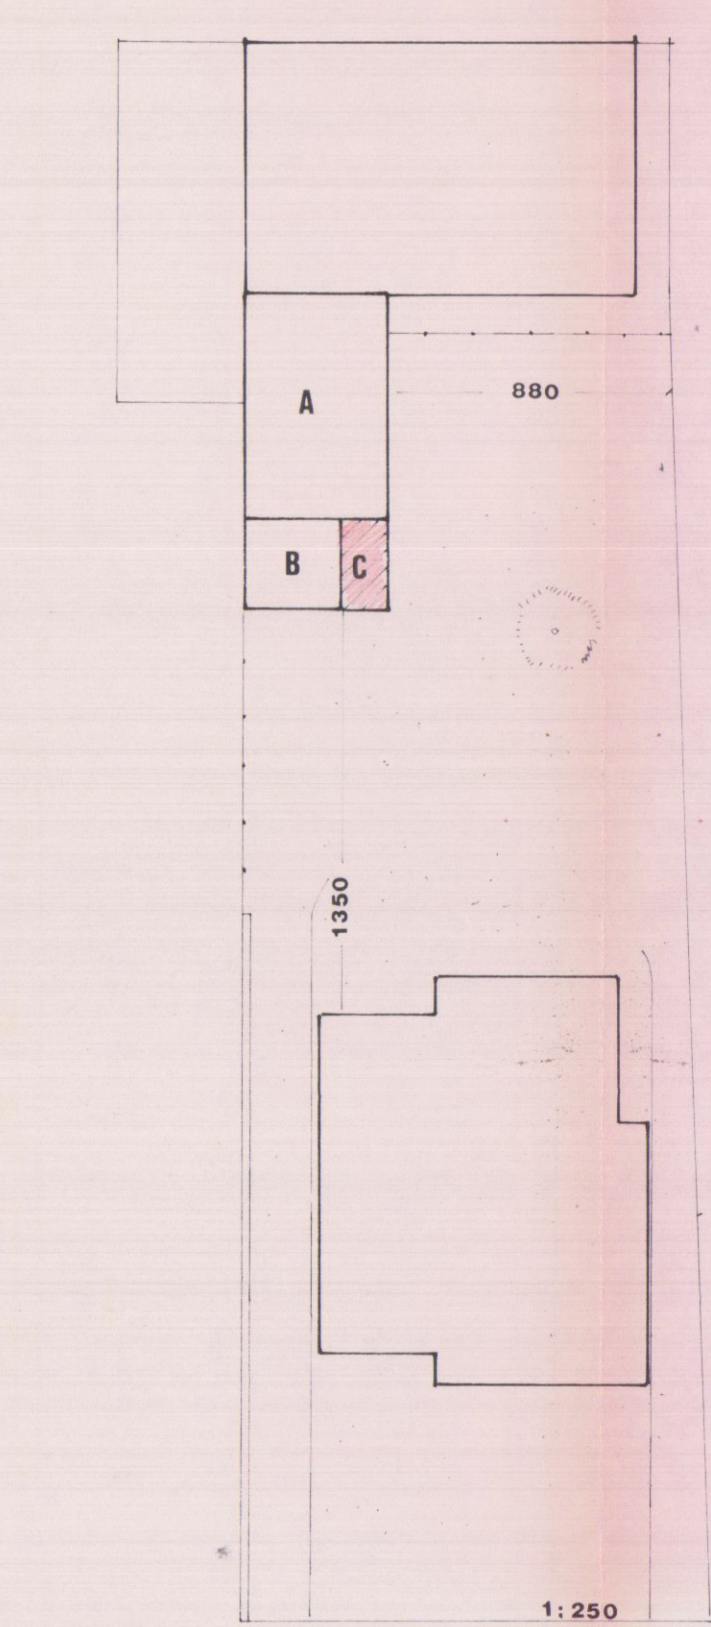

dimensioni	MQ	Hm	MC
A 4.48 x 6.00	26.88	3.50	94.00
B 2.80 x 3.07	8.59	2.70	23.19
C 4.70 x 3.07	5.21	2.60	13.56

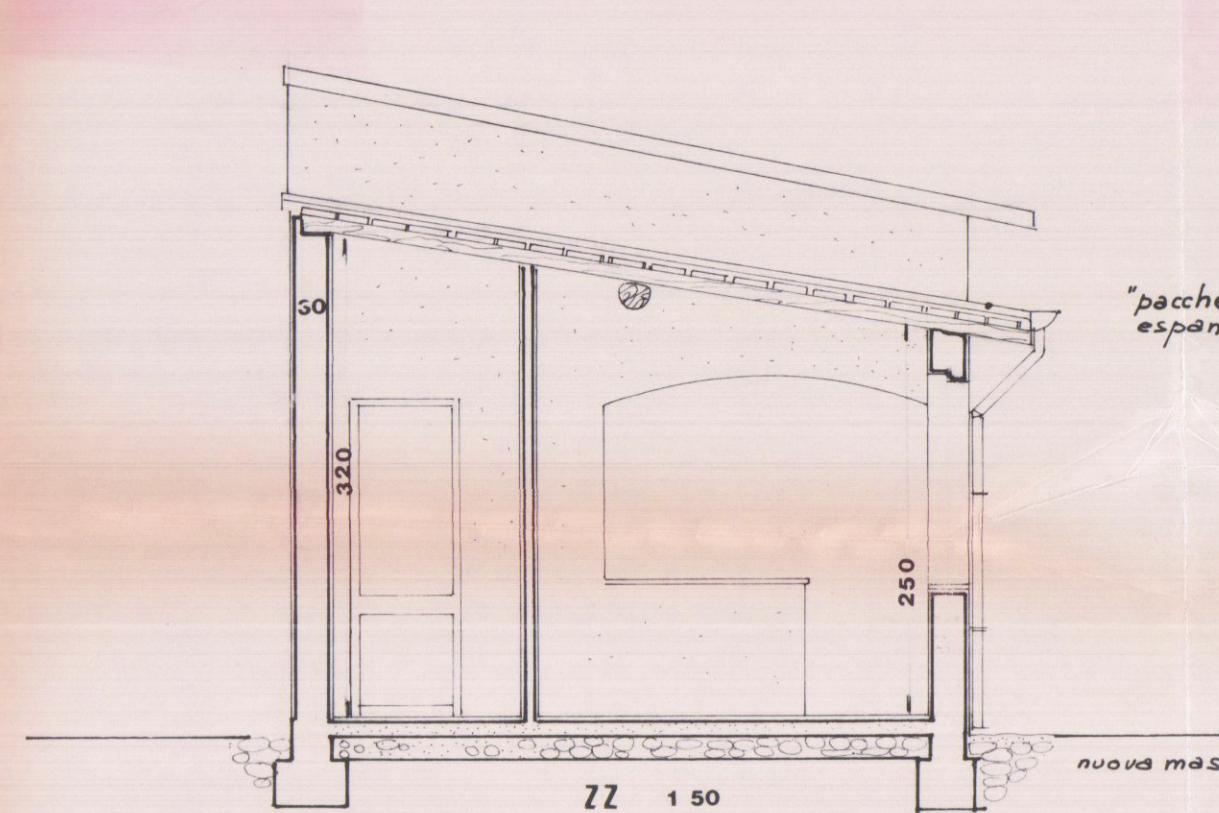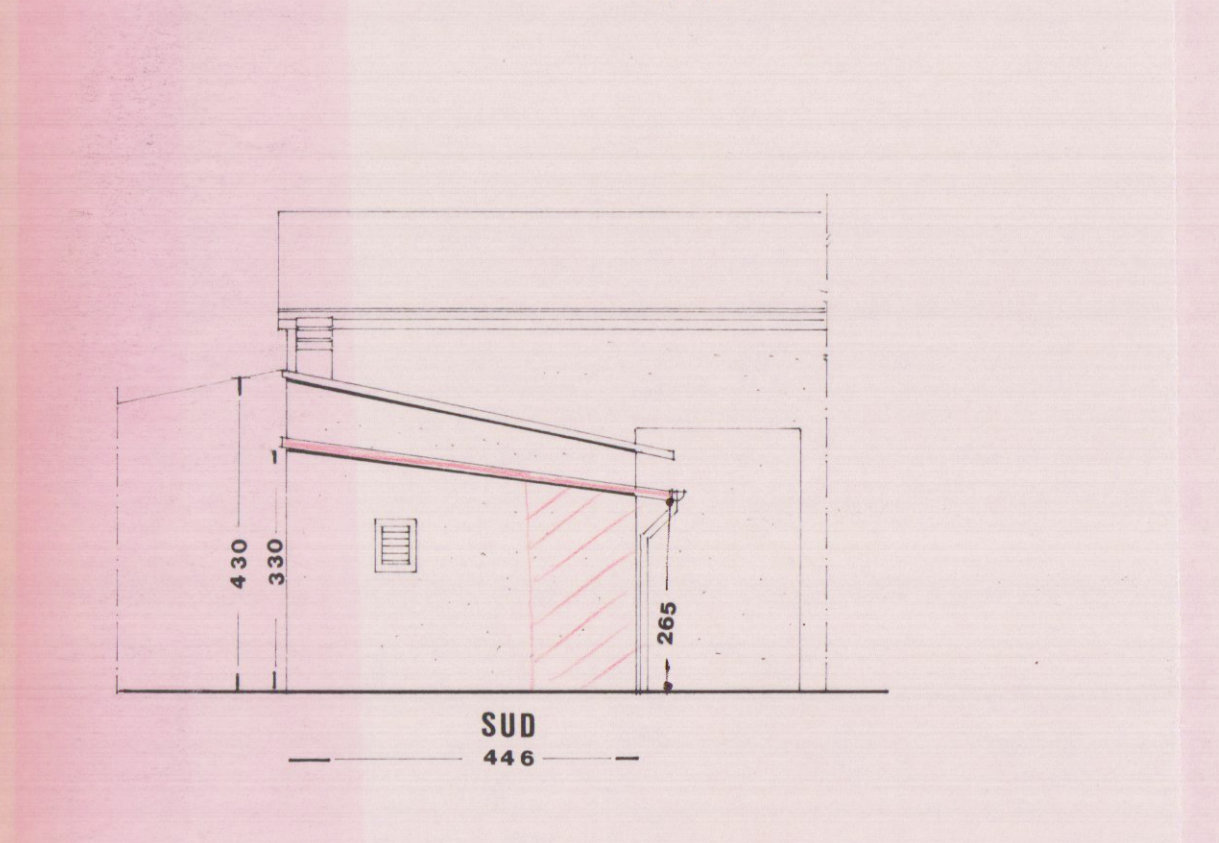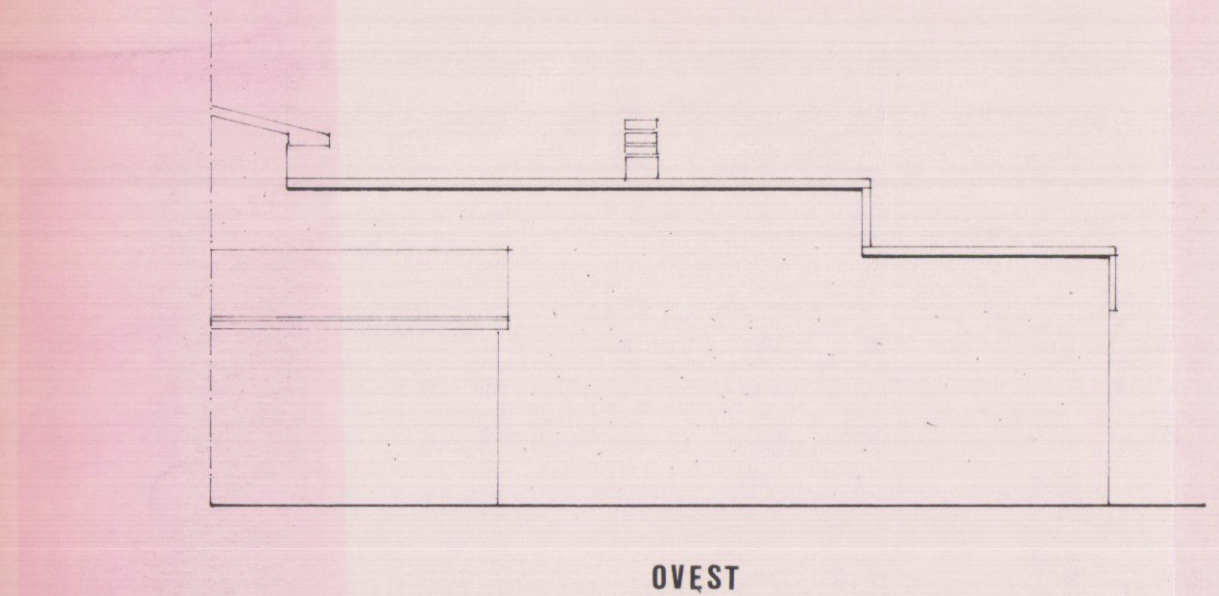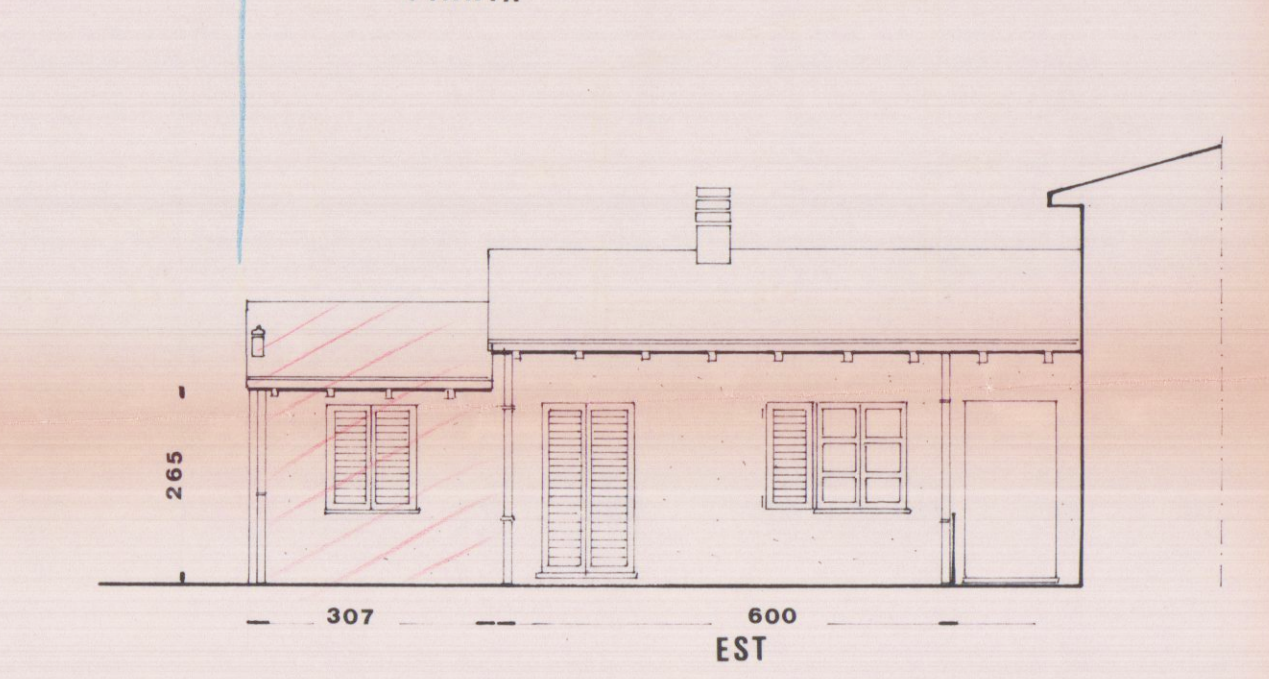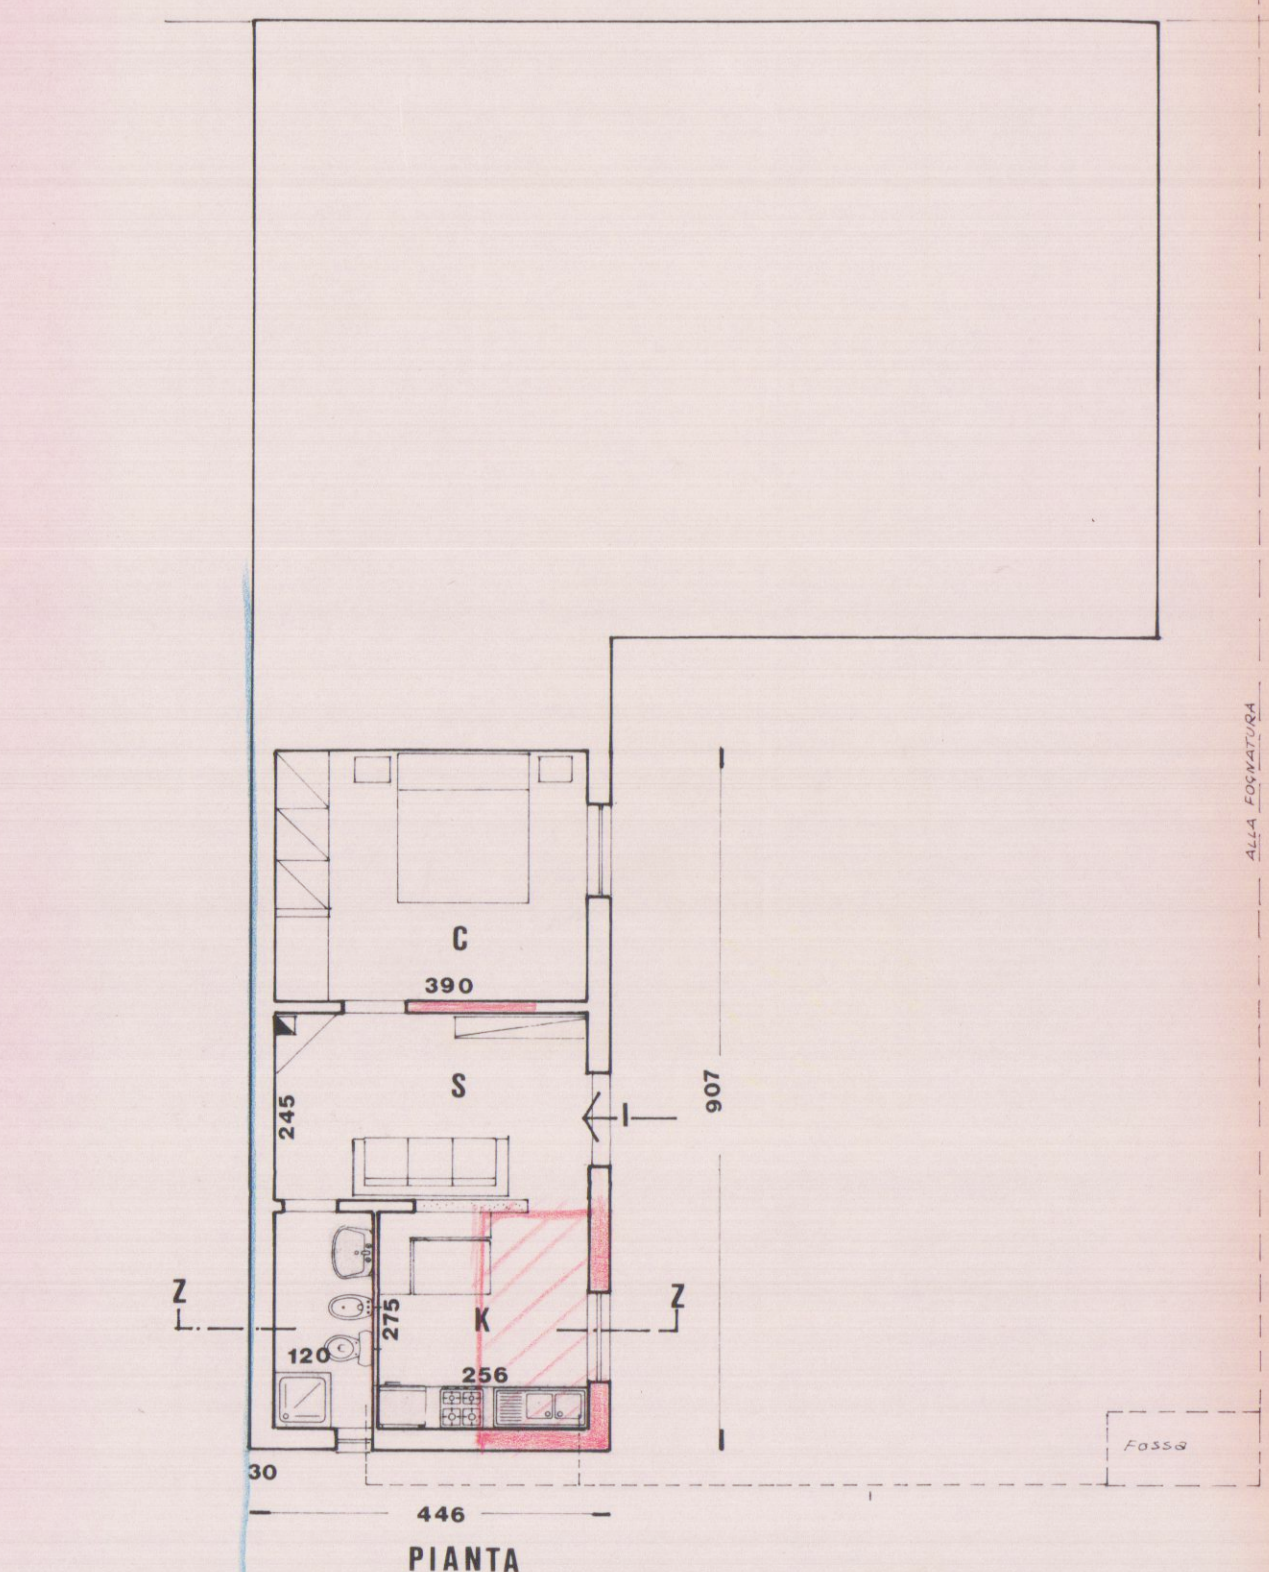

"pacchetto" termocorbente al Poliuretano espanso e guaina al Poliestere
nuova massicciata