

4 GIU. 1971

VARIANTE

MARINA DI CARRARA
Via delle PINETE

APPROVATO
9 SET. 1971

VARIANTE
PROGETTO DI EDIFICIO AD
USO CIVILE ABITAZIONE

PROPRIETÀ: Geom. FERRARI UMBERTO (ex ARATA MARIA vulgo LUCIANA)



LAVORO: TUTTE LE PIANTE 1:100



VARIANTE AL PROGETTO
Approvata dal Sindaco alle condizioni
indicate nel permesso di costruzione
N° 994 del 9-10-1971
L'ING. CAPO

Det. Arch. LUCIANO POGGI

FABB. B

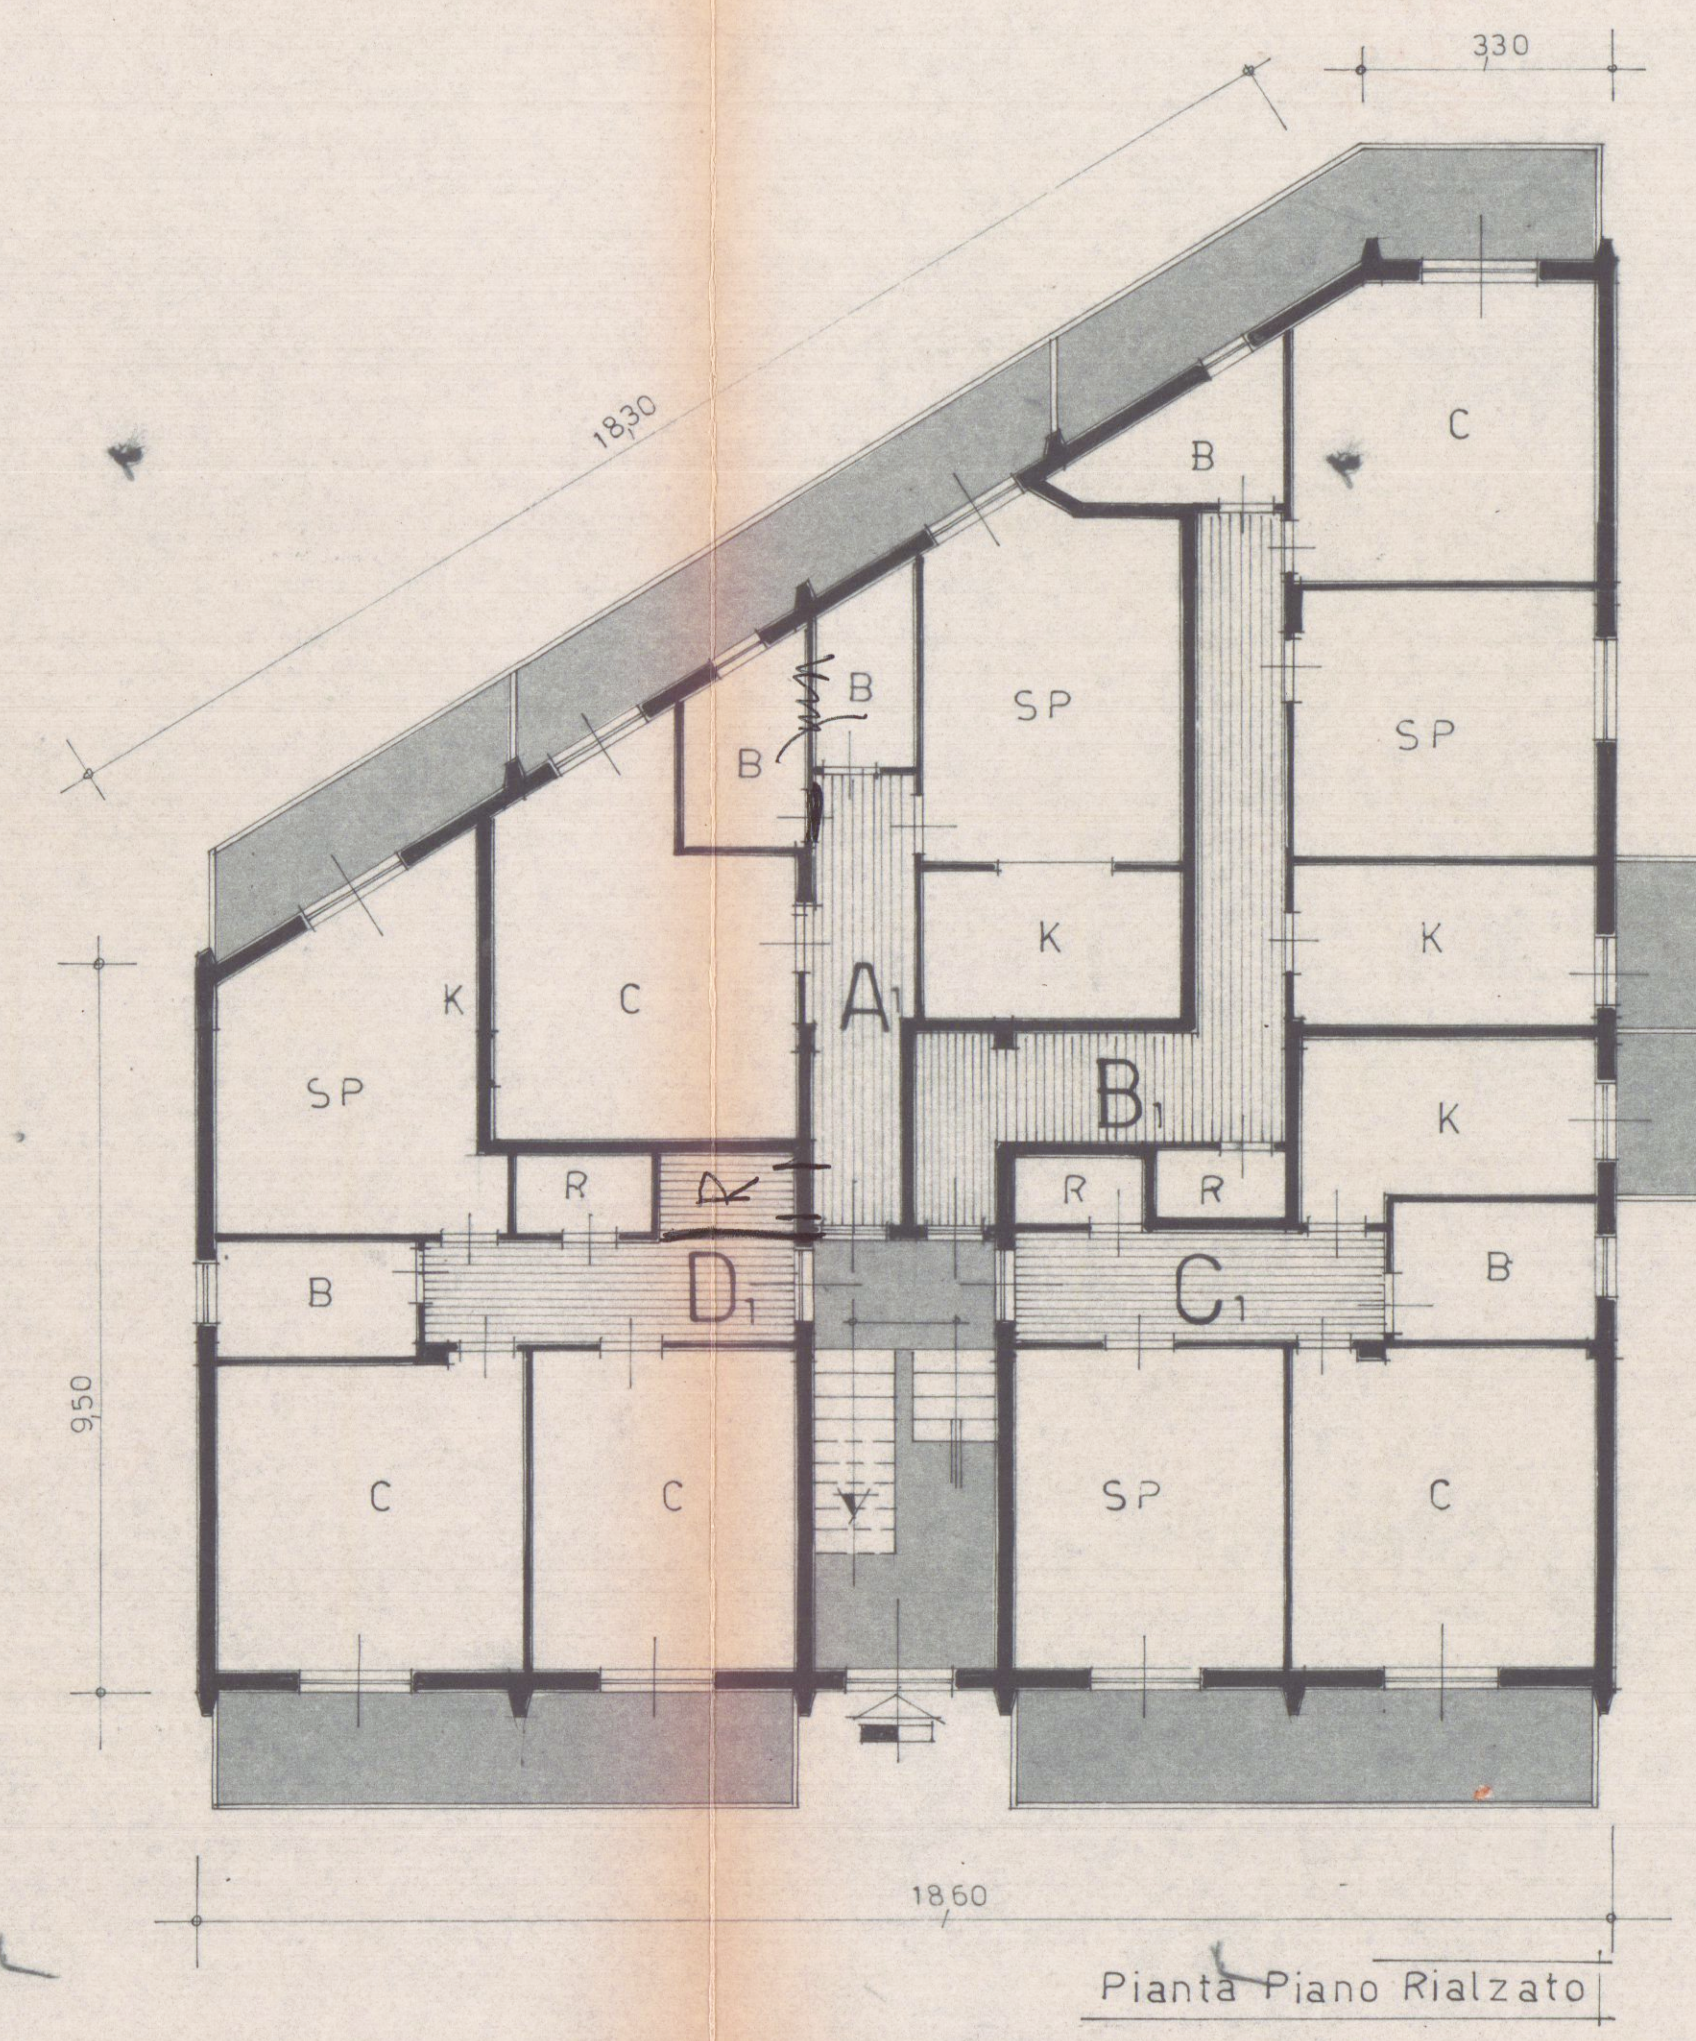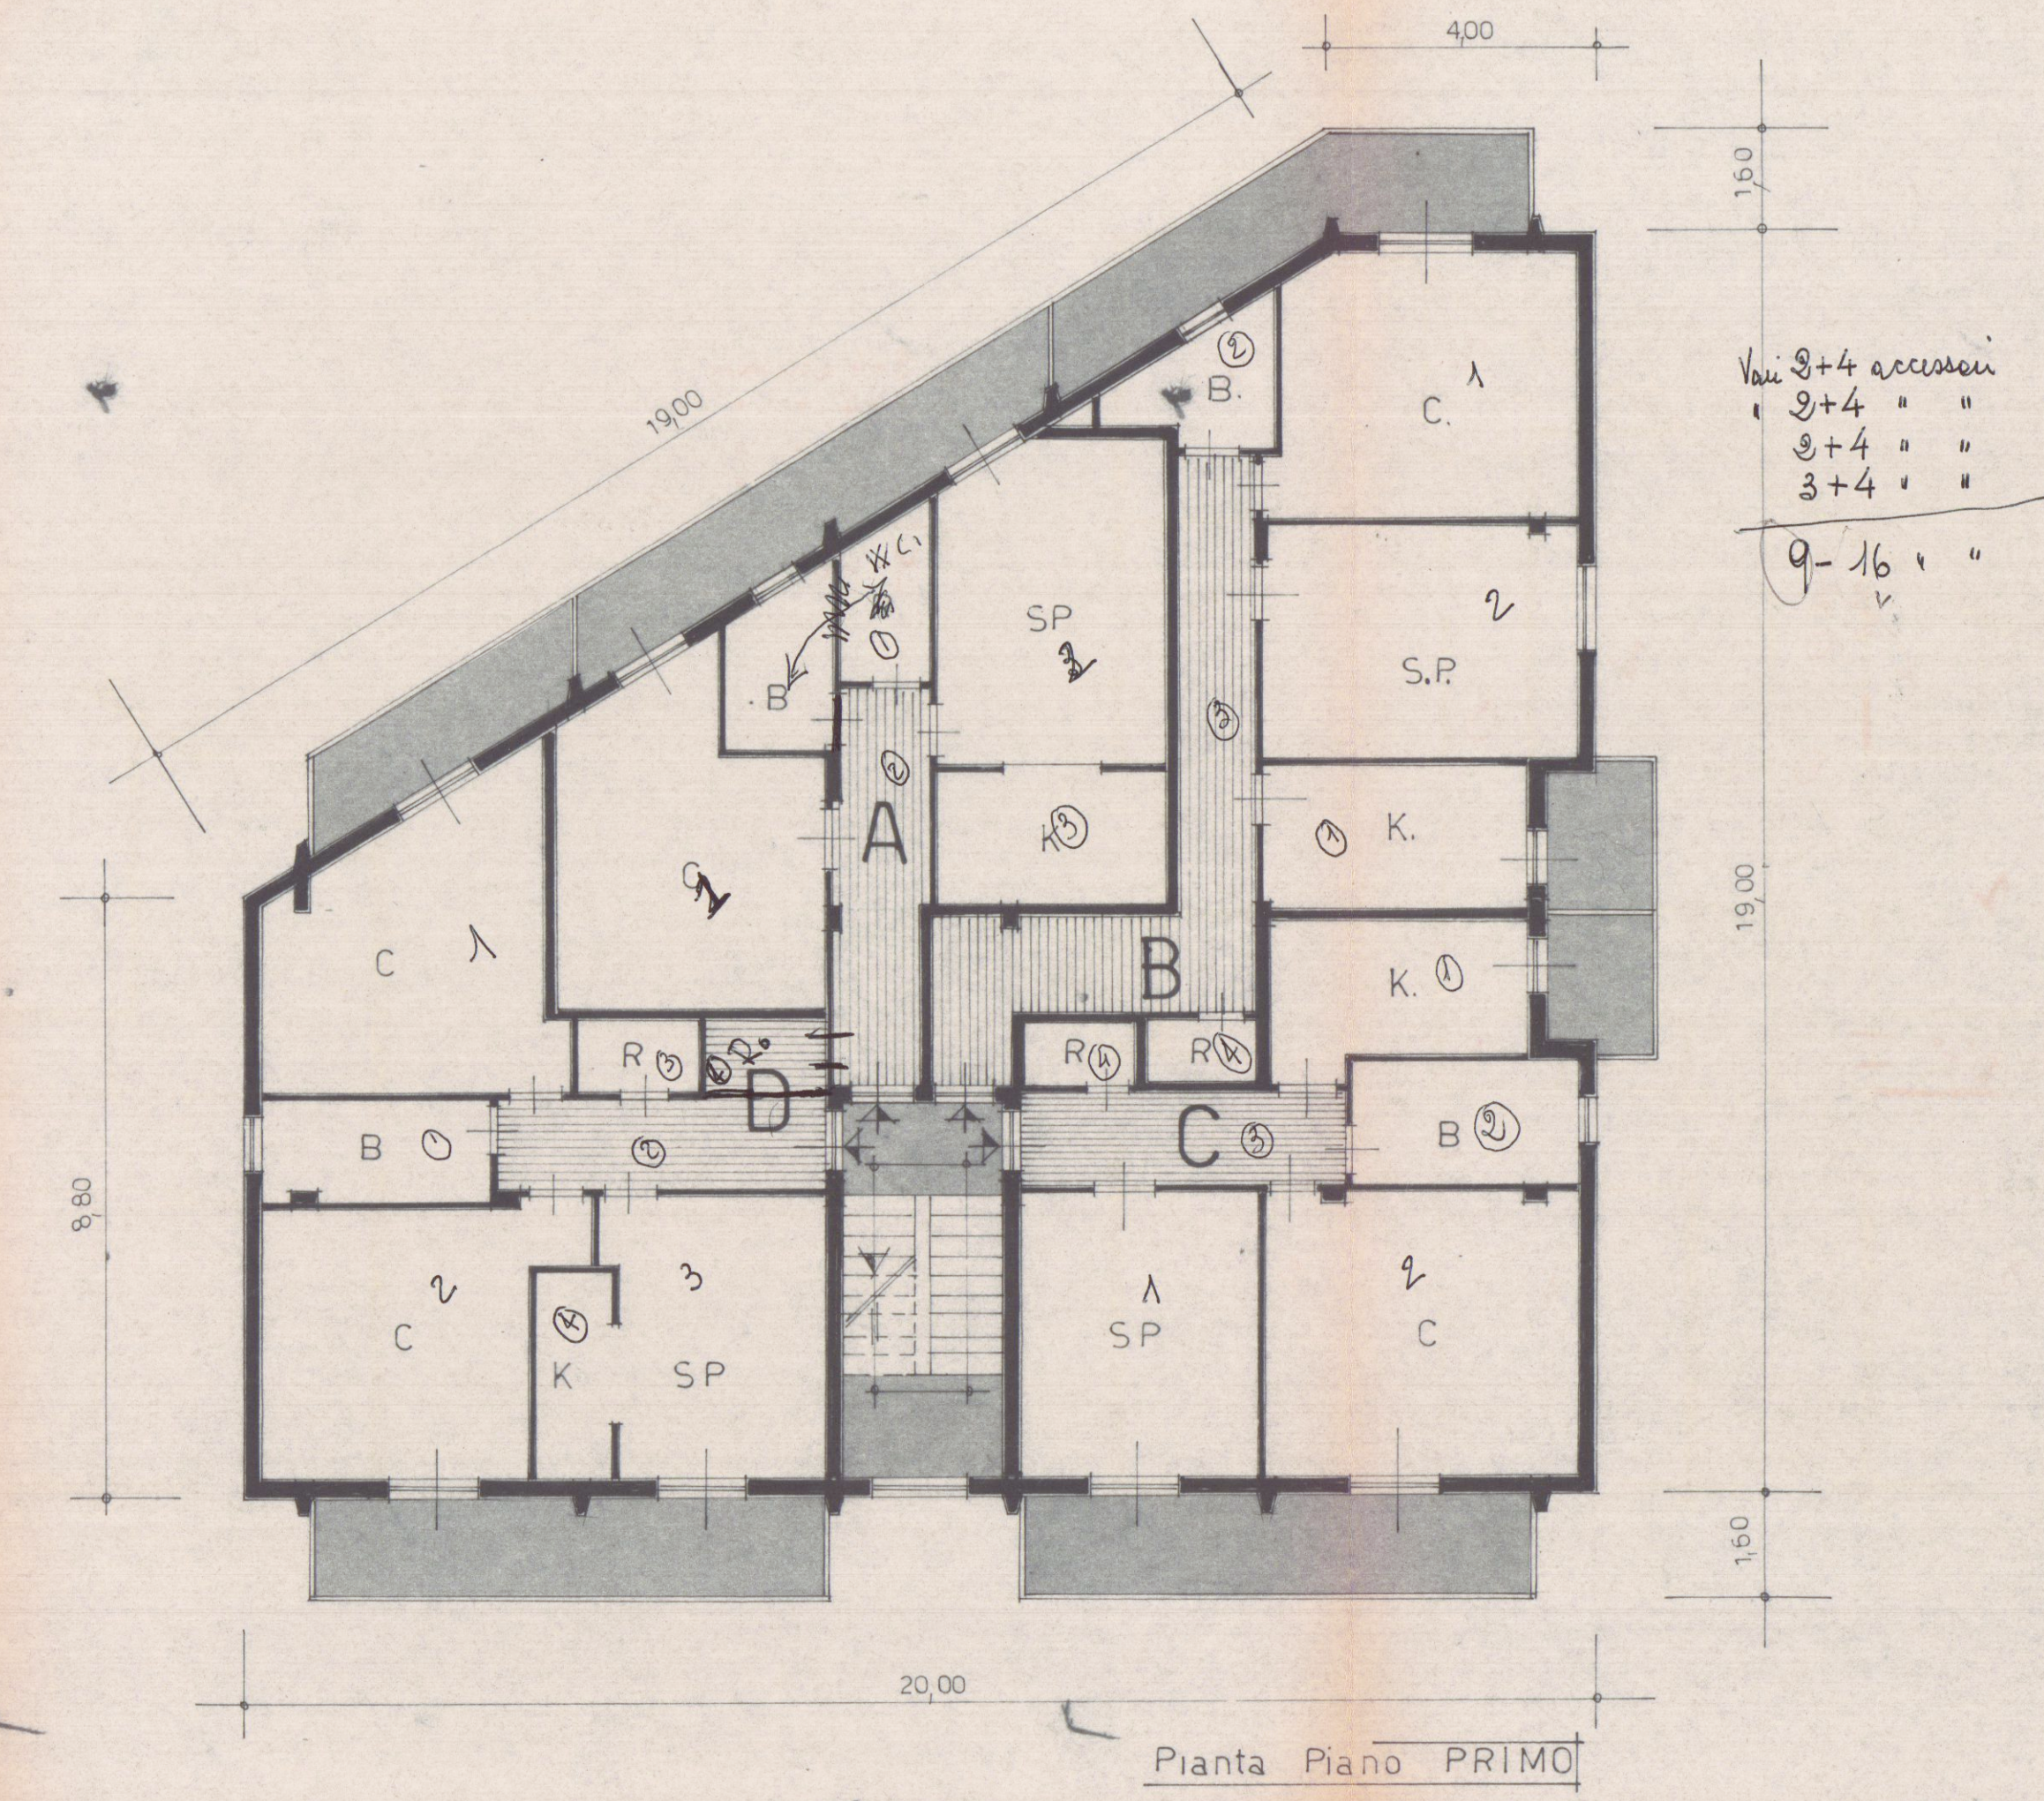

Sei con il p.p.
Van 9 - 15 ecc.

