

3 MAR 1968

DOTT. FRANCO MENCONI - ARCHITETTO CARRARA V.le M. D'Azeglio, 3 - Tel. 70535		Dott. FRANCO MENCONI ARCHITETTO	
costruttore			
proprietario CUCCHIARI			
opera EDIFICIO IN CONDOMINIO A MARINA DI CARRARA		Oggetto PLANIMETRIE	
data 6-3-1968		Tav. N° 00	
scale		disegnatore	


B/1 **2/4** **VARIANTE**

APPROVATO
CONTROLLATO
15 MAR. 1968


Approvato dal Sindaco alle condizioni
Indicate nel permesso di costruzione
N° 52 del 15 MAR. 1968
L'ING. CAPO



SE2. 4 FOG. 79

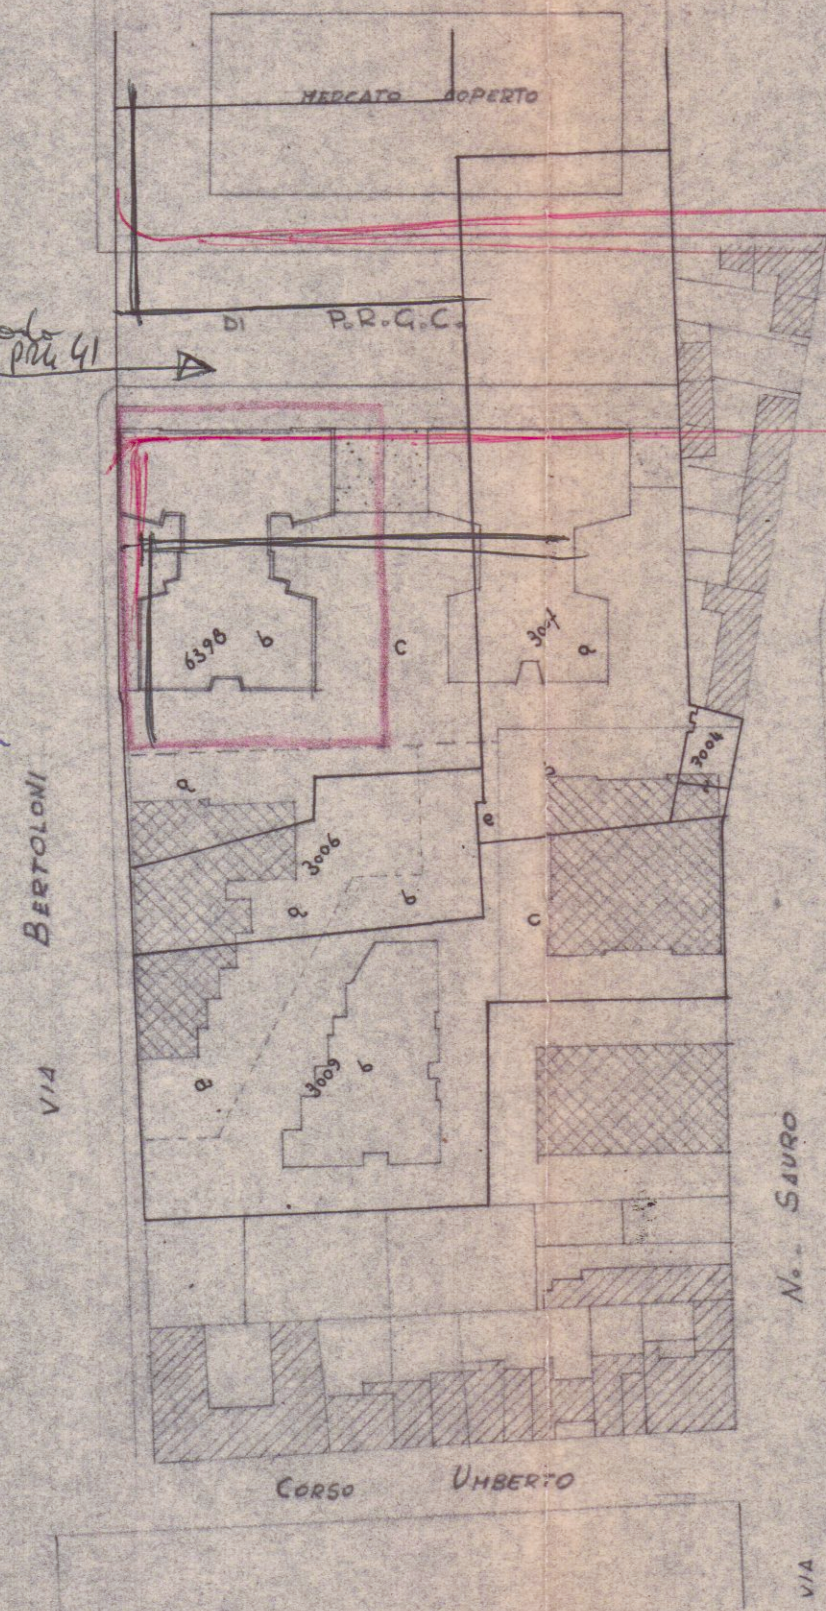

RAPP. 1:1000

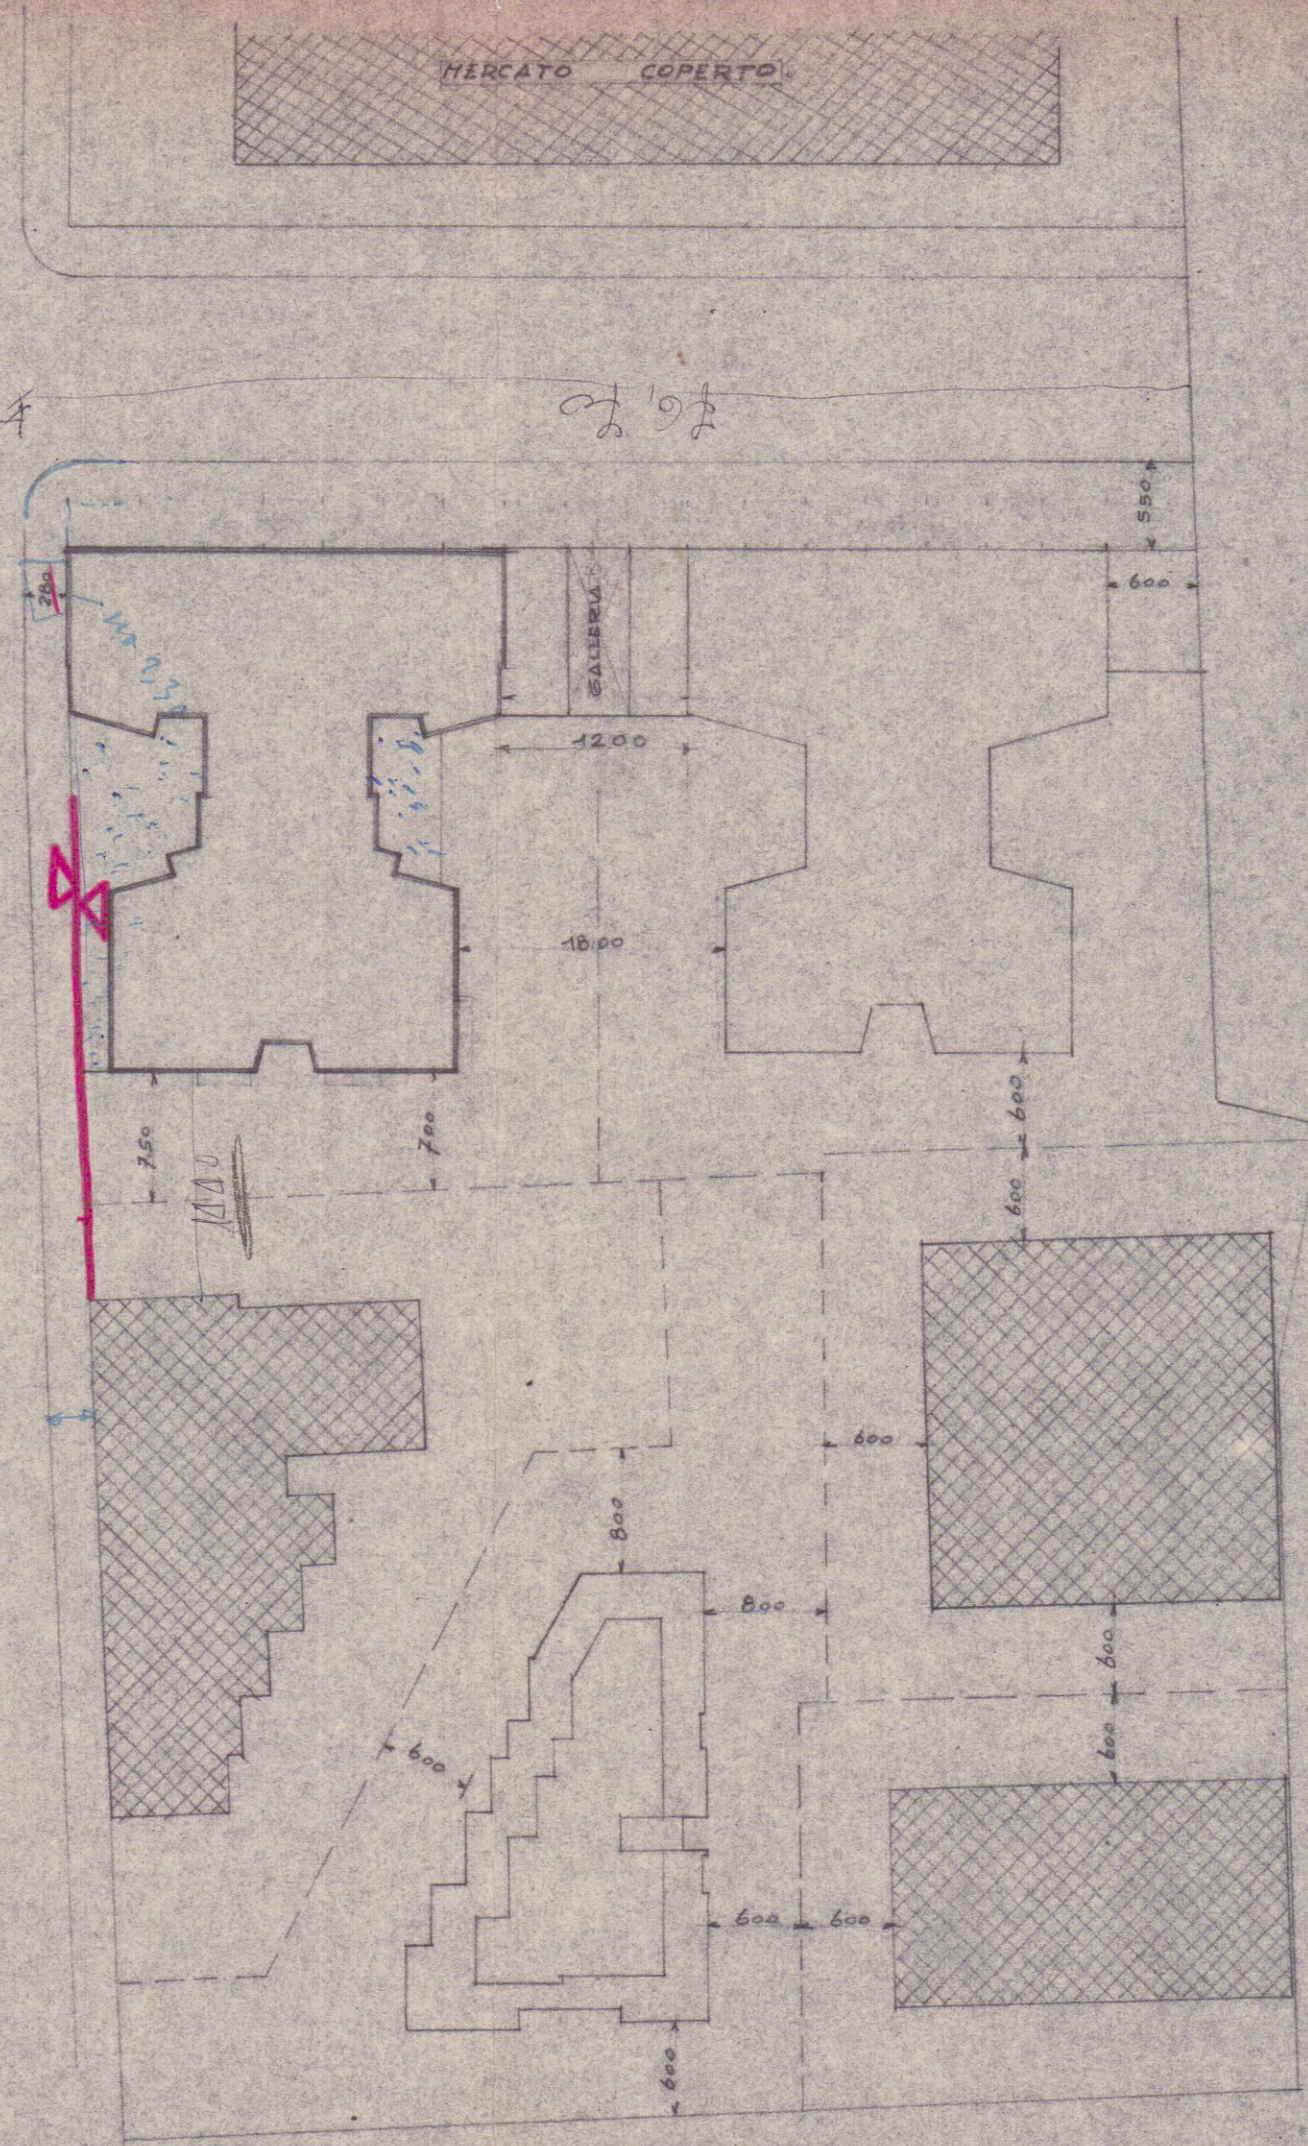

RAPP. 1:500