COMUNE DI CARRARA

11 APR. 1988

EDIFICIO ADIBITO A NEGOZIO E UFFICI

VIA PROVINCIALE LOC. NAZZANO

PROPRIETÀ: SILVIO ANTONIOLI

PROGETTISTA: ARCH. M. ALBERTO TAGLIAGAMBE

PROSPETTI

TAV.	SCALA 1:100
5	DATA

IL PROPRIETARIO

IL TECNICO

ORDINE DEGLI ARCHITETTI DI MASSA-CARRARA
dott. arch. Tagliagambe Mario Alberto 65
Cod. Fisc. TGL MLB 47P03 F023E

APPROVATO
3 DIC. 1988 CONTROLLATO
IL TECNICO

Approvato dal Sindaco alle condizioni indicate nella Concessione Edilizia N. 154 del 18 MAG. 1989
IL DIRIGENTE 1° DIPARTIMENTO
(Arch. Claudio Varriani)

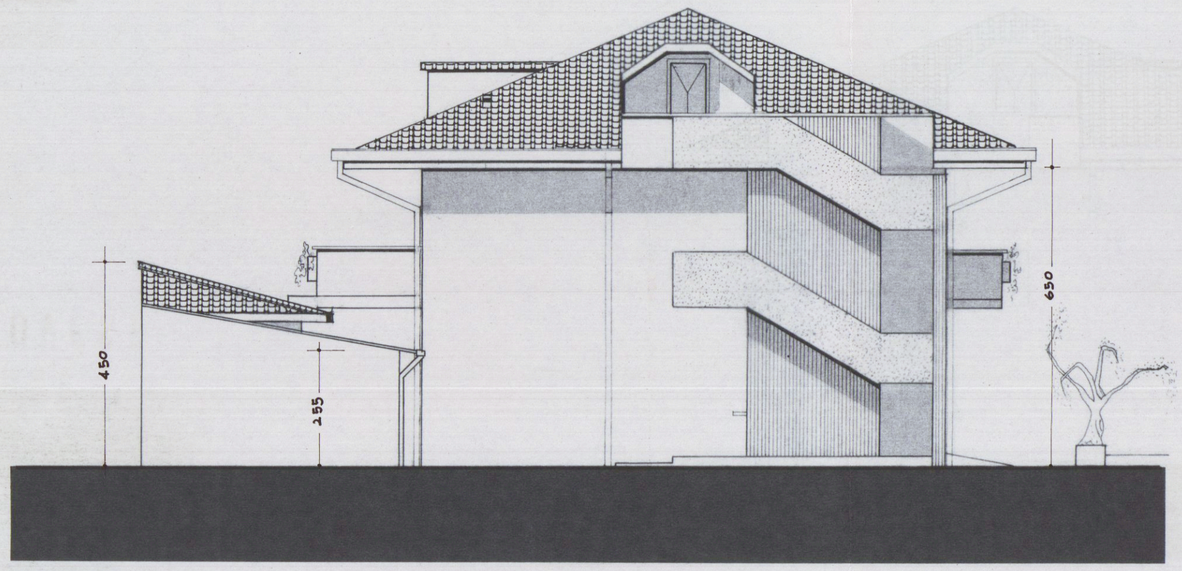

PROSPETTO NORD-EST

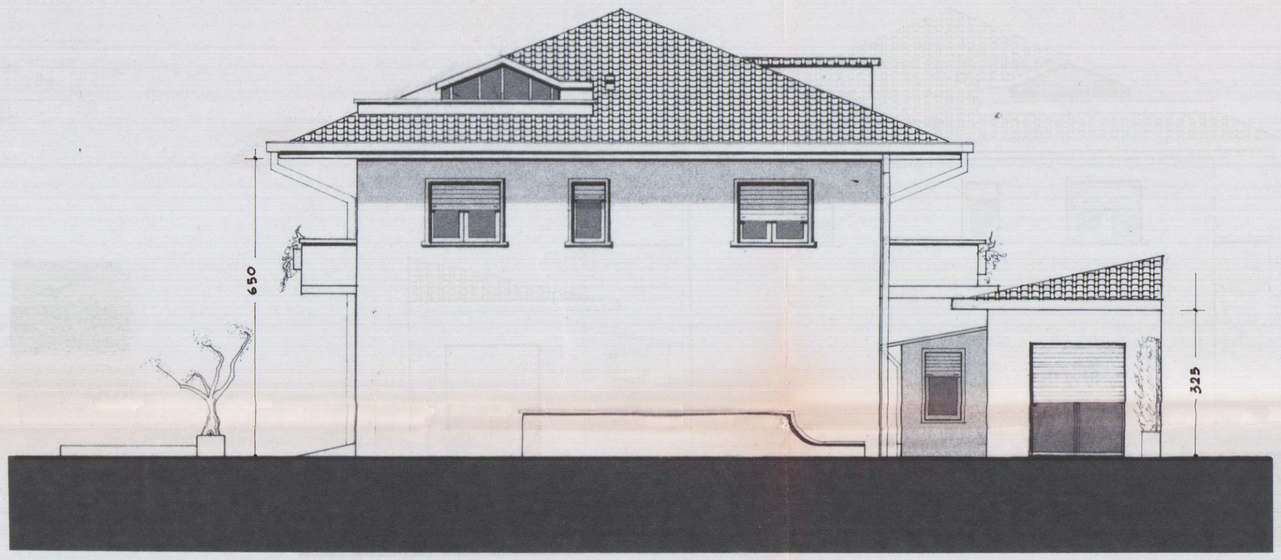

PROSPETTO SUD-OVEST

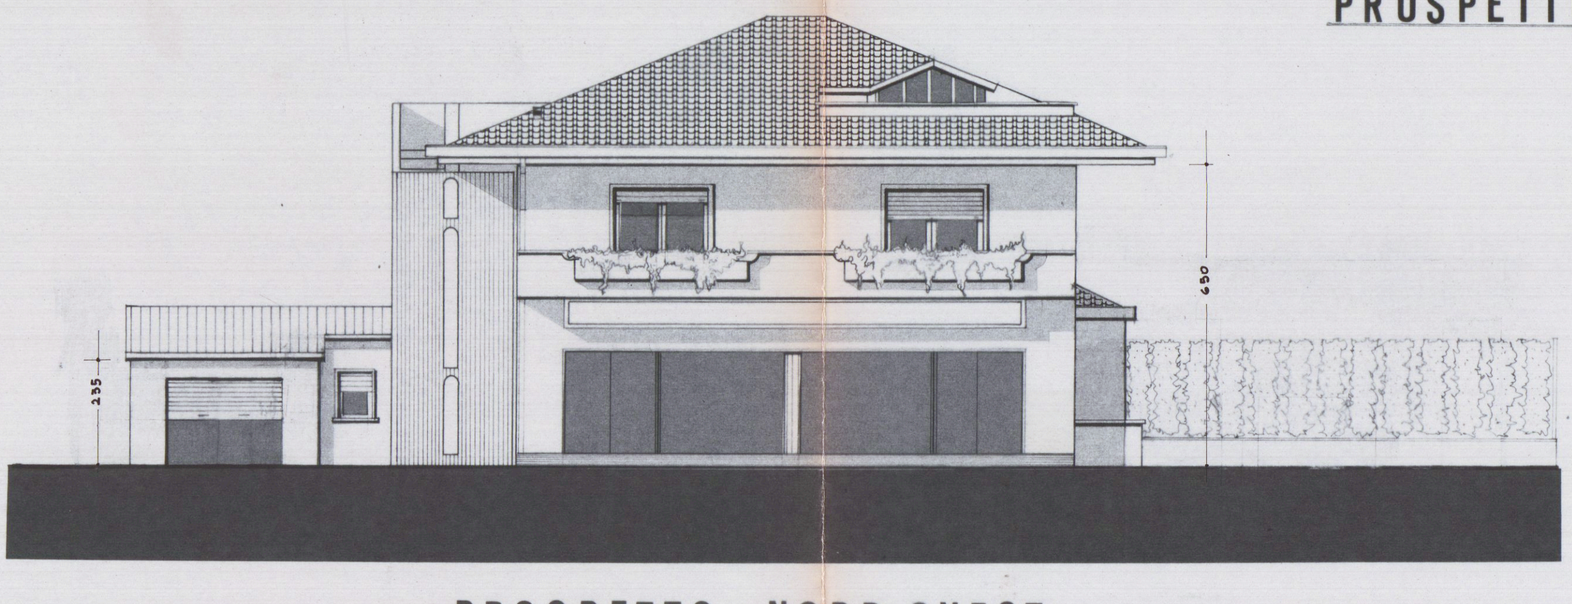

PROSPETTO NORD-OVEST

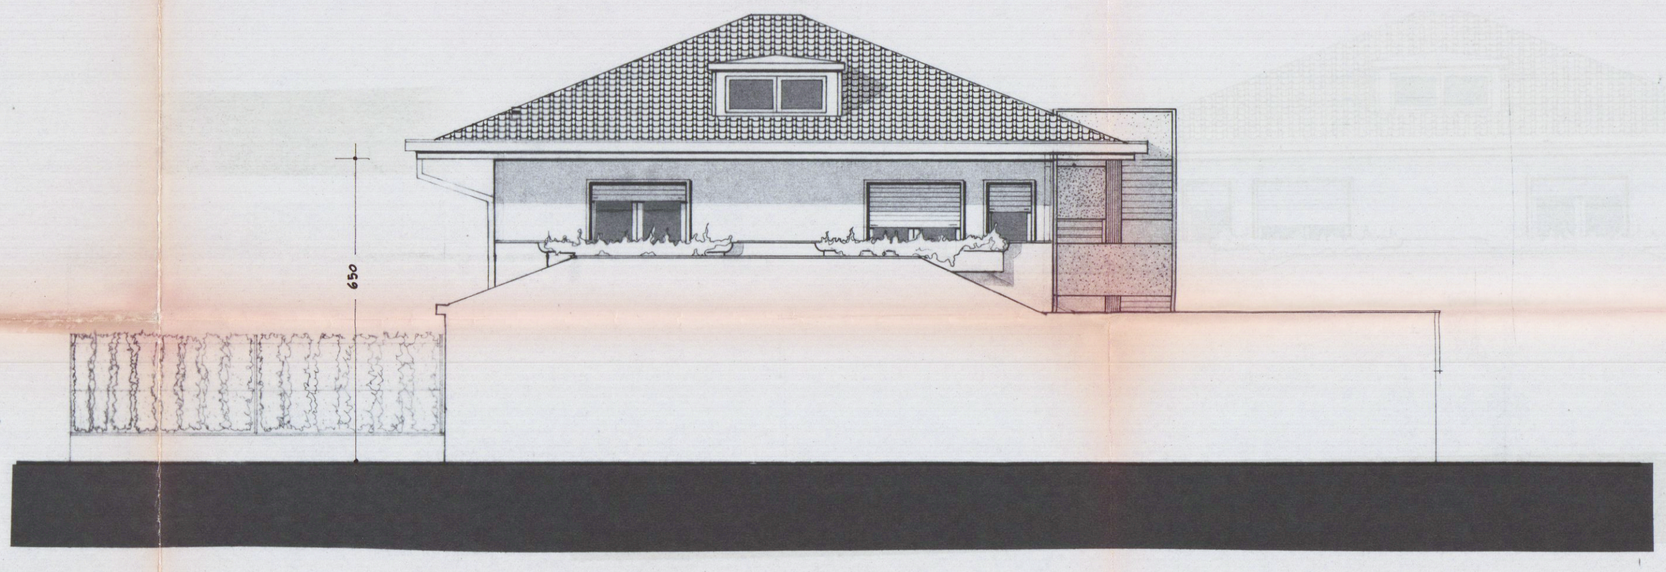

PROSPETTO SUD-EST