COMUNE DI CARRARA
-5 DIC. 2002

Via Ghiacciaia n°1 54033 CARRARA tel.0585-74585 fax 0585-779828 E-m. studio2emme@iol.it

DOTT. ARCHITETTO PAOLO PICCINI
P.Iva 00491940458

STUDIO TECNICO ASSOCIATO
2eMMe P.Iva 00530540459

COMMITTENTE
SOCIETA' COOPERATIVA EDILIZIA CARABINIERI

TECNICO :Dott. Arch. Paolo Piccini
n° 158 albo degli architetti MS

ARCH. PAOLO PICCINI N. 158

IMMOBILE
LOCALITA' BONASCOLA VIA CASALINA

La sottoscrizione vale conferma dell' incarico e verifica delle tavole conformi al mandato.

"COOPERATIVA EDILIZIA CARABINIERI r.l."
Via Eugenio Chiesa n° 3
54033 CARRARA (MS)
Part. IVA 00571990456

TAVOLA
PLANIMETRIA DI INDIVIDUAZIONE
PLANIMETRIA GENERALE
SEZIONI TRASVERSALI
SEZIONI LONGITUDINALI

FABBRICATO
A

APPROVATO

LAVORI DI
REALIZZAZIONE COMPARTO PEEP DENOMINATO CASALINA 2 DI BONASCOLA PER LA COSTRUZIONE DI N°3 FABBRICATI PER COMPLESSIVI 15 ALLOGGI.

INTERVENTO
1°
VARIANTE IN CORSO D'OPERA

COMUNE DI CARRARA
SETTORE URBANISTICA
VARIANTE n° 1
approvato dal Dirigente alle condizioni indicate nella Concessione edilizia
n° 90/00 del
elaborato grafico tav. .... esaminato
dal Nucleo Valutazione del 27/11/03
Il Responsabile del Procedimento
(Pezzica Geom. Rodolfo)

FOGLIO
86

MAPPALI
466-456-462-459-3

DATA
11-2002

SCALE
1:1000 1:500 1:200

TAVOLA N°
4

DATA	FILE	TAVOLE	DISEGNATORE
11/2002	CARABINIERI FABB B-VAR	11	L

PLANIMETRIA DI INDIVIDUAZIONE DELLE SEZIONI

SCALA 1:1000

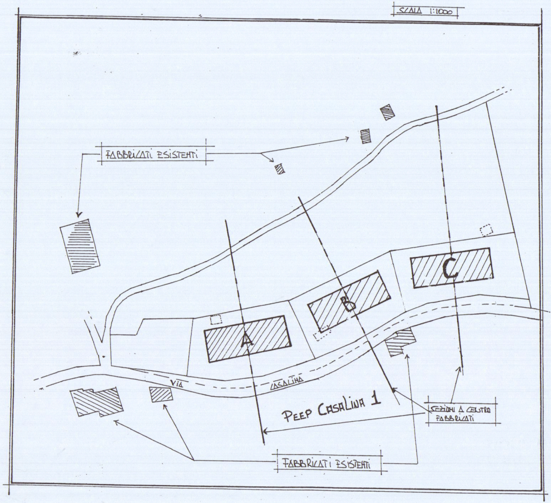
FABBRICATI ESISTENTI
A
B
C
VIA CASALINA
PEEP CASALINA 1
SEZIONI A CENTRO FABBRICATI
FABBRICATI ESISTENTI

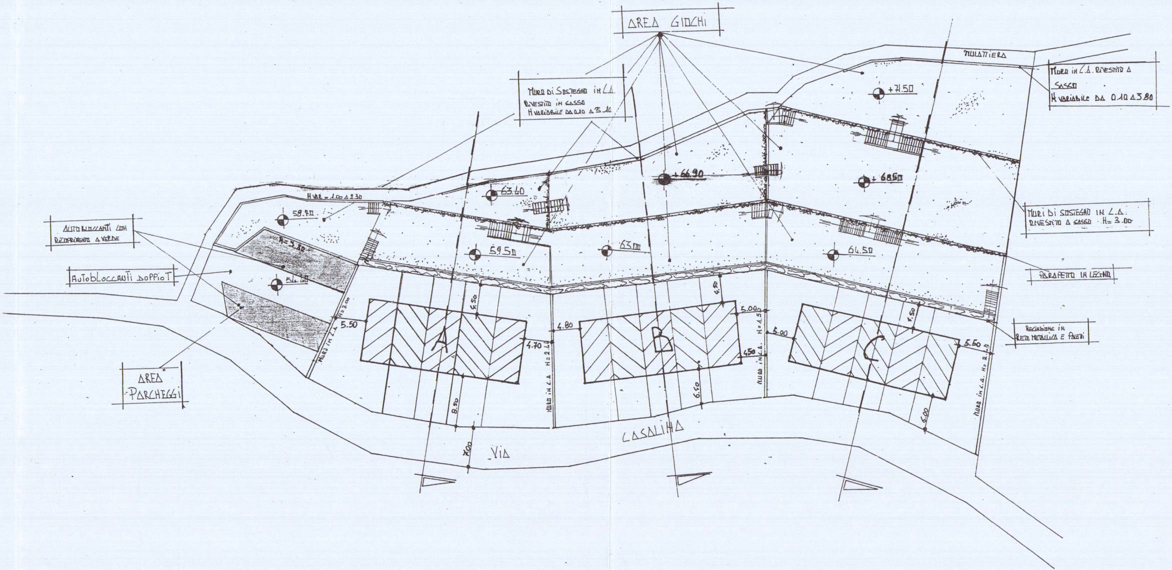
AREA GIOCHI
MULATTIERA
MURO DI SOSTEGNO IN C.A.
RIVESTITO IN SASSO
H VARIABILE DA 0.10 A 3.10
MURO IN C.A. RIVESTITO A
SASSO
H VARIABILE DA 0.10 A 3.80
+71.50
+66.90
+68.50
63.60
58.70
59.50
63.00
64.50
56.40
H VAR = 1.00 A 2.30
H=3.80
MURI DI SOSTEGNO IN C.A.
RIVESTITO A SASSO H= 3.00
PARAPETTO IN LEGNO
RECINZIONE IN
RETE METALLICA E PALETTI
AUTOBLOCCANTI CON
RICOPRIMENTO A VERDE
AUTOBLOCCANTI DOPPIO T
AREA
PARCHEGGI
MURO IN C.A. H=3.00
MURO IN C.A. H=2.40
MURO IN C.A. H=1.50
MURO IN C.A. H=2.40
A
B
C
5.50
4.50
4.70
4.80
8.50
7.00
4.50
5.00
5.00
4.50
6.50
4.50
5.50
6.00
VIA
CASALINA

PLANIMETRIA GENERALE

SCALA 1:500

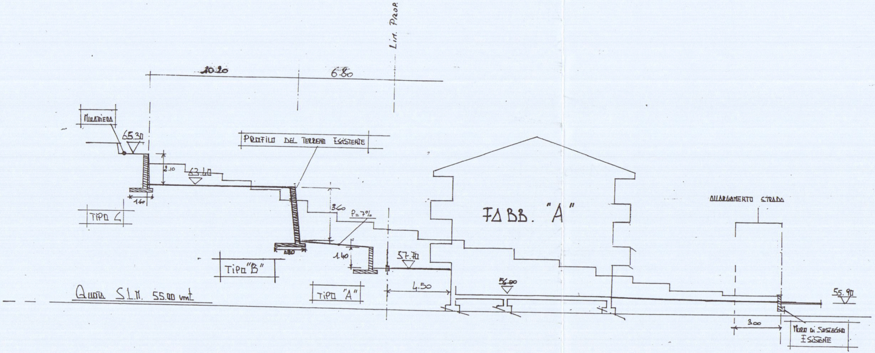
Lim. Prop.
10.20
6.80
MULATTIERA
65.30
PROFILO DEL TERRENO ESISTENTE
2.10
63.40
1.60
TIPO C
3.60
P=7%
1.80
1.40
TIPO "B"
57.70
TIPO "A"
4.50
Quota S.L.M. 55.00 mt
FABB. "A"
56.00
ALLARGAMENTO STRADA
55.90
3.00
MURO DI SOSTEGNO ESISTENTE

SEZIONE FABB. "A"

▭ STERRO

▭ RIPORTO

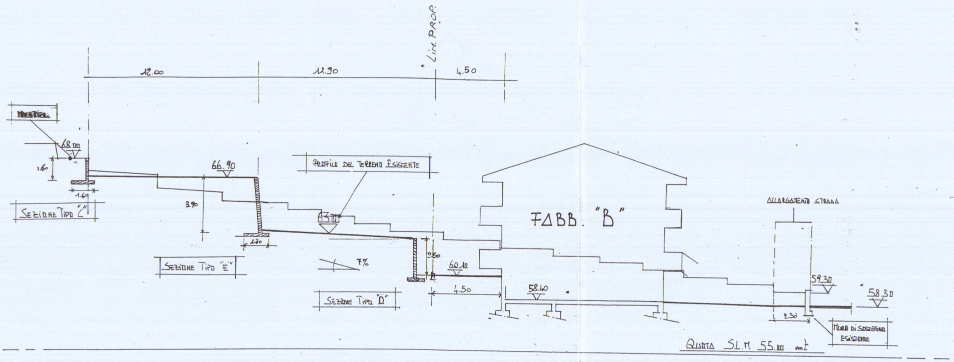
LIM. PROP.
12.00
11.90
4.50
68.00
1.60
1.69
SEZIONE TIPO "C"
66.90
3.90
1.30
SEZIONE TIPO "E"
PROFILO DEL TERRENO ESISTENTE
63.00
7%
2.50
60.10
4.50
SEZIONE TIPO "D"
FABB. "B"
58.40
ALLARGAMENTO STRADA
59.30
58.30
2.30
MURO DI SOSTEGNO ESISTENTE
QUOTA S.L.M 55.00 mt

SEZIONE FABB. "B"

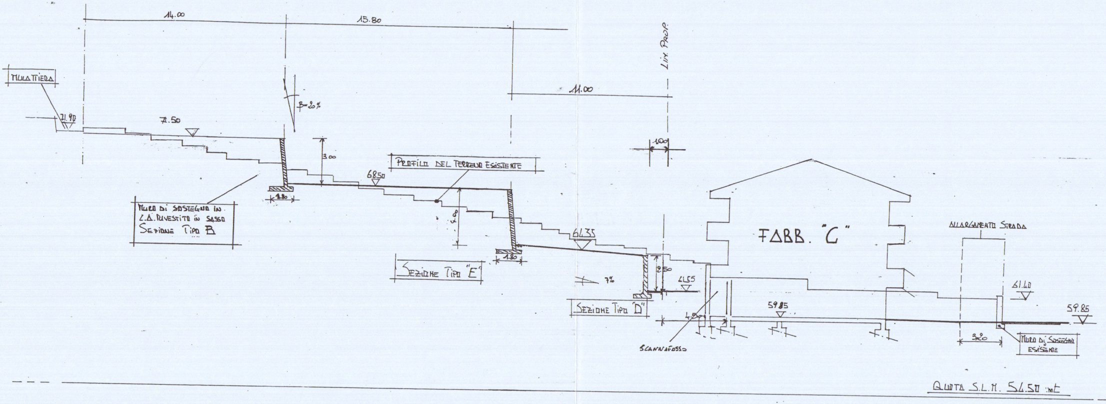
14.00
15.80
11.00
LIM. PROP.
MULATTIERA
71.90
71.50
B=20%
3.00
PROFILO DEL TERRENO ESISTENTE
68.50
1.80
MURO DI SOSTEGNO IN
C.A. RIVESTITO IN SASSO
SEZIONE TIPO B
4.00
64.35
1.80
SEZIONE TIPO "E"
1.00
FABB. "C"
2.50
7%
64.55
SEZIONE TIPO "D"
4.50
59.85
SCANNAFOSSO
ALLARGAMENTO STRADA
64.40
59.85
3.20
MURO DI SOSTEGNO
ESISTENTE
QUOTA S.L.M. 54.50 mt

SEZIONE FABB. "C"

SEZIONE LONGITUDINALE

SCALA 1:500

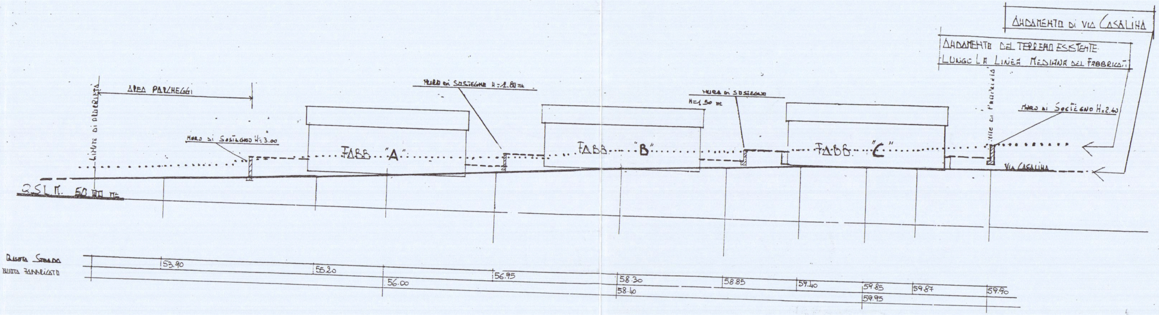
ANDAMENTO DI VIA CASALINA
ANDAMENTO DEL TERRENO ESISTENTE LUNGO LA LINEA MEDIANA DEI FABBRICATI
LIMITE DI PROPRIETÀ
AREA PARCHEGGI
MURO DI SOSTEGNO H=1.80 ml
MURO DI SOSTEGNO H=1.50 ml
MURO DI SOSTEGNO H=3.00
MURO DI SOSTEGNO H=2.40
LIMITE DI PROPRIETÀ
FABB. "A"
FABB. "B"
FABB. "C"
VIA CASALINA
Q.S.L.M. 50.00 ml
QUOTA STRADA
QUOTA FABBRICATO
53.90
55.20
56.00
56.95
58.30
58.40
58.85
59.40
59.85
59.95
59.87
59.90