

24 MAG 1989

TAV. N° 2

PAOLO GRASSI GEOMETRA VIA AGRICOLA N°167 CARRARA


OGGETTO: PROGETTO DI AMPLIAMENTO DI FABBRICATO POSTO IN LOCALITÀ BATTILANA VIA FOSSA MAESTRA N°24 (STATO DI PROGETTO)

PROPRIETÀ: MENCONI ALDO



NOTE: DATI: Sviluppo planimetrico, Pianta, prospetti, Sezioni Calcolo delle superfici e Volumi

DATA:


2 SOLUZIONE APPROVATO

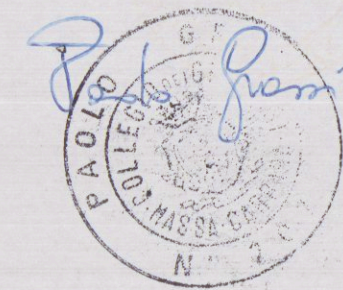

FOGLIO 63 MAP. 81 SCALA 1:2000 SUB. 1

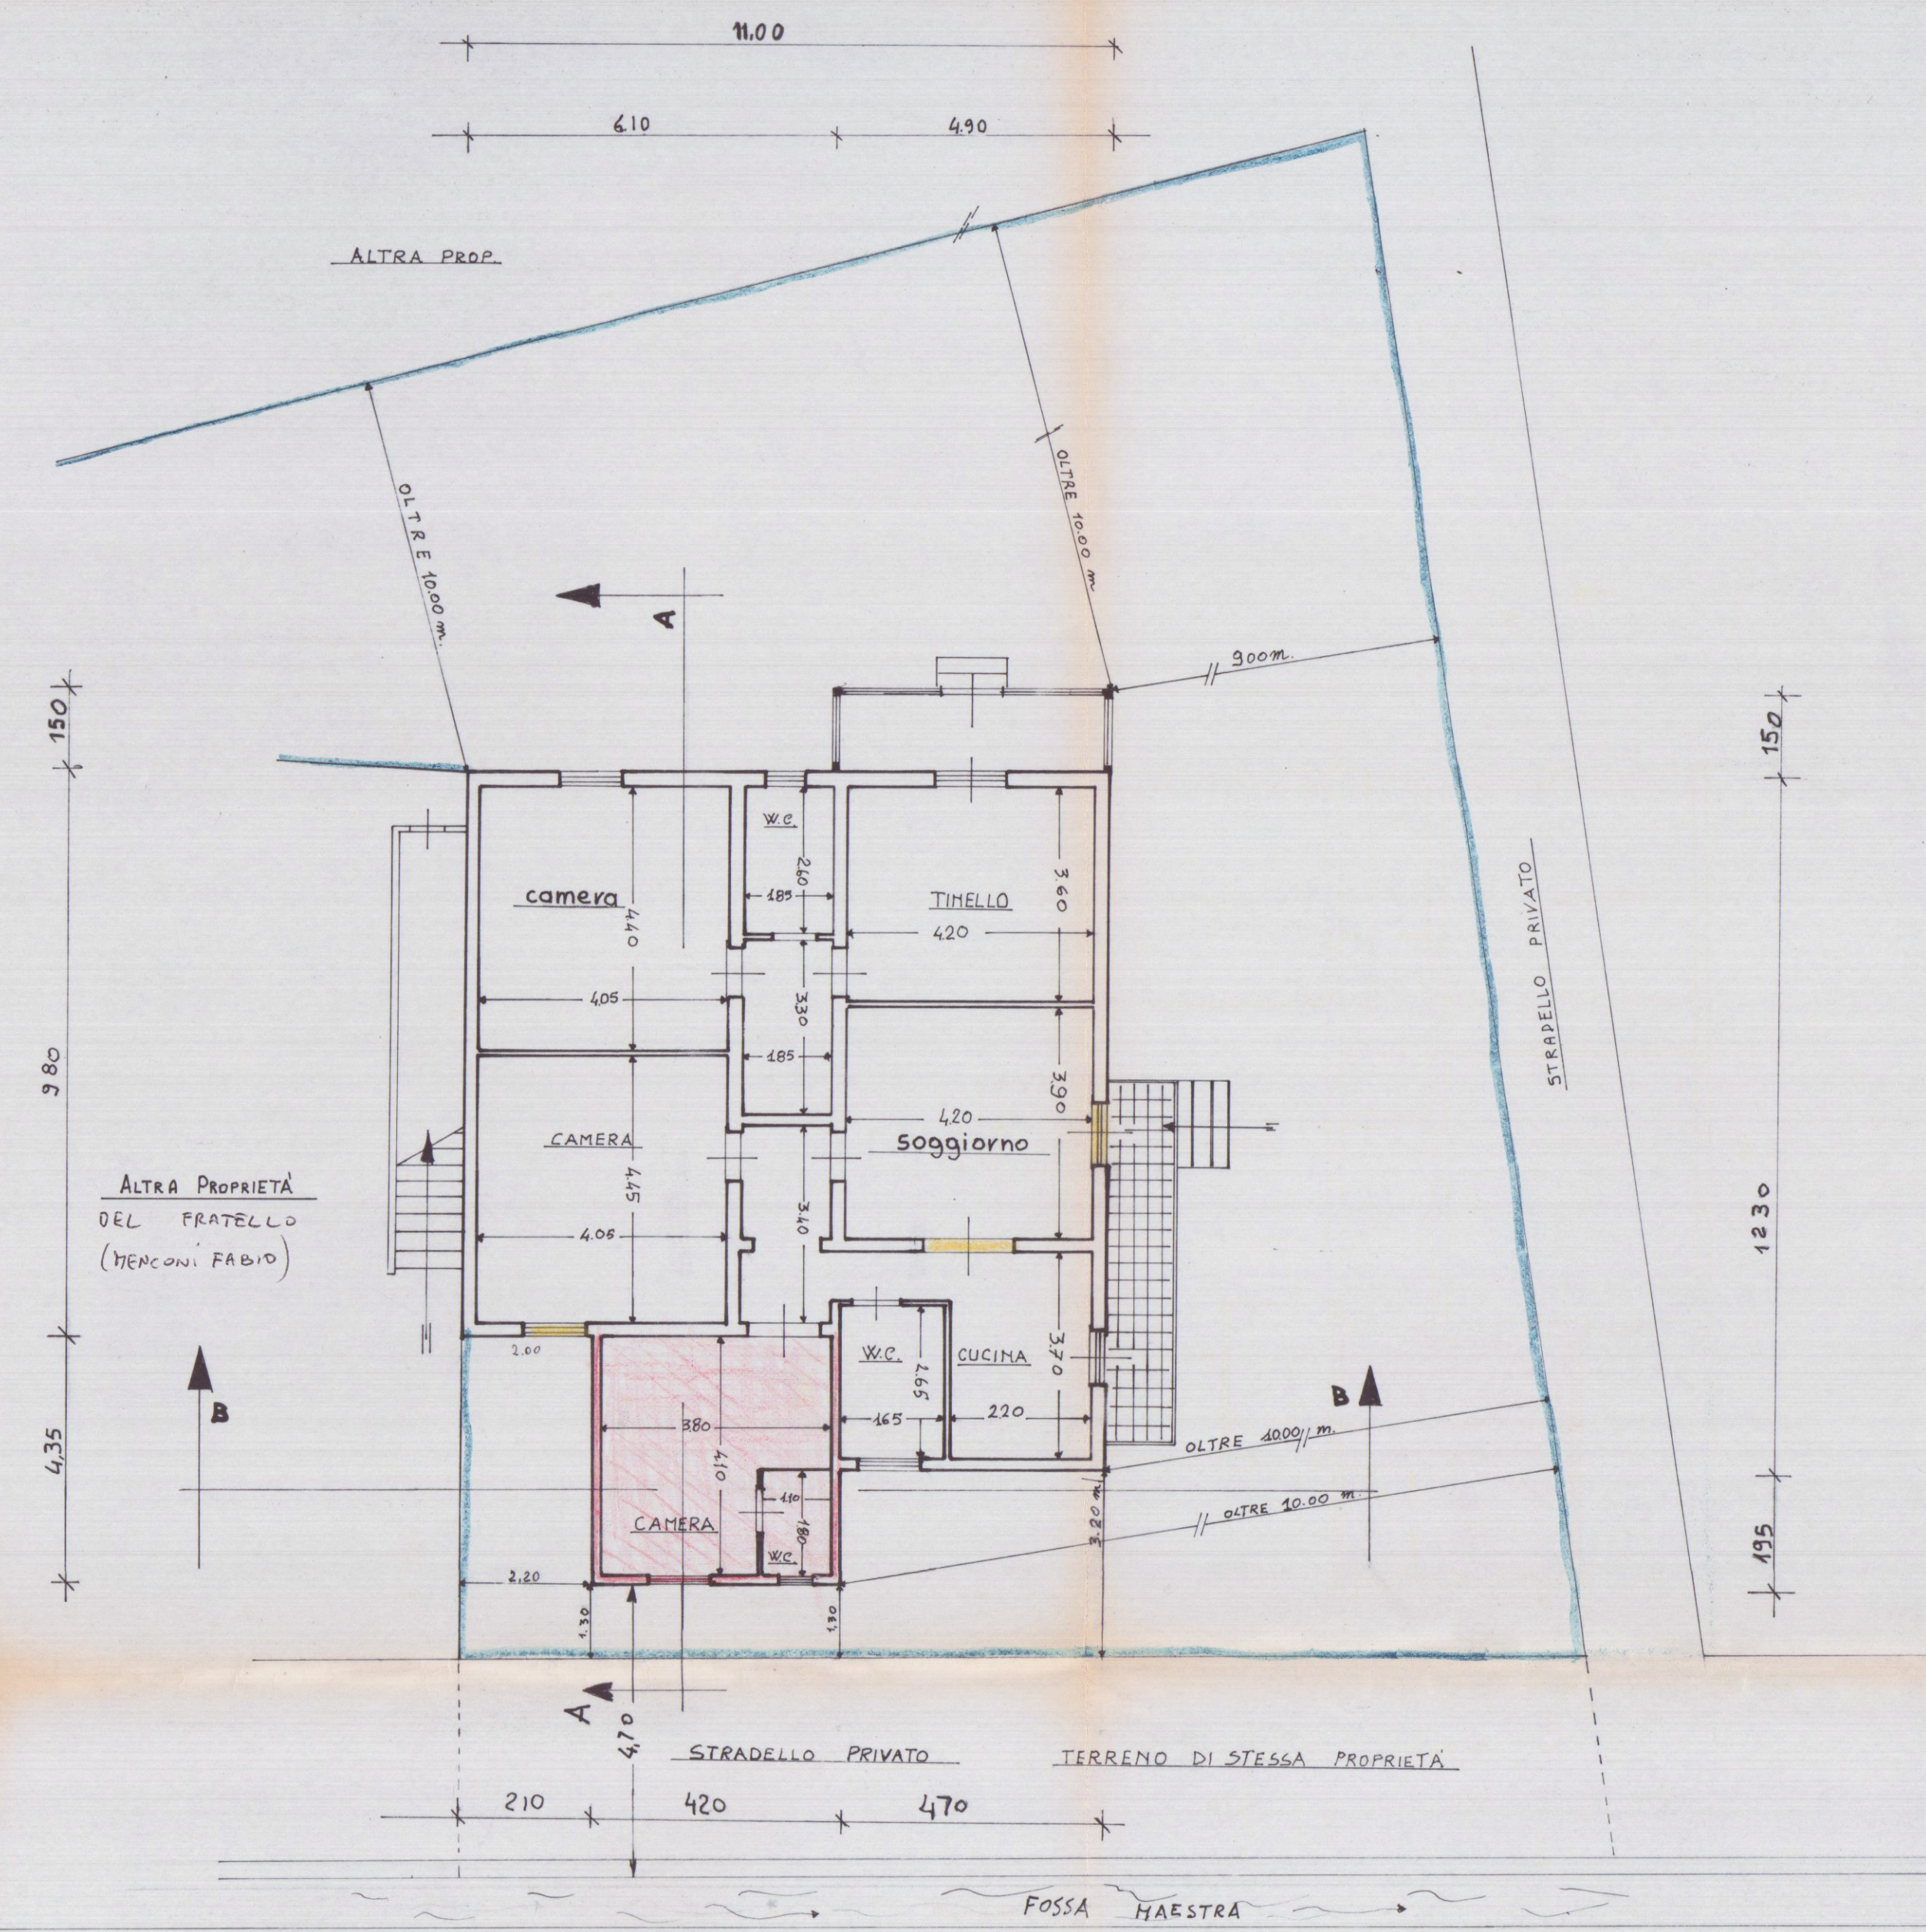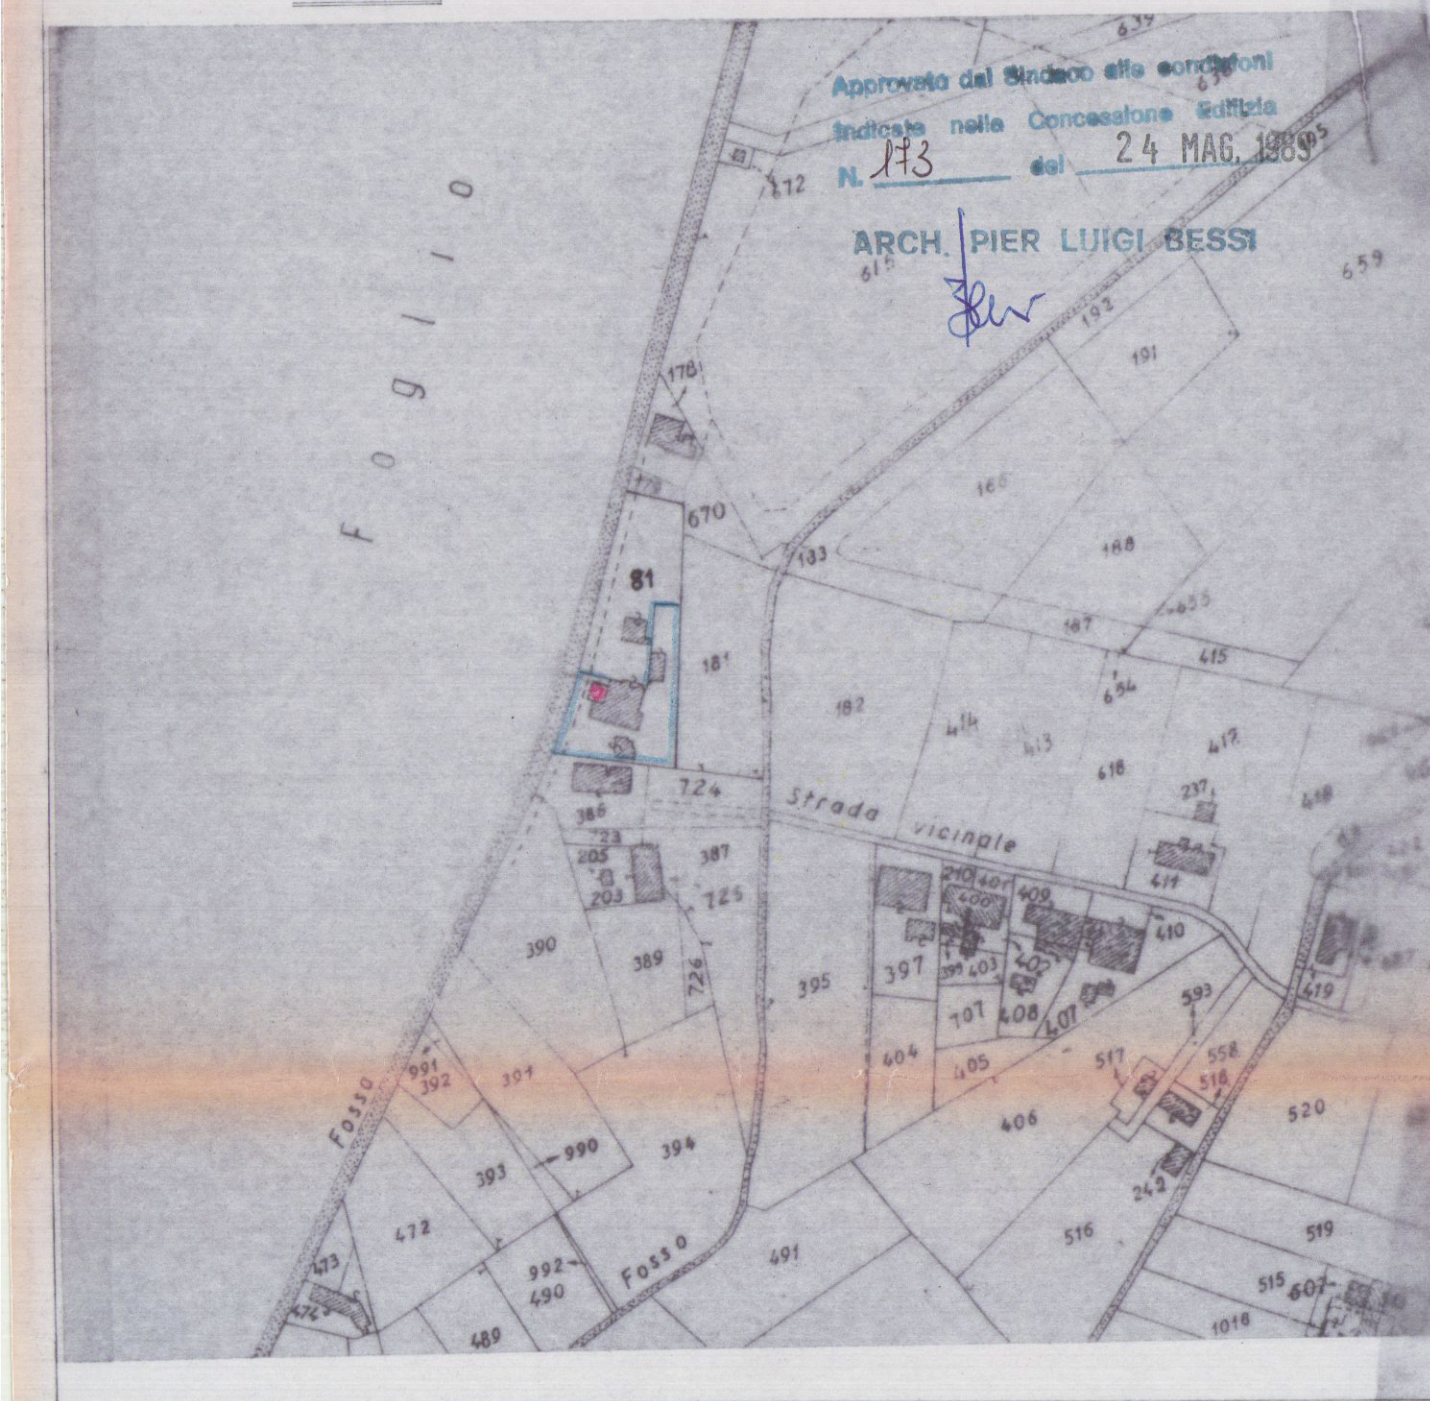


CALCOLI SUPERFICI E VOLUMI
STATO DI PROGETTO

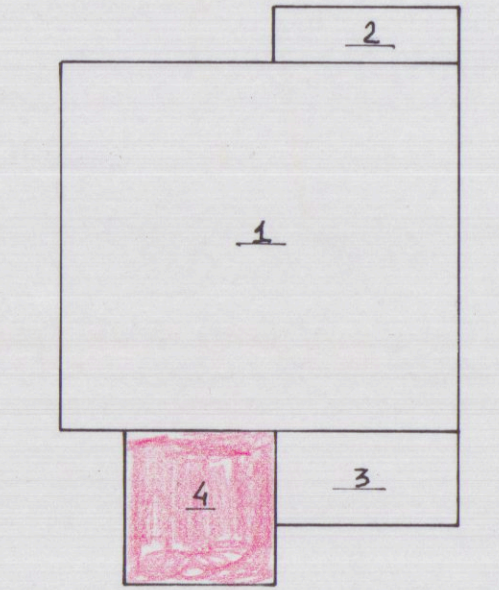


N°	SUP. PARZ.	SUP. TOT.	H.	VOLUME
1	11.00 x 9.80 = 107.80	107.80	3.20	344.55 mc.
2	4.90 x 1.90 = 9.31	9.31	3.20	29.80 mc.
3	4.70 x 2.50 = 11.75	11.75	3.70	43.50 mc.
4	4.20 x 4.36 = 18.31	18.31	3.20	58.46 mc.
SUP. Tot. 141.17 mq.		VOL. Tot. 472.26 mc.		


SUPERFICIE DI AMPLIAMENTO = mq. 18.27
VOLUME DI AMPLIAMENTO = mc. 58.46

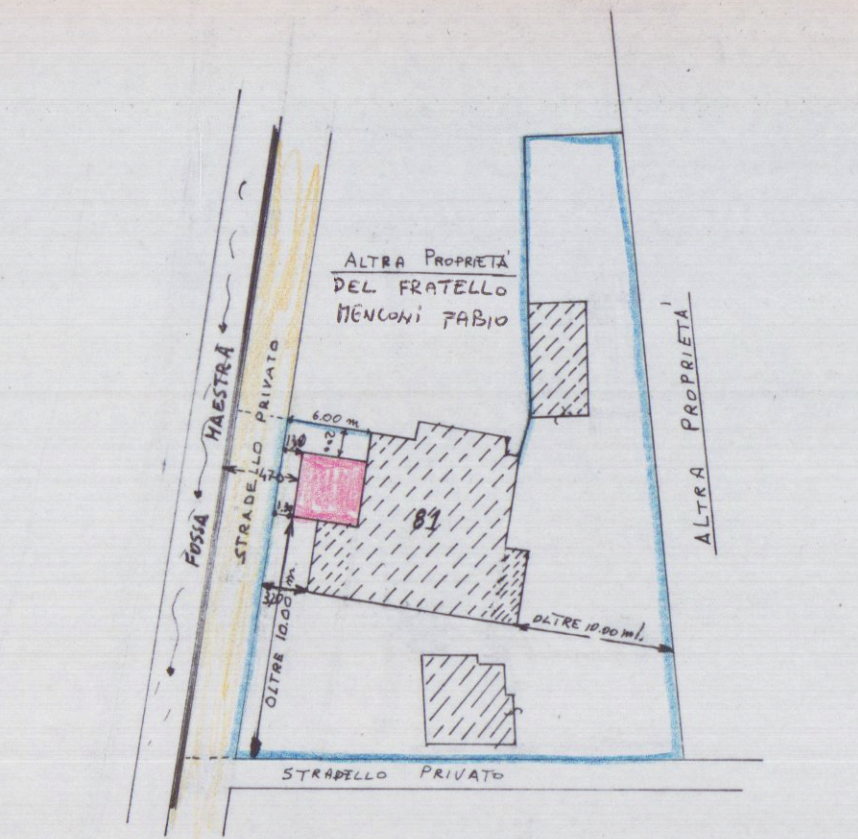


SVILUPPO PLANIMETRICO SCALA 1:500

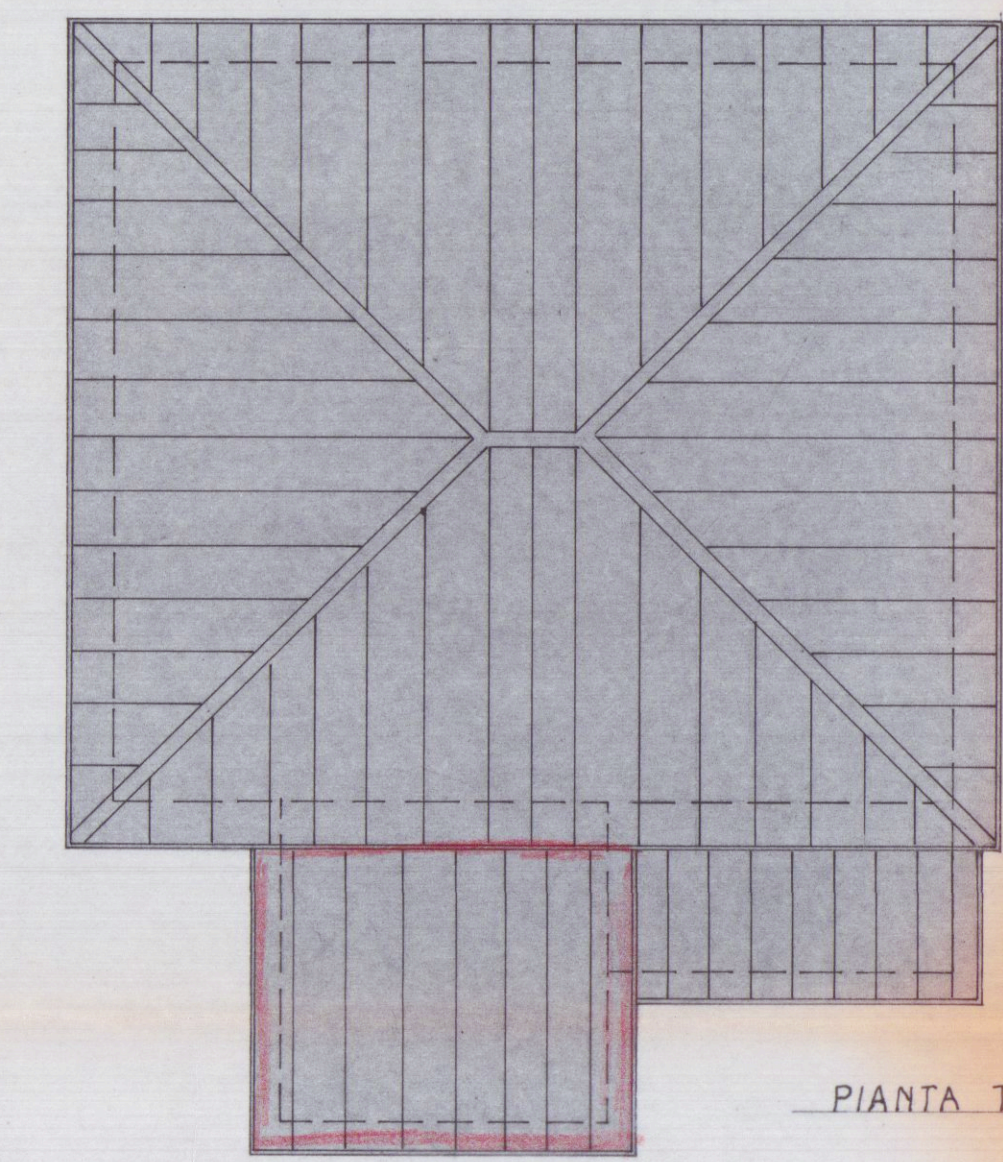


PIANTA TETTO

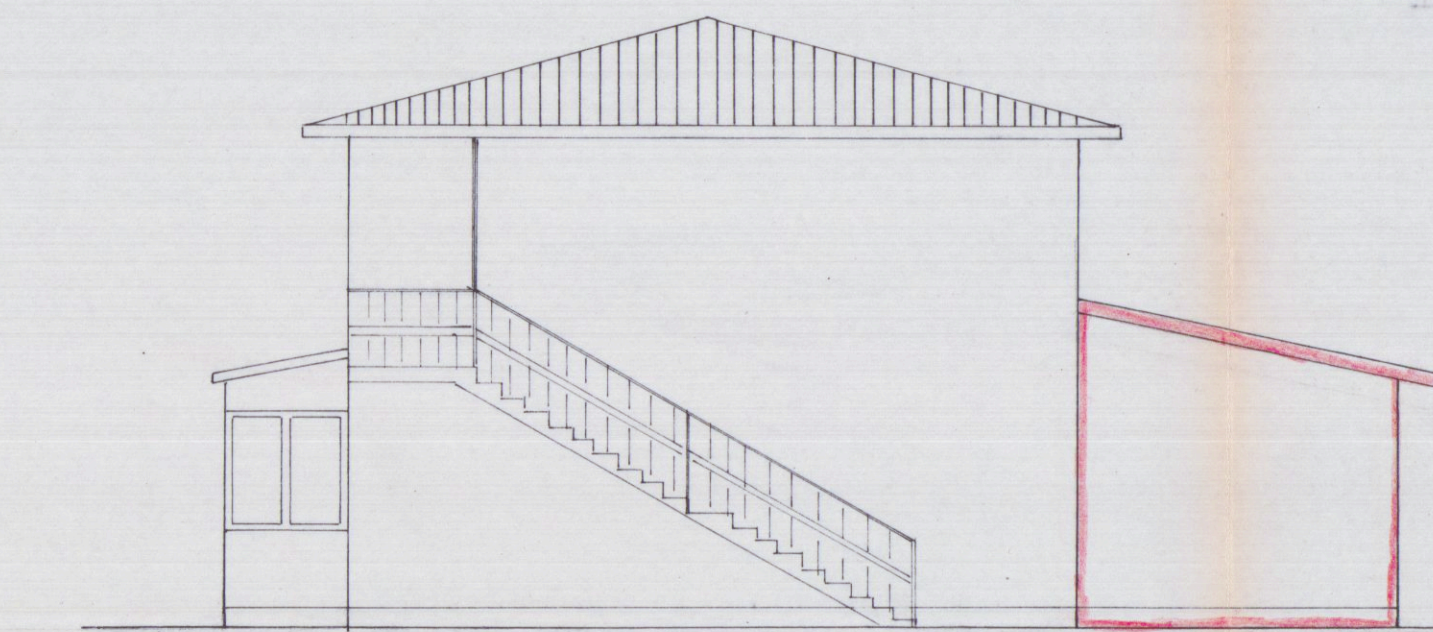


PROSPETTO NORD

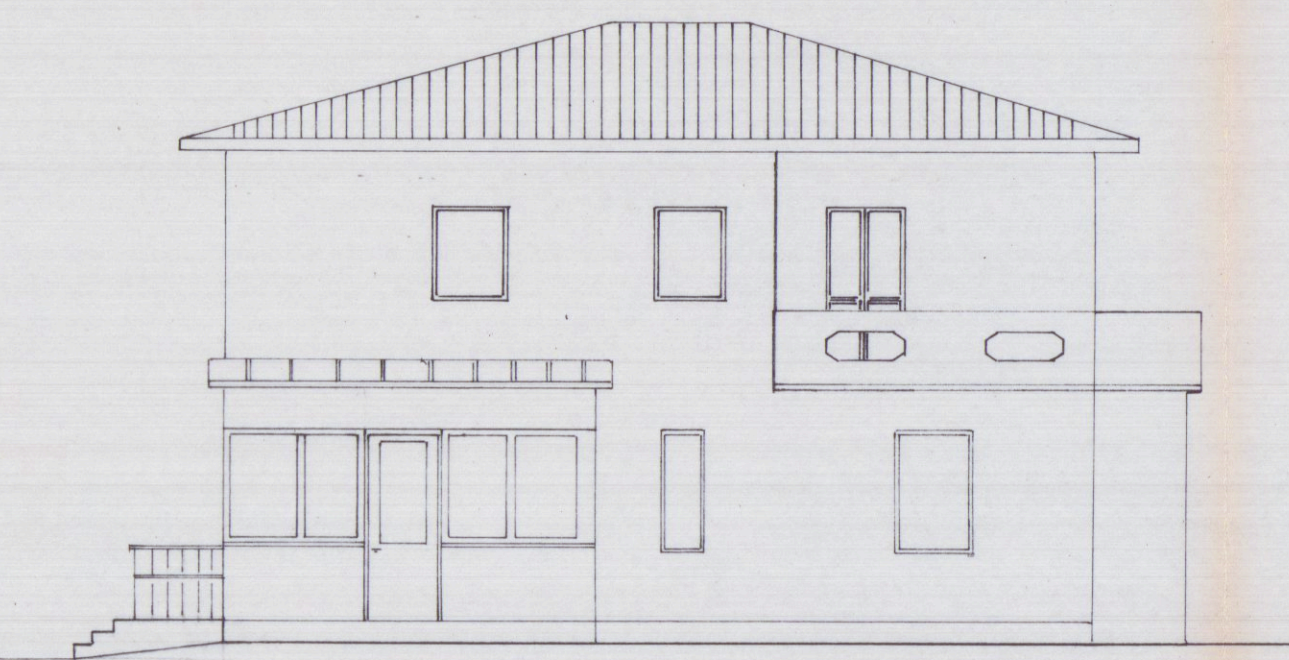


PROSPETTO EST

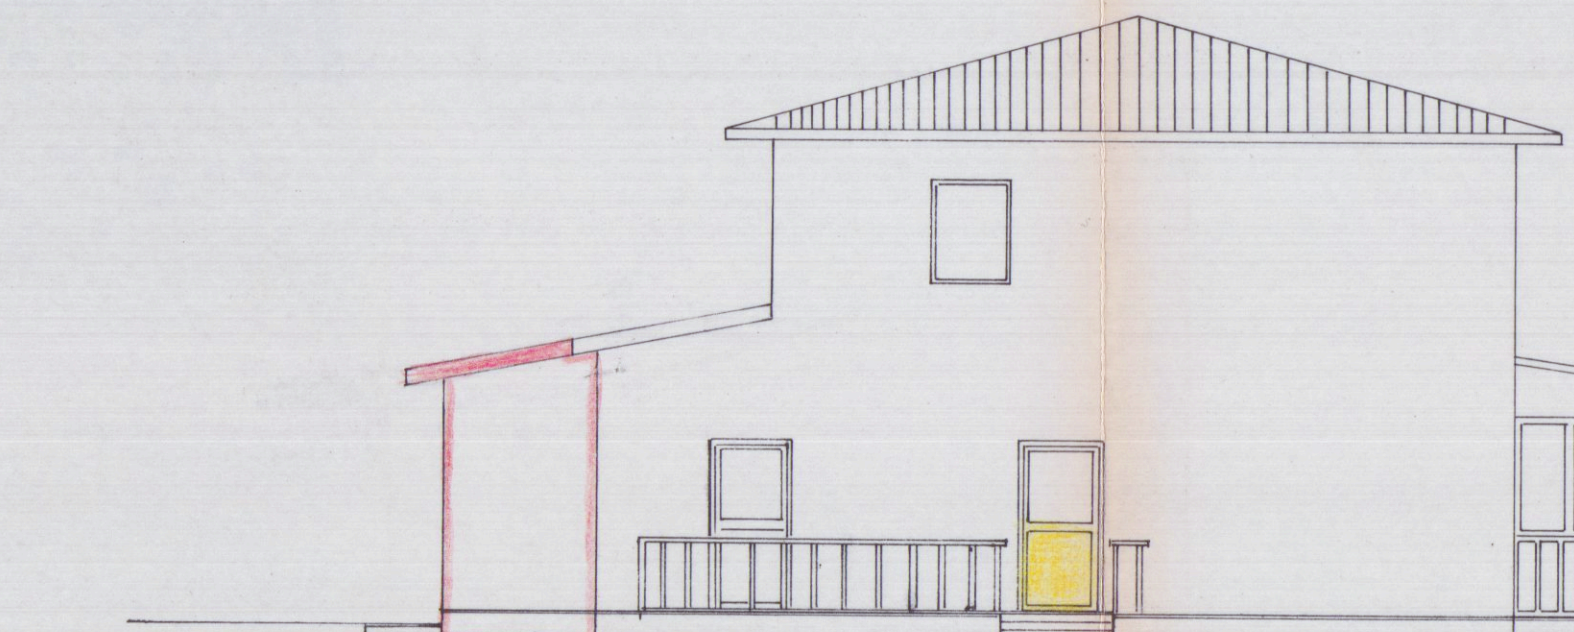


PROSPETTO SUD

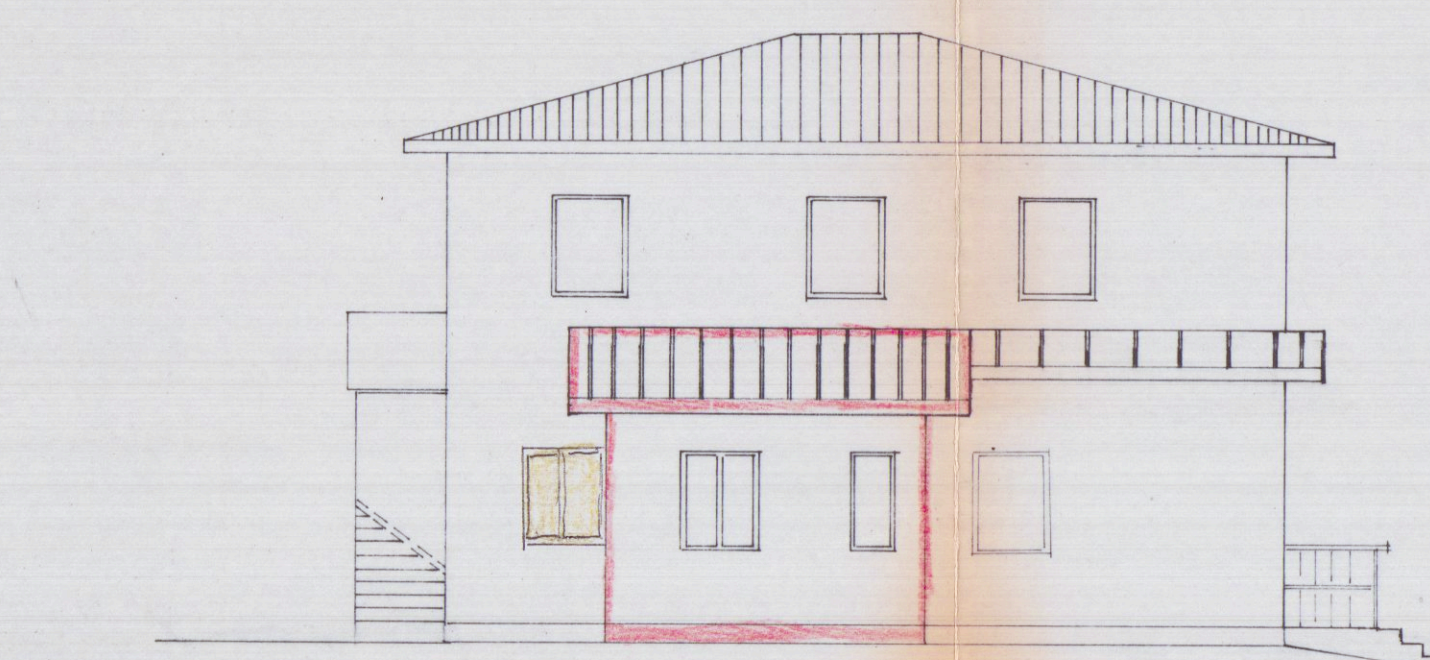

PROSPETTO OVEST

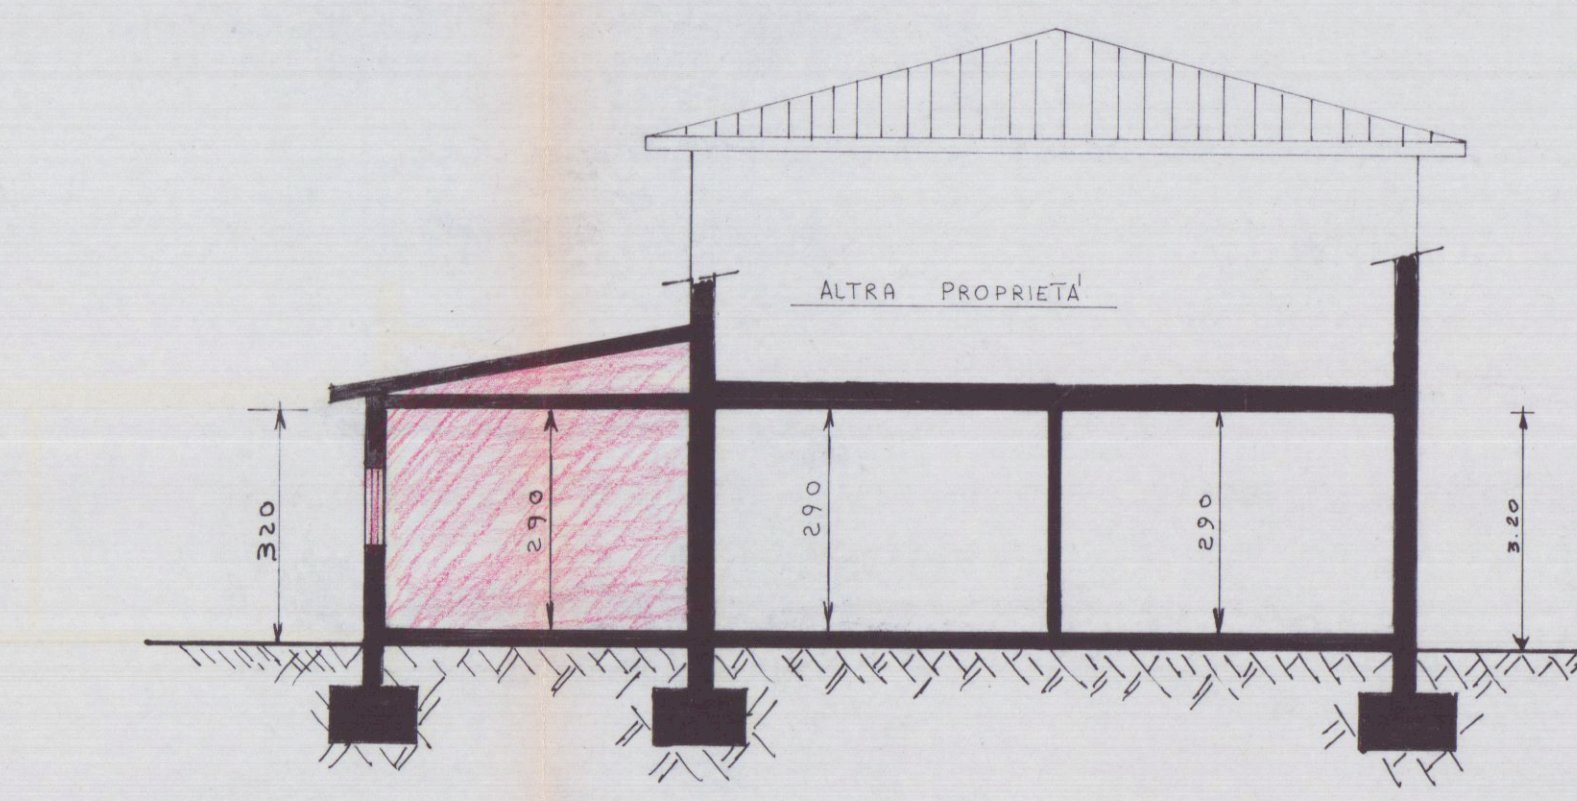

SEZIONE A-A

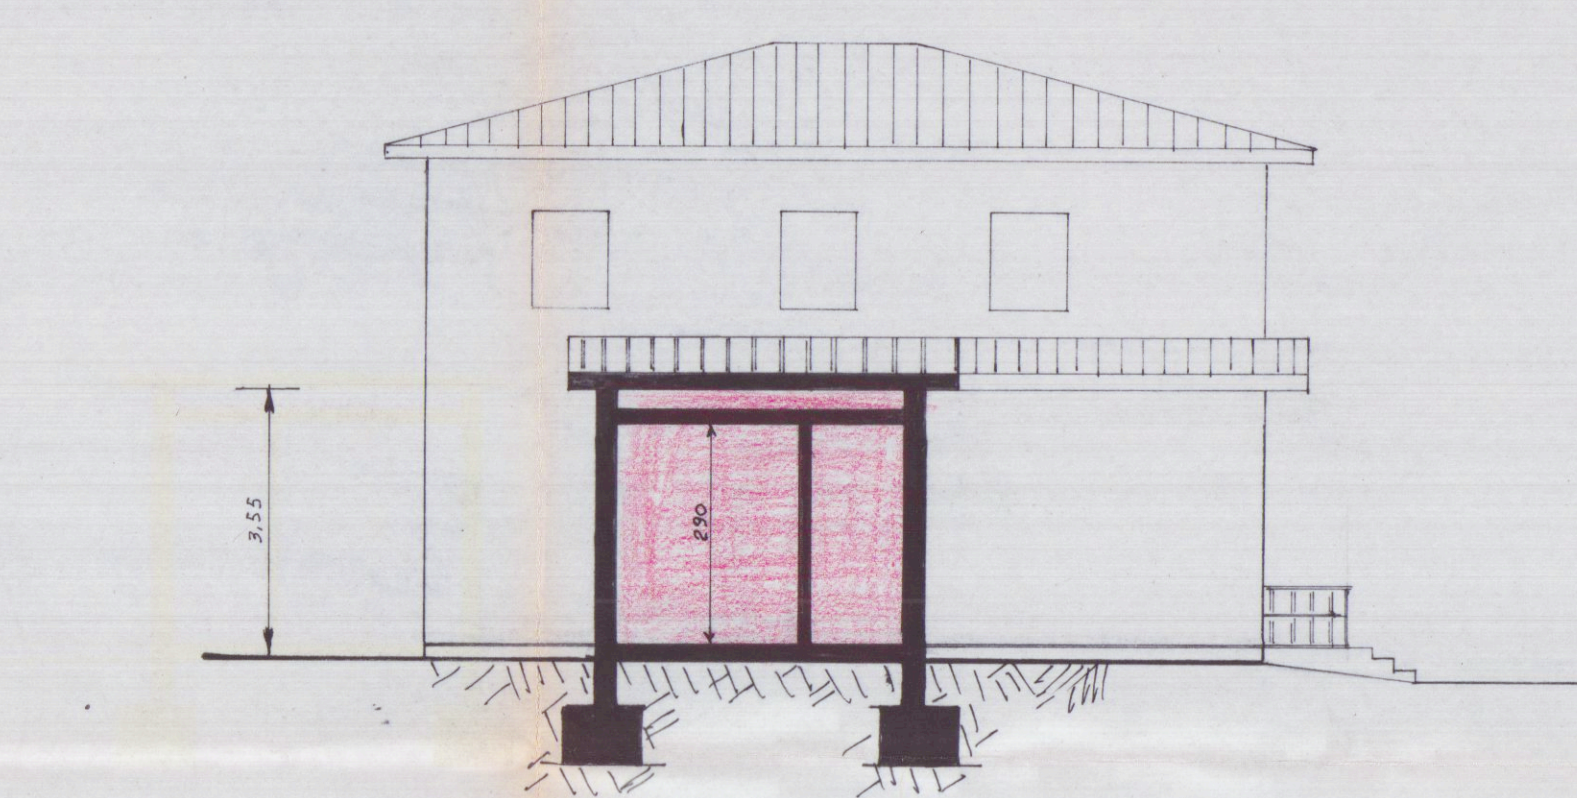

SEZIONE B-B