

PICCOLO LOCALE USO SERVIZI IGIENICI ANNESSO  
AL CAPANNONE DI PROPRIETÀ DELLA SOCIETÀ  
LOCAFIT S.p.A. MILANO, SITO IN AVENZA V.LE  
DOMENICO ZACCAGNA 15, DISTINTO IN CATA-  
STO A f. 105 mapp. 135/parte

SCALA 1:100


COMUNE DI CARRARA  
ELABORATO GRAFICO  
ALLEGATO ALLA CONC. ED.  
RILASCIATA IN SANATORIA

N° 47 DEL 28.2.85

IL TECNICO

Approvato dal Sindaco alle condizioni  
Indicate nell'occasione edilizia  
N. 39 del 9. MAR. 1989  
Dirigente Sett. Urbanistica  
(Arch. Pierluigi Bessi)

pratica condono n° 1048 del 27.3.86

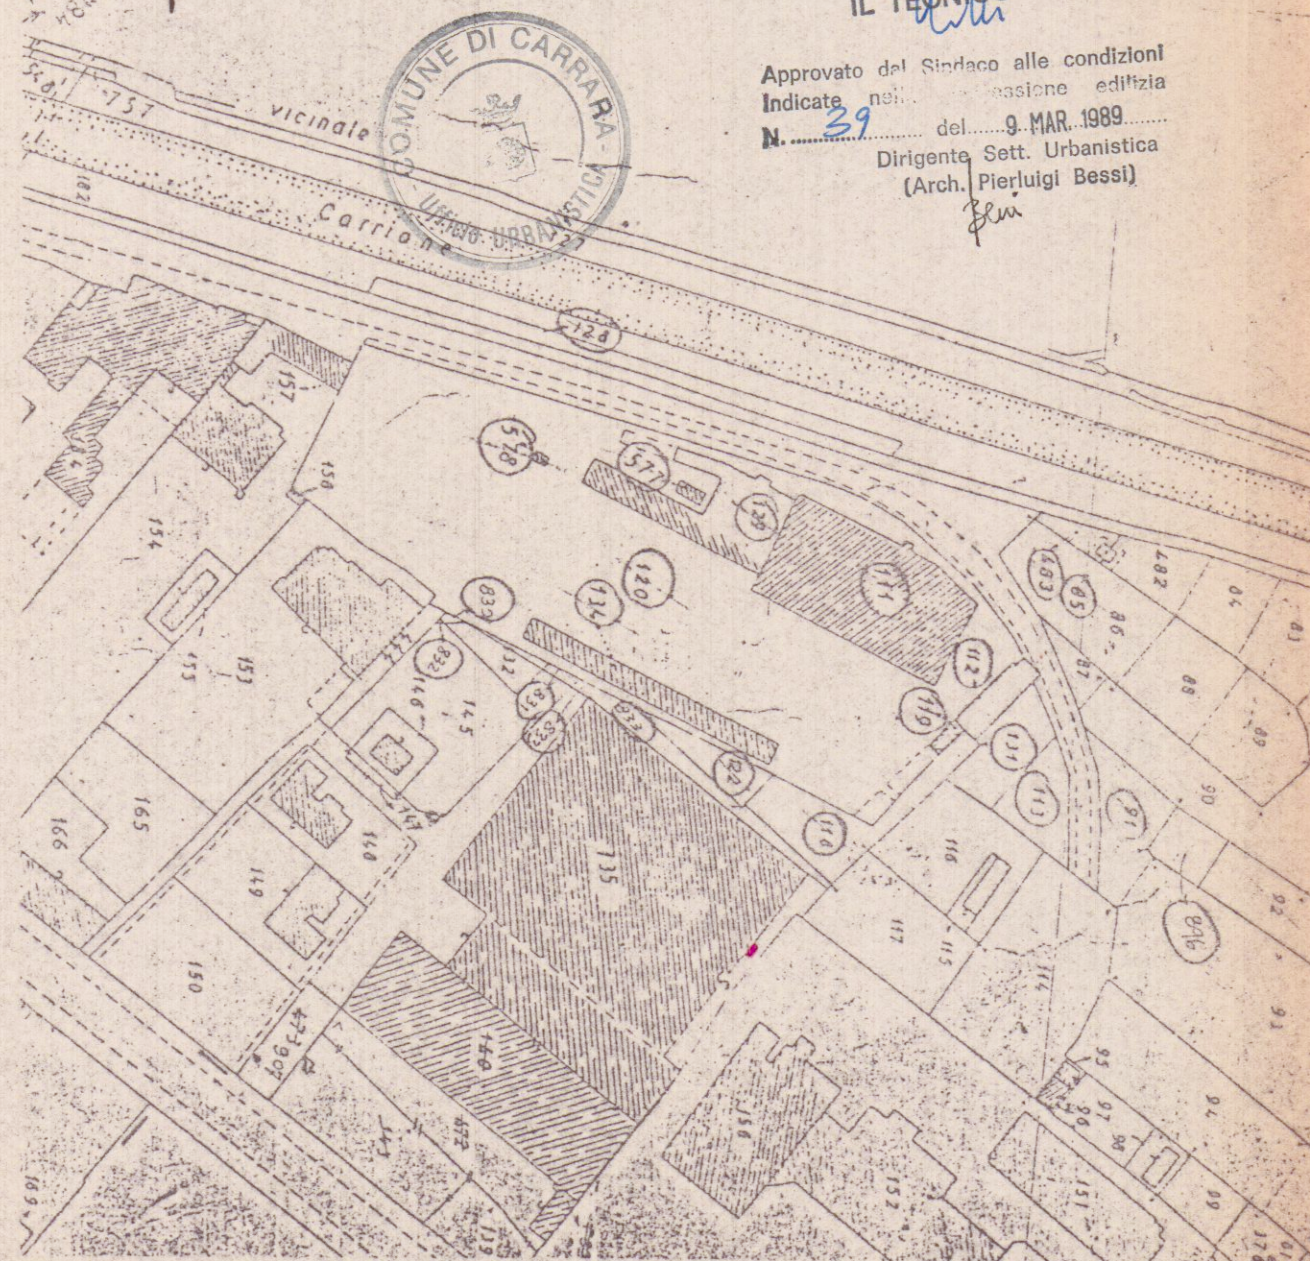

planimetria 1:2000  
f. 105 mapp. 135/parte

