

4 GEN. 1979



3

PROGETTO DI RISTRUTTURAZIONE RAPP. 1/100

PEZZICA GIAMPAOLO
PROP. : F.lli VOLTERRANI


APPROVATO
CONT. 18.20
17 LUG. 1979

Approvato dal Sindaco alle Commissioni Indagini e perizia di Urbanistica del 17 LUG. 1979
L'ING. G. G. G.

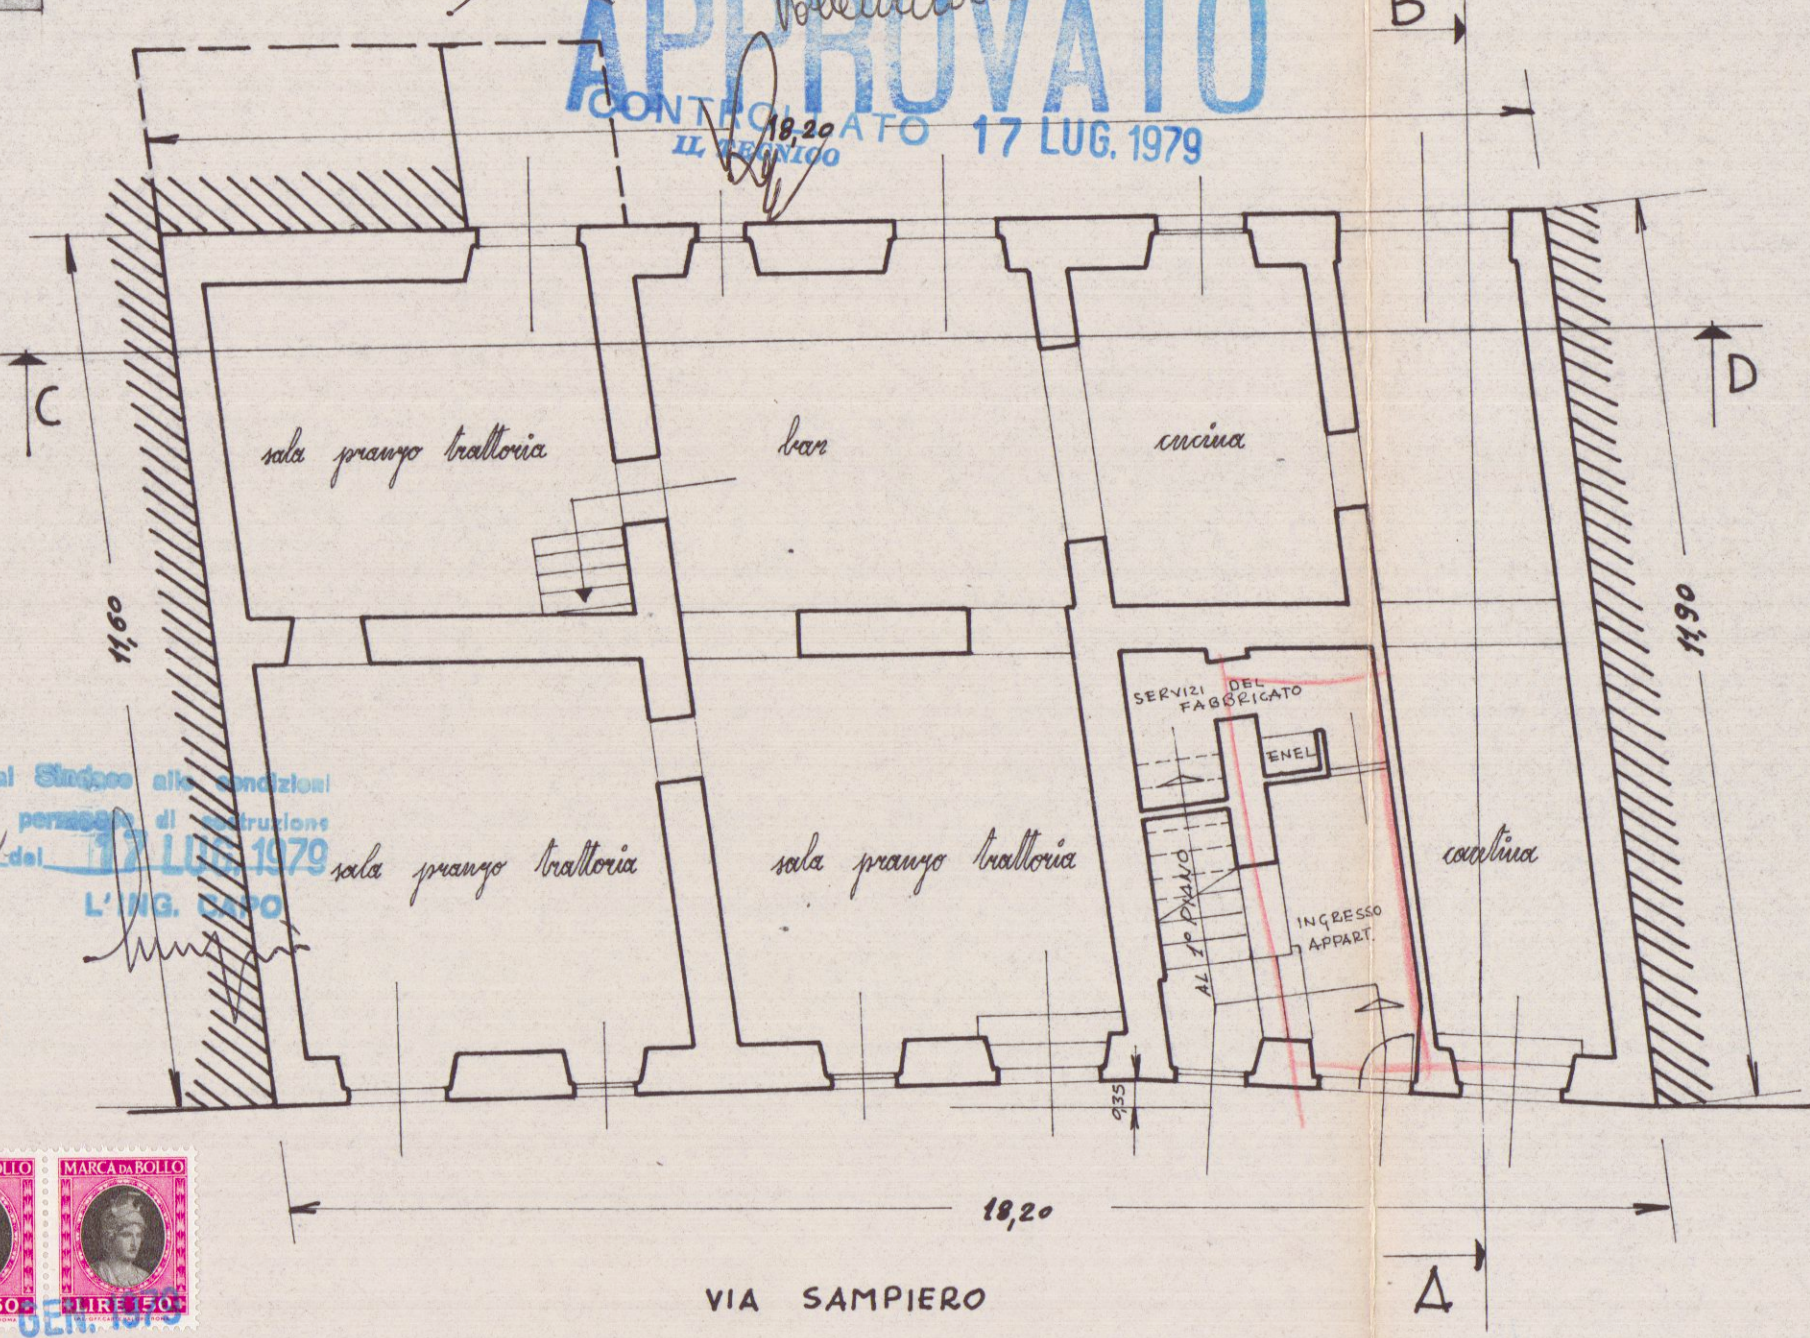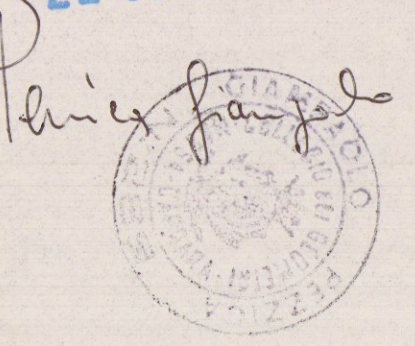


PIANTA PIANO TERRENO


NULLA OSTA DAL PUNTO DI VISTA DELLA PREVENZIONE INCENDI. ES. NIE DA CONTROLLO VV. F. A LAVORI ULTIMATI.
IL COMANDANTE
n° d. pr. t. 1333
Comune Carrara
Pratica n. 81/E
Messa 18 MAG 1979

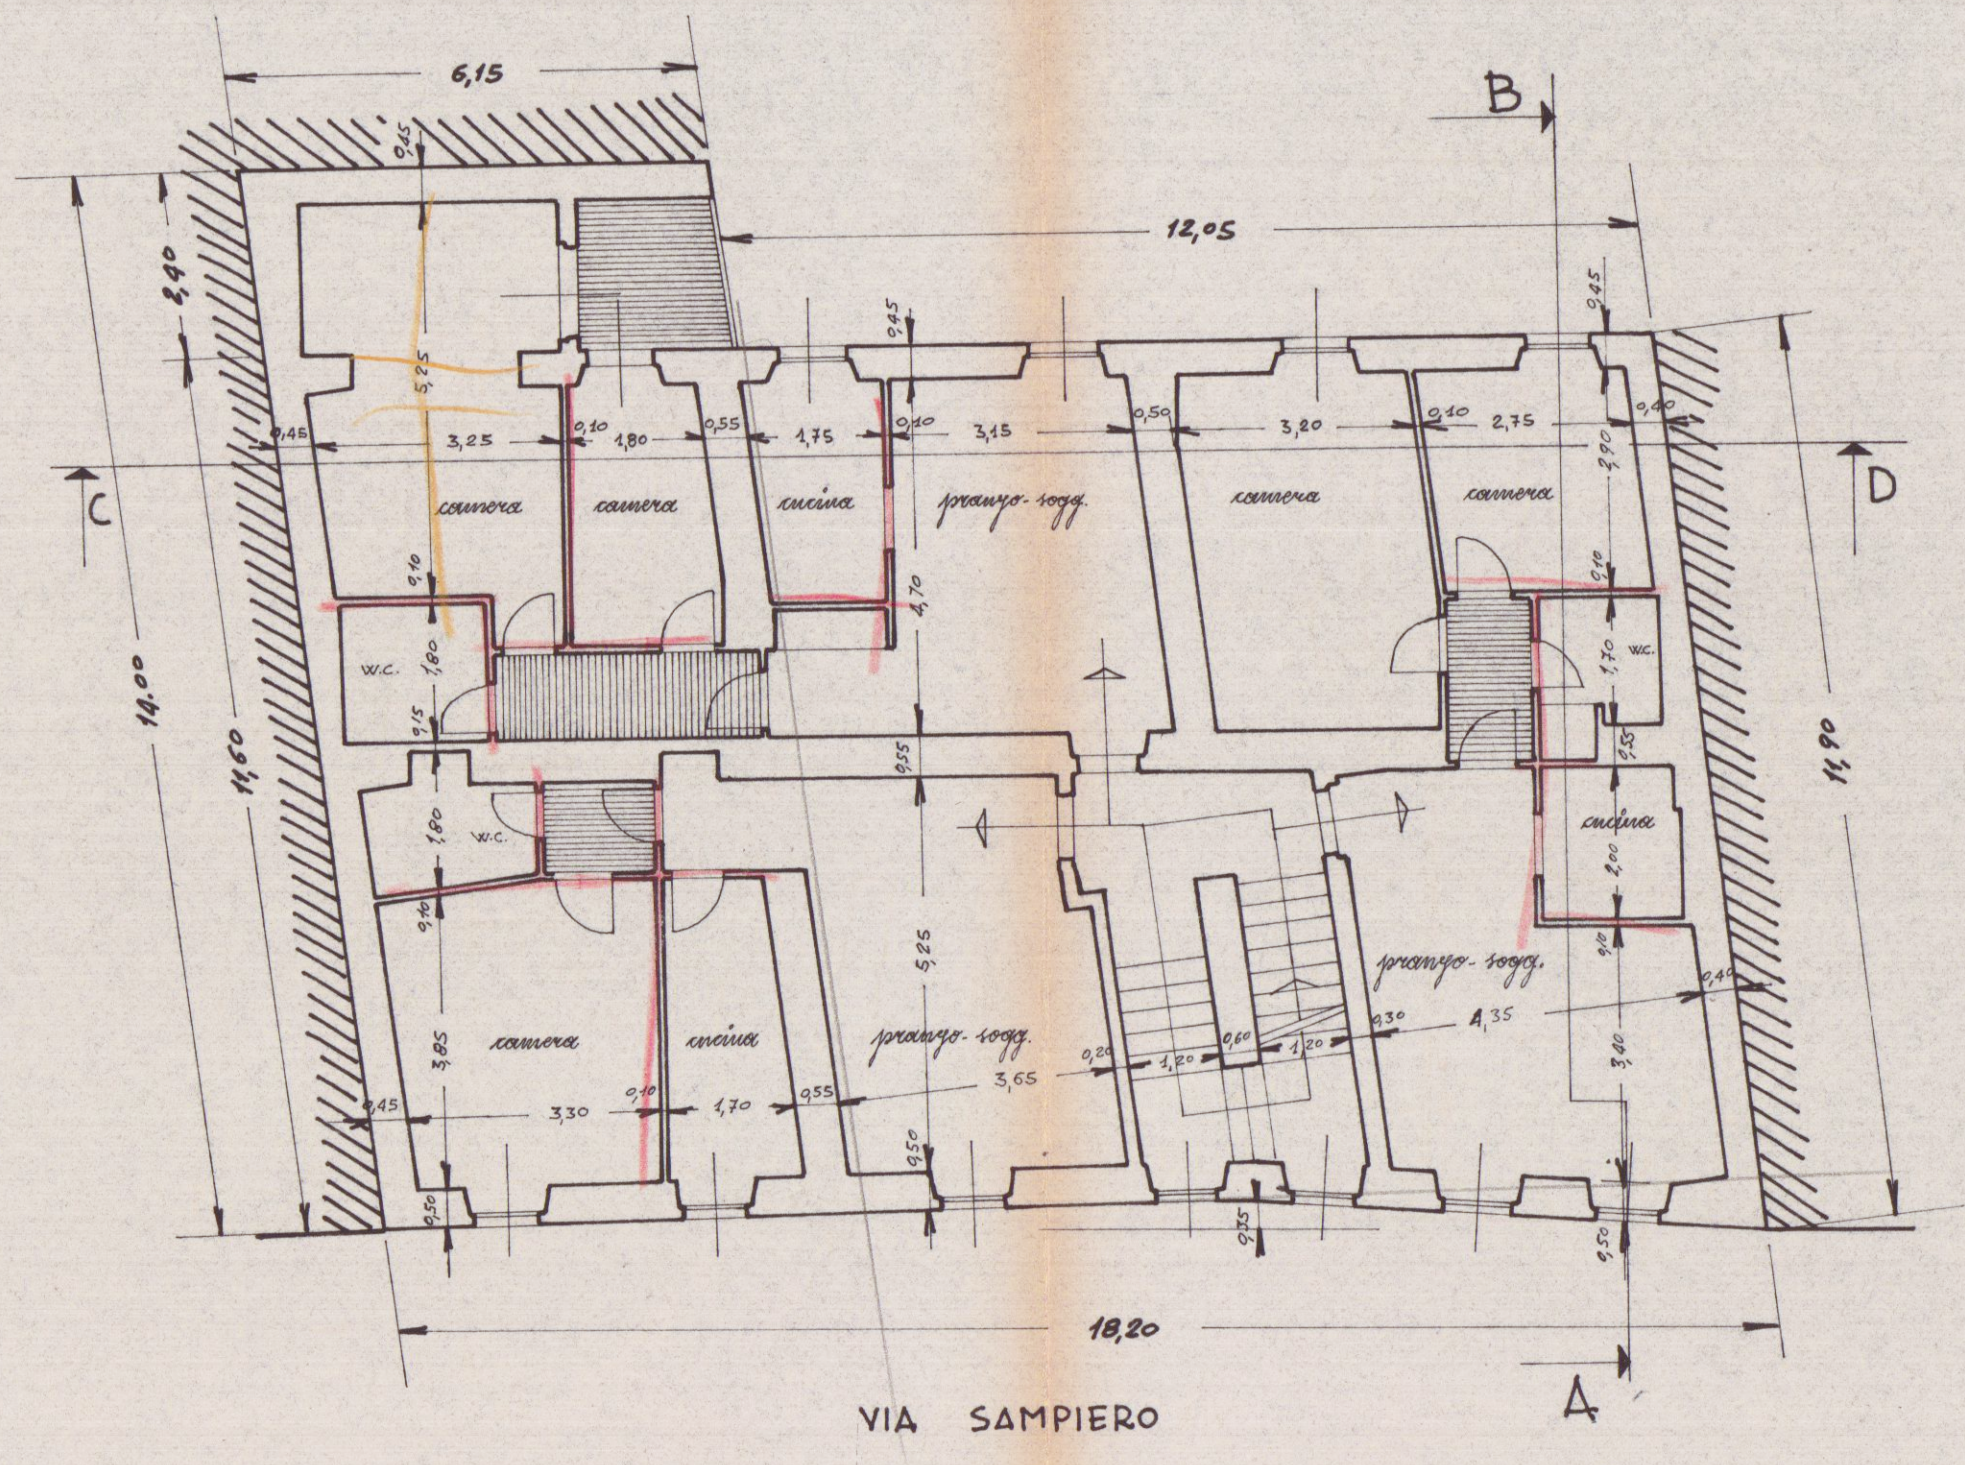


PIANTA PRIMO E SECONDO PIANO

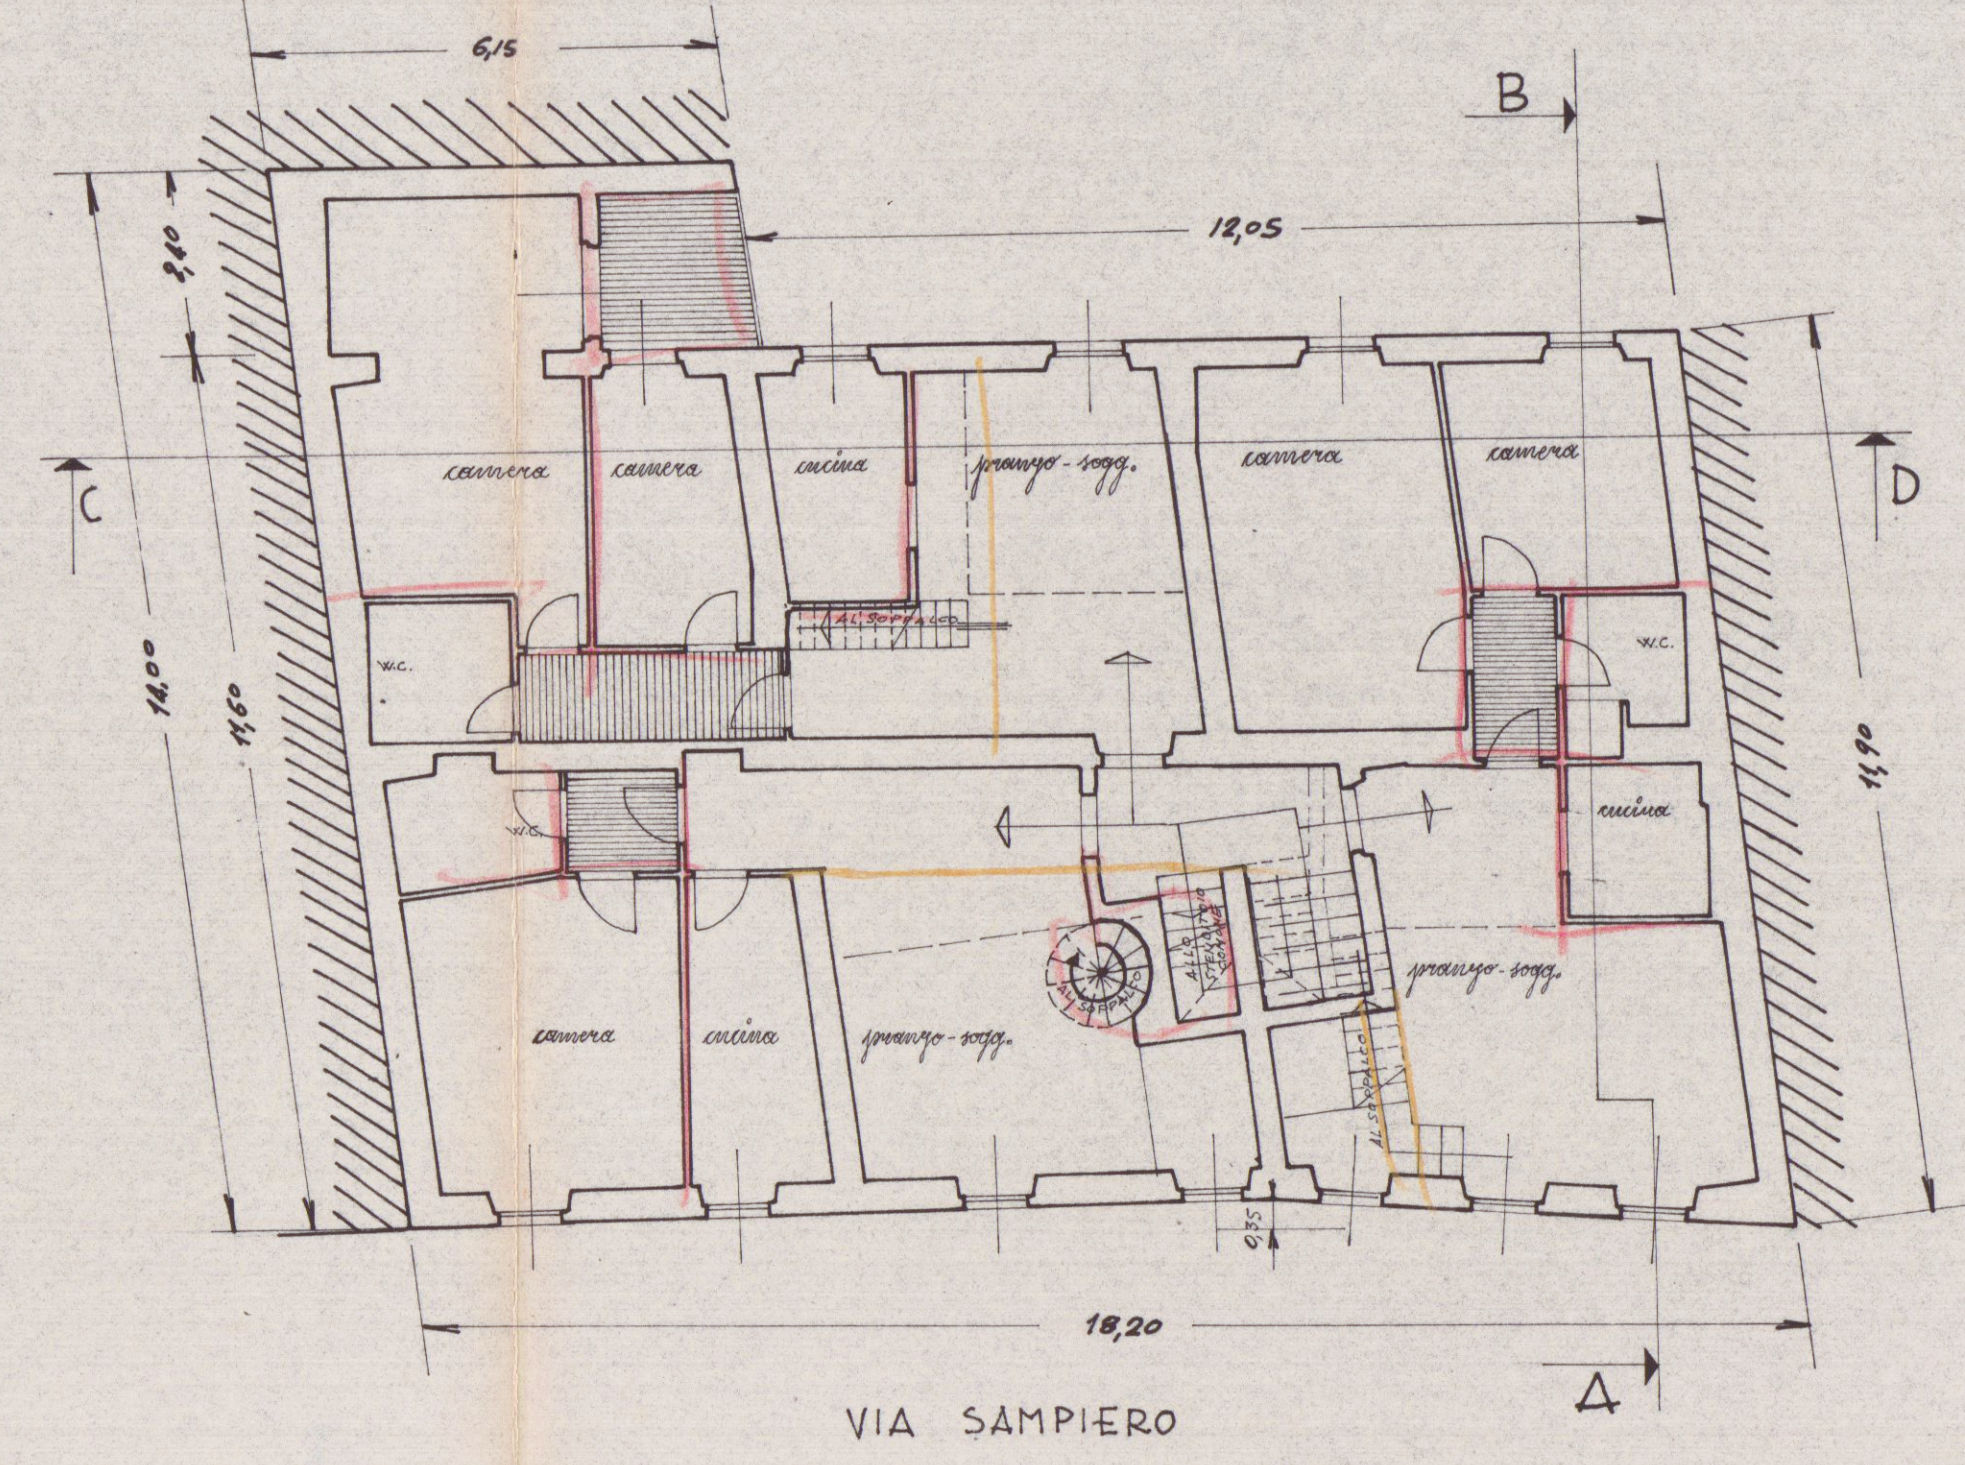

PIANTA TERZO PIANO

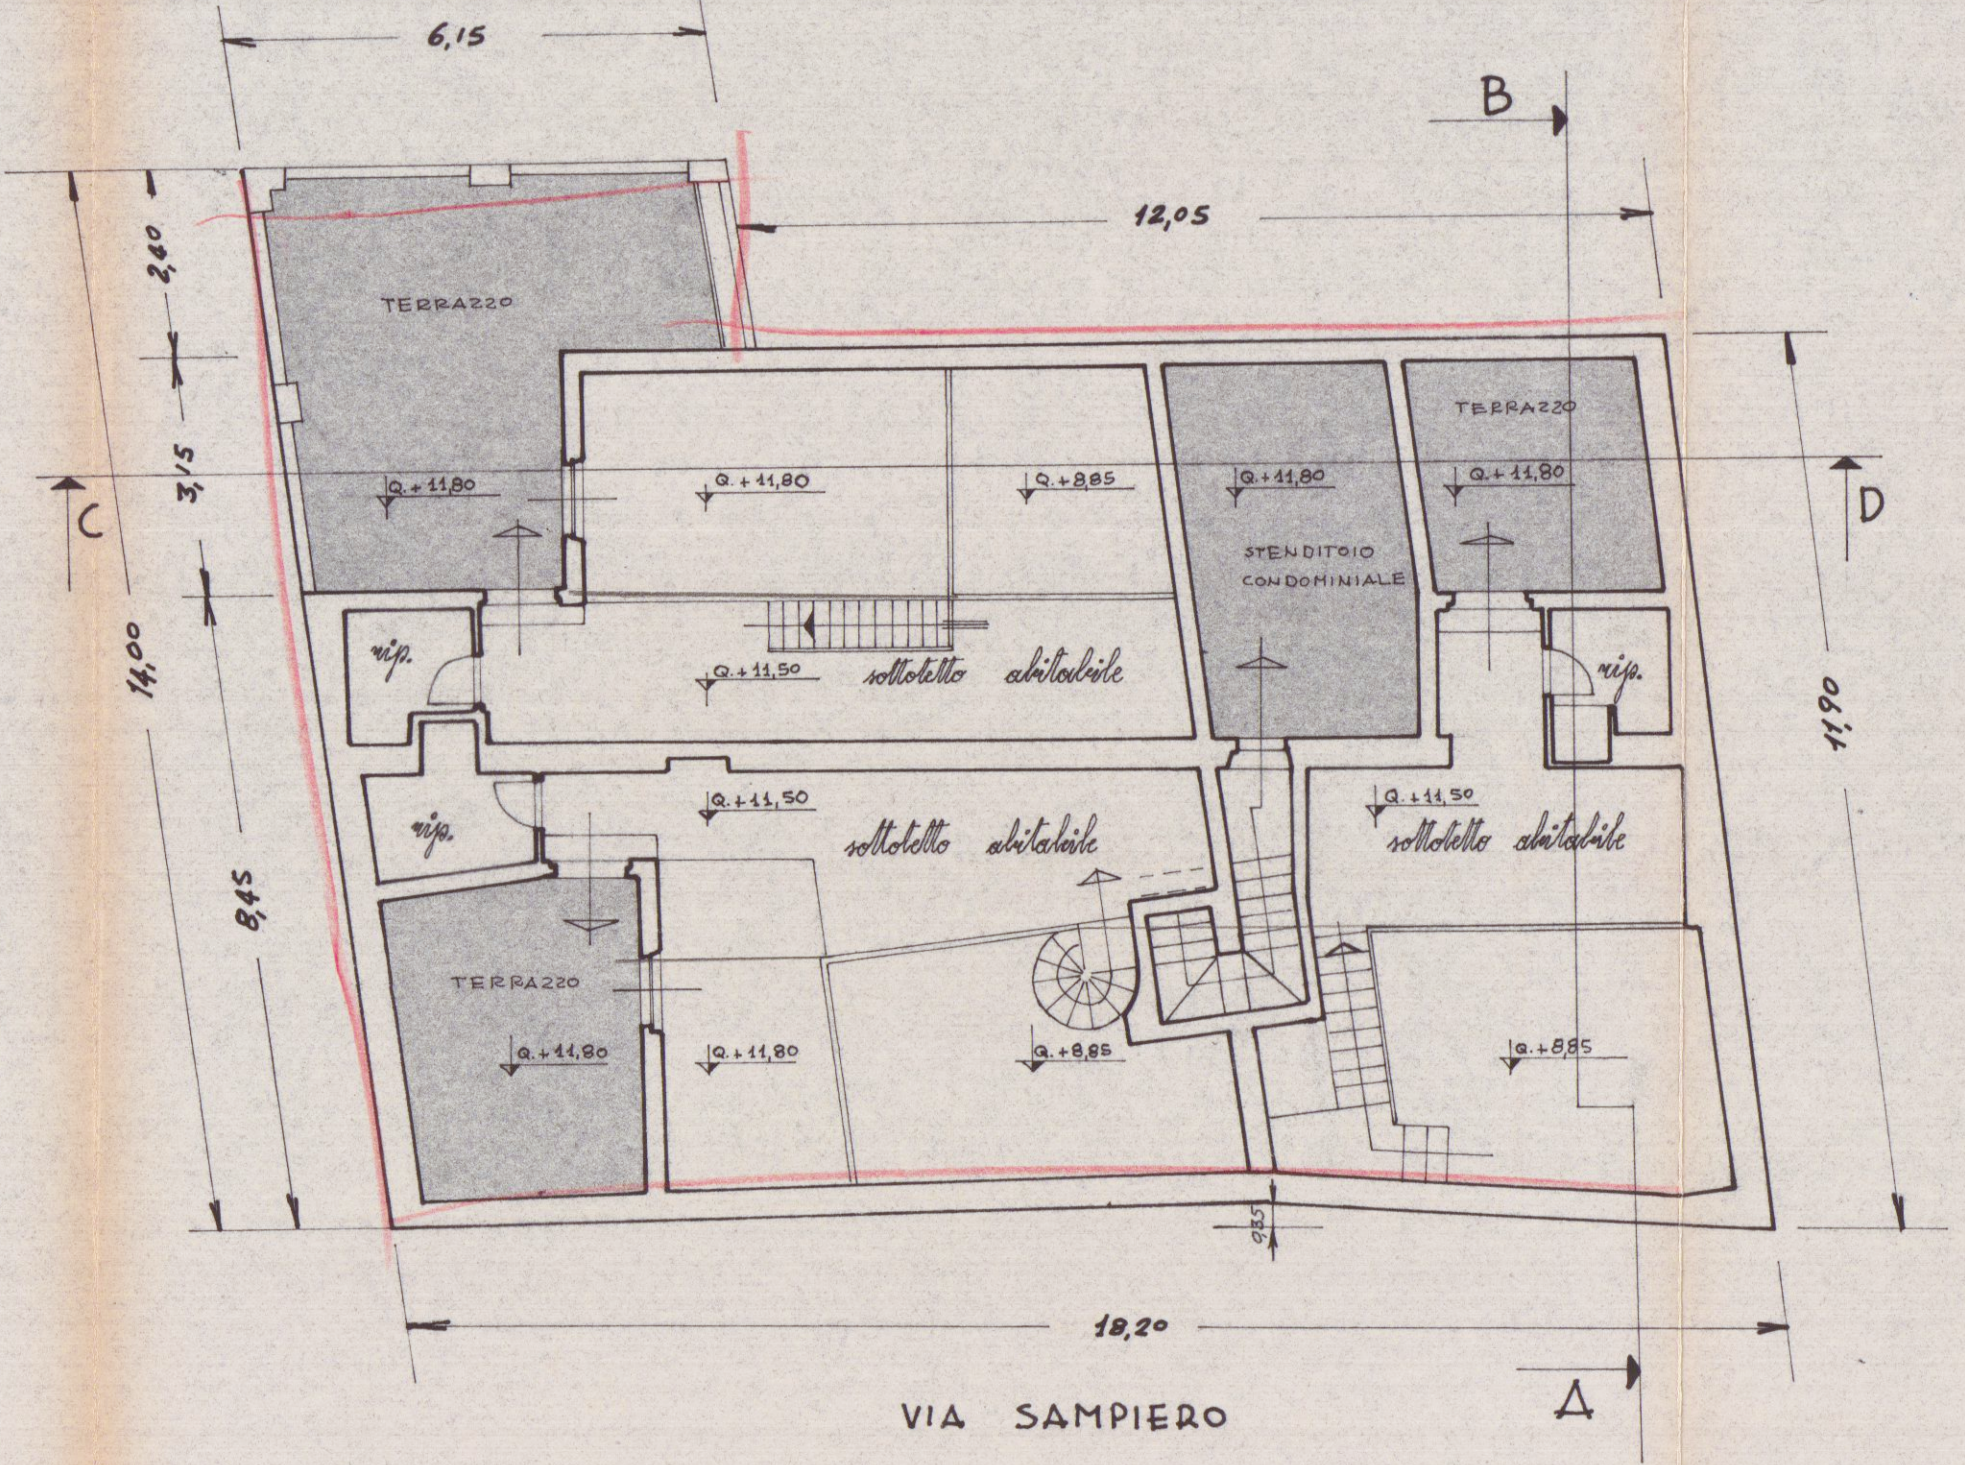

PIANTA SOTTOTETTO

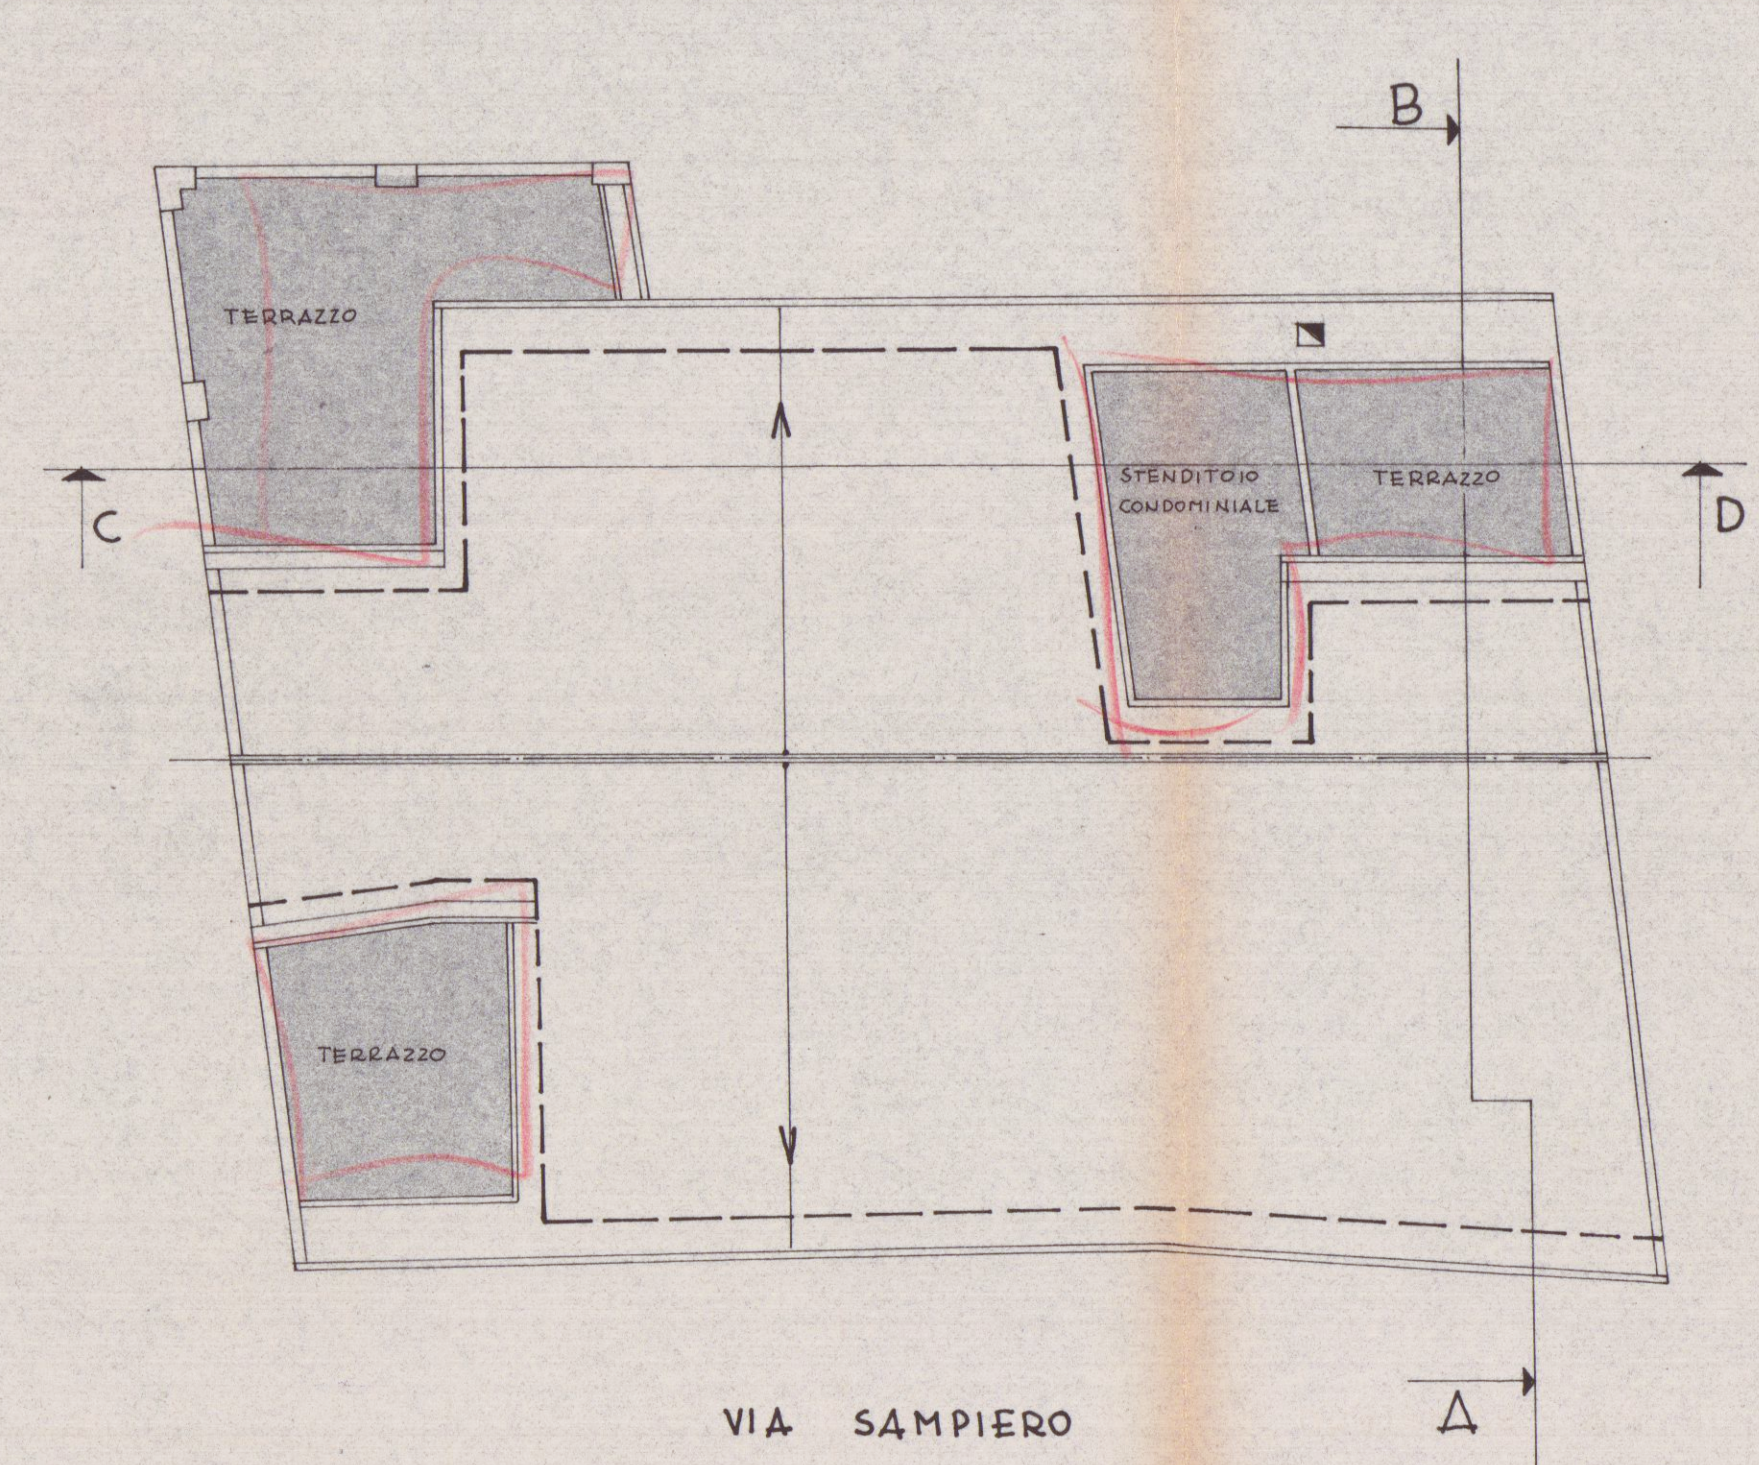

PIANTA DEL TETTO