

Progetto di ampliamento di un piccolo
fabbricato sito in Avenza via antica Massa
n° 13 di proprietà del sig. Biancardi Amedeo

Scala 1:100

N° 4773


A- 18-12-62

B- 23-12-62


C- 29-12-62

Approvato dal Sindaco alle condizioni
indicate nel permesso di costruzione
N. 1495 del 14-9-1968
L'INGEGNERE CAPO


Fig. 1-63 fatto separato
per ultima sezione
Lecce

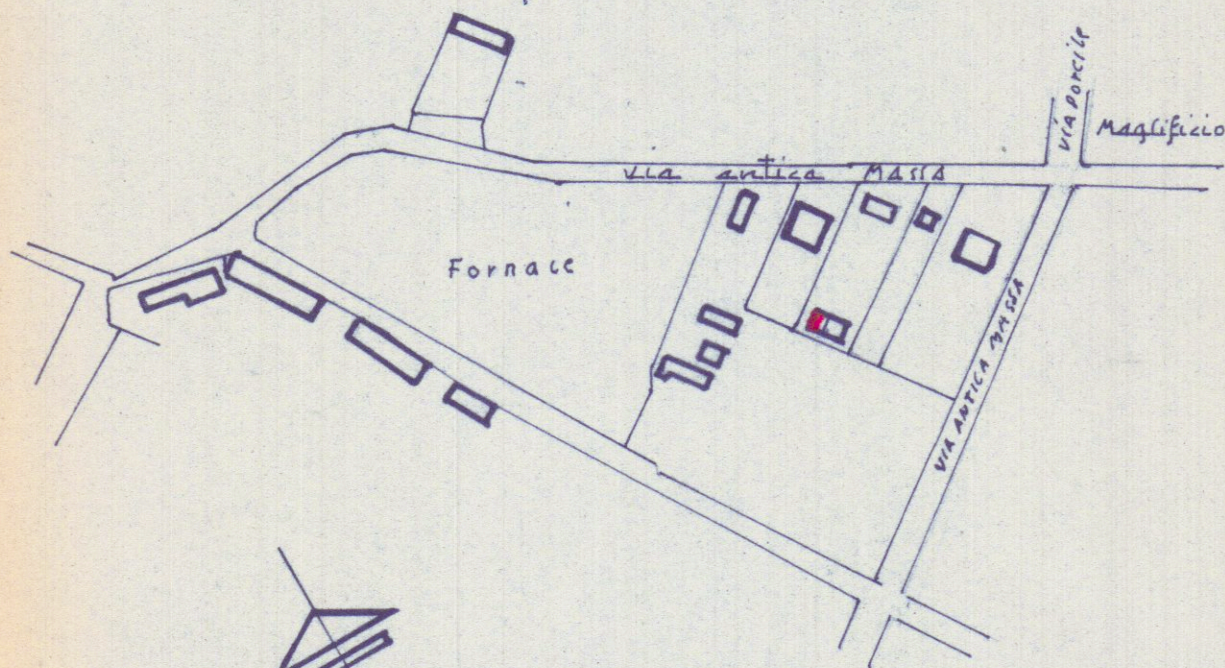


Lecce

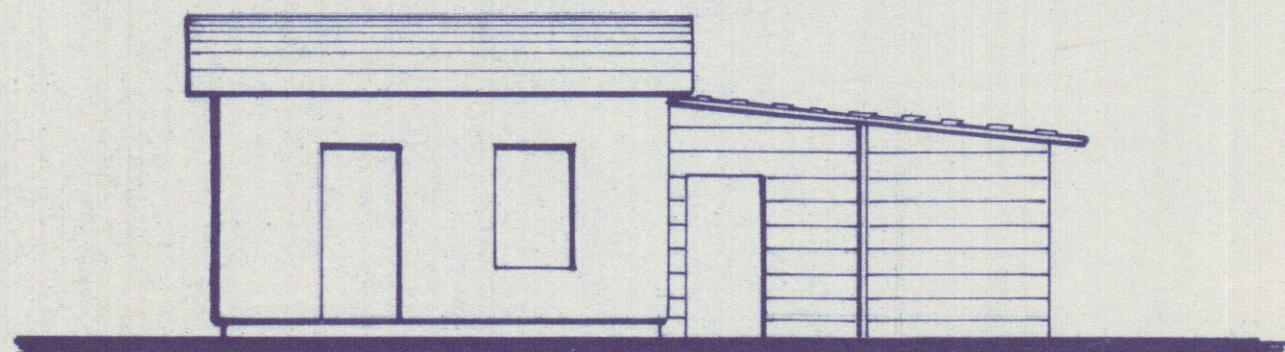


Prospetto esistente

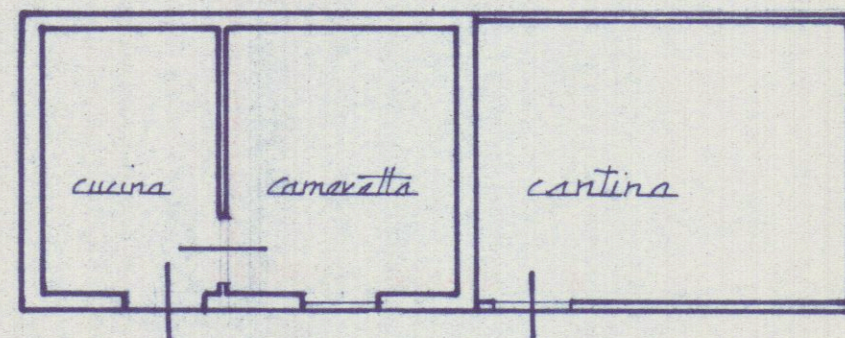

Pianta esistente

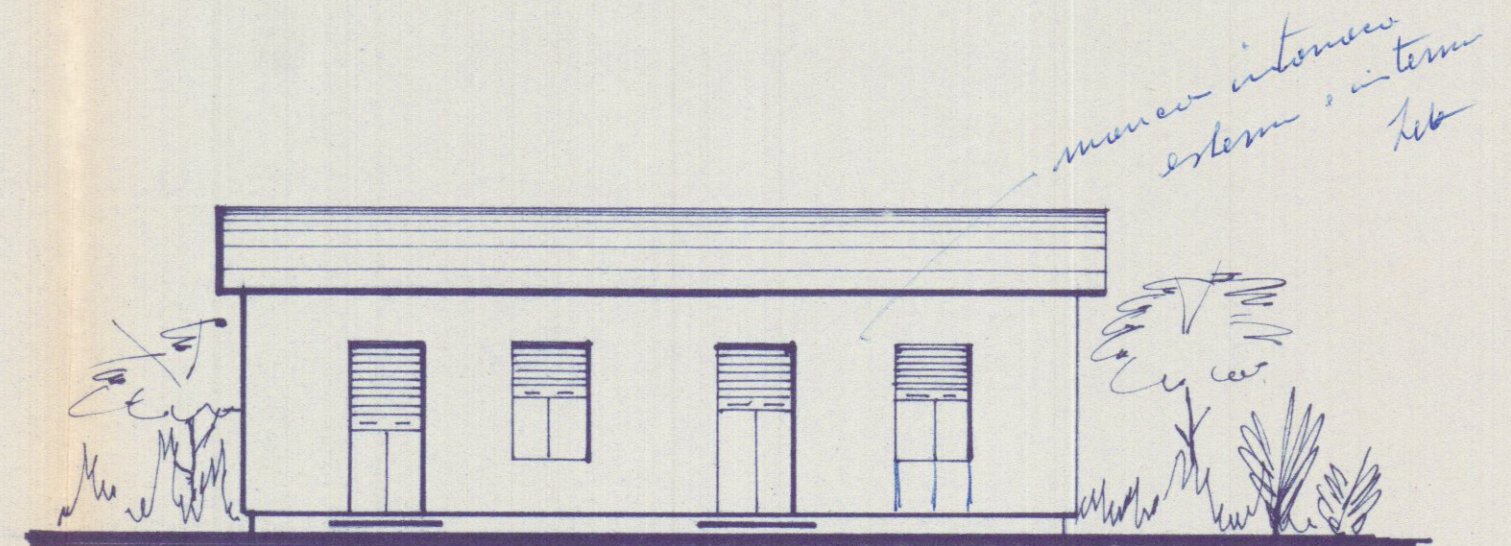

nuovo Prospetto

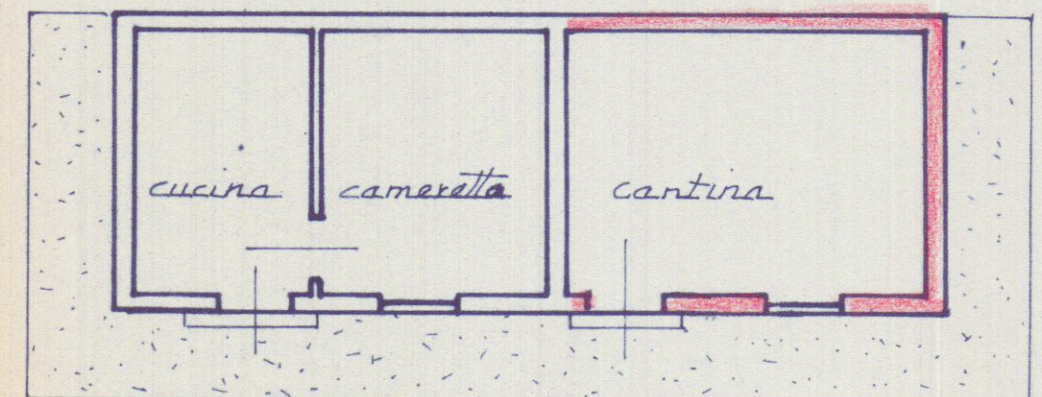

nuova Pianta