




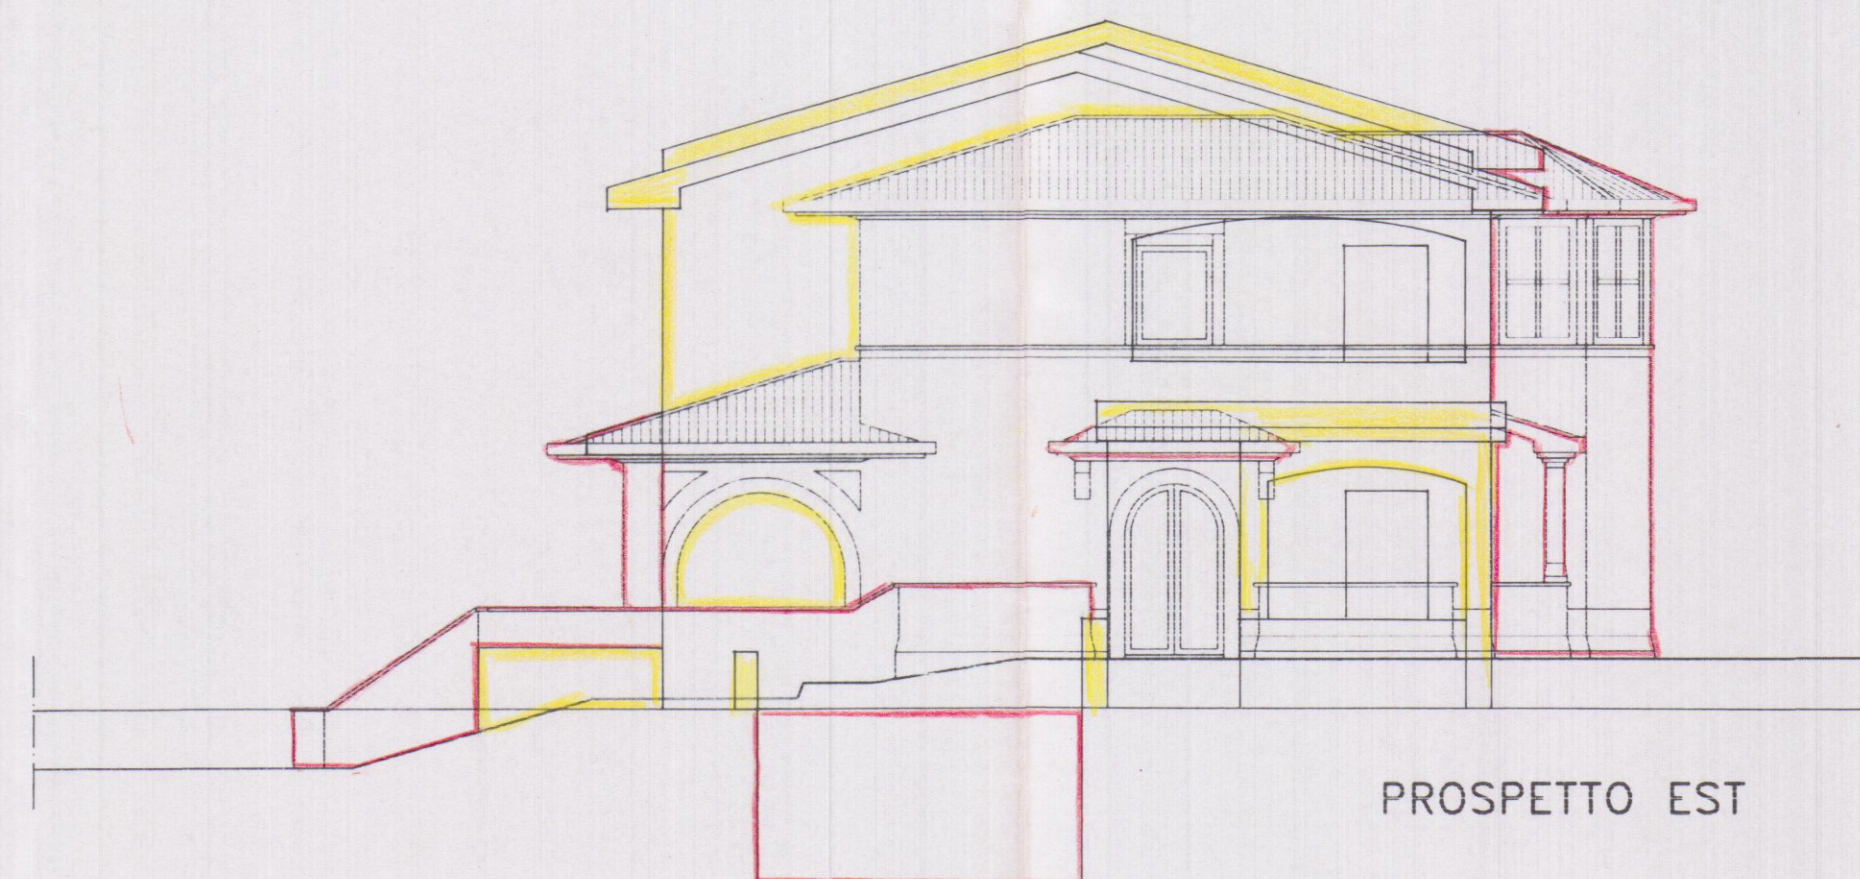


PROSPETTO EST

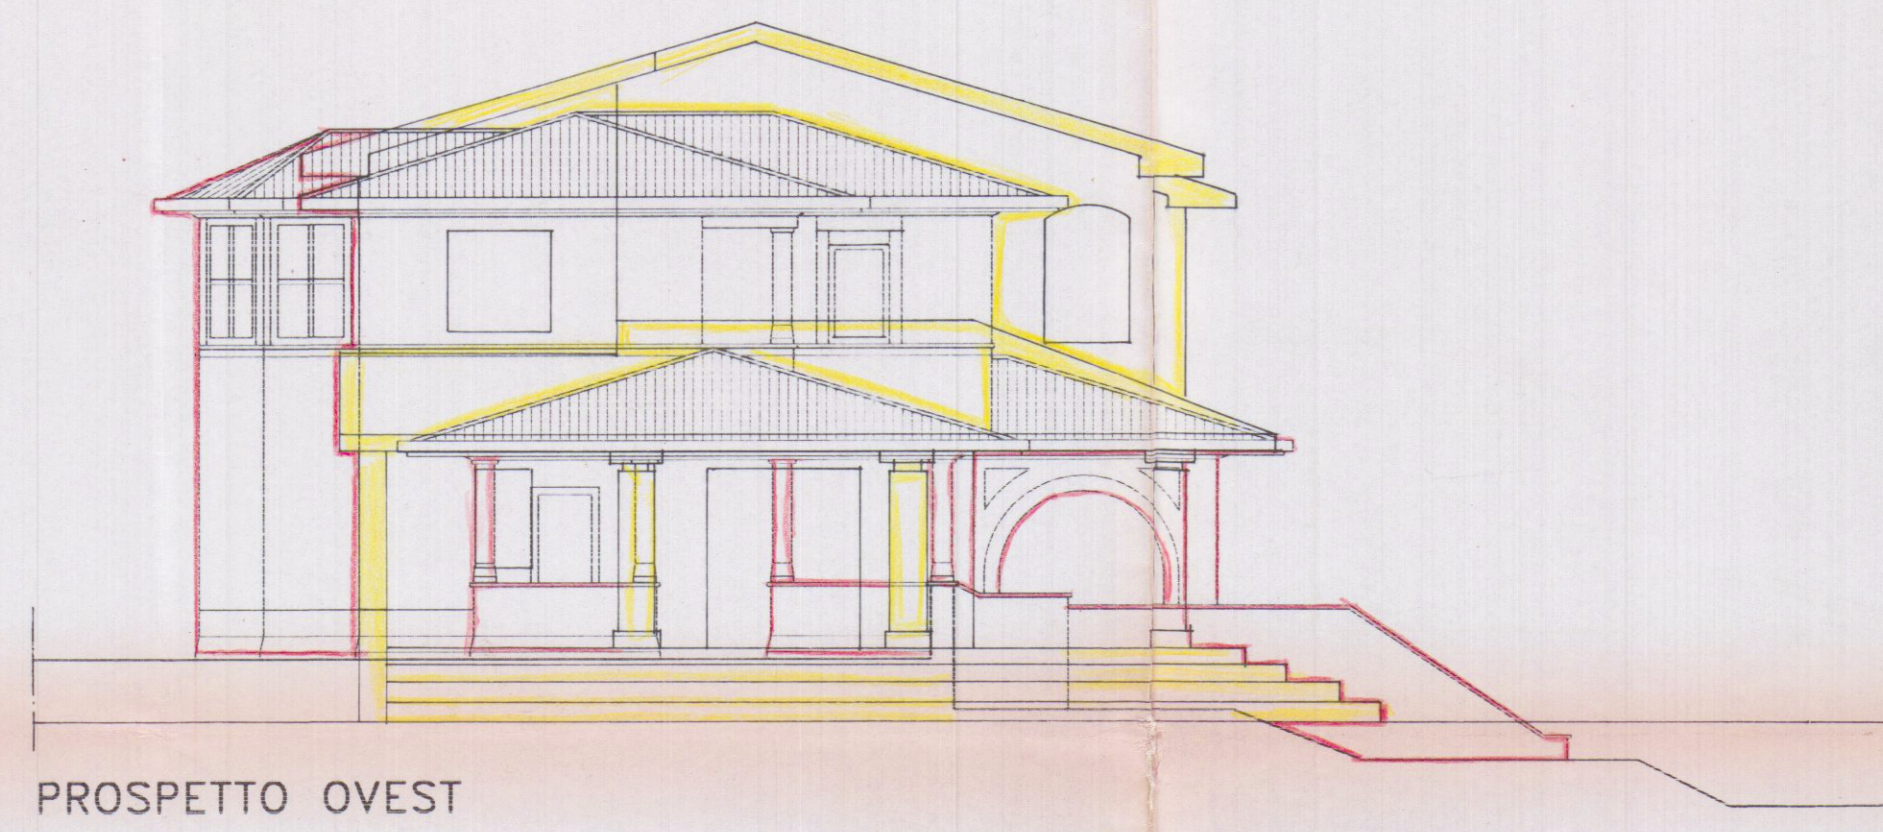


PROSPETTO OVEST

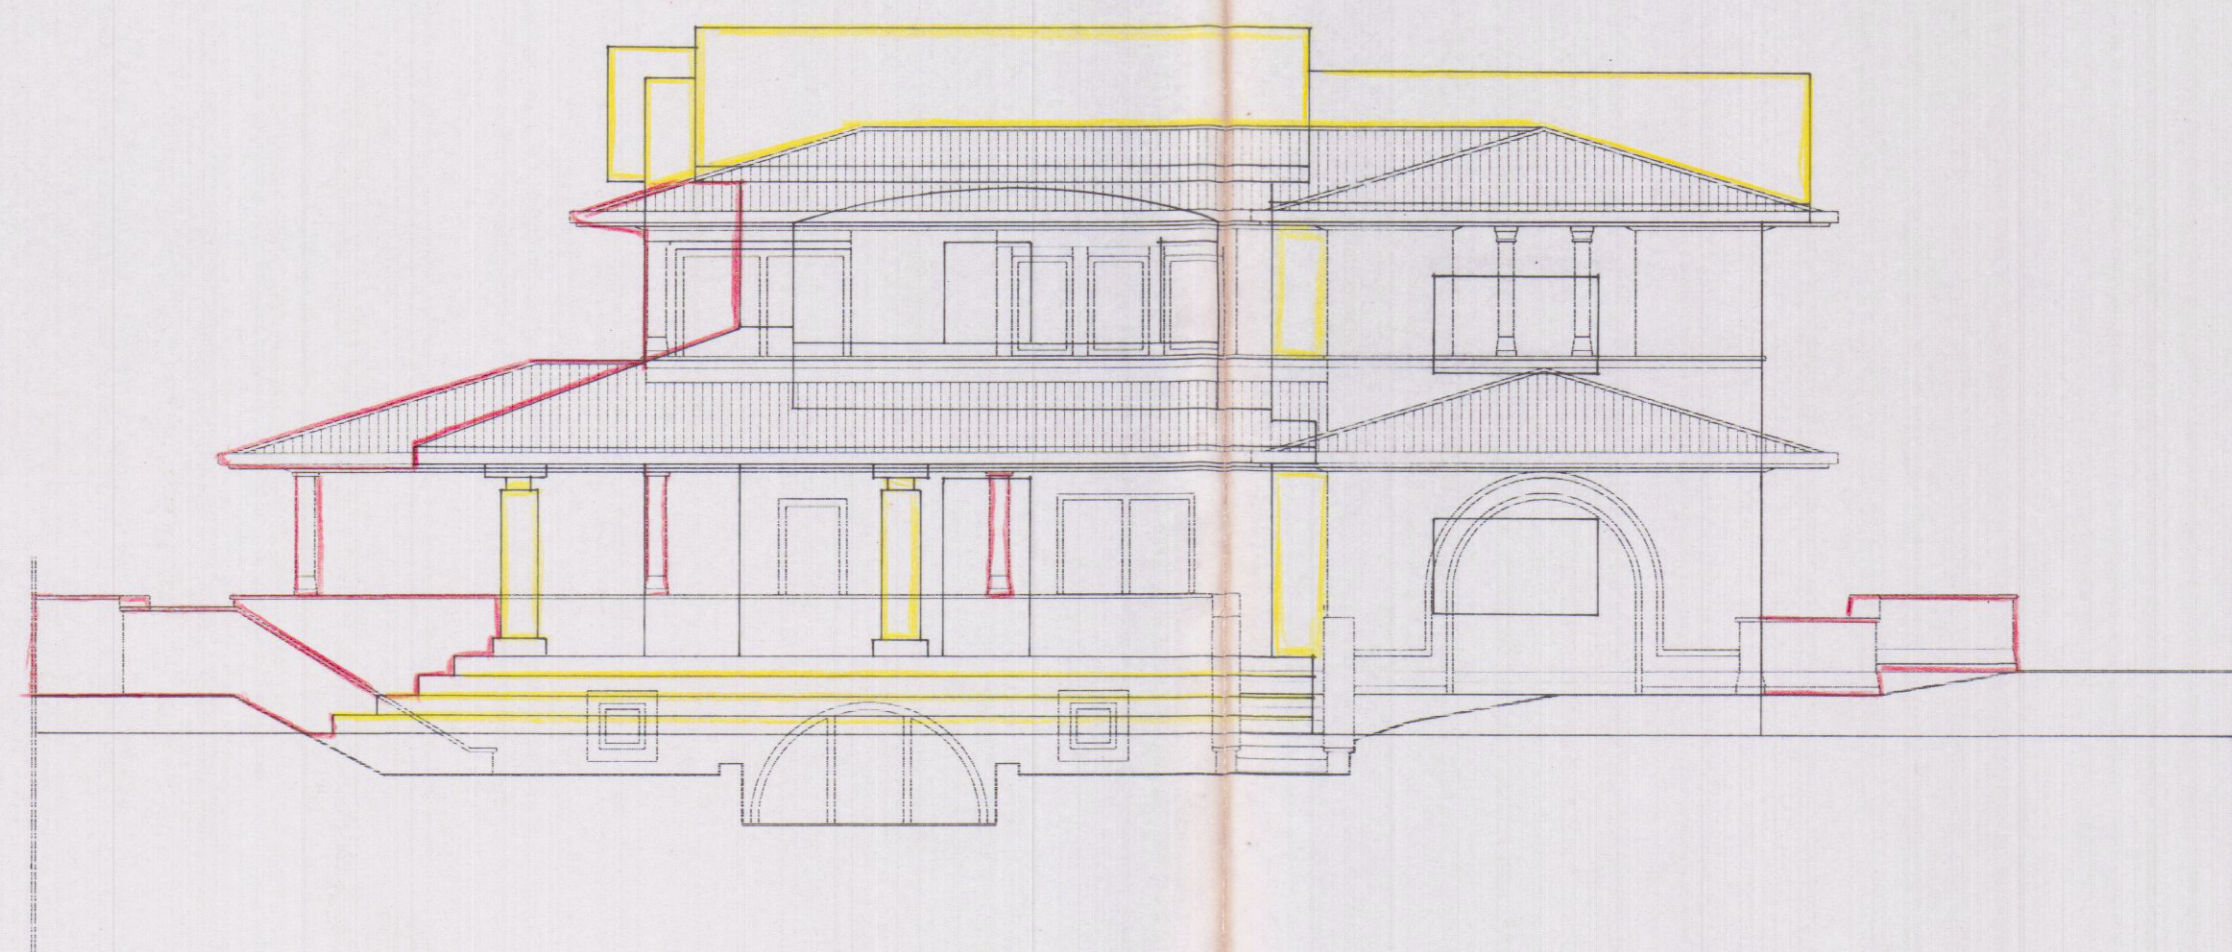


PROSPETTO SUD

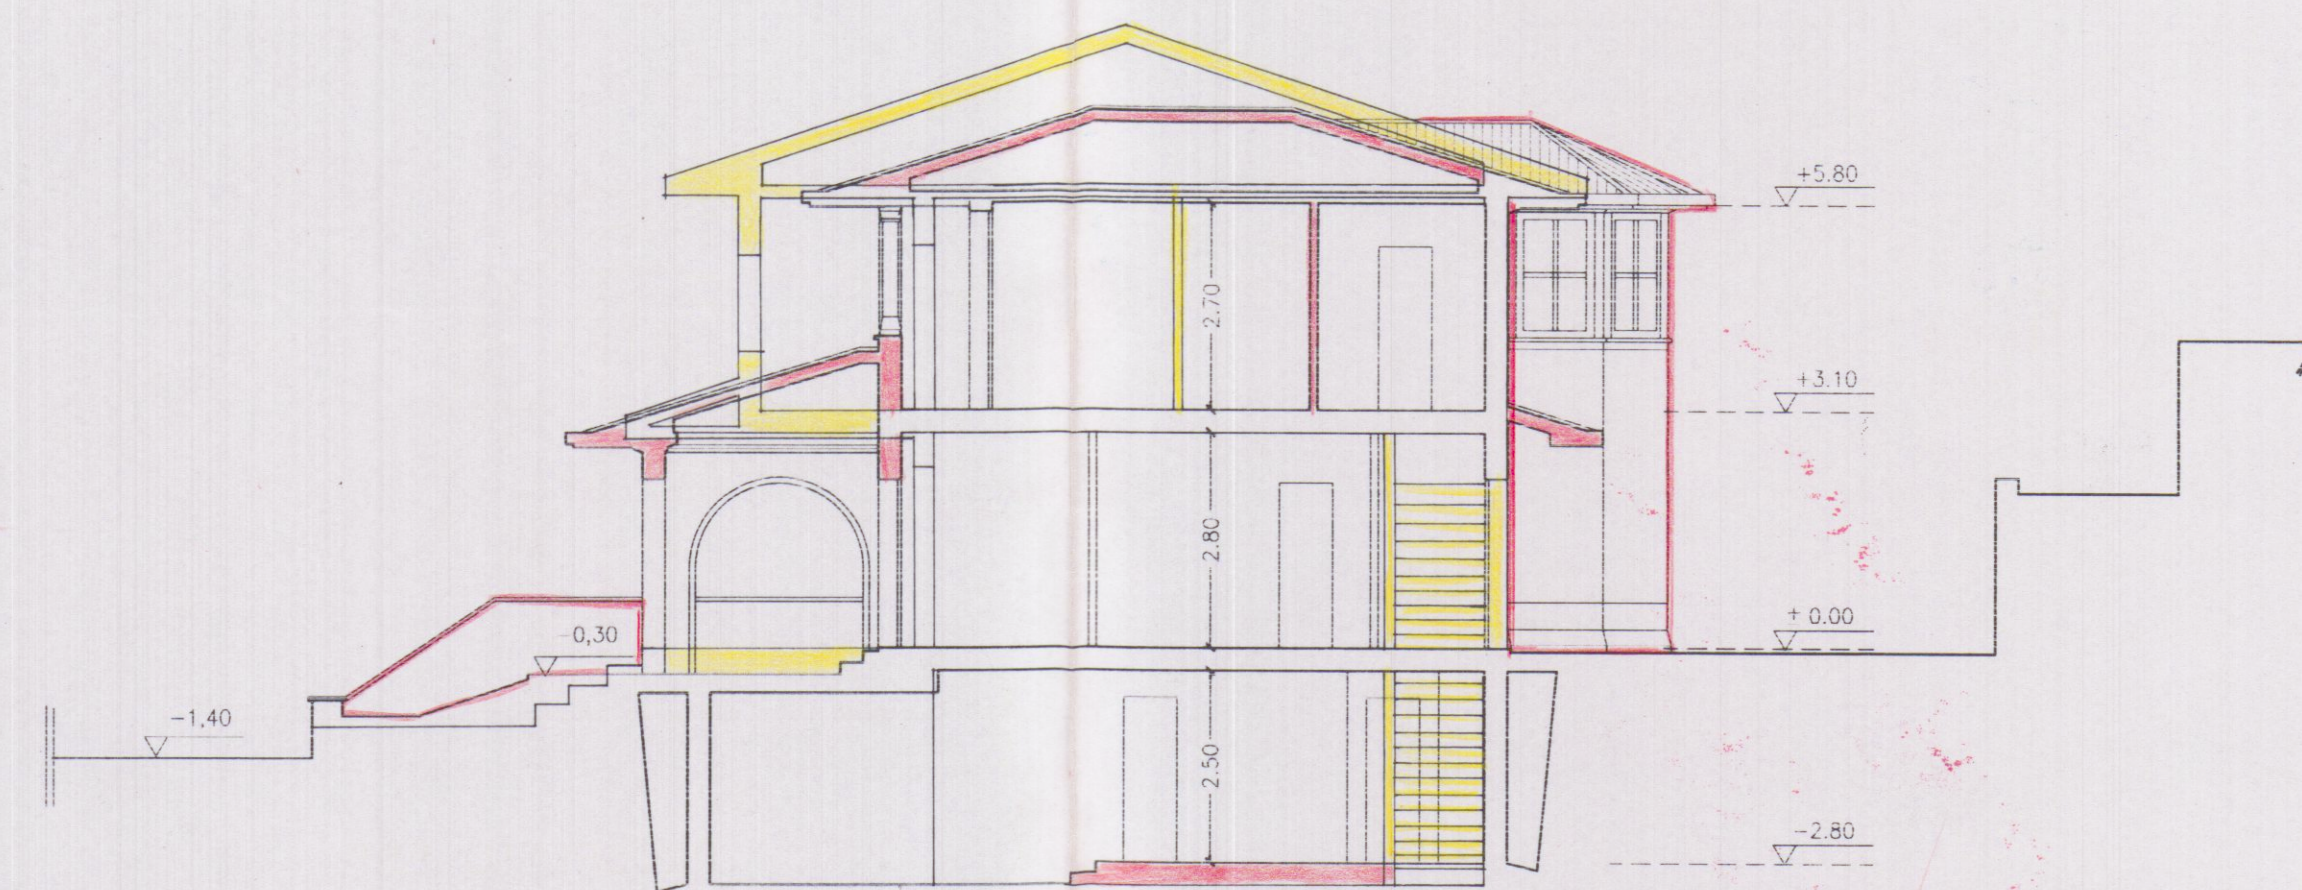

SEZIONE LONGITUDINALE

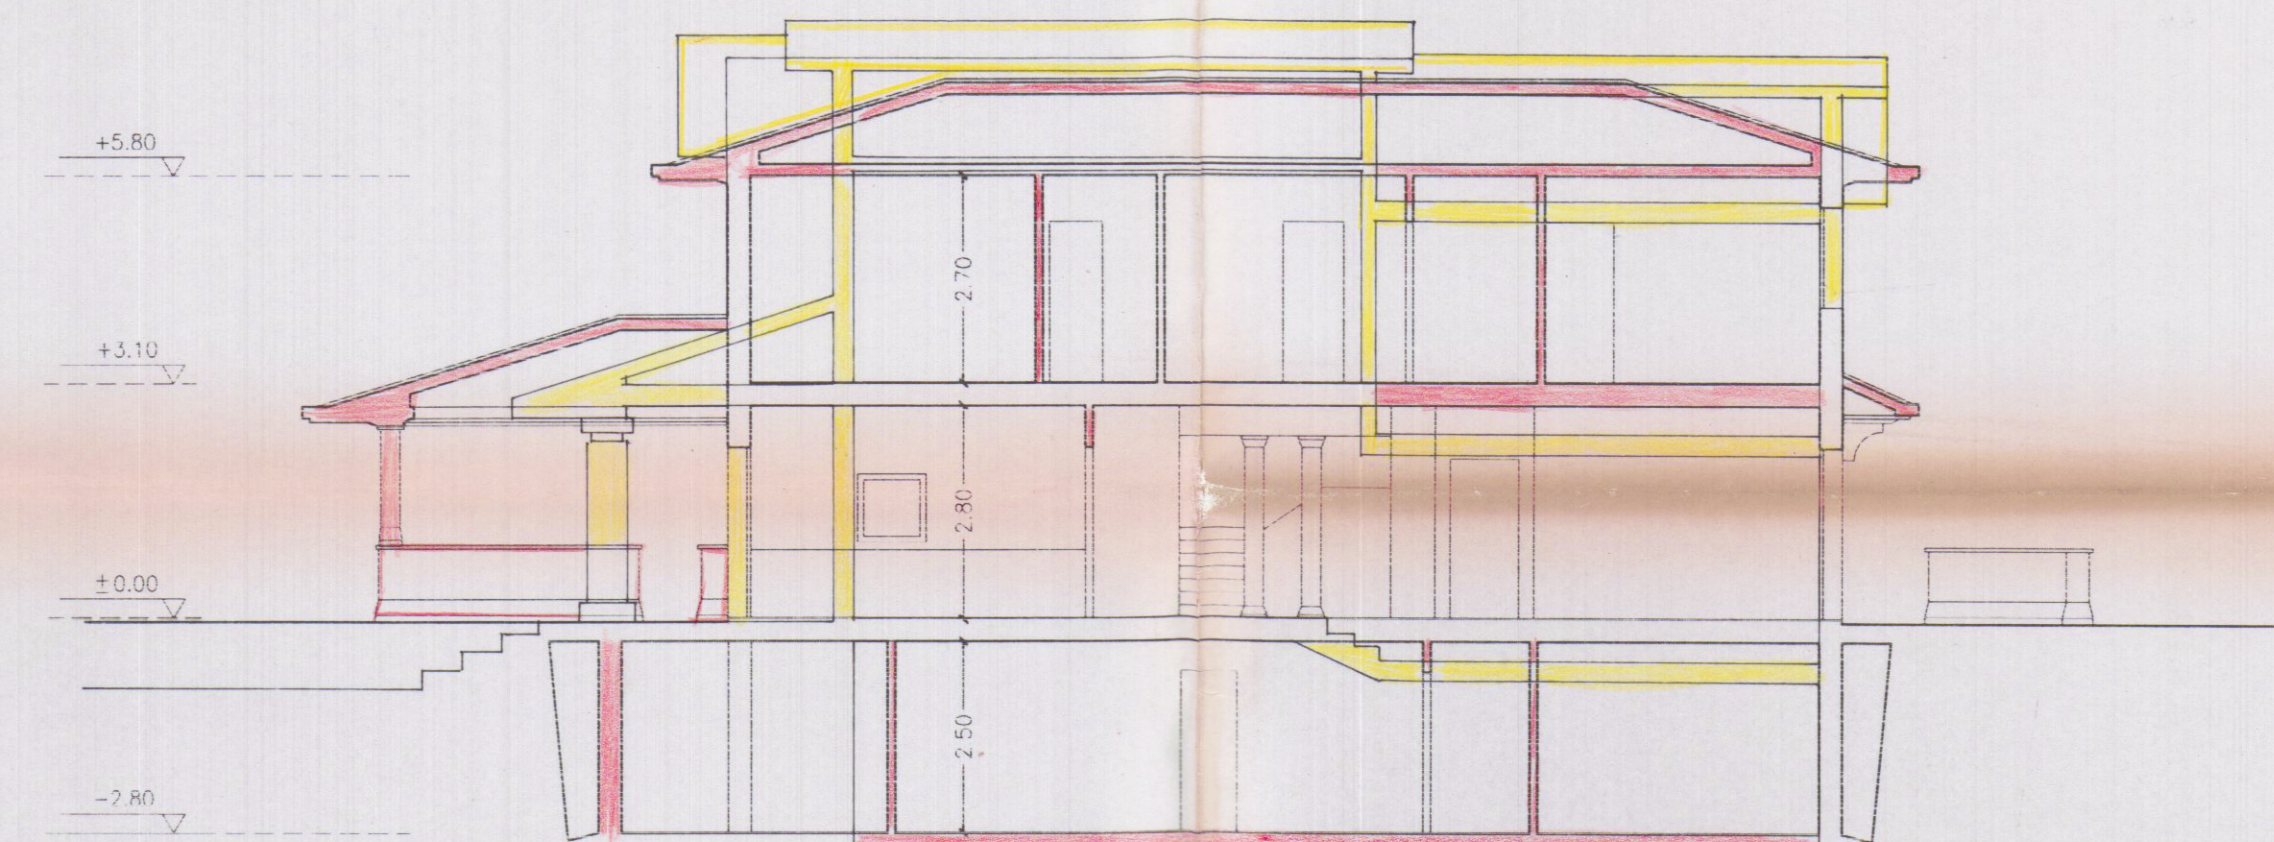

SEZIONE TRASVERSALE

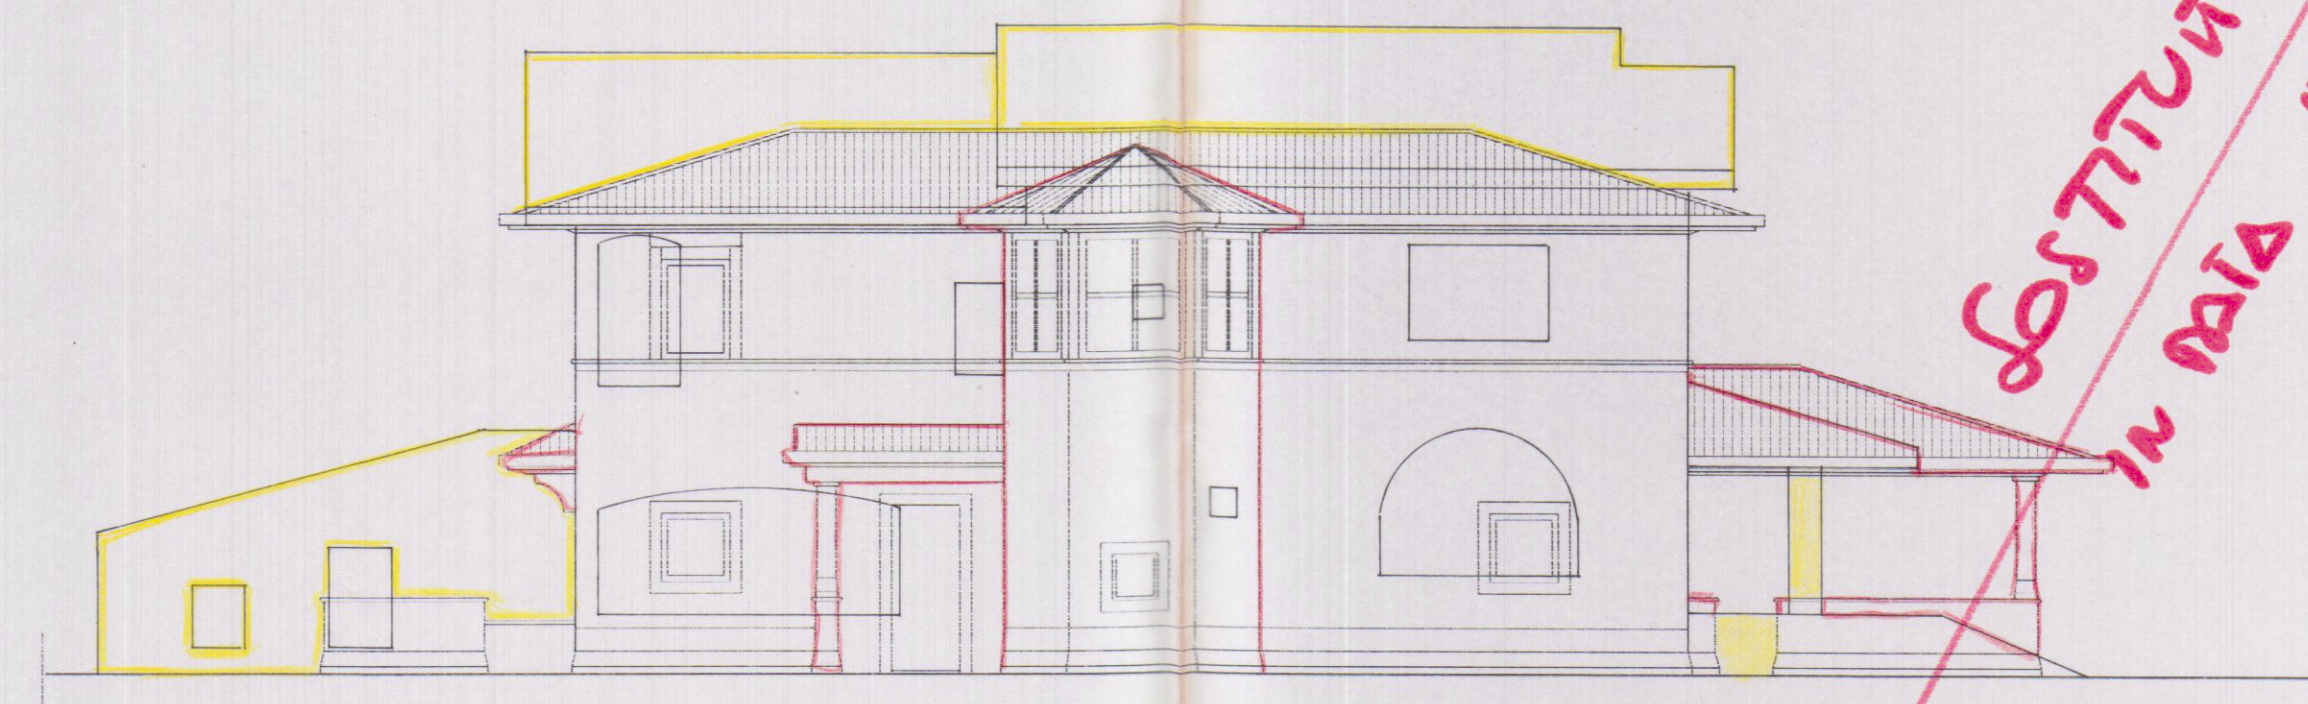

PROSPETTO NORD

STATO SOVRAPPONTO

Il Tecnico Istruttore 17/12/96

STUDIO TECNICO PROFESSIONALE GEOMM. NARDINI F. TONINI G.
VIA ROMA N.6 54100 CARRARA TLL. 0585/2344

PROPRIETA: PIER MARCO FONTANA

LAVORO: Fabbricato di civile abitazione
Variante alla C.E. n.7 del 01/09/95

TAVOLA: PROSPETTI E SEZIONI

DATA: dicembre 96
SCALA: 1/100
N. DISEGNO: 1
N. ELENCO: 1
N. BOZZA: 1

TAV. N.
2s

SCHEDE

SOSTITUITO IN DATA 17/03/97