



27 MAR. 1972

~~3° SOLUZIONE~~
~~VARIANTE~~
APPROVATO
11 AGO. 1972
CONTROLLATO
11/10/1972

STUDIO TECNICO GEOM. PIETRO PETRETTI Ruga A. Maggiani, 63 - Tel. 57.243 MARINA DI CARRARA		PROGETTISTA Geom. PETRETTI Pietro " Dis. " ZAGATTI S. Pietro
TAV. 2	PROGETTO: DI FABBRICATO USO CIVILE ABITAZIONE con fondo comm. le	PROPRIETÀ: BRACCINI GINO e CRIVELLI Maria
SCALA 1:	DATA 17-3-1972	IL PROPRIETARIO:
VARIANTE N°		

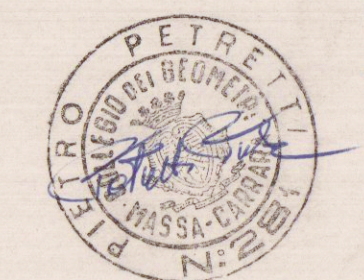

Approvato dal Sindaco alle condizioni
Indicate nel permesso di costruzione
N° **53** del **11 AGO. 1972**
L'ING. CAPO
huyini

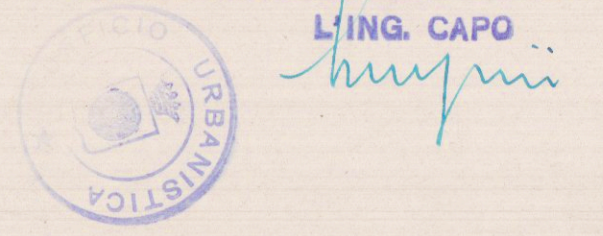

Si approva con le prescrizioni
della unità letteraria N° **8472**
in data **20 GIU. 1972**
IL SOPRINTENDENTE
huyini




PROSPETTO NORD




PROSPETTO OVEST



PROSPETTO EST

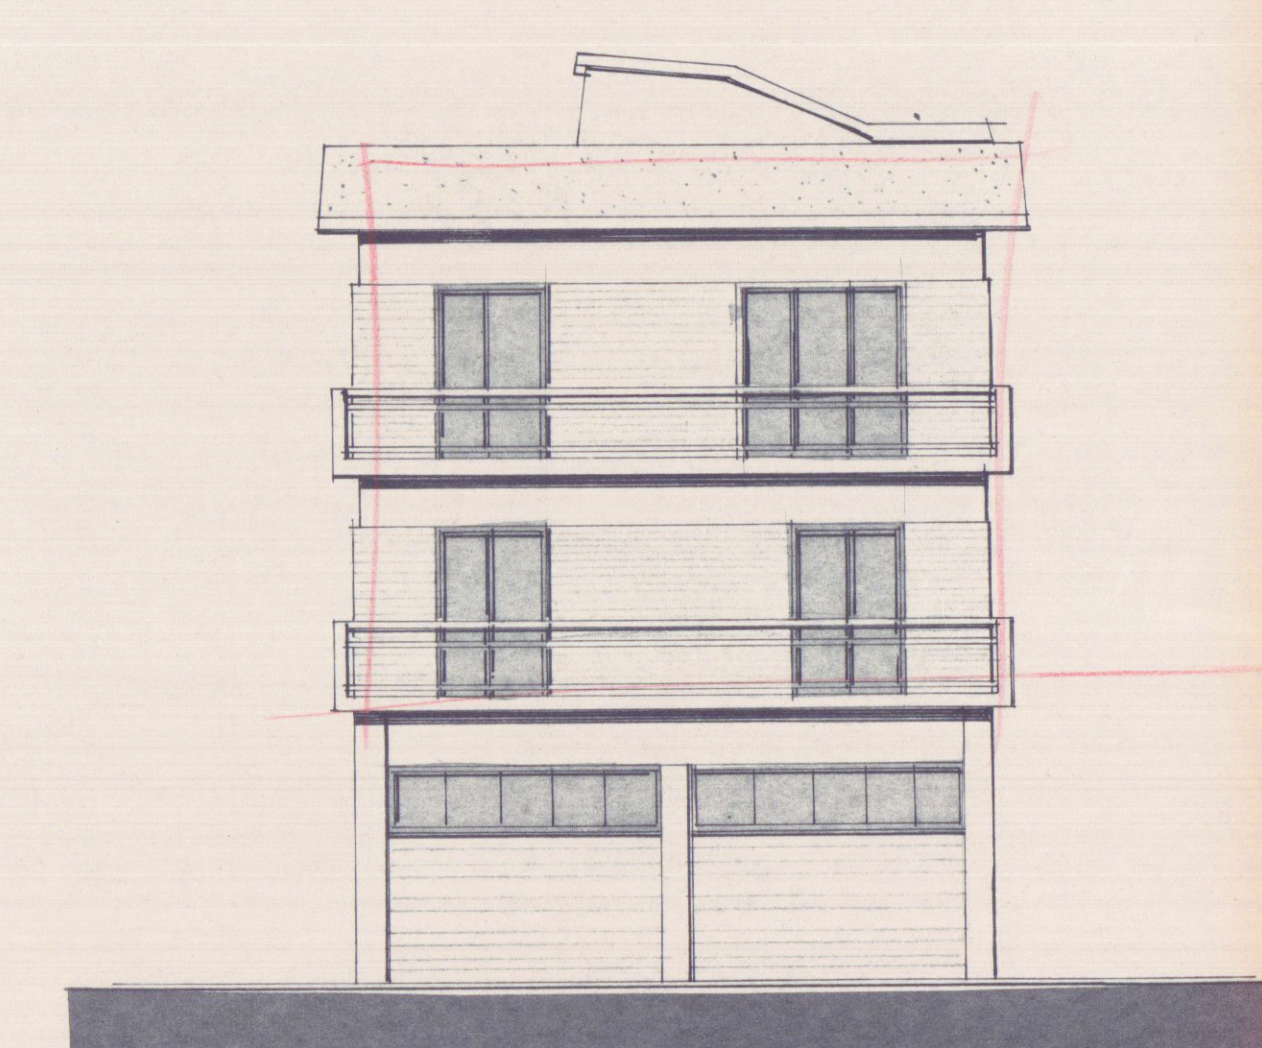

PROSPETTO SUD

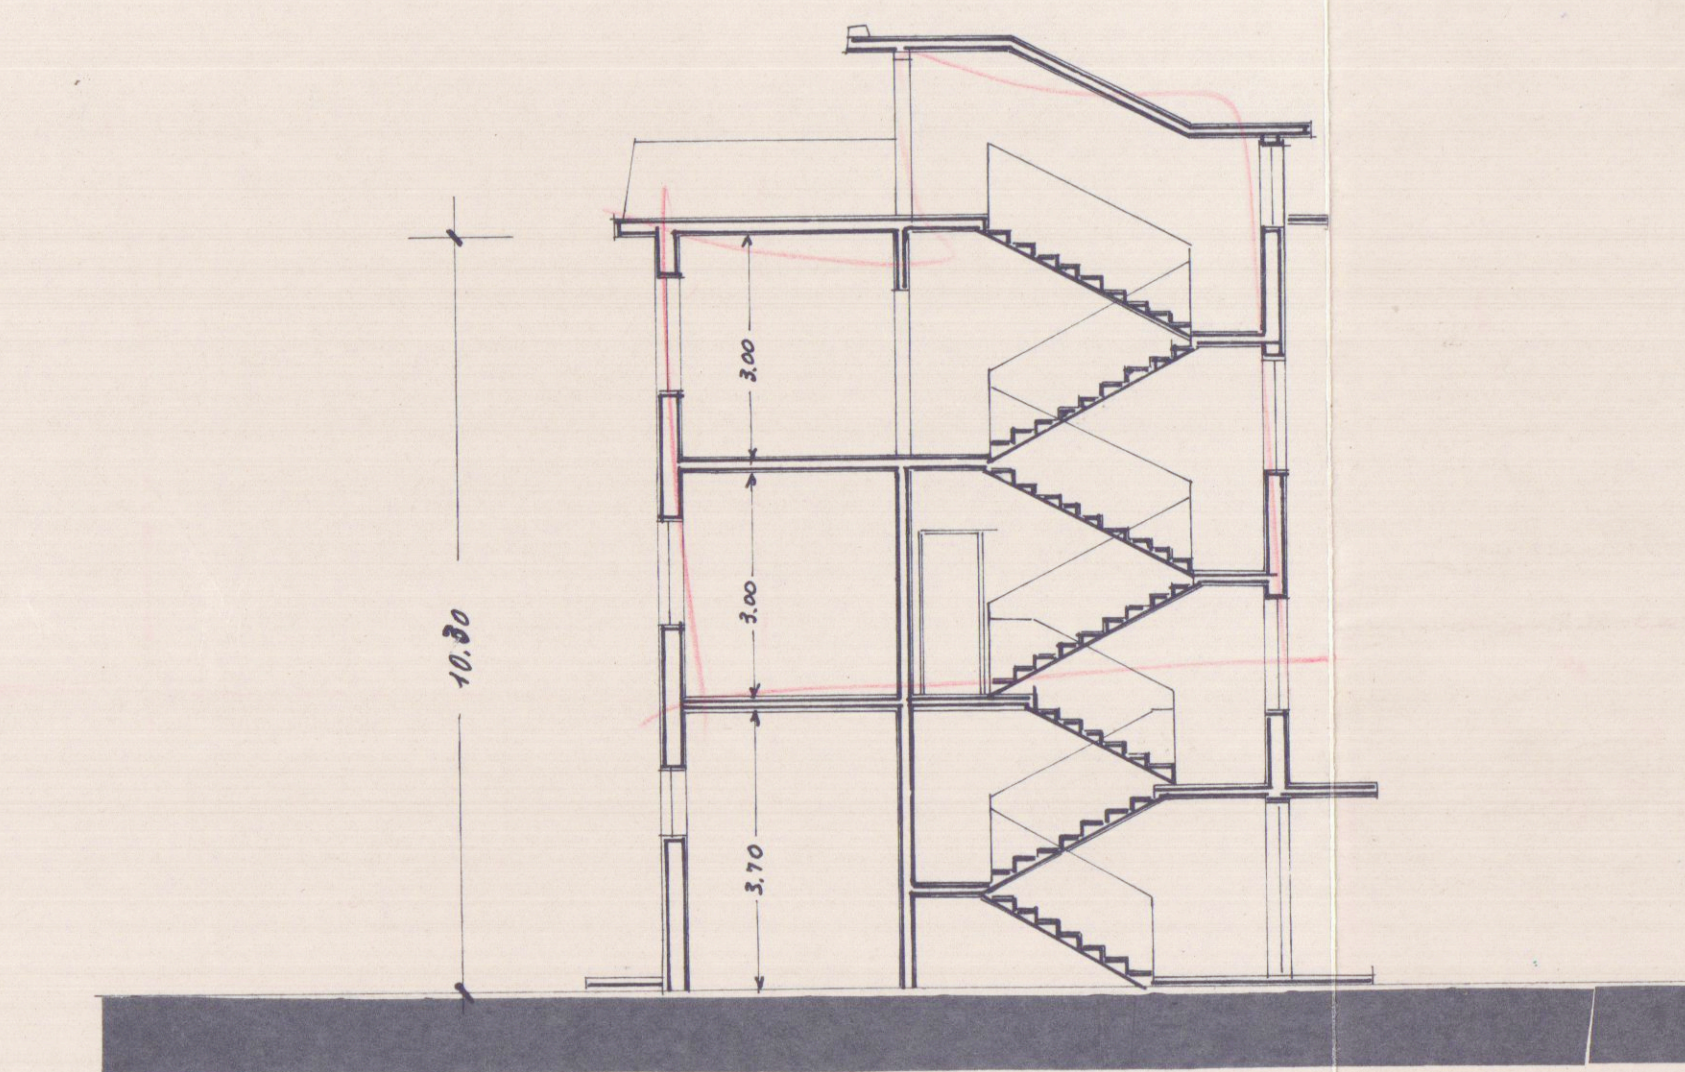

SEZIONE A-B