16 LUG. 1977

Comune di CARRARA

via Provinciale Sarzana-Massa

AVENZA

Progetto di fabbricato in ABBINAMENTO

per civile abitazione

TAV **1**

PLANIMETRIA

scala 1:100

Proprietari

[redacted]

SQUASSONI ROBERTO

Progettista

dott. ing. Pagni G.

FABBRICATO **B**

APPROVATO

CONTROLLATO

IL TECNICO

3 MAG. 1979

Approvato dal Sindaco alle condizioni indicate con ordinanza N. 104 del 3 MAG. 1979

L'ING. CAPO

COMUNE DI CARRARA

CONTI CORRENTI POSTALI

ATTESTAZIONE di accreditamento di L. 324.090 =

Lire trecentoventiquattromilanovanta =

sul C/C N. 153007 B.N.L. - CEPPE C/INFAIA 00100 ROMA CONTIBUTI INDIRETTI

eseguito da Squassoni Roberto

via Fratelli Rosselli n. 7

CAP 54034 località Marina di Carrara

addì ..... 19 ..... 19 139

Bollo a data ..... 1 MAG. 1979 UFFICIALE POSTALE

N. ..... del bollettario ch. 9
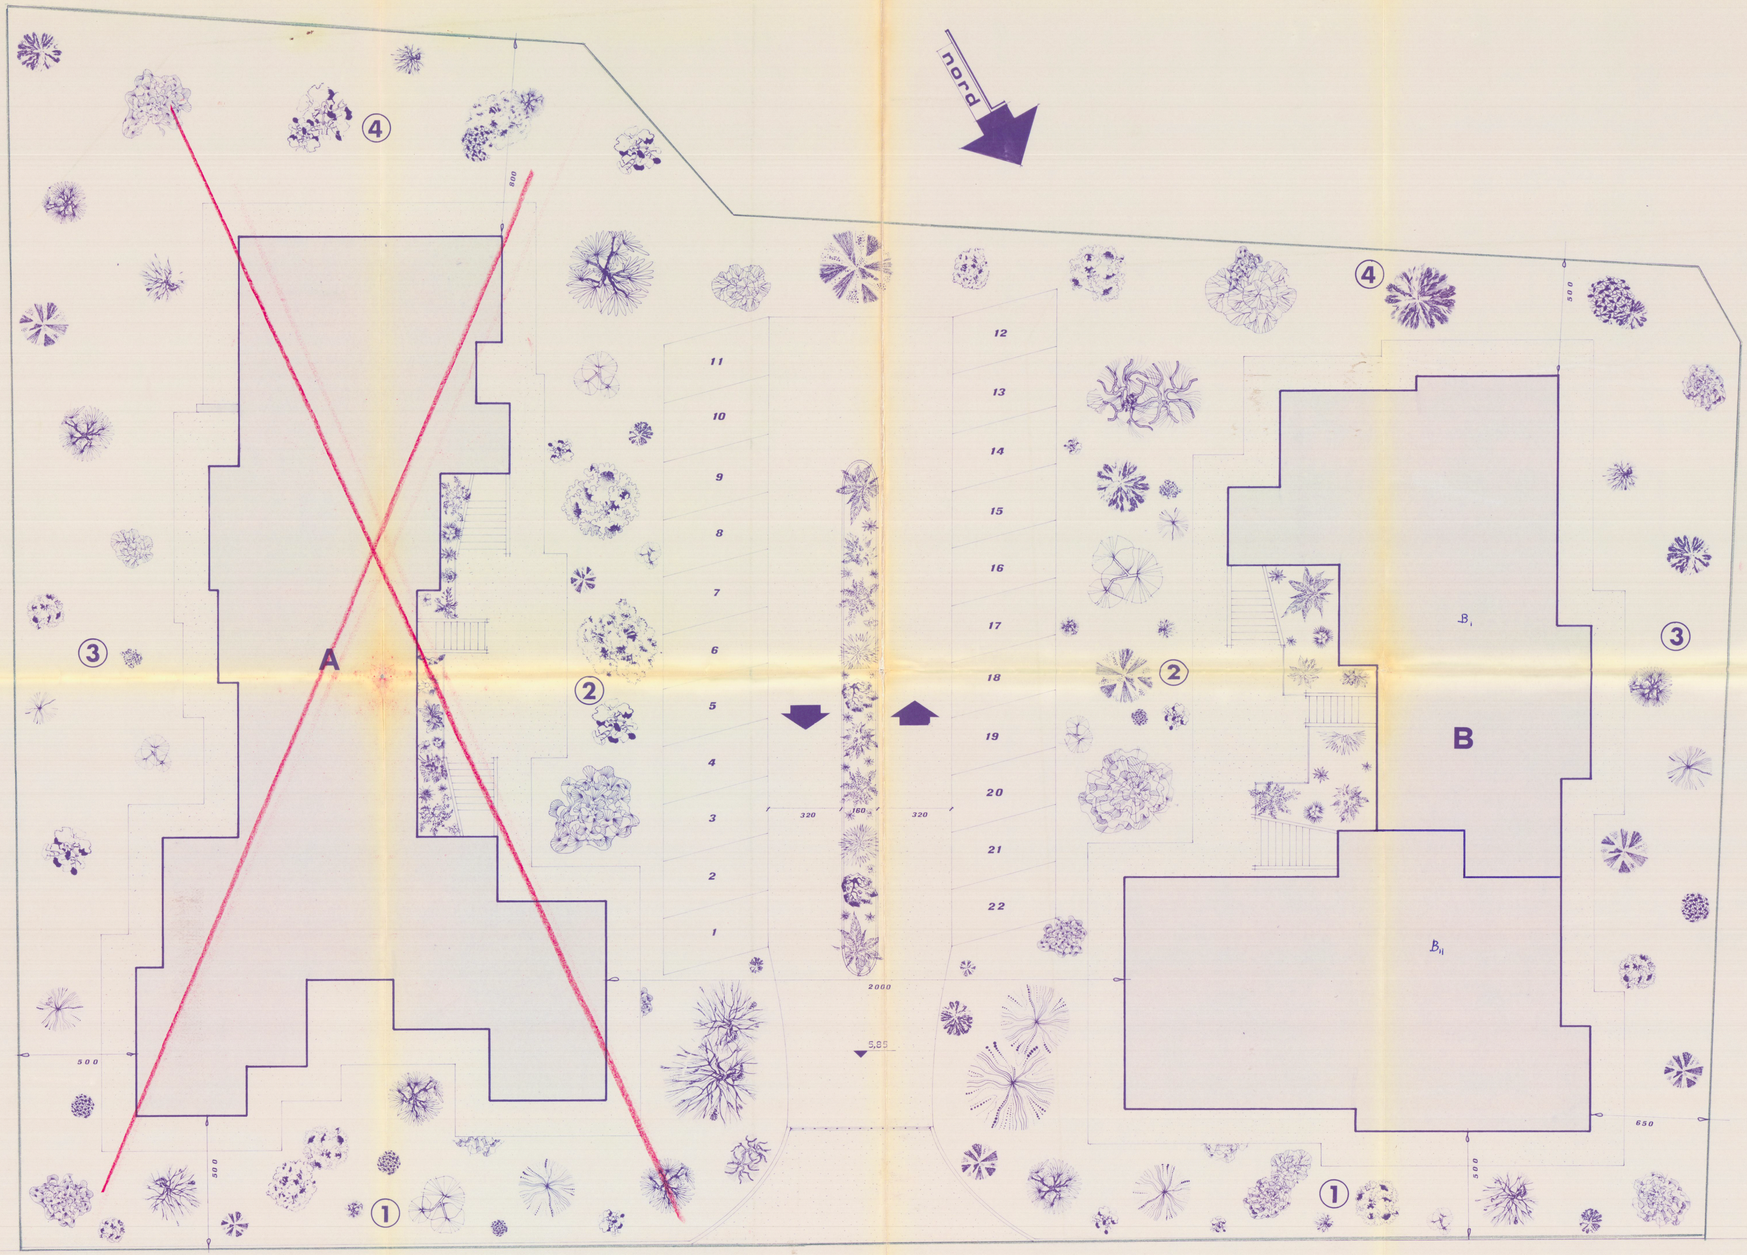
data progressivo