

18 MAR 1989

COMUNE di CARRARA

VARIANTE AL

PROGETTO DI FABBRICATO

AD USO

COMMERCIO

DA ERIGERSI AD AVENZA

PER VIA CAMPO D'APPIO

APPROVATO
CONTRATTATO
IL TECNICO

3^a VARIANTE

PROPRIETA' : SOCIETA' EDILIZIA TIRRENA s.p.a.
LA SPEZIA - P.ZZA VERDI, 23
C.F. 00057760118


VARIANTE
Autorizzato dal Sindaco, alla commissione
della Commissione Urbanistica
il 28.02.89, su 16.6.1986
approvata il 21.07.1989

LOTTO
OVEST


DISEGNO SEZIONI E
PROSPETTI
SCALA: 1:100

TAVOLA (n°) **6**


PROGETTISTI : ARCH. SILVESTRO TELARA
ARCH. SILVESTRO TELARA
Studio Via Campo d'Appio, 10
AVENZA
Via Castellani, 13 - 57012 - AVENZA
Tel. 0585/285418
P. IVA 015385418

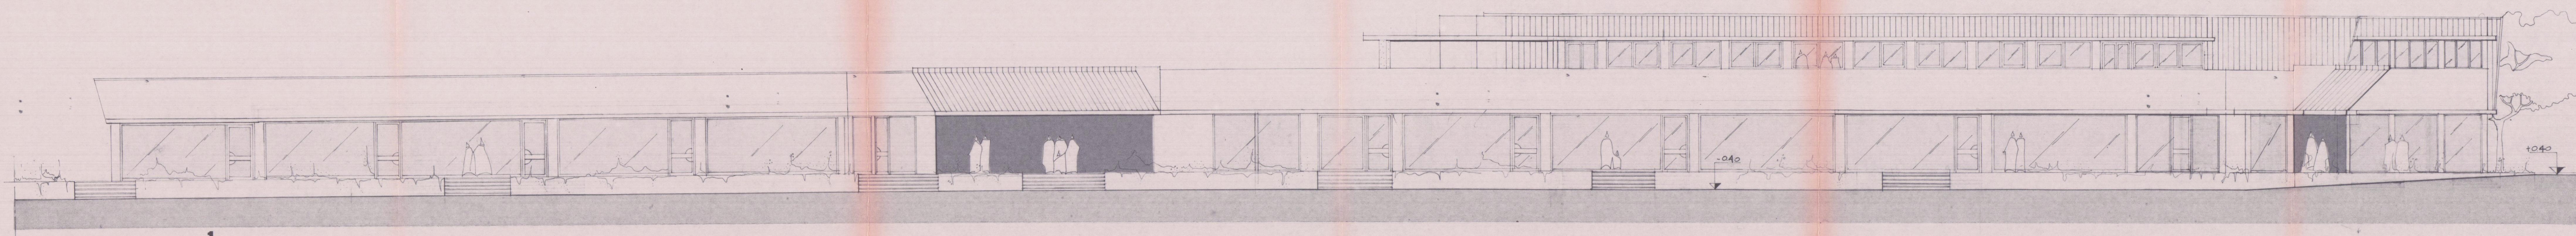


PROSPETTO 1

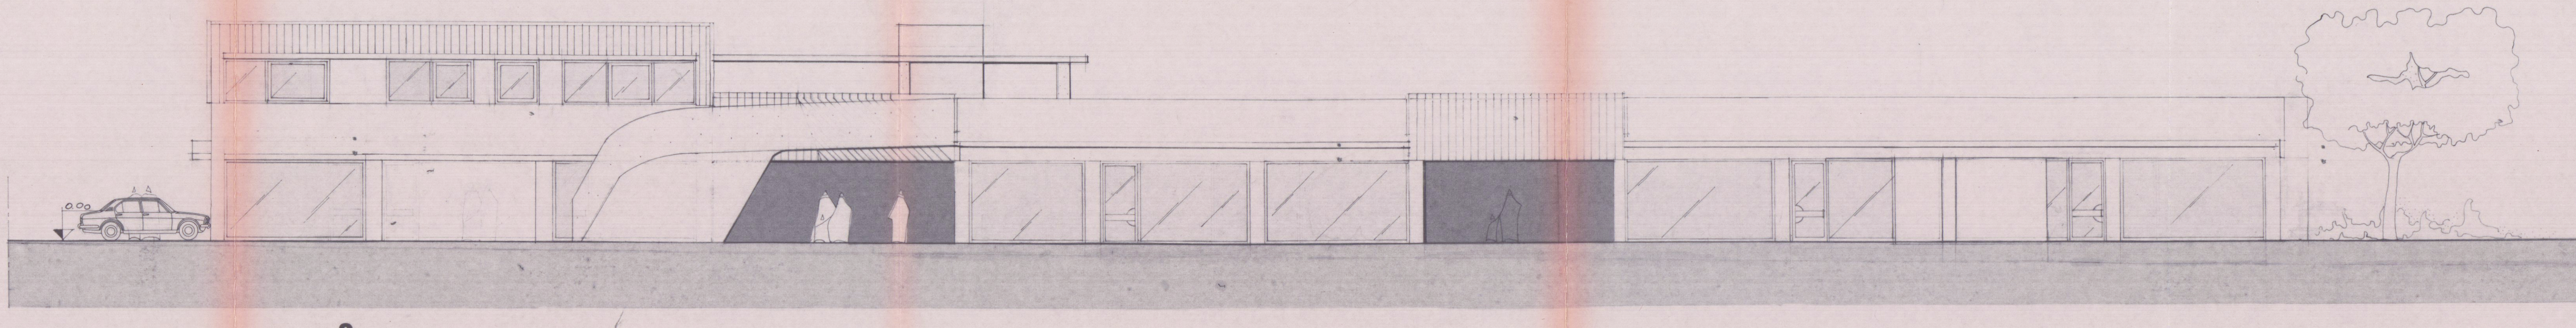


PROSPETTO 2

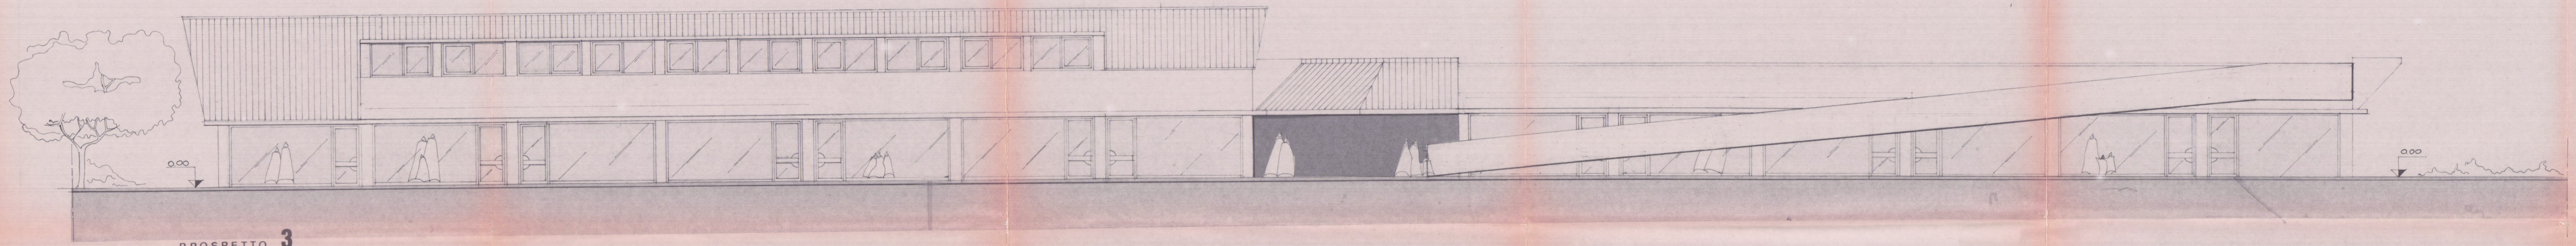


PROSPETTO 3

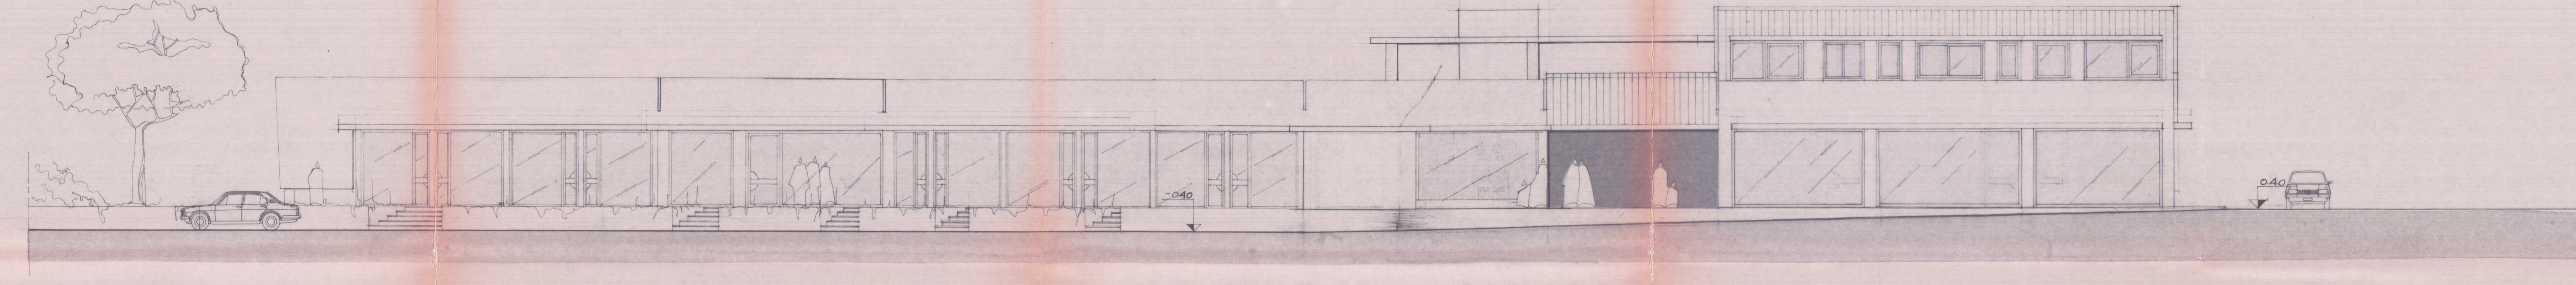

PROSPETTO 4

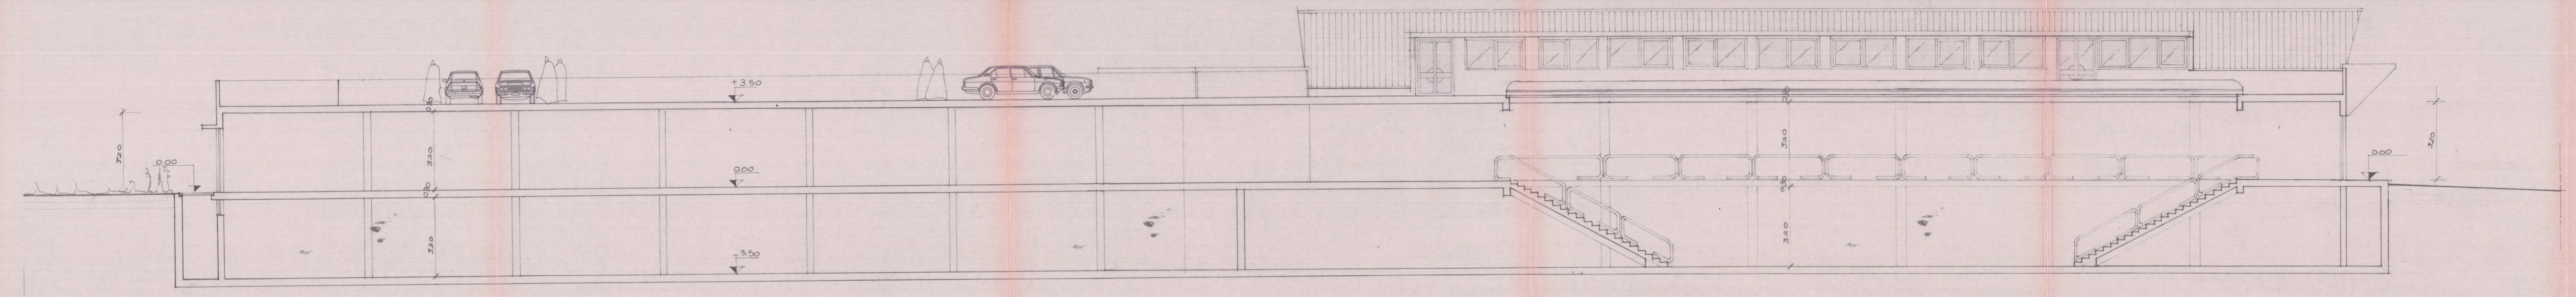

SEZIONE H-H

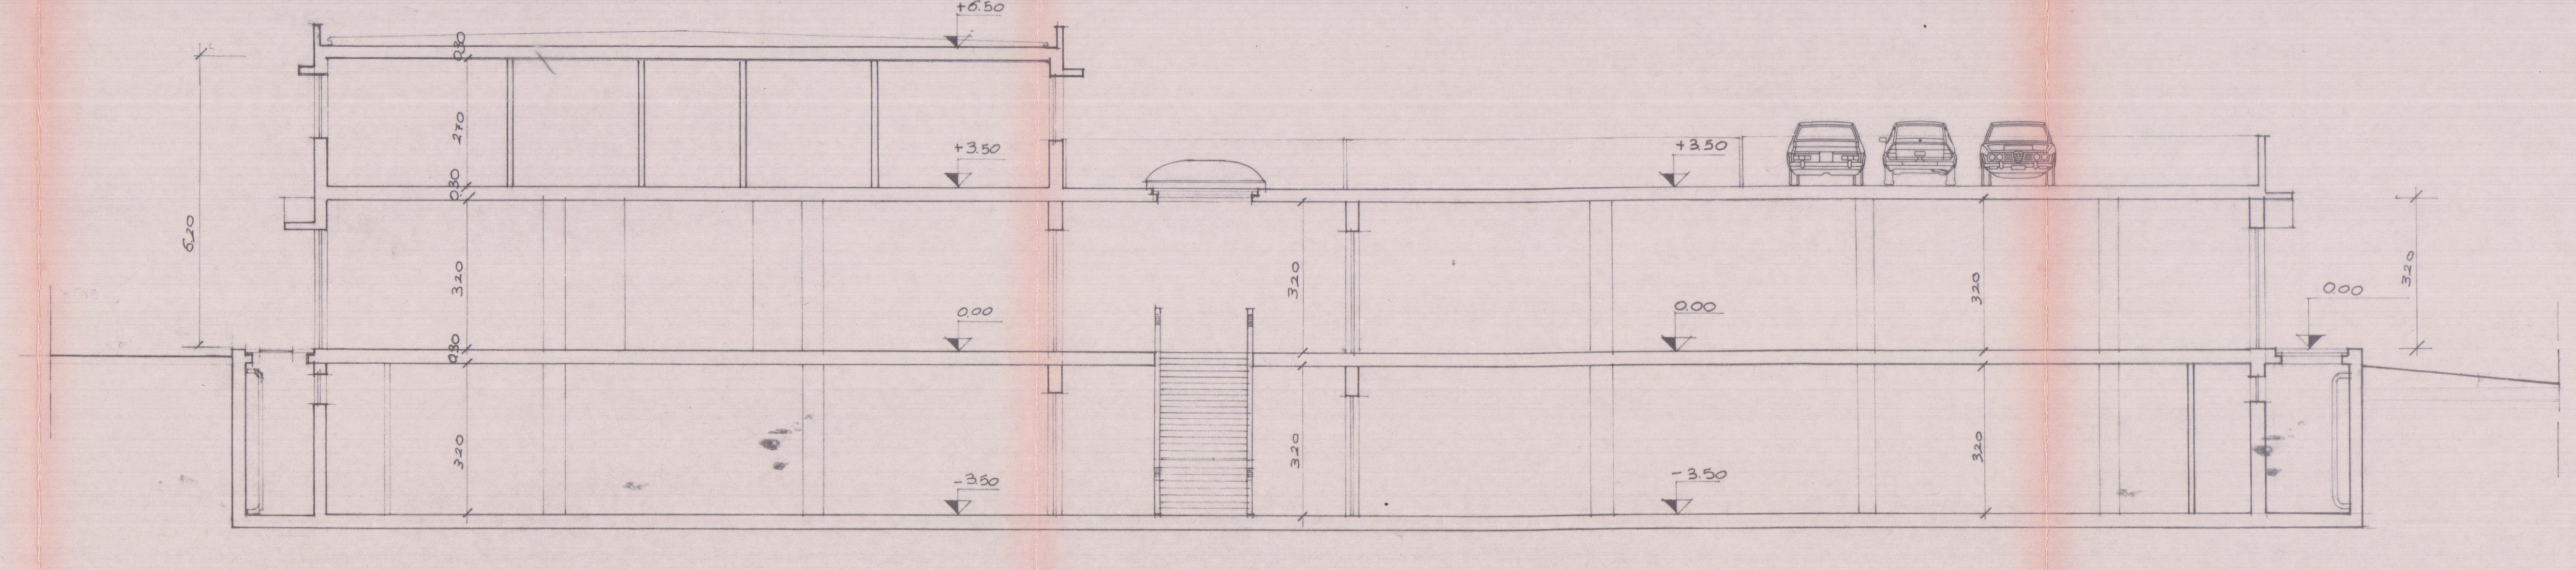

SEZIONE K-K