

25 GEN. 1977

2 VARIANTE

COMUNE DI CARRARA
MARINA DI CARRARA
VIA F. CAVALLOTTI



APPROVATO
28 FEB. 1977

PROGETTO: FABBRICATO DI CIVILE ABITAZIONE
"C"

PROGETTISTA: DOTT. ING. A. DAZZI

DOTT. ING. A. DAZZI
ALBO DEGLI INGEGNERI DI CARRARA

PROPRIETÀ: G. P. A. PARADISO


VARIANTE AL PROGETTO
Approvato dal Sindaco alle condizioni
indicate nel permesso di costruire
n° 90 del 28-2-77
licenza edilizia del 3-12-77
L'ING. CAPO

LAVORO: SEZIONI


TAV. 10



RAPP. 1:100

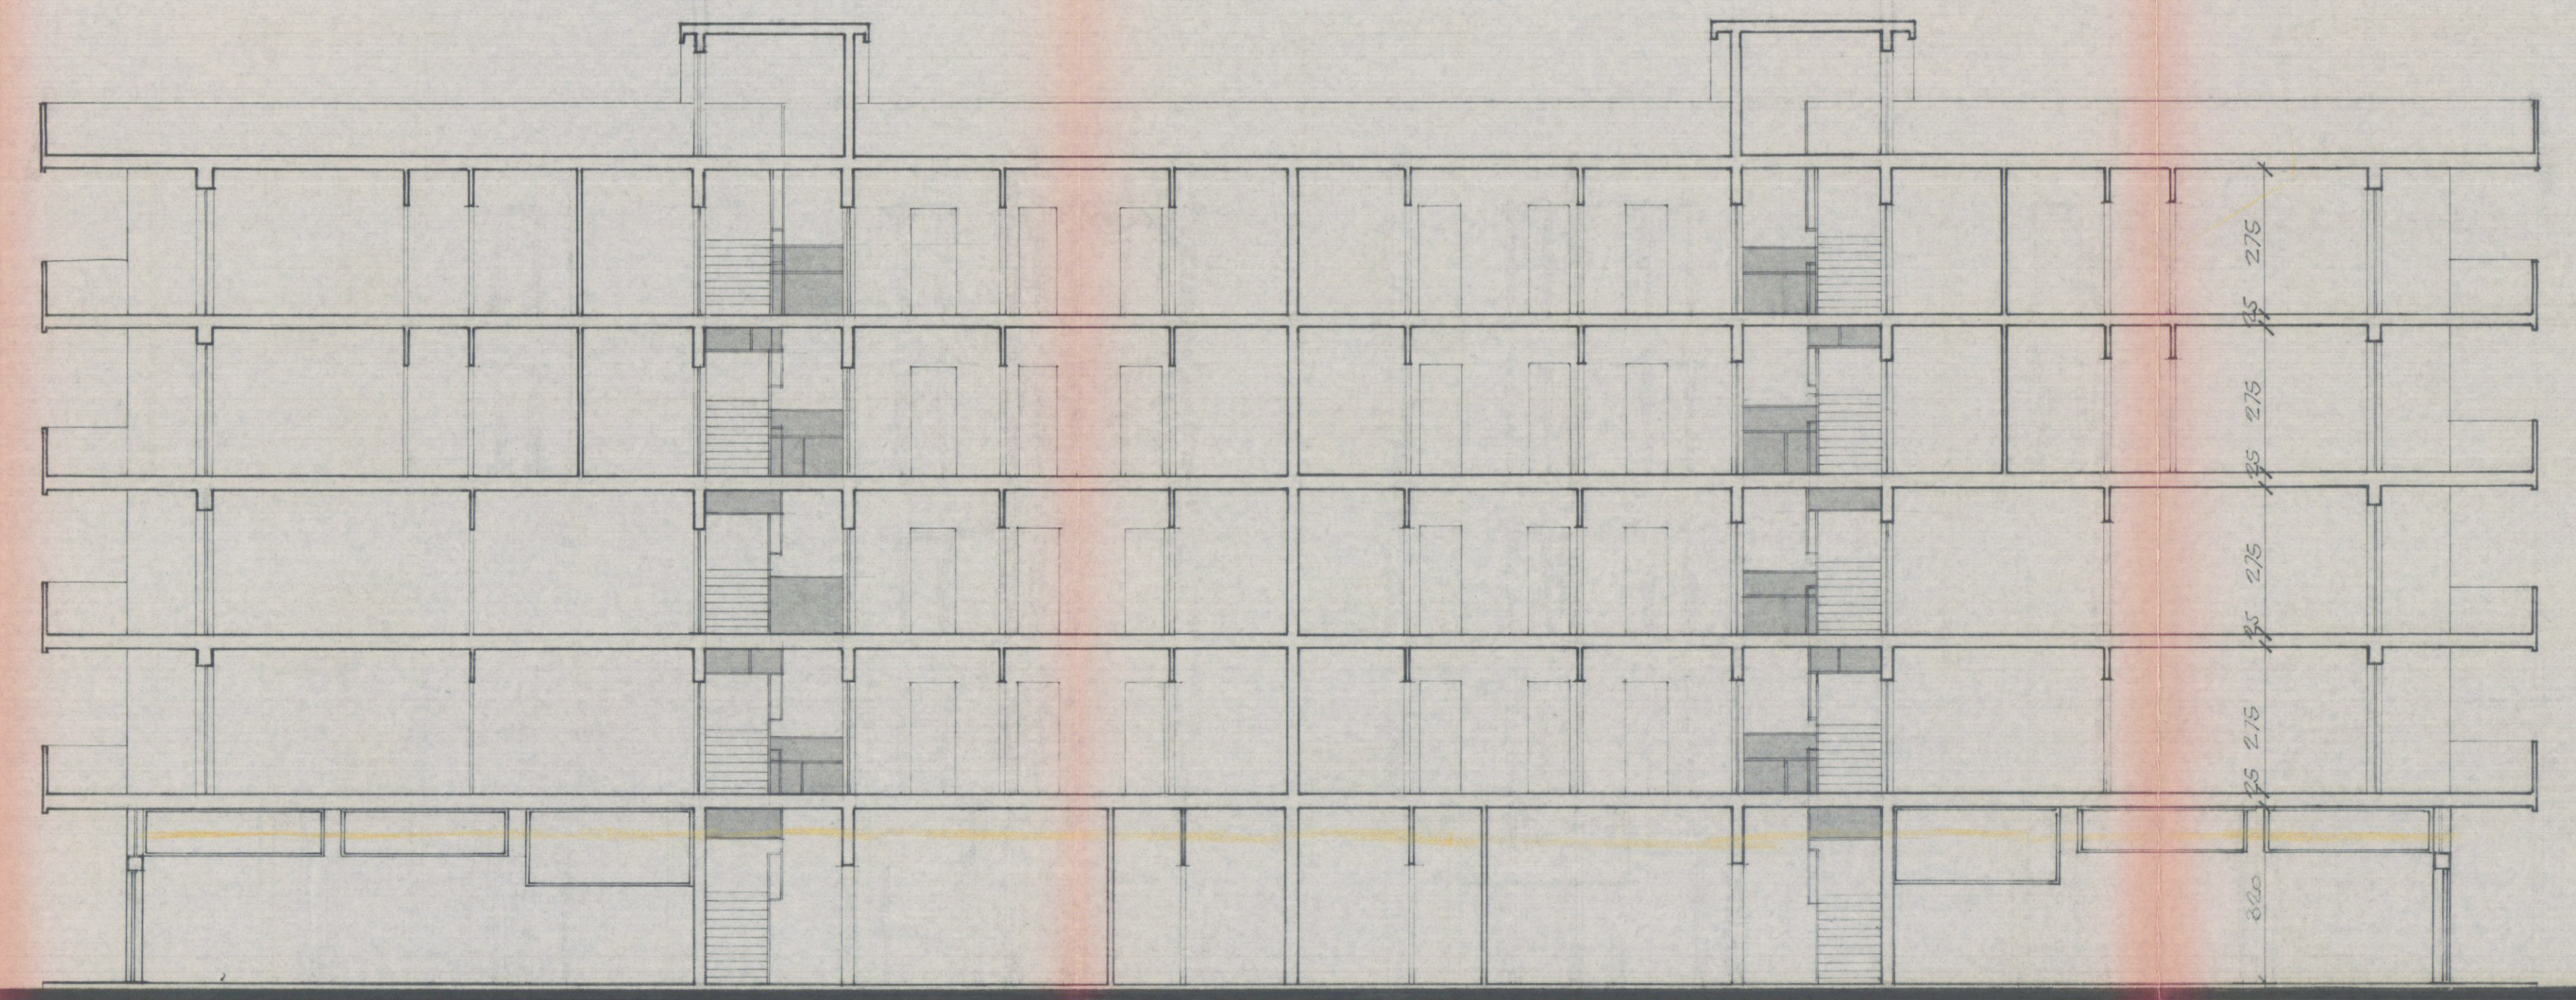

SEZIONE A-A

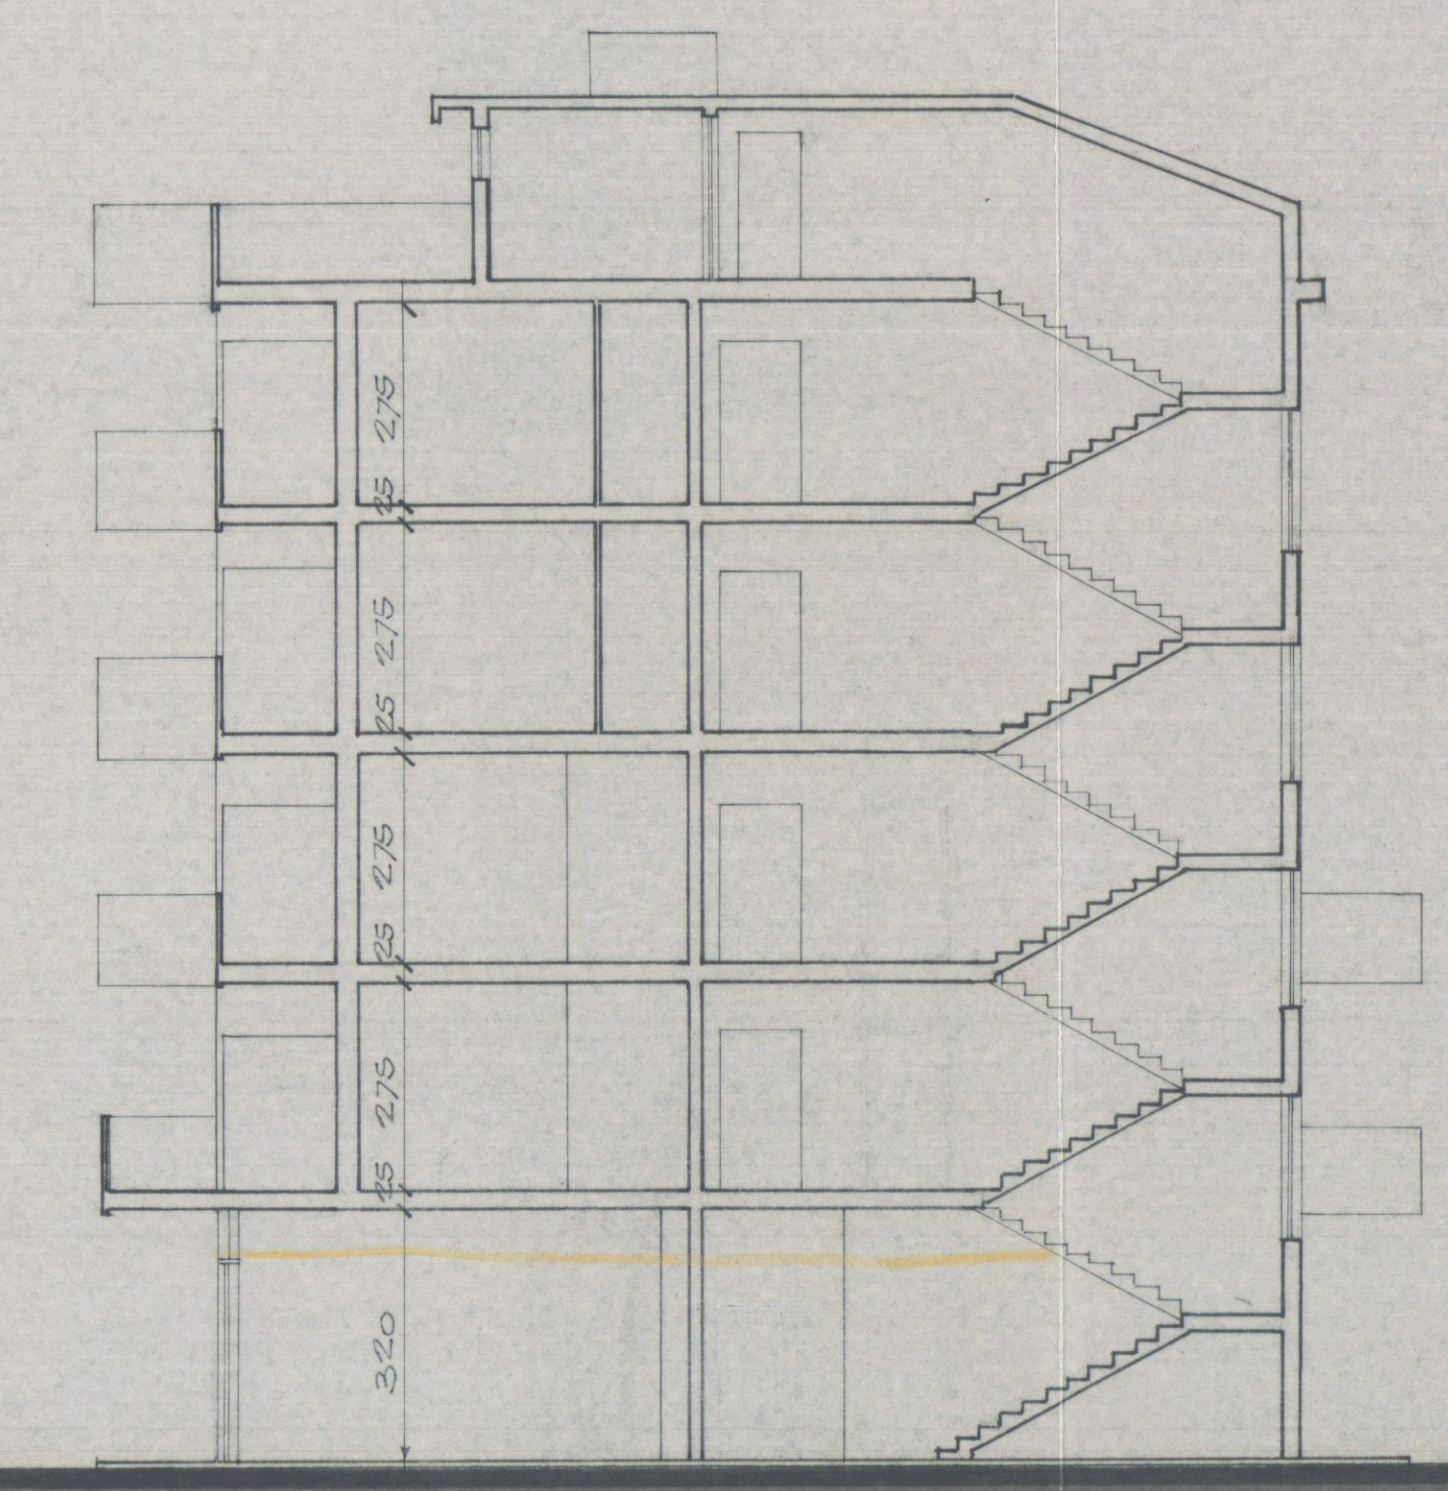

SEZIONE B-B