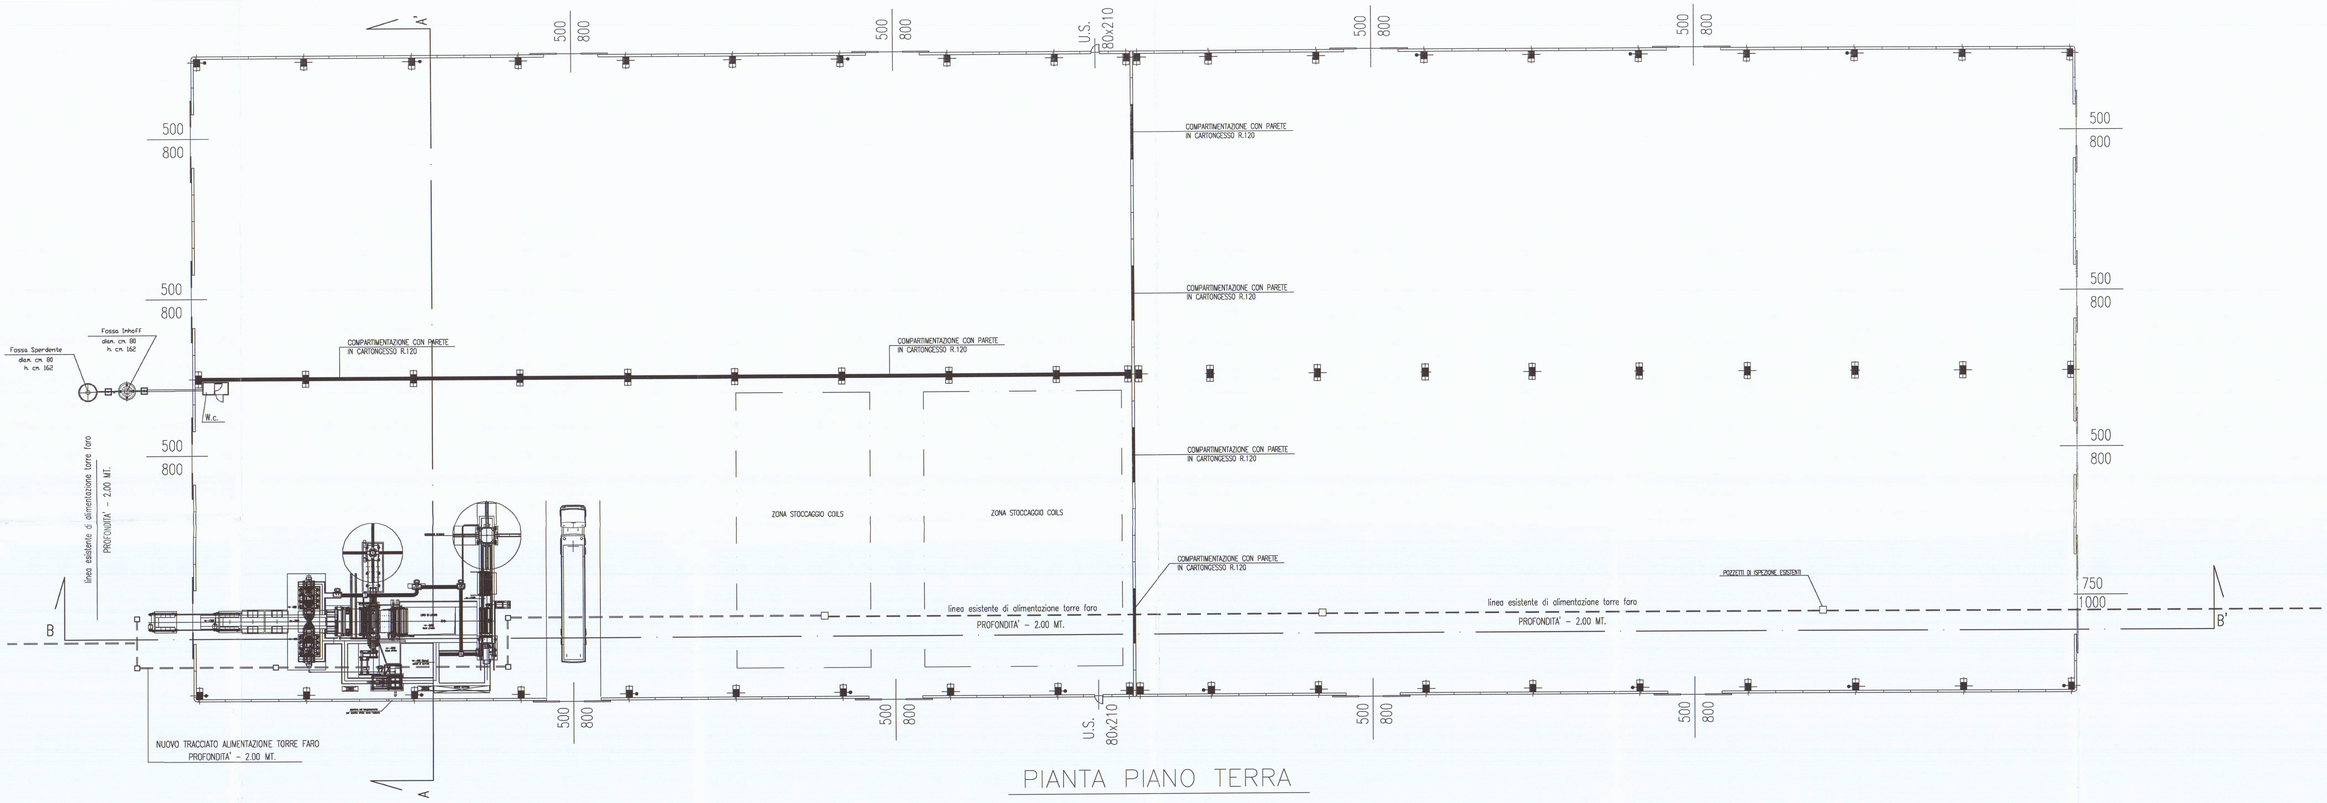

PIANTA PIANO TERRA

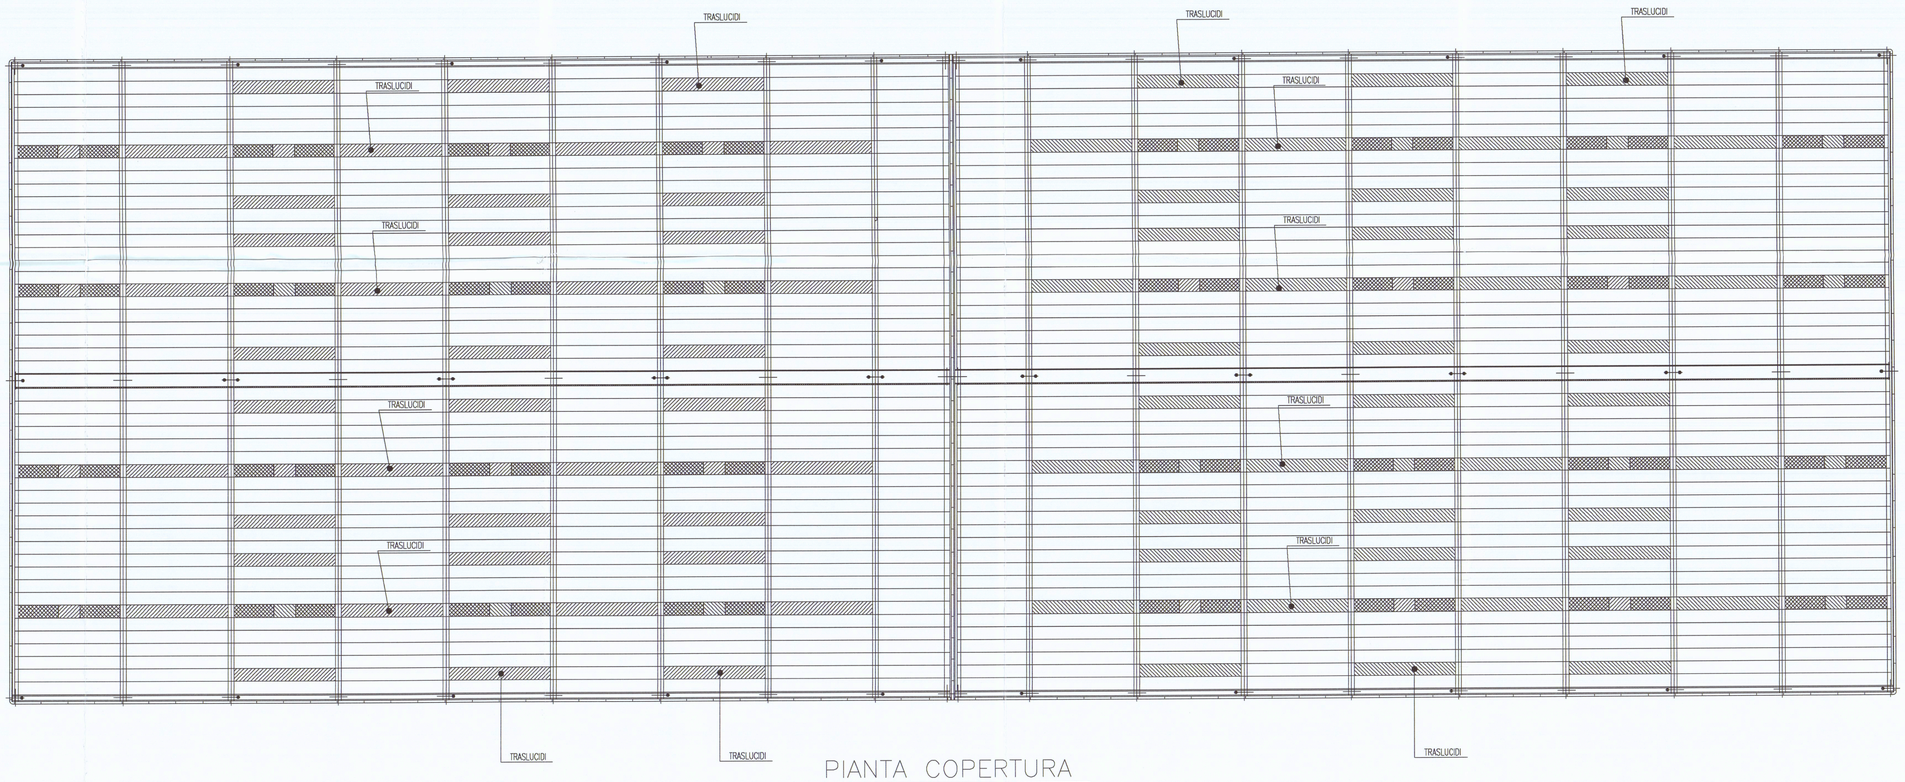

PIANTA COPERTURA

N.

COMUNE DI CARRARA
14 SET. 2010

FM
Geom. Francesco Mori - STUDIO TECNICO - 54033 M. di Carrara Via Sarzanese n° 15
Tel. 0585/780640 - e-mail : studiomori@gmail.com

COMMITTENTE: AREA S.P.A.	TAVOLA: STATO DI PROGETTO
DENOMINAZIONE: POSIZIONAMENTO LINEA DI TAGLIO LONGITUDINALE COILS LOCALITÀ MARINA DI CARRARA - VIALE ZACCAGNA - CARRARA	ELABORATI: PIANTA PIANTA SCALA: 1:200 1:100
Disegnato / Approvato / Filename / Sost. il N. / Sost. dal N. / Data: GIUGNO 2010	DIS. n° 04/07

SENZA IL NS. CONSENSO QUESTO DISEGNO NON SI PUO' RIPRODURRE NE' COMUNICARE.