

14 OTT 1968
1 SOLUZIONE

PROGETTO

PER LA COSTRUZIONE DI UN FABBRICATO DI CIVILE


ABITAZIONE DA ERIGERSI IN AVENZA -loc. COLOMBERA

SUI MAPPALI 7597-7598


PROP. SIG. PIAMINI GUIDO

SOSPESO


PIANIMETRIA 1:2000 su A Fog. 76 MAPPALI 7597-7598

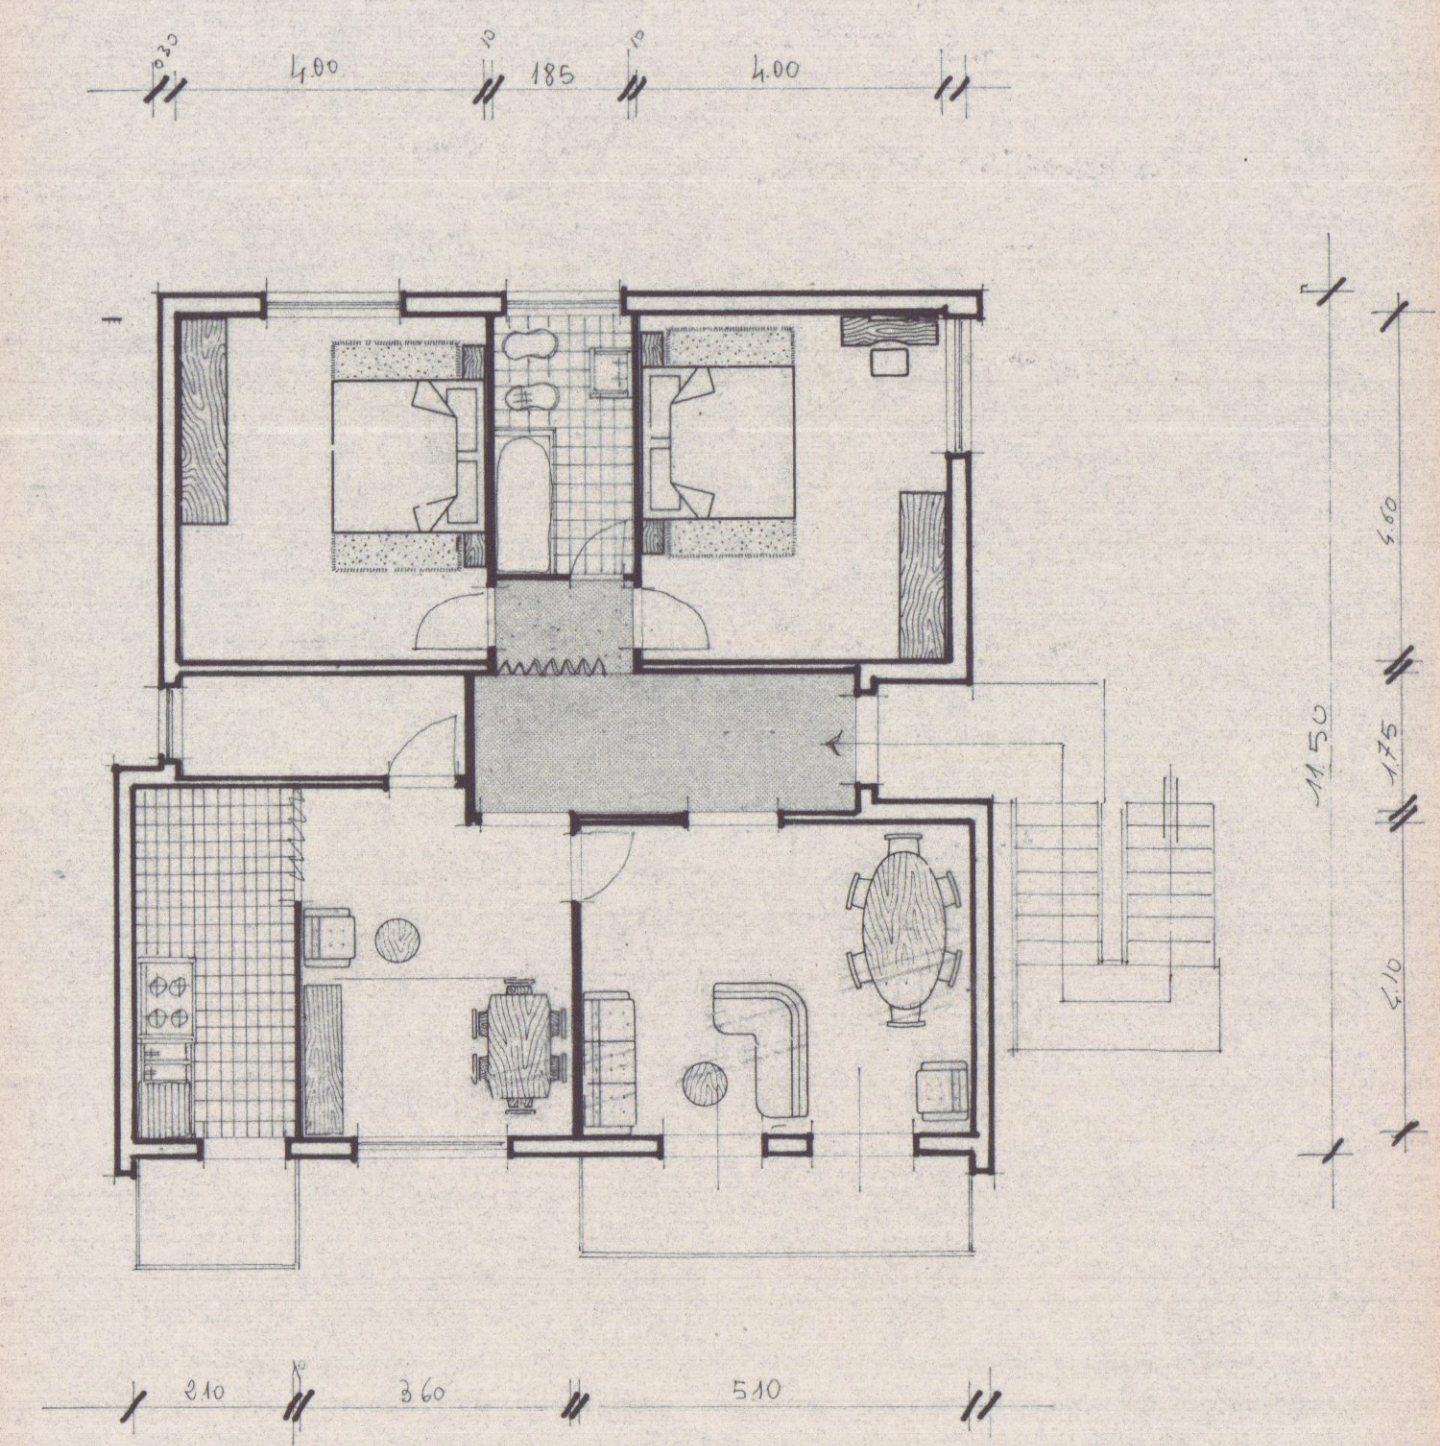

PIANTA PIANO PRIMO

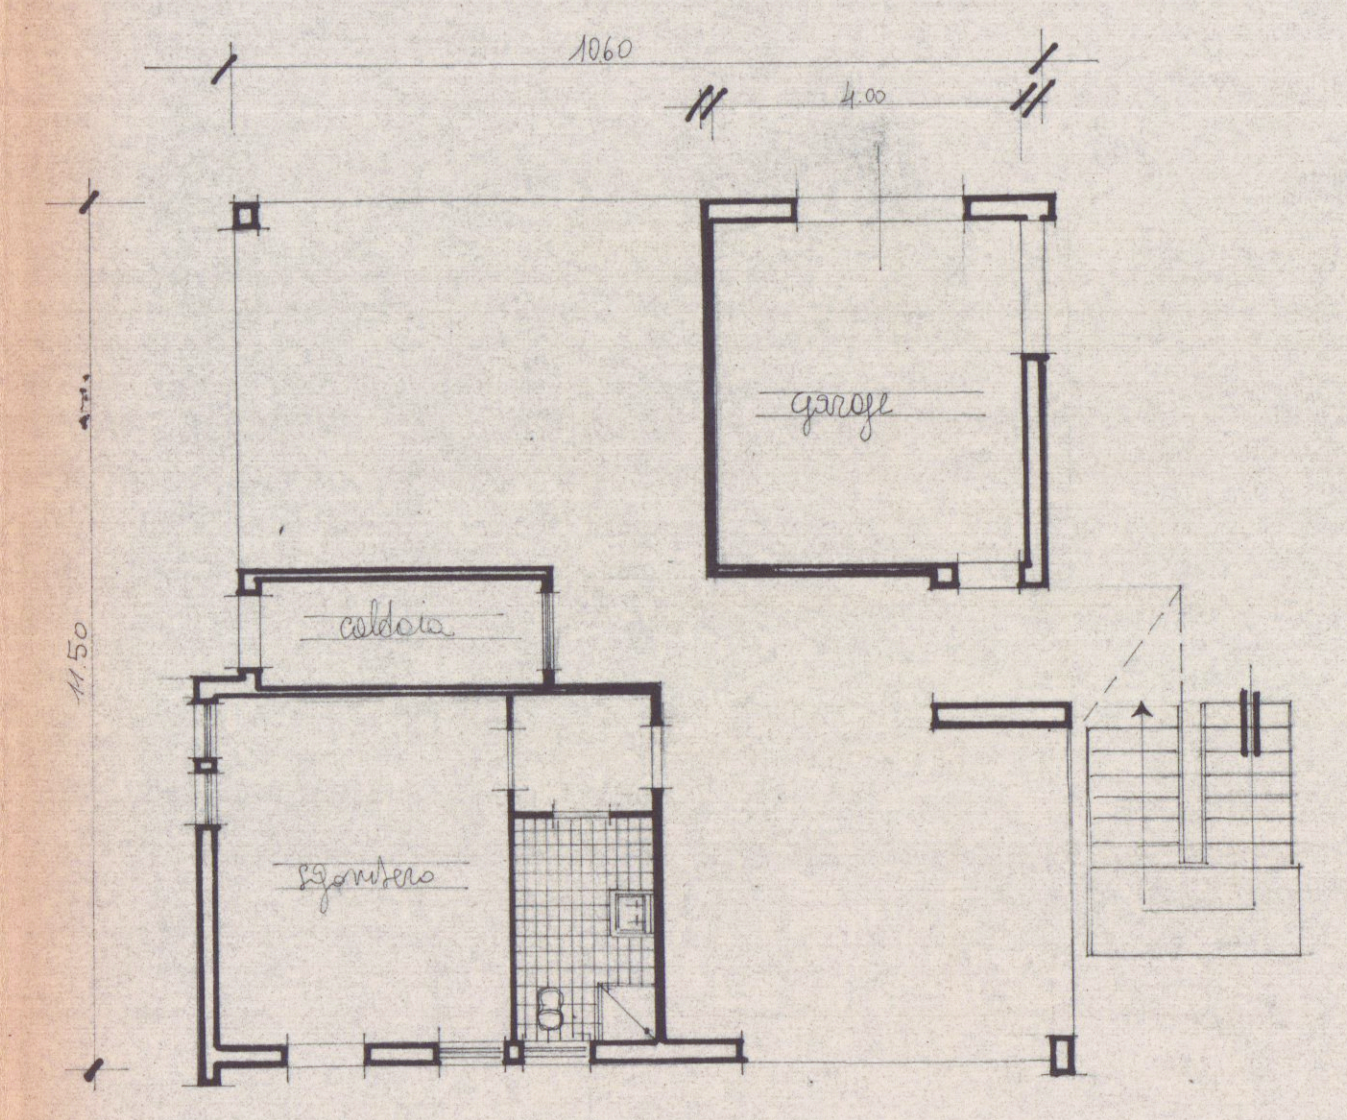


PIANTA PIANO TERRA

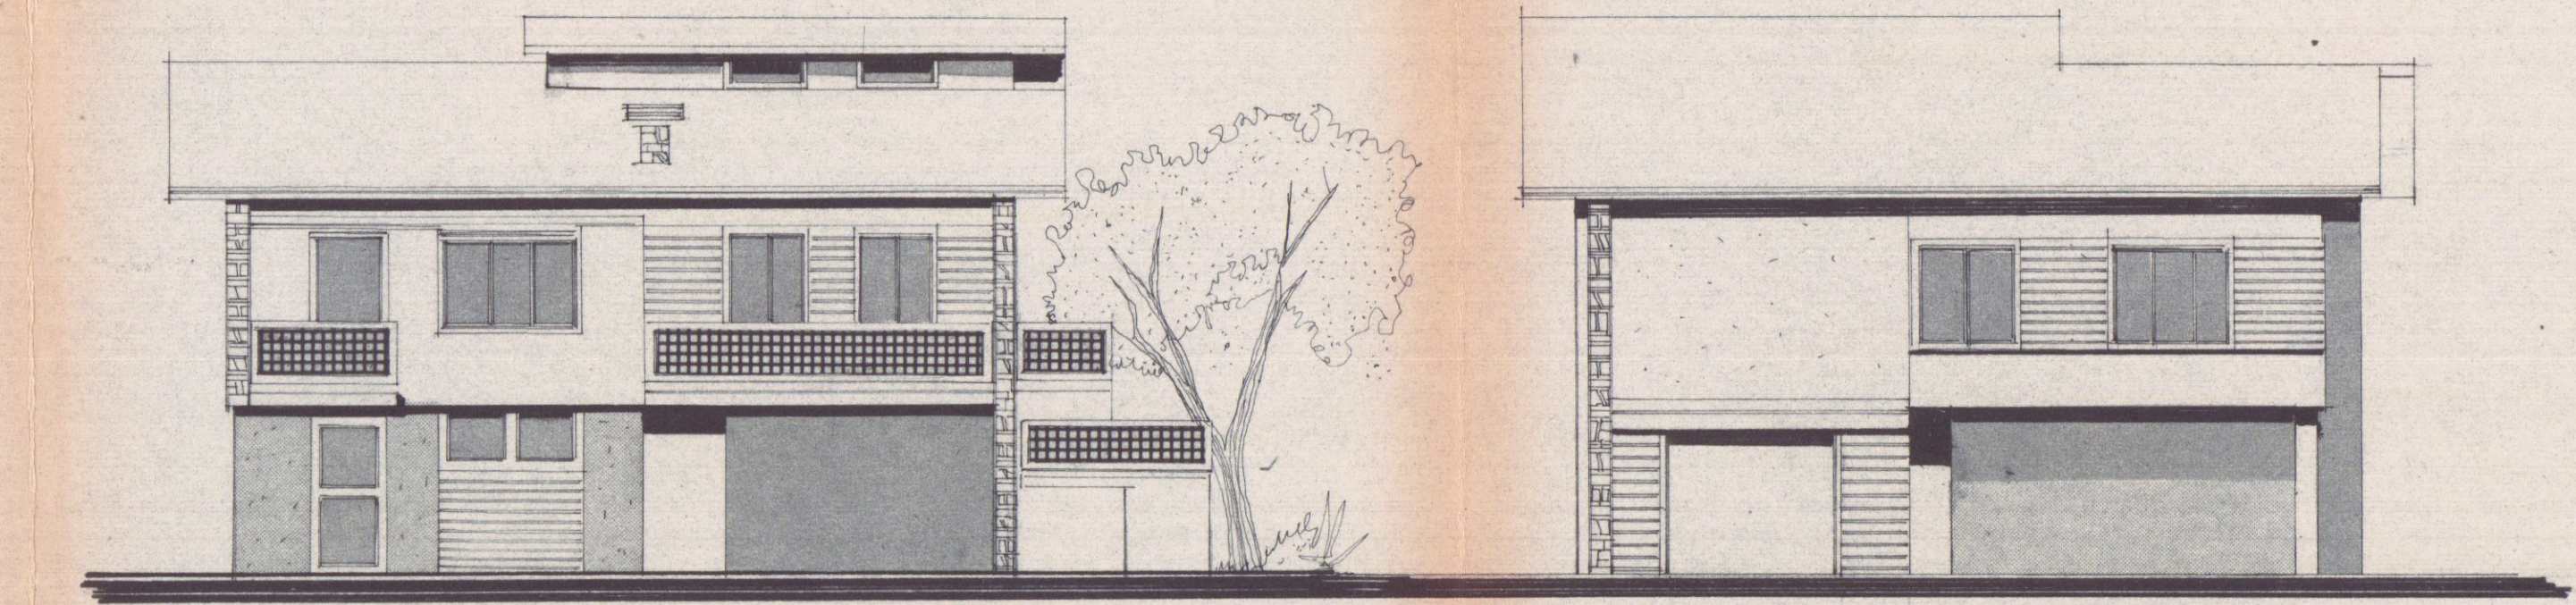


PROSPETTO LATO MARE

PROSPETTO LATO MONTI

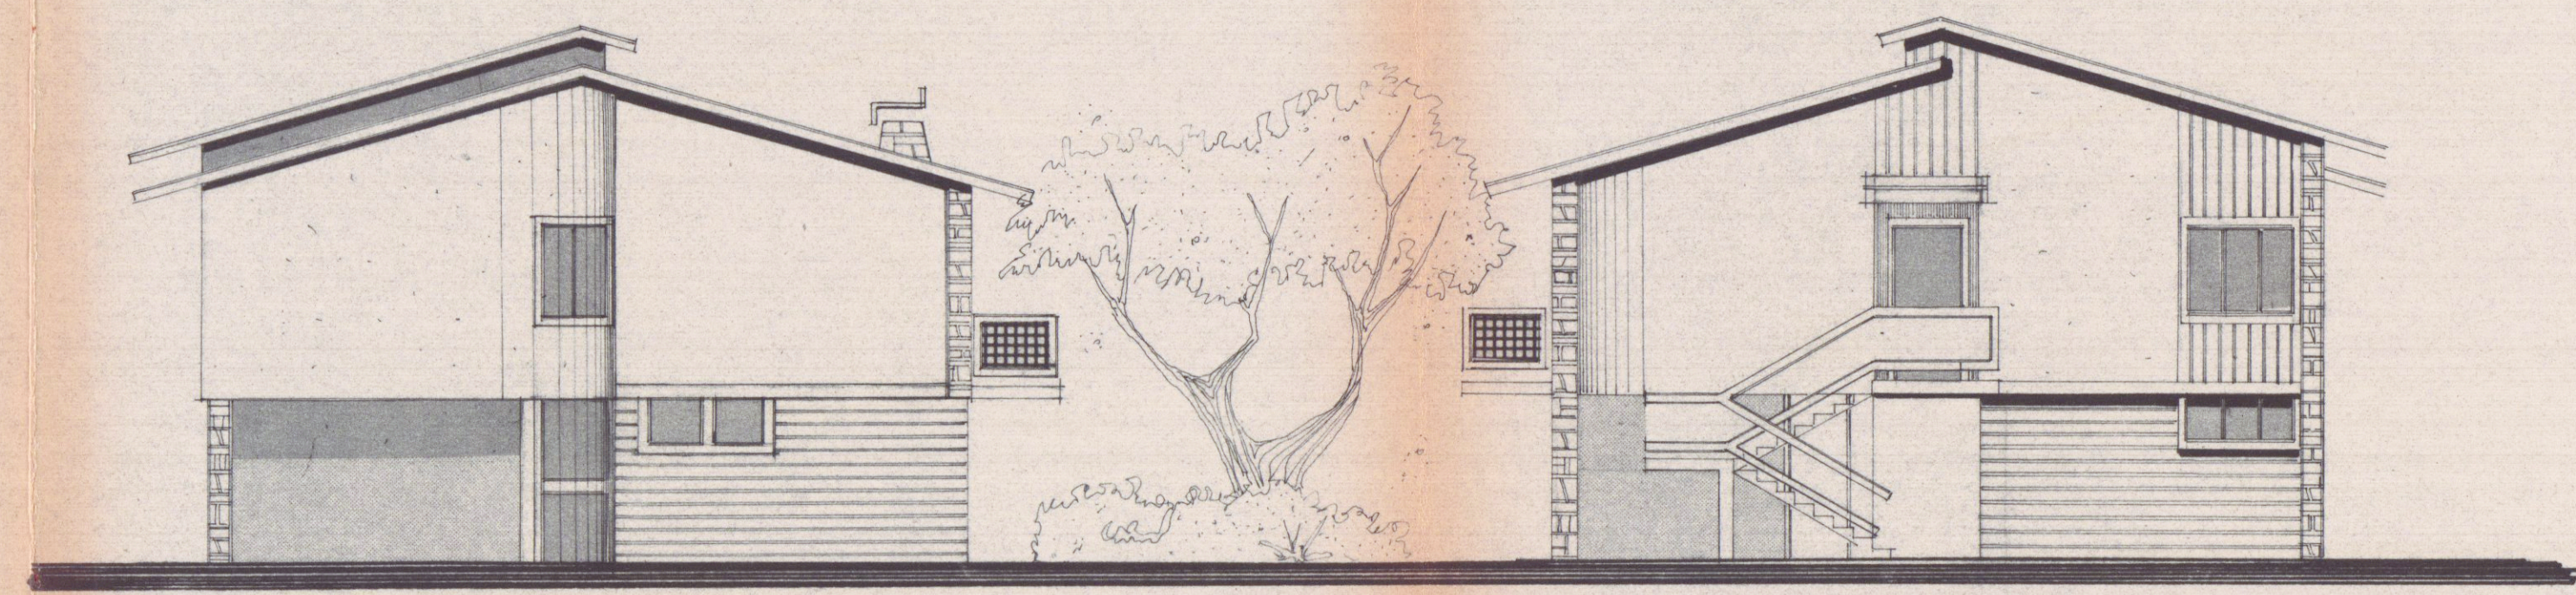


FIANCO NORD

FIANCO SUD

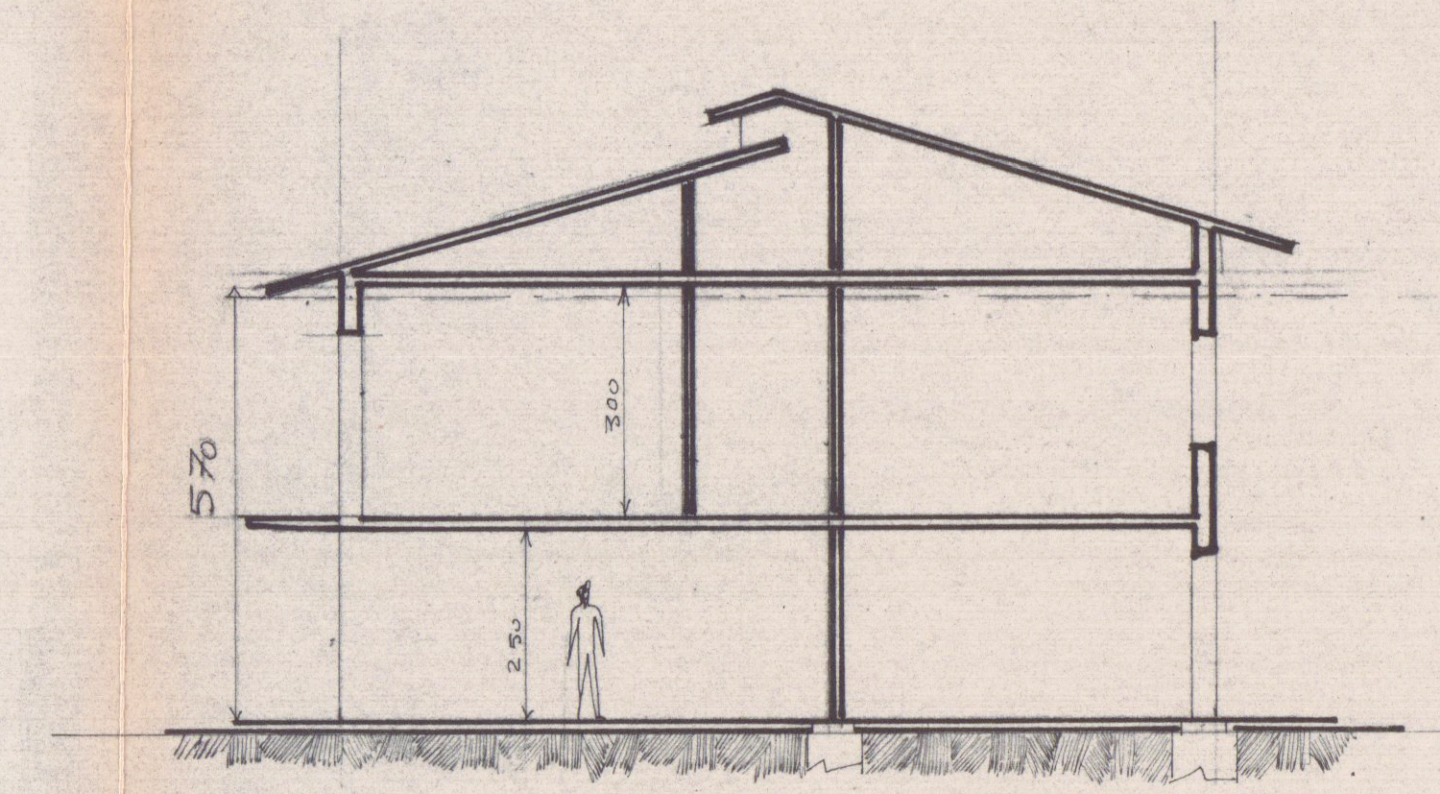

SEZIONE A-B

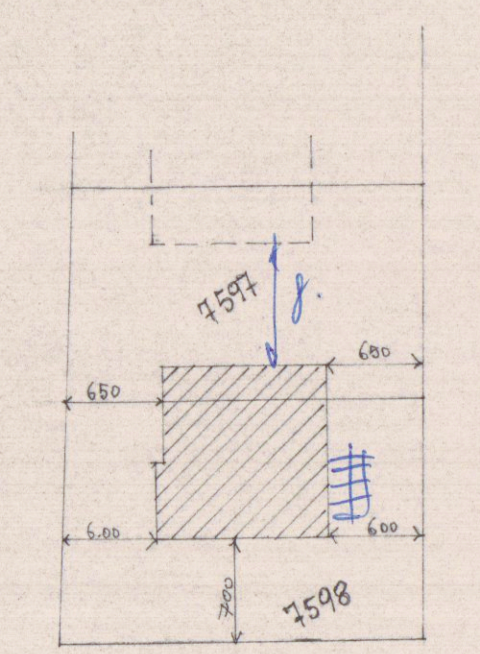

SVILUPPO 1:500