





COMUNE DI CARRARA

OGGETTO: Ristrutturazione completa a fabbricato ad uso civile abitazione.


Elaborati:	UBICAZIONE:			
PIANTE, SEZIONE, PROSPETTI, R.I.	Via Ruga Alfio Maggiani- Marina di Carrara (MS) -			
Progettista:	Dati Catastali			
	Foglio 103 Mapp. 520 Sub. 1			
STATO DI FATTO TAV. 1/3	Committente			
	Marsili Claudia <i>Claudio Marsili</i>			
	Scala:	Formato	File-name	Data
	1:100	A3+		/

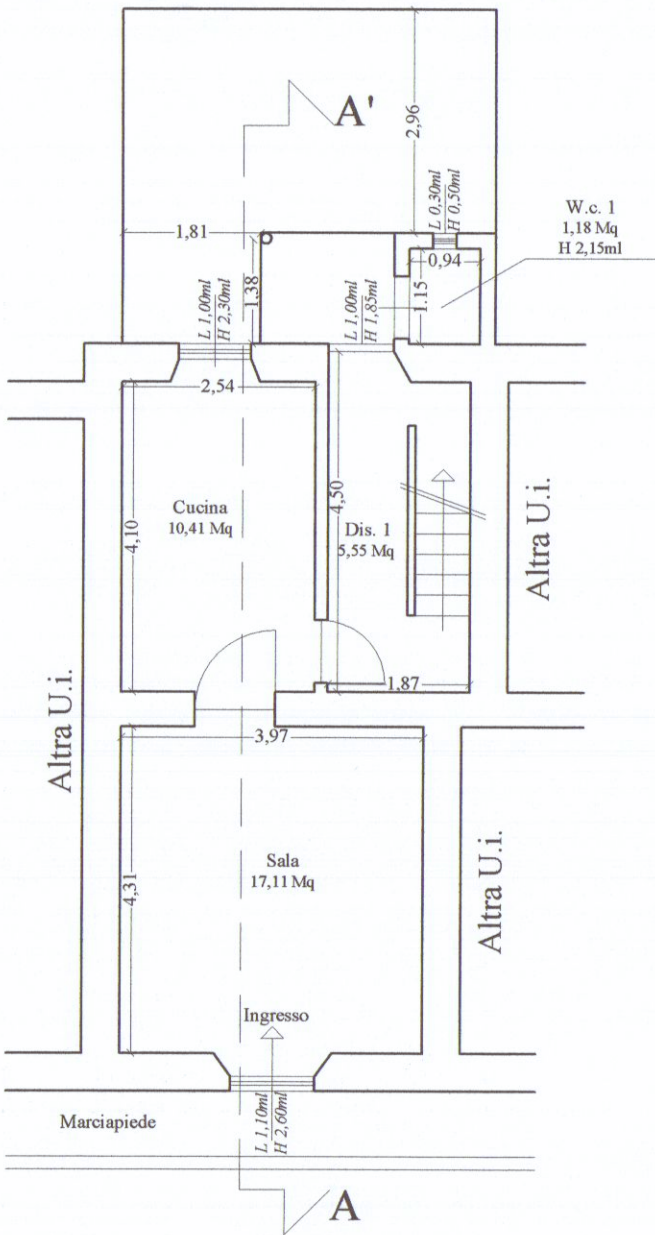

Pianta Piano Terra

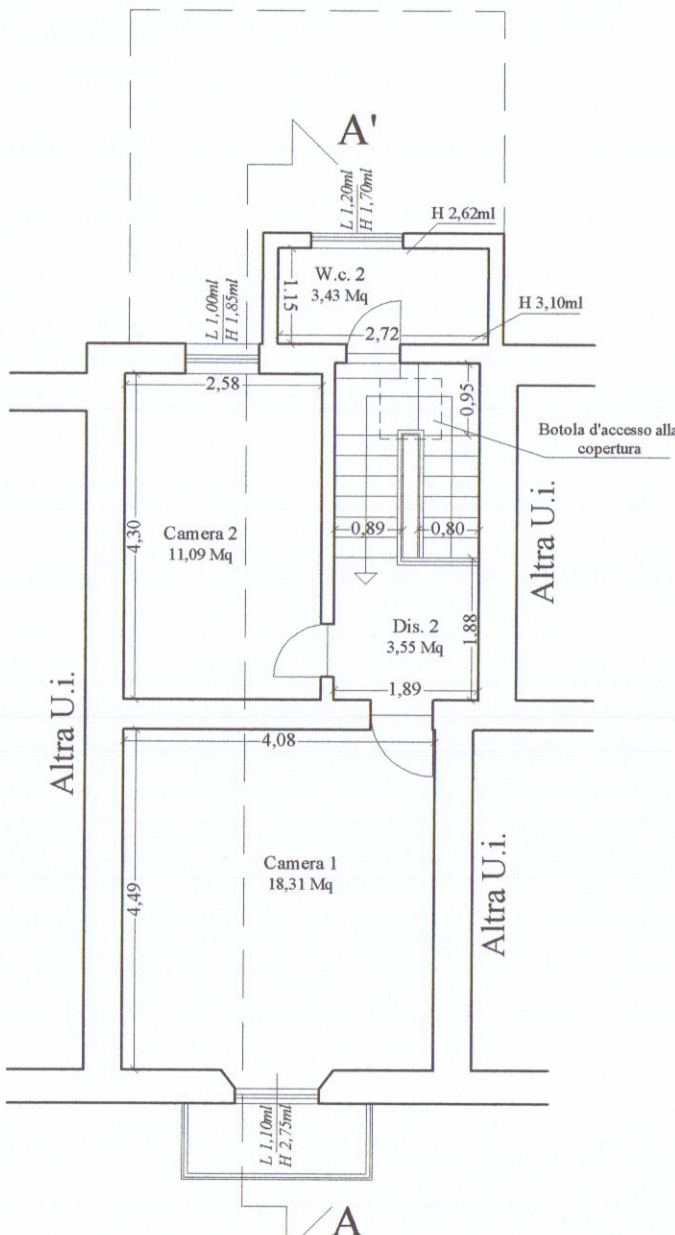


Pianta Piano Primo

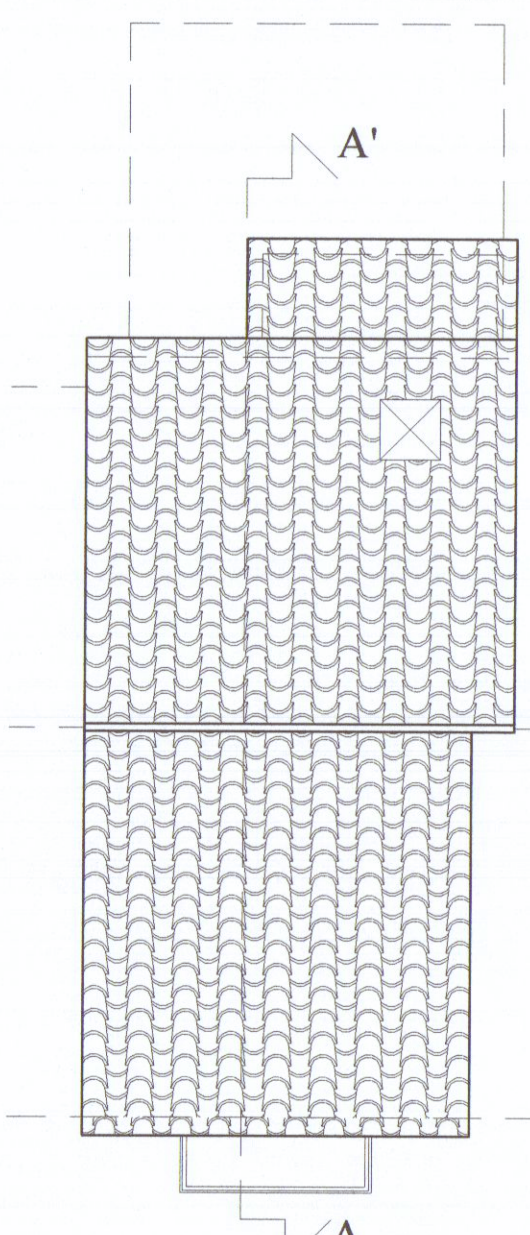


Pianta Copertura


P	VANO	SUP. VANO	SUP. FIN.	R.I. (Sup. Fin. / Sup. Vano)
T	Sala	17,11 Mq	2,86 Mq	0,167 > 1/8
T	Cucina	10,41 Mq	1,85 Mq	0,177 > 1/8
T	Dis. 1	5,55 Mq	1,65 Mq	0,297 > 1/12
T	W.c. 1	1,18 Mq	0,15 Mq	0,127 > 1/12
1	W.c. 2	3,43 Mq	2,04 Mq	0,594 > 1/12
1	Dis. 2	3,55 Mq	-----	-----
1	Camera 1	18,31 Mq	3,02 Mq	0,164 > 1/8
1	Camera 2	11,09 Mq	1,85 Mq	0,166 > 1/8

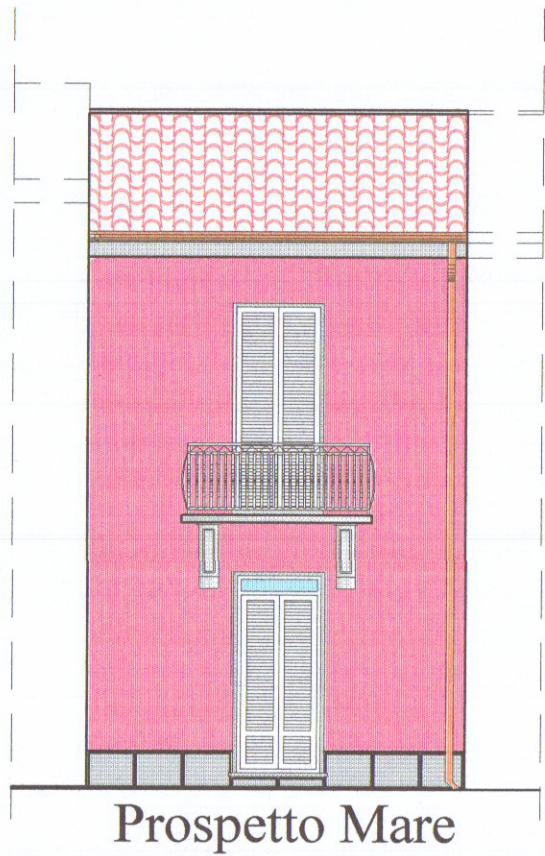

Prospetto Mare

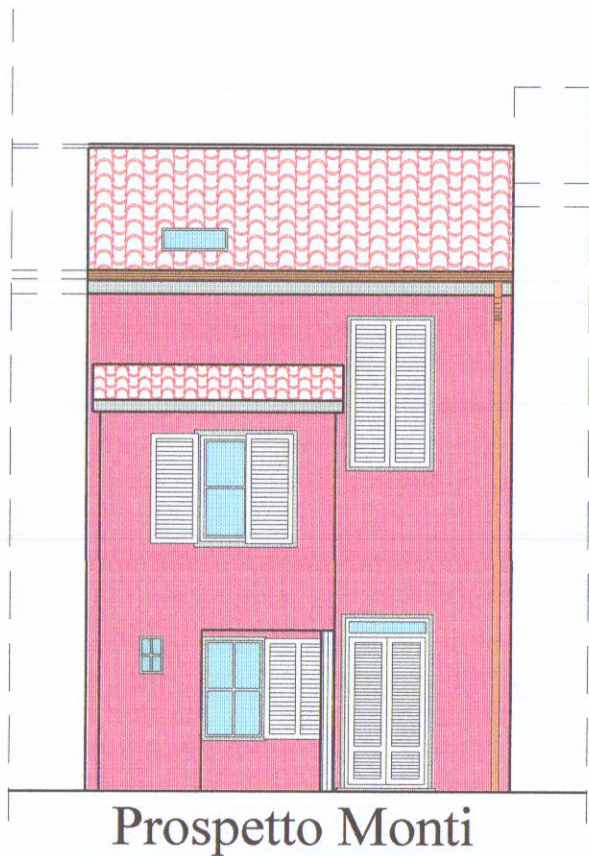

Prospetto Monti

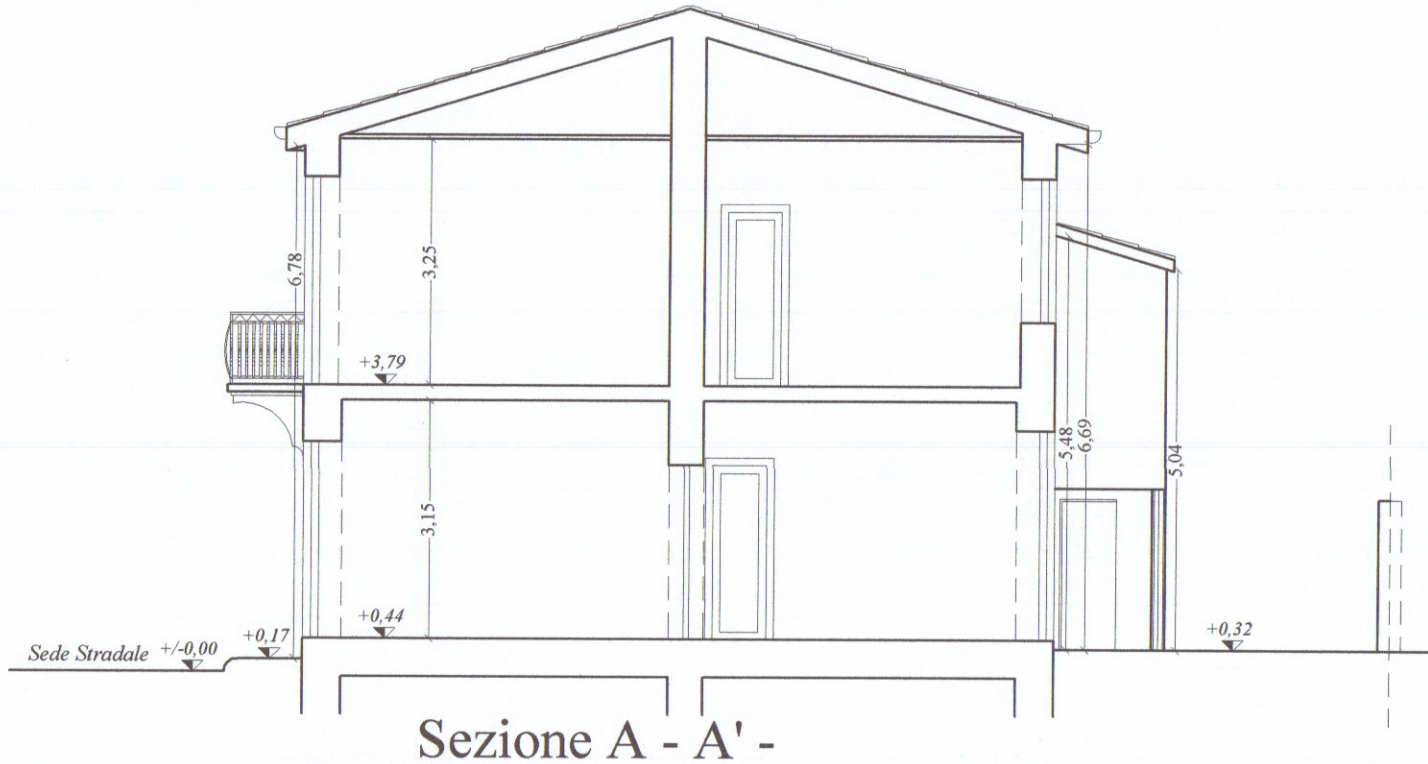

Sezione A - A' -