



Dott. FILIPPO MENCONI - ARCHITETTO
M. di CARRARA via C. Colombo 11 tel. 631854
CARRARA via M.D'Azeglio 3 tel. 70535


c.f. MNC FPP 61C07 B832V
partita I.V.A. 00673350450

Consortio CO.SV.A.P. - CONFARTIGIANATO
Area ex Fibronit Nazzano - Carrara
Progetto di edificio artigianale - industriale
Riutilizzo di area industriale dismessa

proprietario
impresa
opera
oggetto
data
riferimento
tavola n.
1100
scala

2

Edificio D Lotti D1 e D2
progetto e raffronto

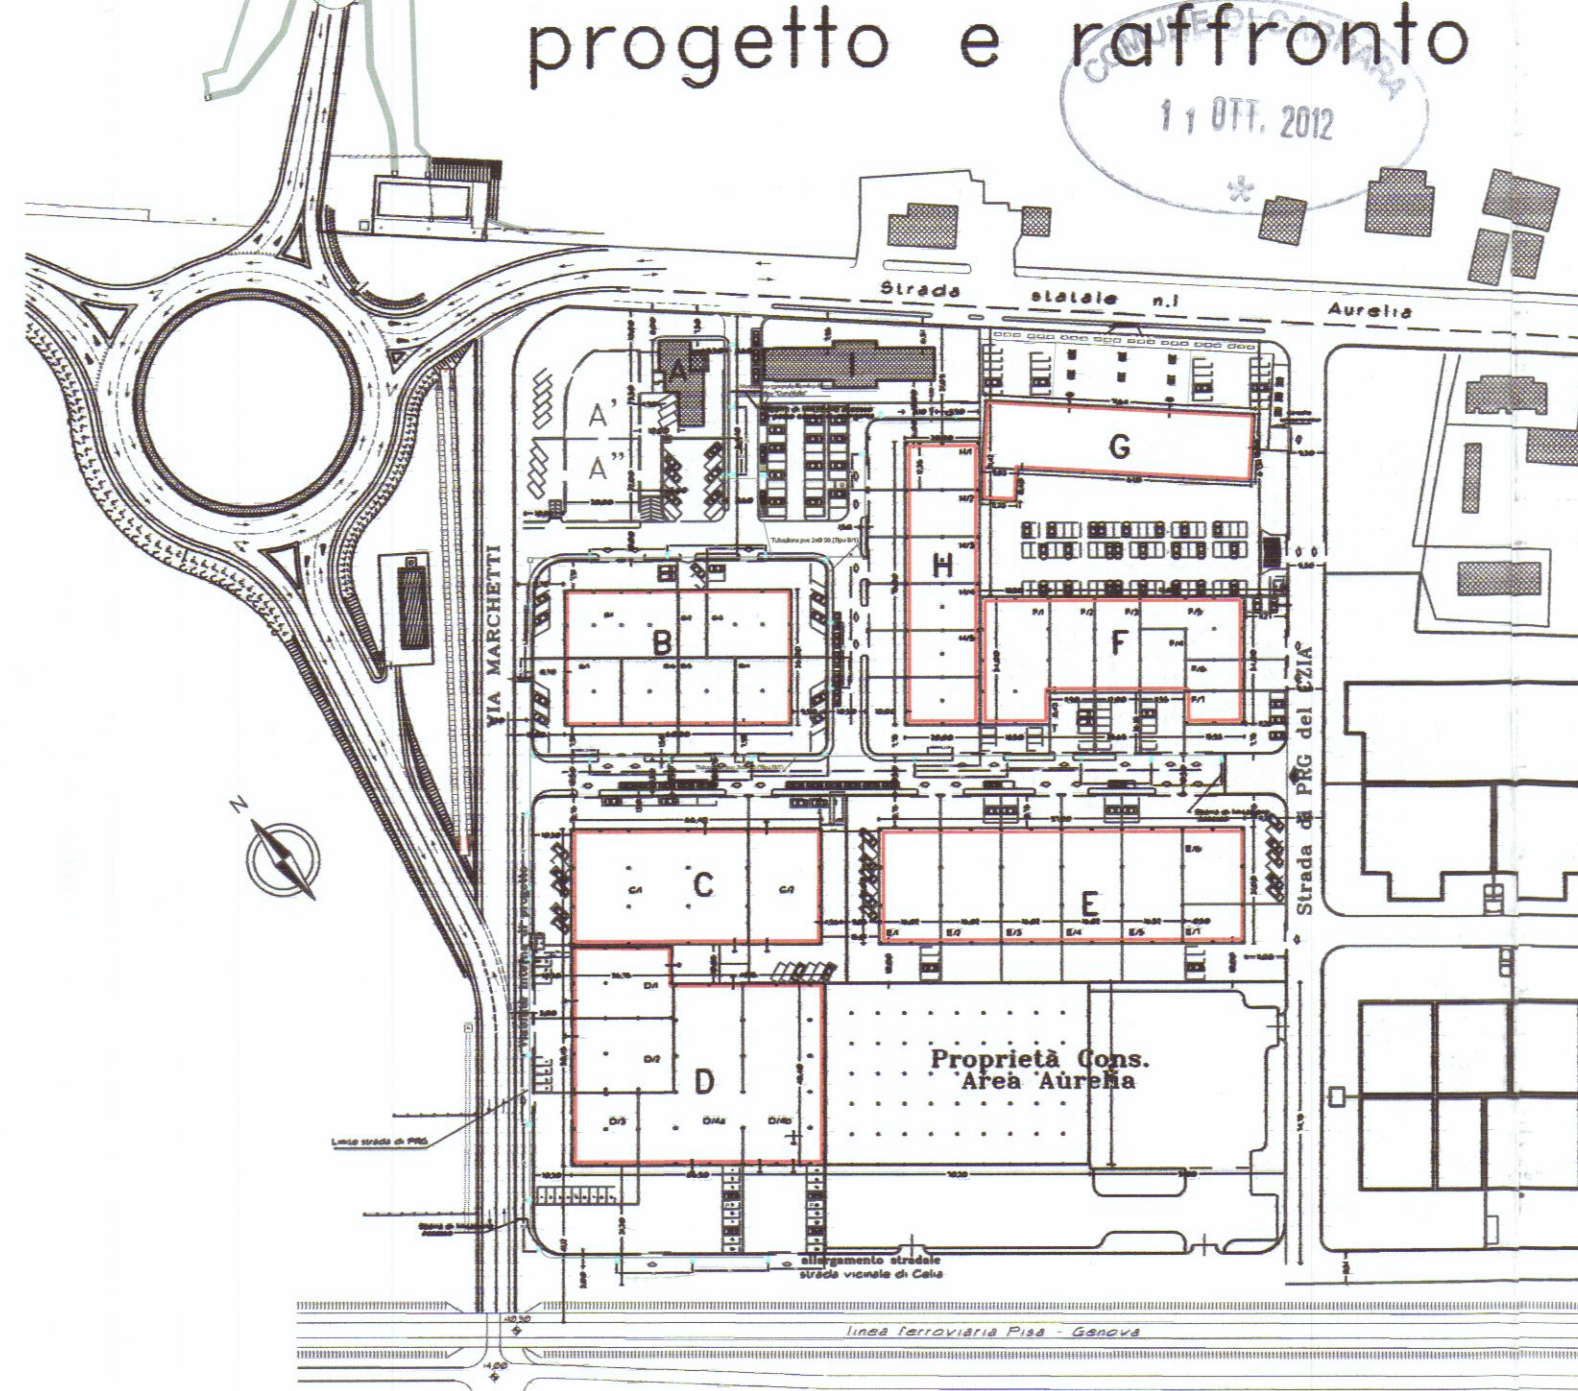

Planimetria generale

